
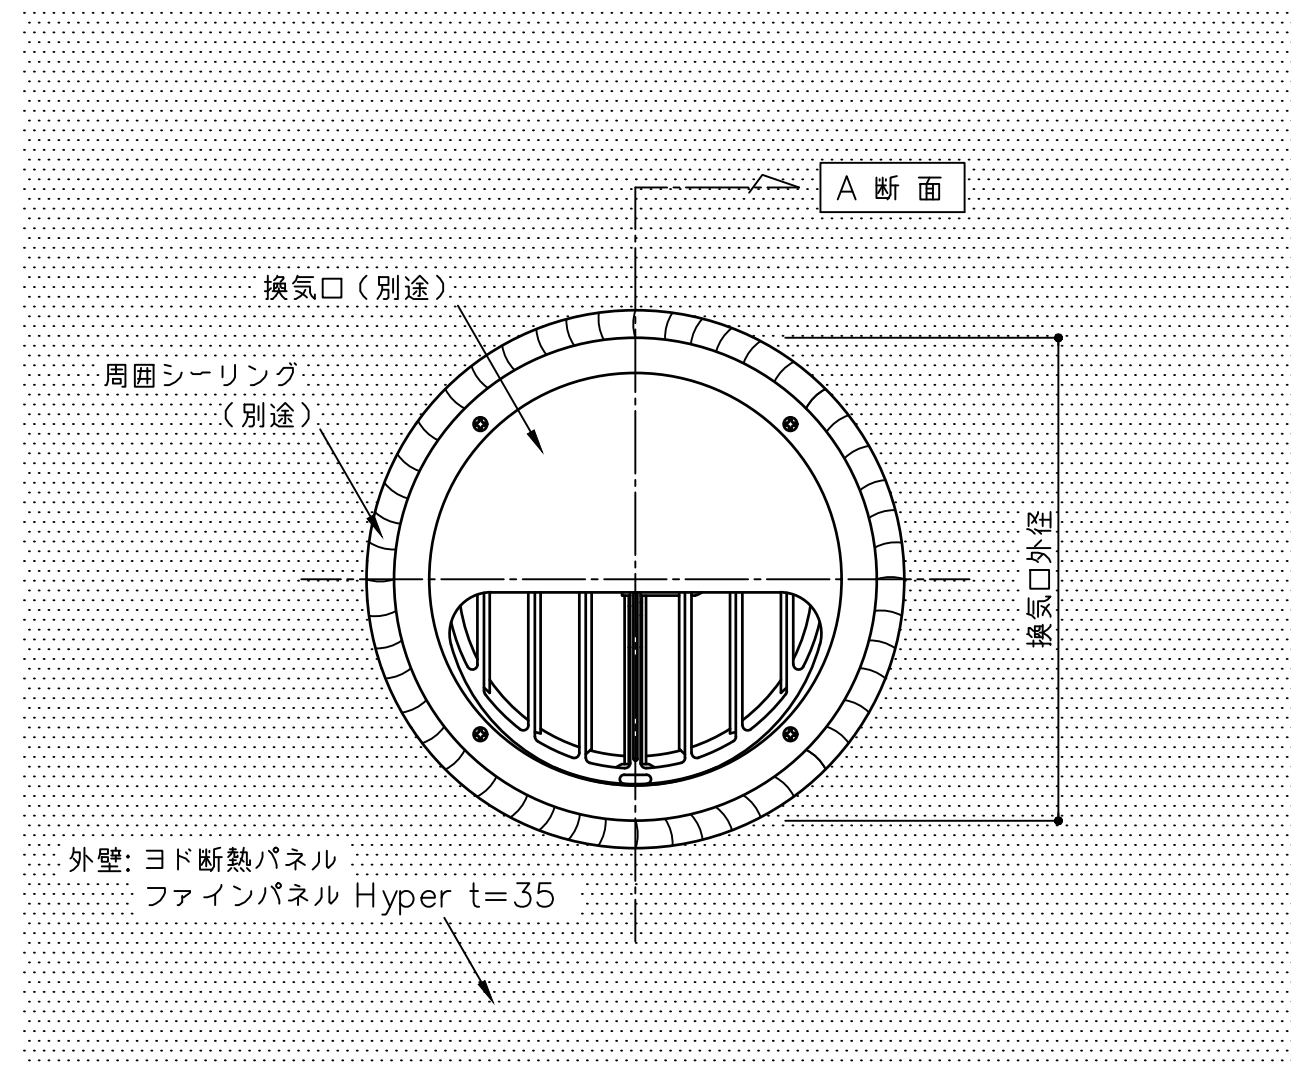


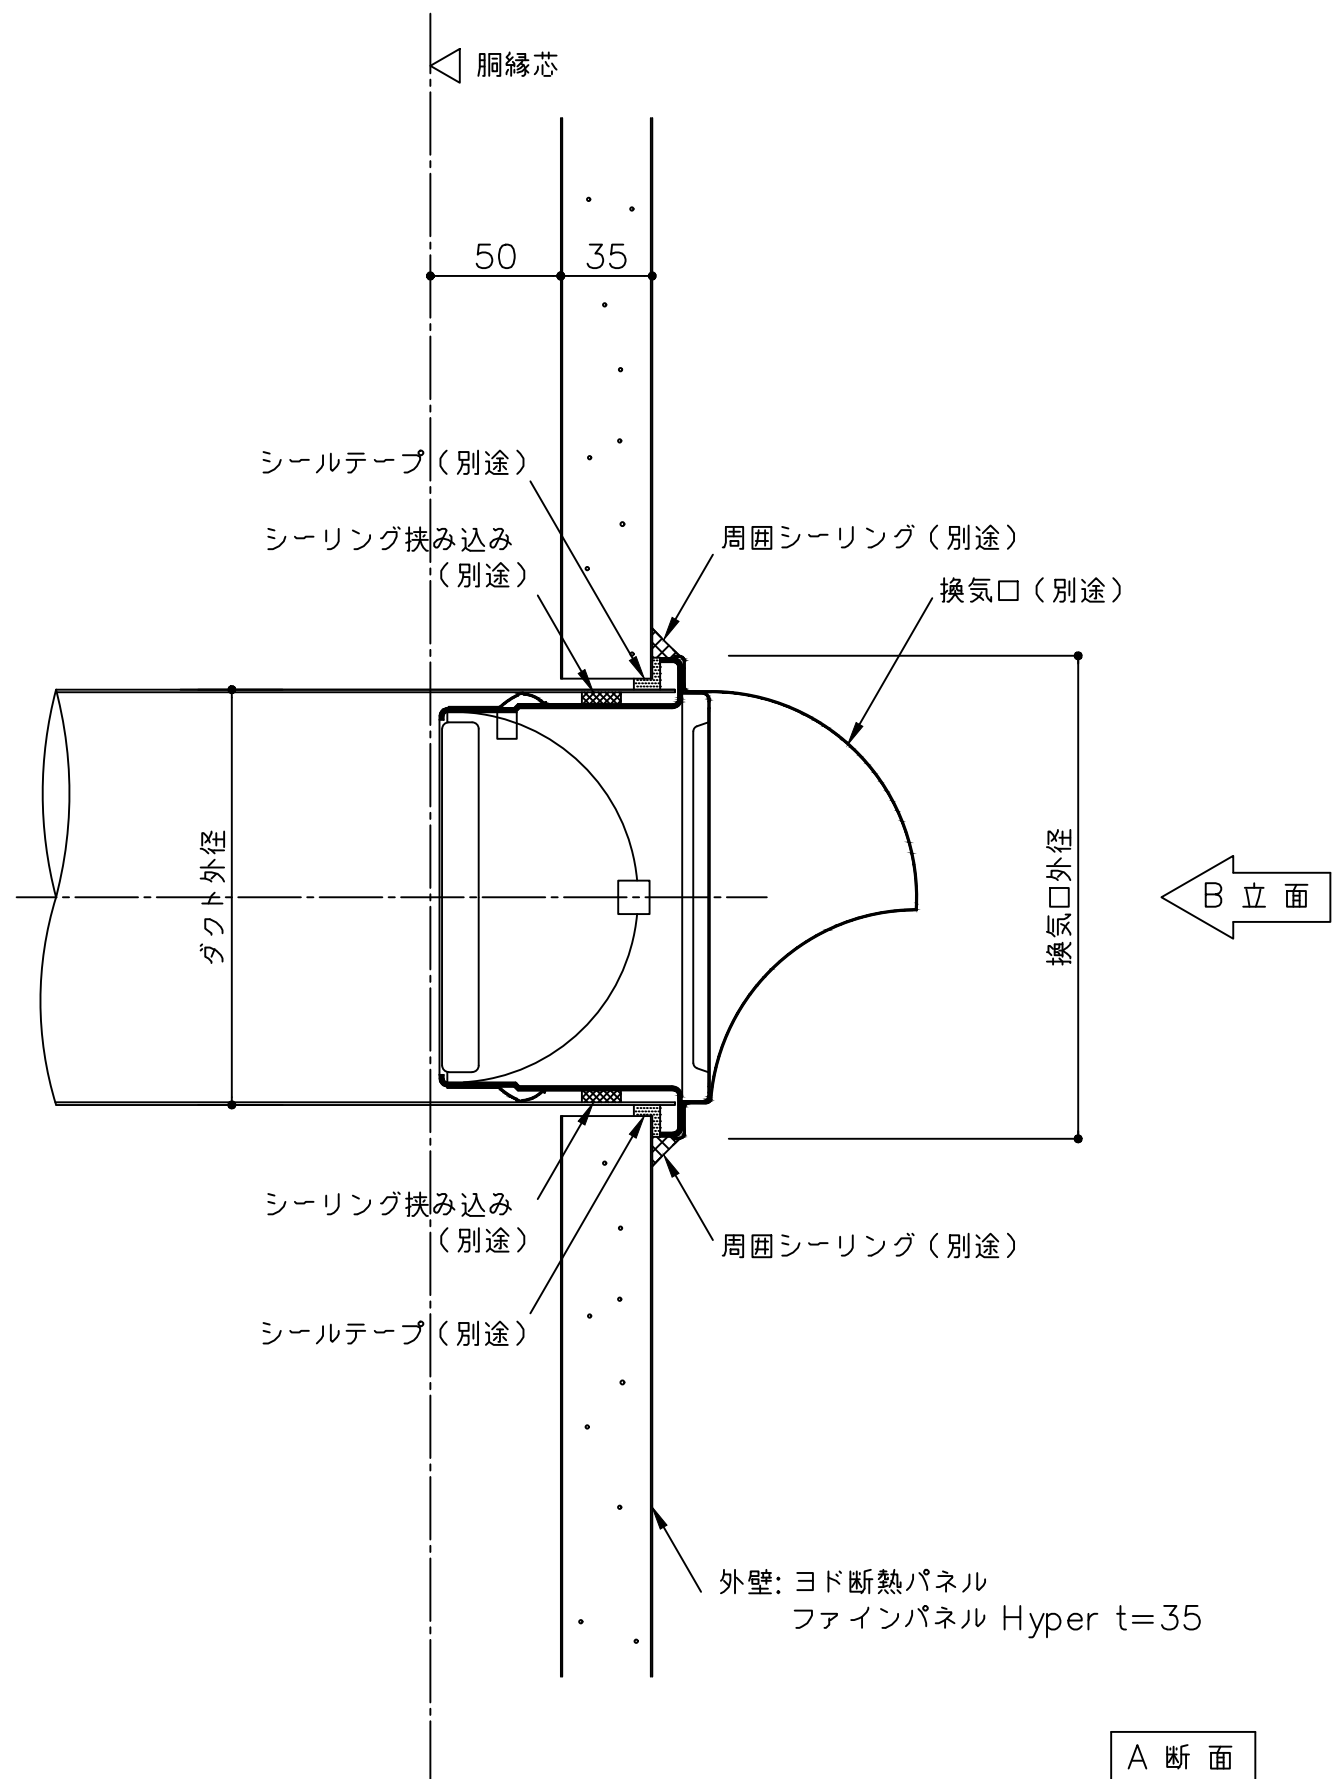

備考	△ () 寸法は設計による	名称	ヨド断熱パネル ファインパネル Hyper t35			日付	2025.10.1	図面 No.	YFP35Y172	
	△	図面名	換気口部参考図 (横張 丸型)			縮尺	1:3			
	△									
	△									