


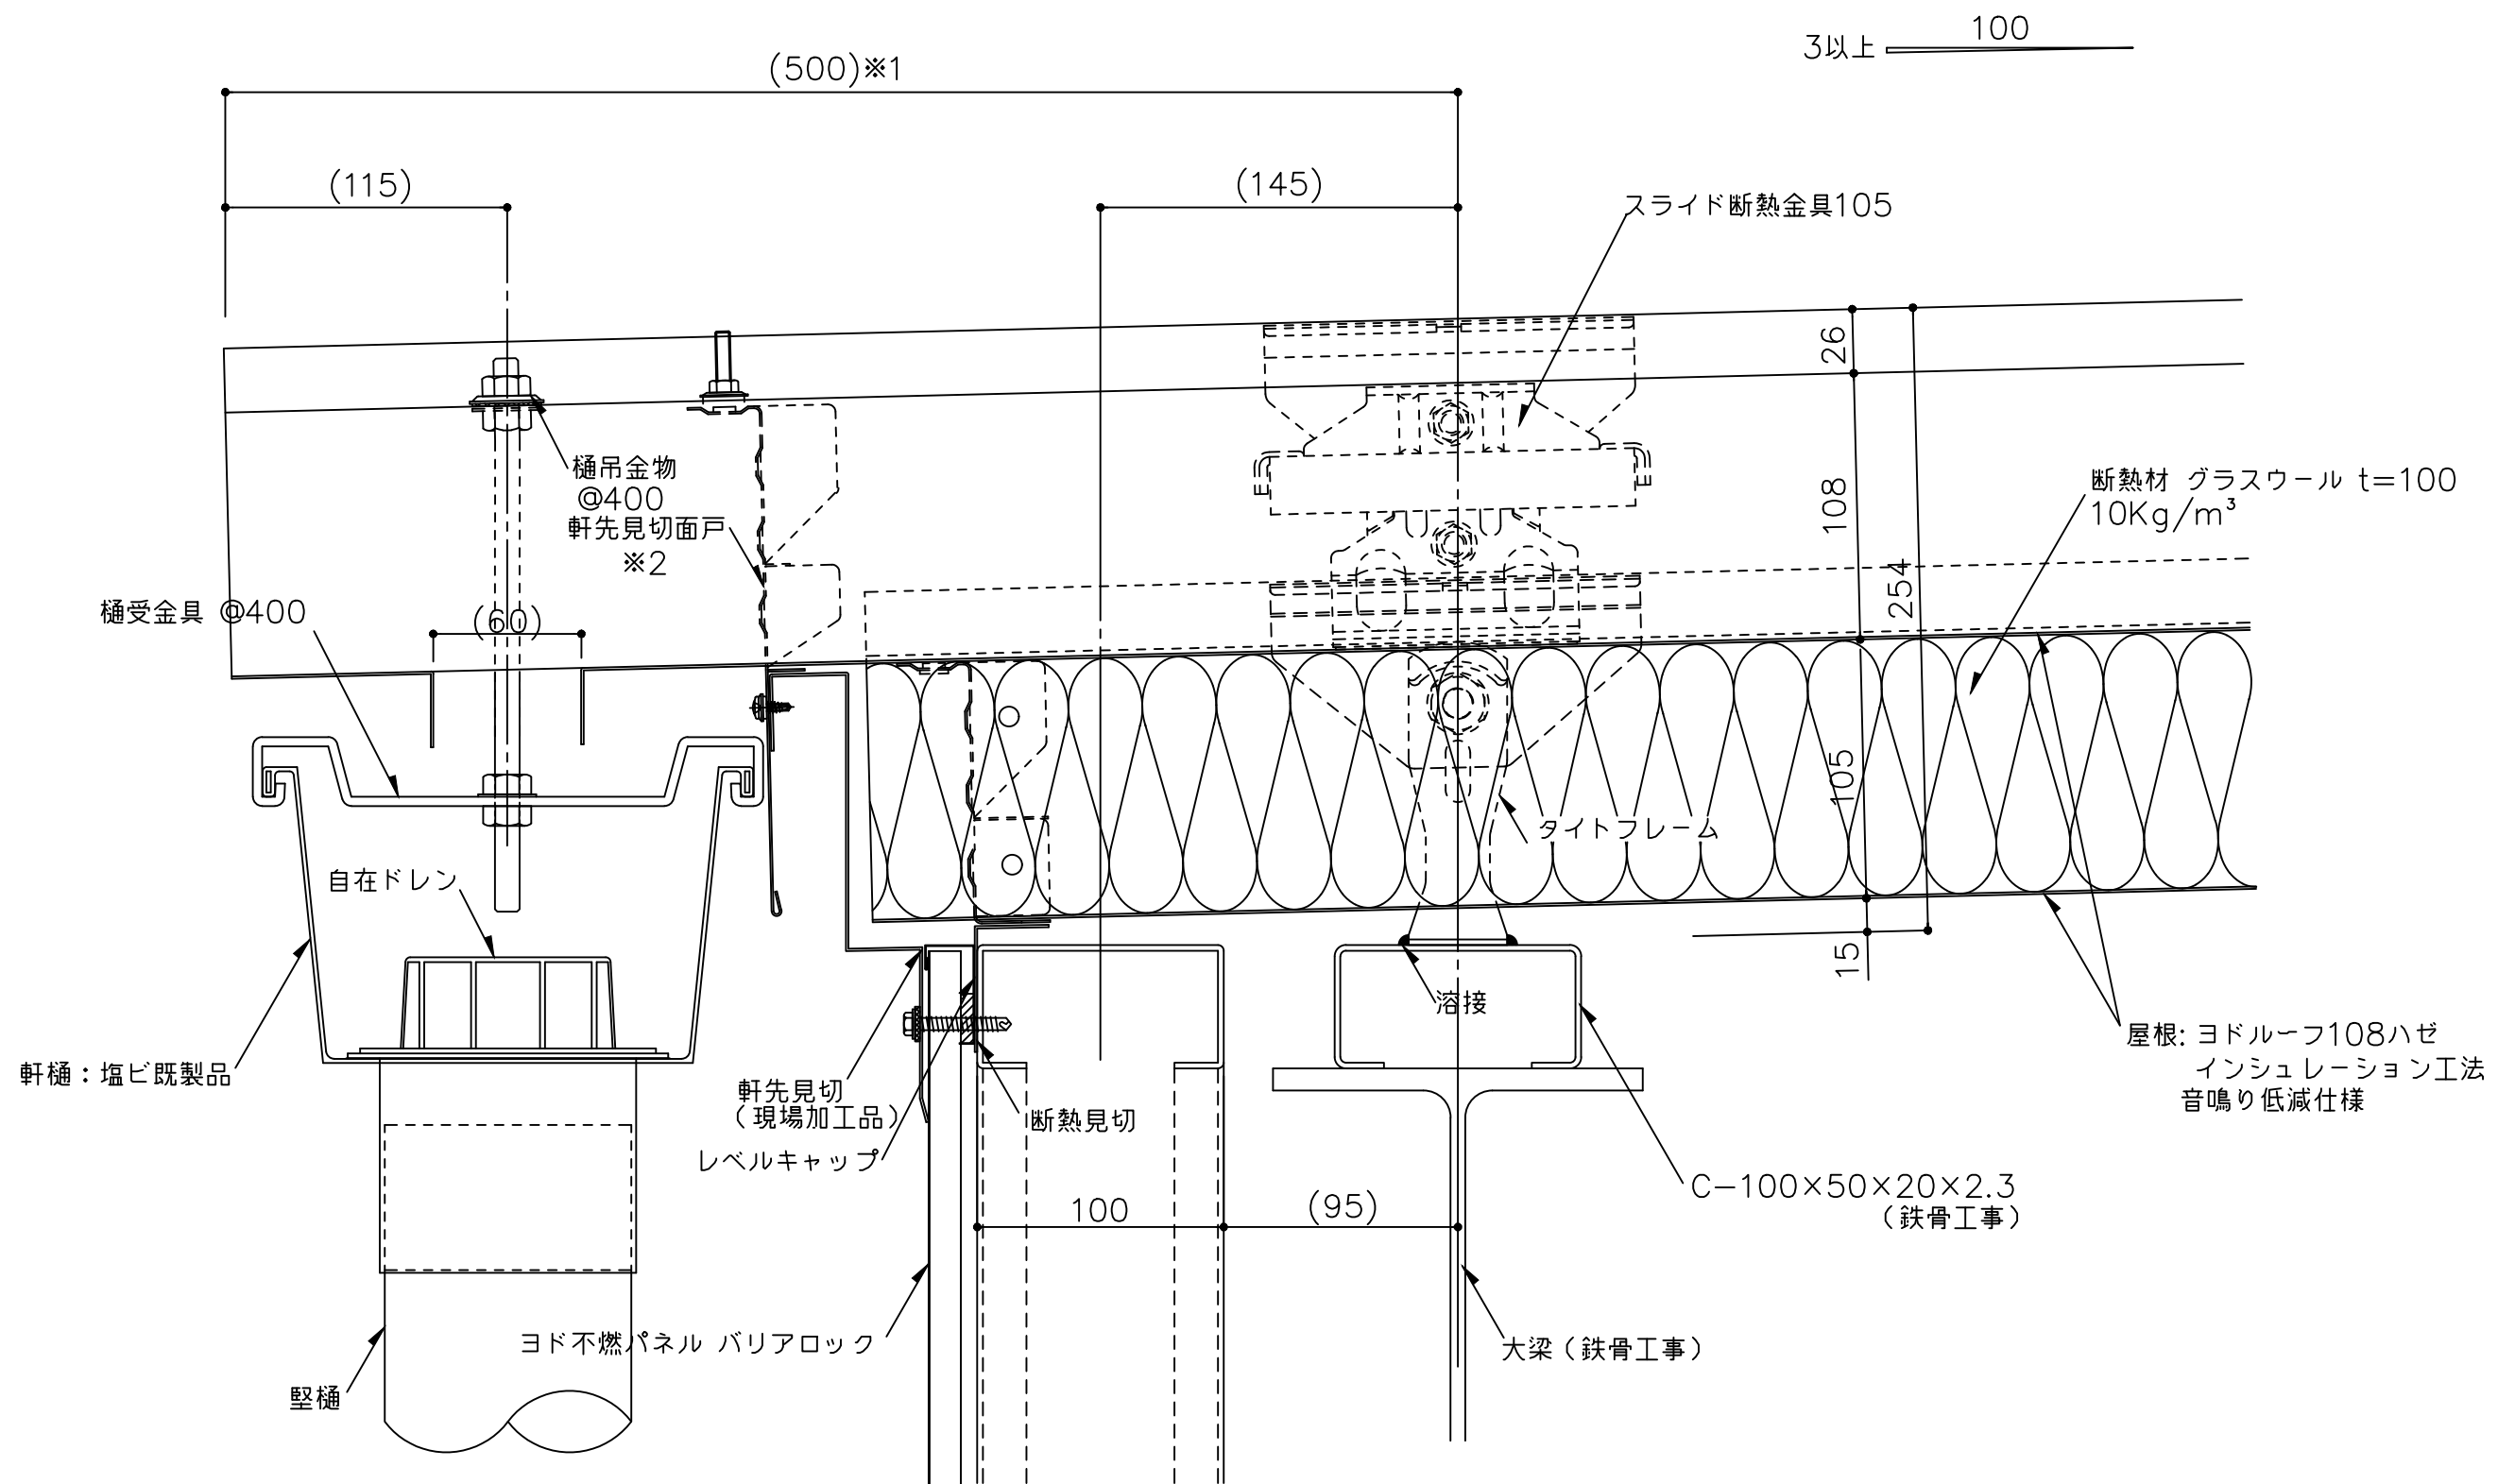

- ※1 軒出寸法が山高の5倍以上の場合は御相談下さい。
- ※2 強風による飛散防止のため軒先の面戸はリベット（4φ）またはビス（4φ以上）で2ヶ所/折板斜辺で固定してください。固定後シール処理をしてください。
- ※3 外部の締結ビスは、座金、パッキン付きビス（5φ以上）をご使用下さい。
- ※4 外部の金物は溶融亜鉛めっき品を使用してください。
- （ ）寸法は、設計による。

|    |     |                                |    |           |        |          |  |
|----|-----|--------------------------------|----|-----------|--------|----------|--|
| 備考 | 名称  | ヨドルーフ108ハゼ インシュレーション工法 音鳴り低減仕様 | 日付 | 2025.10.1 | 図面 No. | 108IN101 |  |
|    | 図面名 | 軒先部詳細図 ー塩ビ軒樋ー                  | 縮尺 | 1/3       |        |          |  |