



【 108ハゼ 標準図面リスト(通常工法) 】


	図面名	図面番号	最終日付	備考
1	一般部詳細図	10800001	2025.10.1	
2	軒先部詳細図-塩ビ軒樋-	10800101	2025.10.1	
3	軒先部詳細図-塩ビ軒樋前高-	10800102	2025.10.1	
4	軒先部詳細図-塩ビ軒樋前高鼻隠し-	10800103	2025.10.1	
5	軒先部詳細図-加工樋-	10800104	2025.10.1	
6	棟部詳細図	10800201	2025.10.1	
7	棟部詳細図-棟用タイトフレーム-	10800202	2025.10.1	
8	ケラバ部詳細図-ケラバ包み-	10800301	2025.10.1	
9	ケラバ部詳細図-ケラバ包み鼻隠し-	10800302	2025.10.1	
10	ケラバ部詳細図-ケラバ包みパラペット-	10800303	2025.10.1	
11	ケラバ部詳細図-ケラバ包みALC-	10800304	2025.10.1	
12	ケラバ部詳細図-パラペットALC-	10800305	2025.10.1	
13	水上部詳細図	10800401	2025.10.1	
14	水上部詳細図-水上包み-	10800402	2025.10.1	
15	水上部詳細図-パラペット-	10800403	2025.10.1	
16	壁取合詳細図-水上-	10800501	2025.10.1	
17	壁取合詳細図-ケラバ-	10800502	2025.10.1	
18	壁取合詳細図-ケラバALC-	10800503	2025.10.1	
19	明り採り詳細図-ヨドスカイライト(1)-	10800601	2025.10.1	
20	明り採り詳細図-ヨドスカイライト(2)-	10800602	2025.10.1	
21	明り採り詳細図-ポリドーム-	10800603	2025.10.1	
22	明り採り詳細図-FRP折板(1)-	10800604	2025.10.1	
23	明り採り詳細図-FRP折板(2)-	10800605	2025.10.1	
24	ルーフファン詳細図	10800606	2025.10.1	
25				
26				
27				
28				
29				
30				
31				
32				
33				
34				

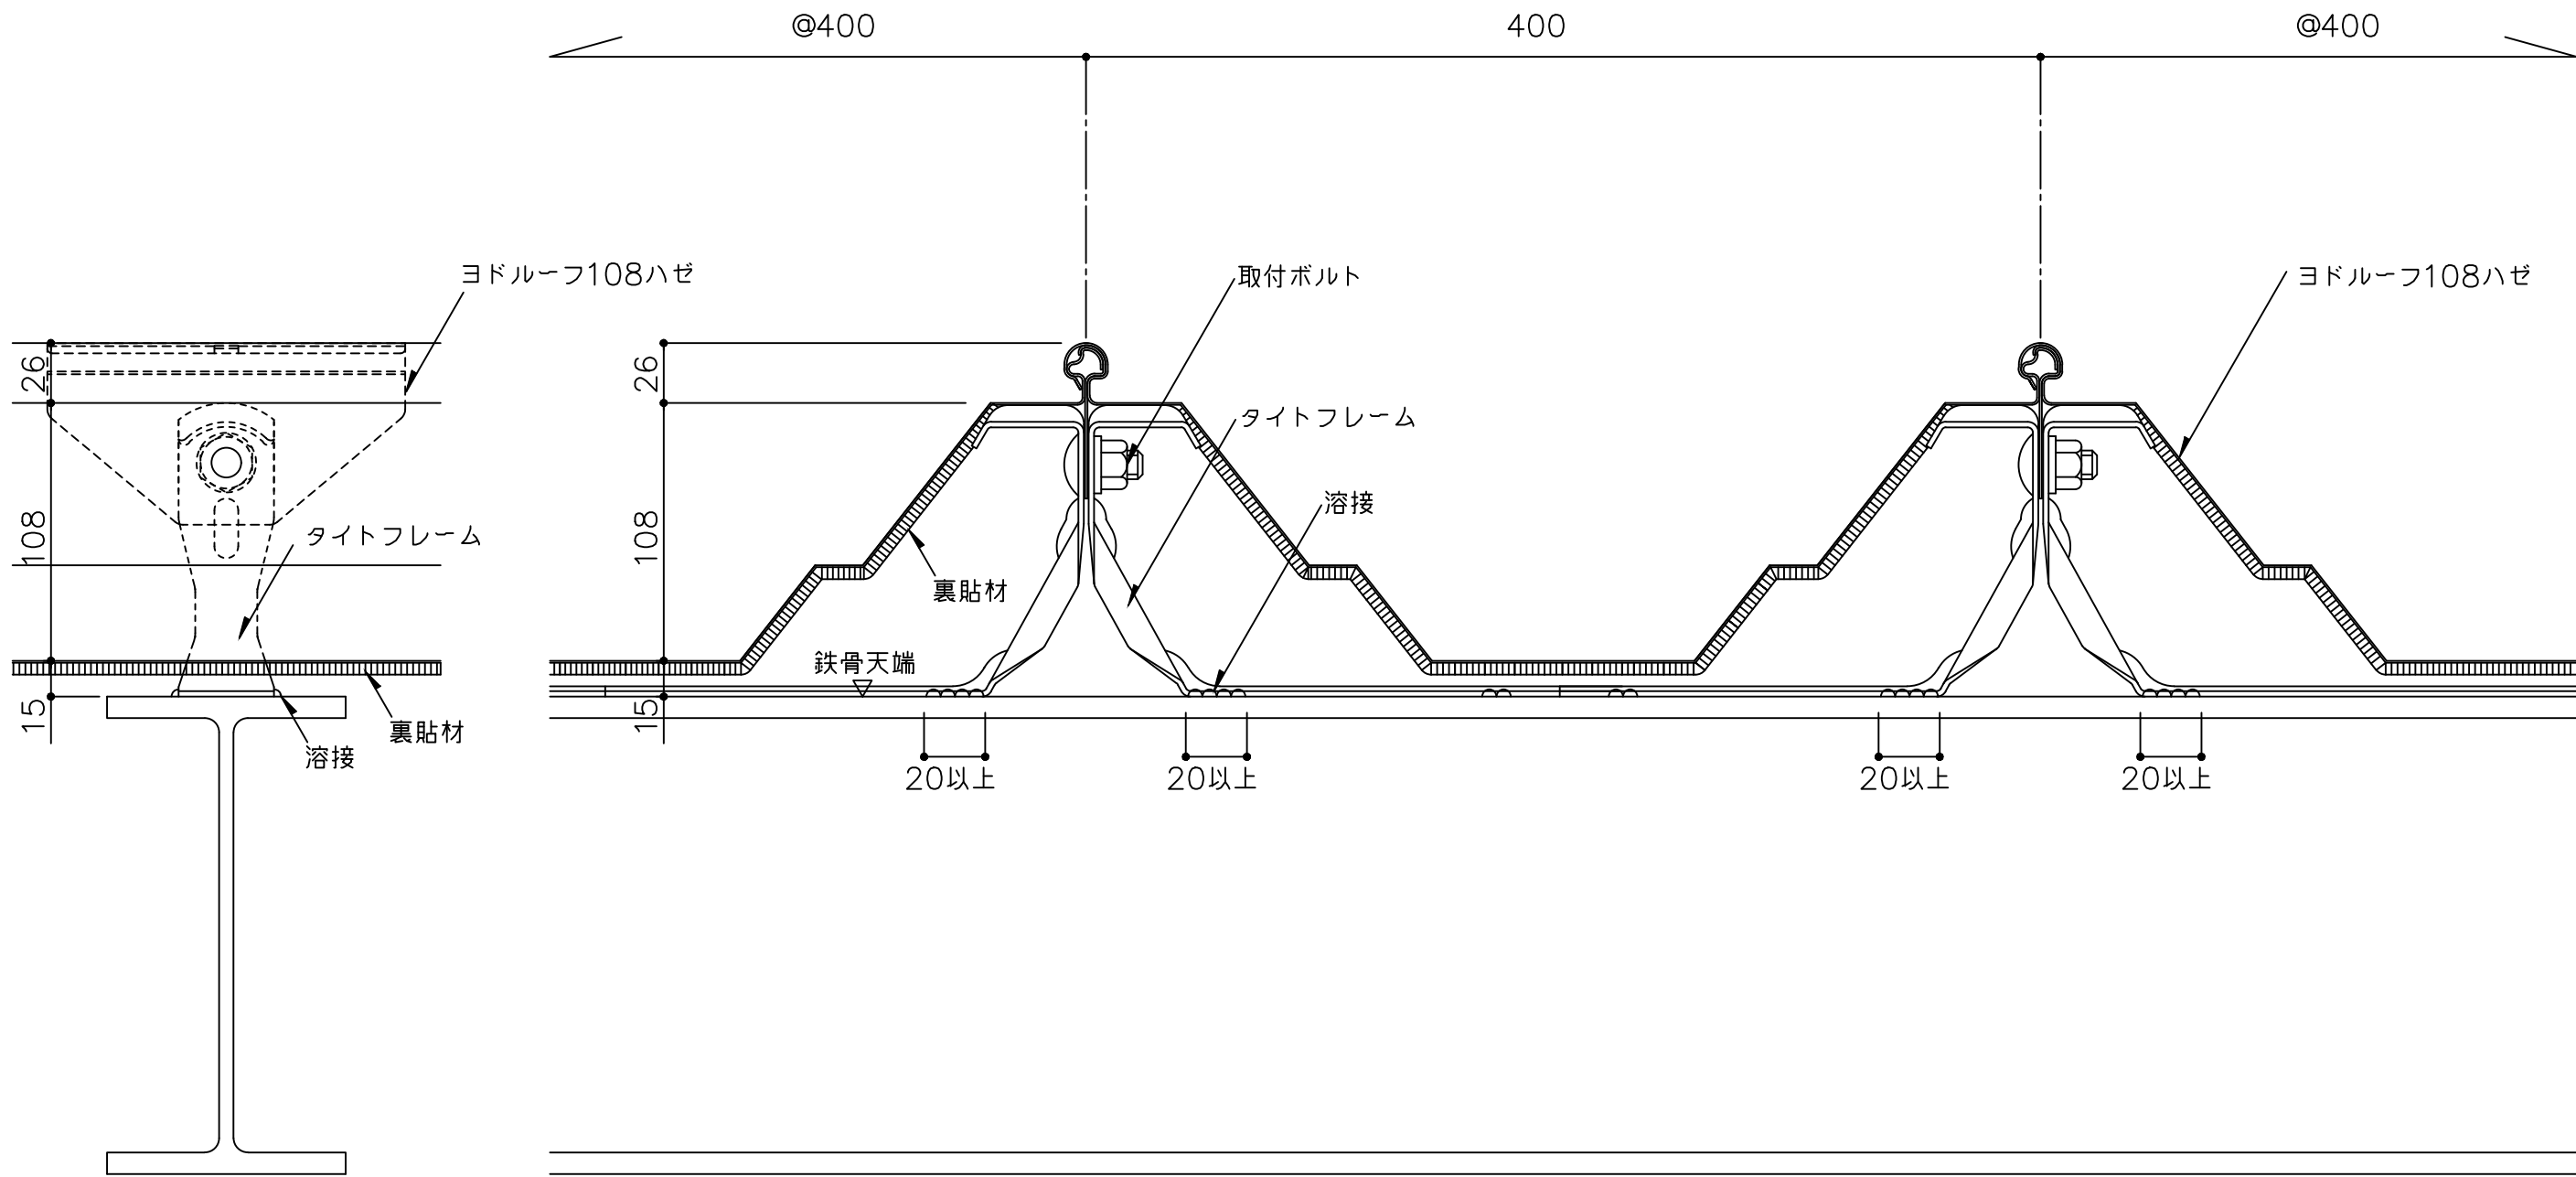

備 考	名 称	ヨドルーフ108ハゼ		日付	2025.10.1	図面 No.	10800001	
	図面名	一般部詳細図		縮 尺	1/3			

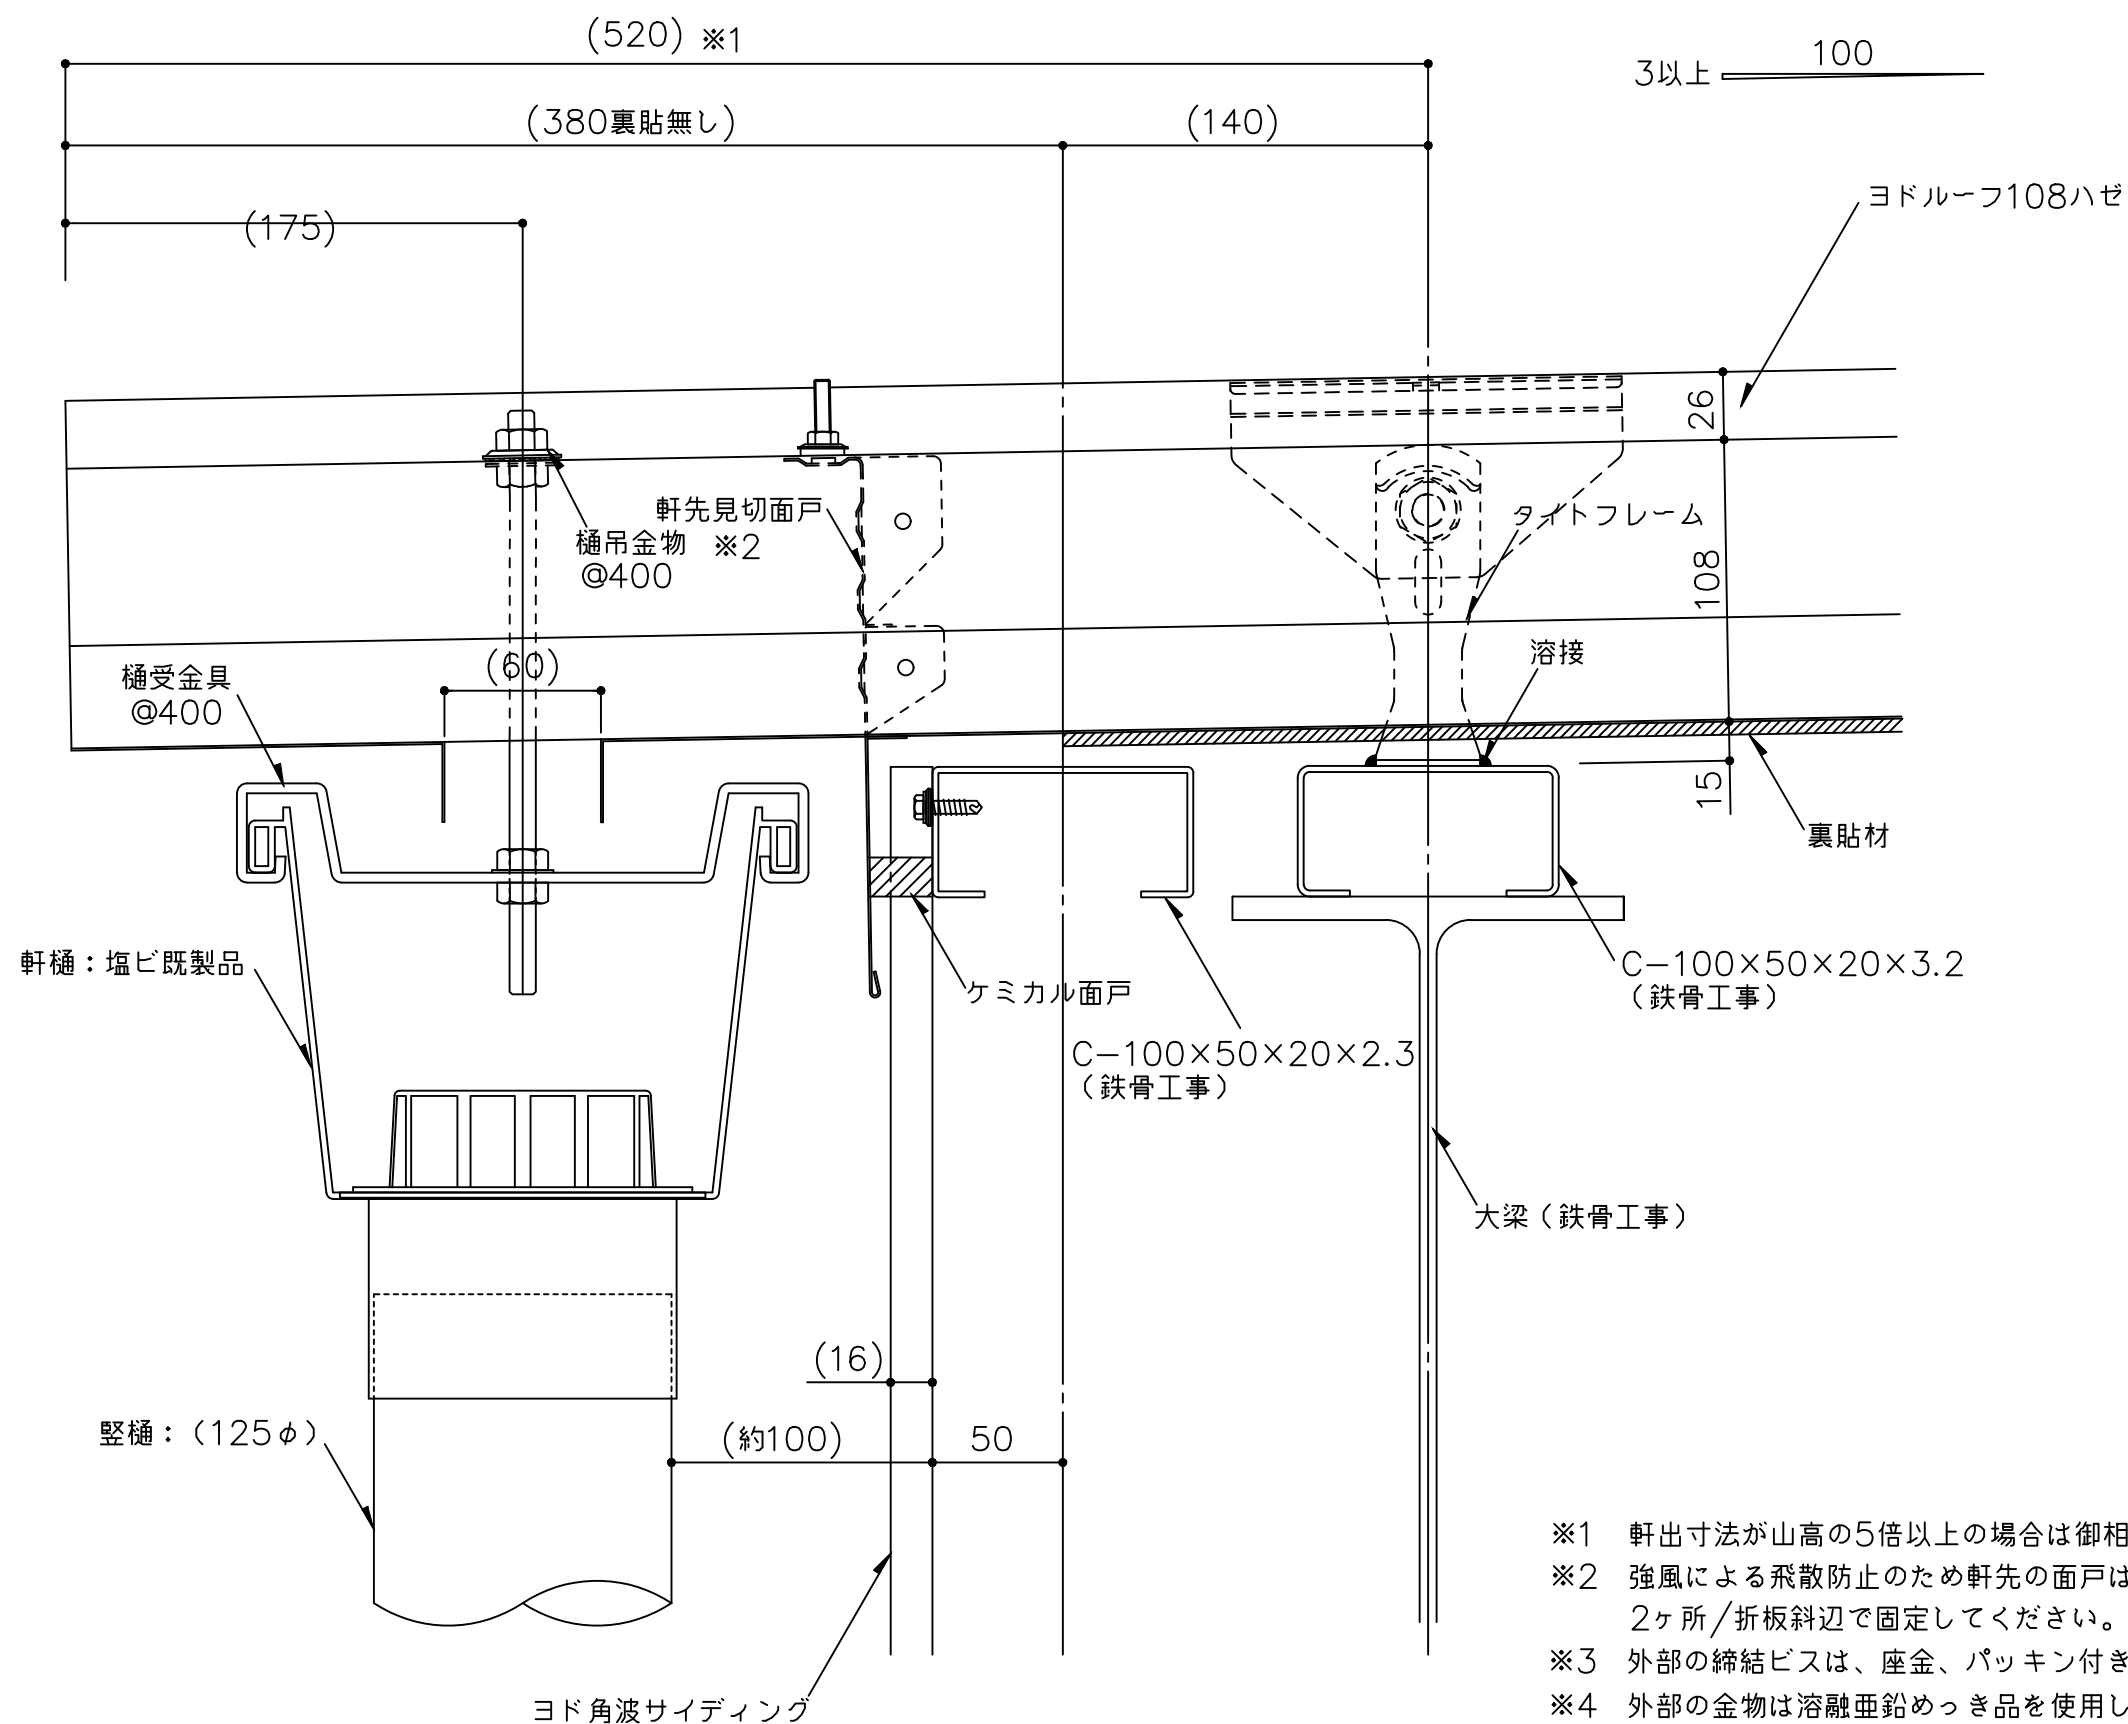


備考	名称	ヨドルーフ108ハゼ	日付	2025.10.1	図面 No.	10800101	
	図面名	軒先部詳細図 ー塩ビ軒樋ー	縮尺	1/3			

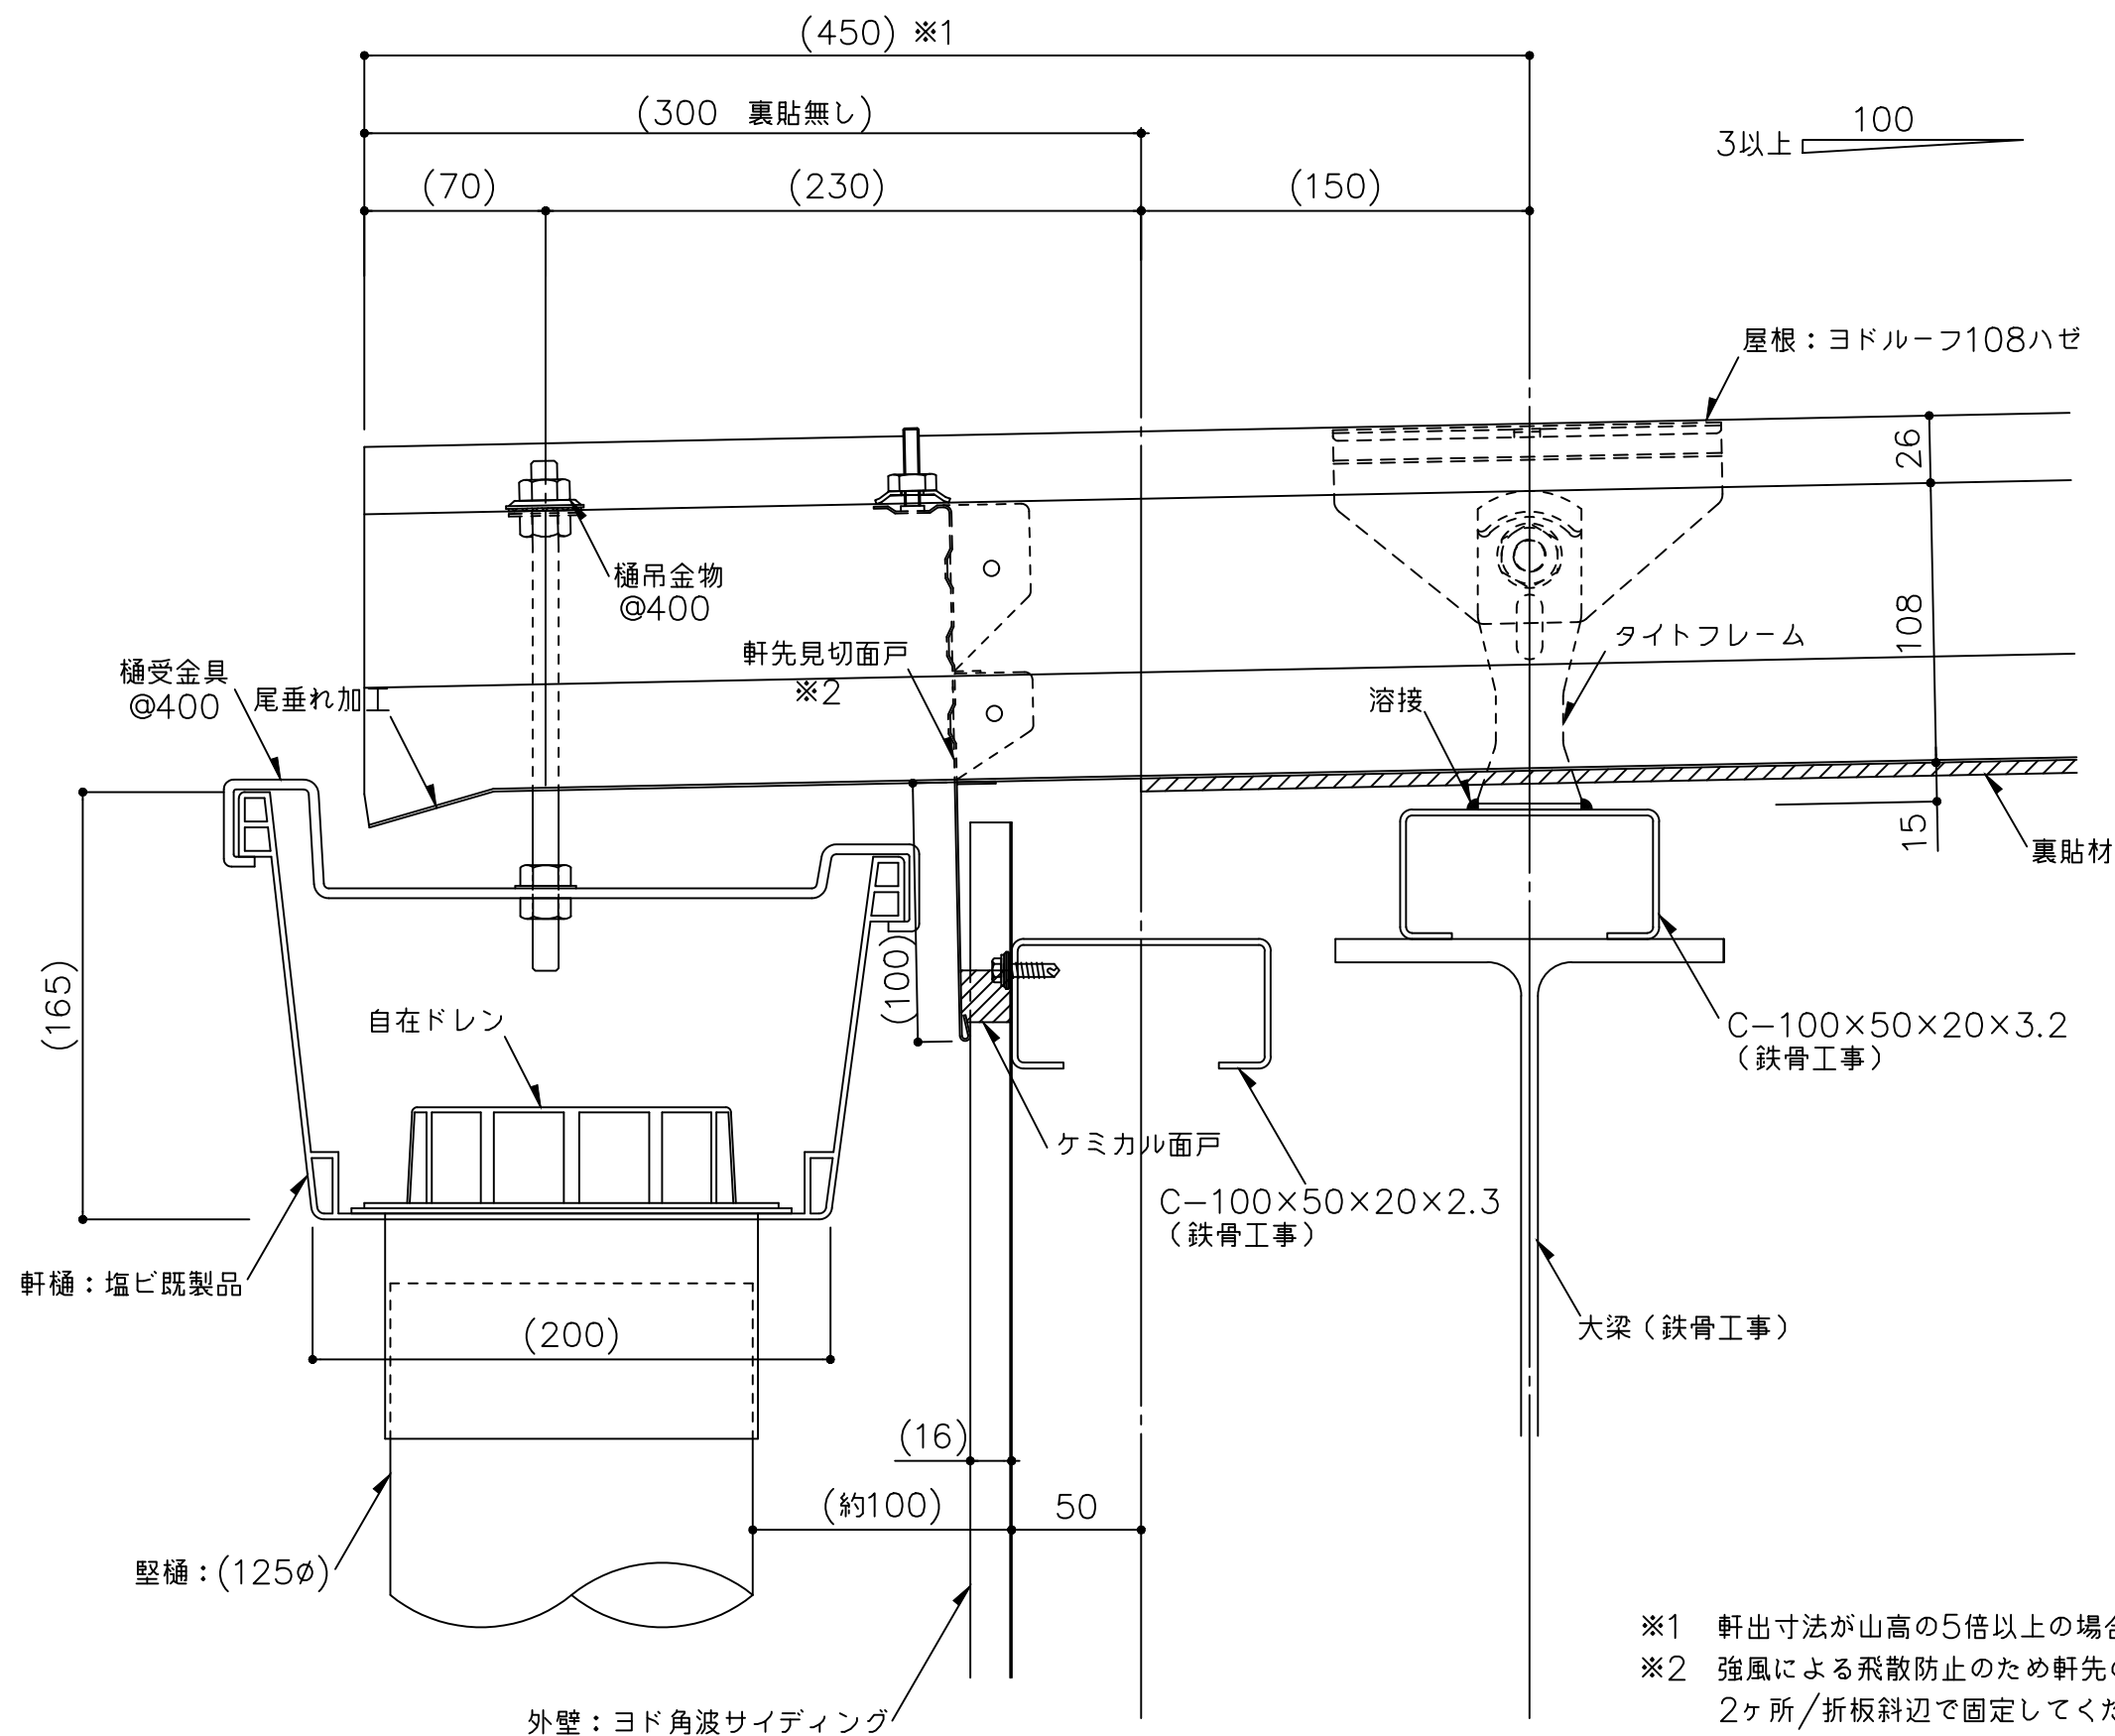


- ※1 軒出寸法が山高の5倍以上の場合は御相談下さい。
- ※2 強風による飛散防止のため軒先の面戸はリベット(4φ)またはビス(4φ以上)で2ヶ所/折板斜辺で固定してください。固定後シール処理をしてください。
- ※3 外部の締結ビスは、座金、パッキン付きビス(5φ以上)をご使用下さい。
- ※4 外部の金物は溶融亜鉛めっき品を使用してください。
- () 寸法は、設計による。

備考	名称	ヨドルーフ108ハゼ	日付	2025.10.1	図面 No.	10800102	
	図面名	軒先部詳細図 ー塩ビ軒樋 前高ー	縮尺	1/3			

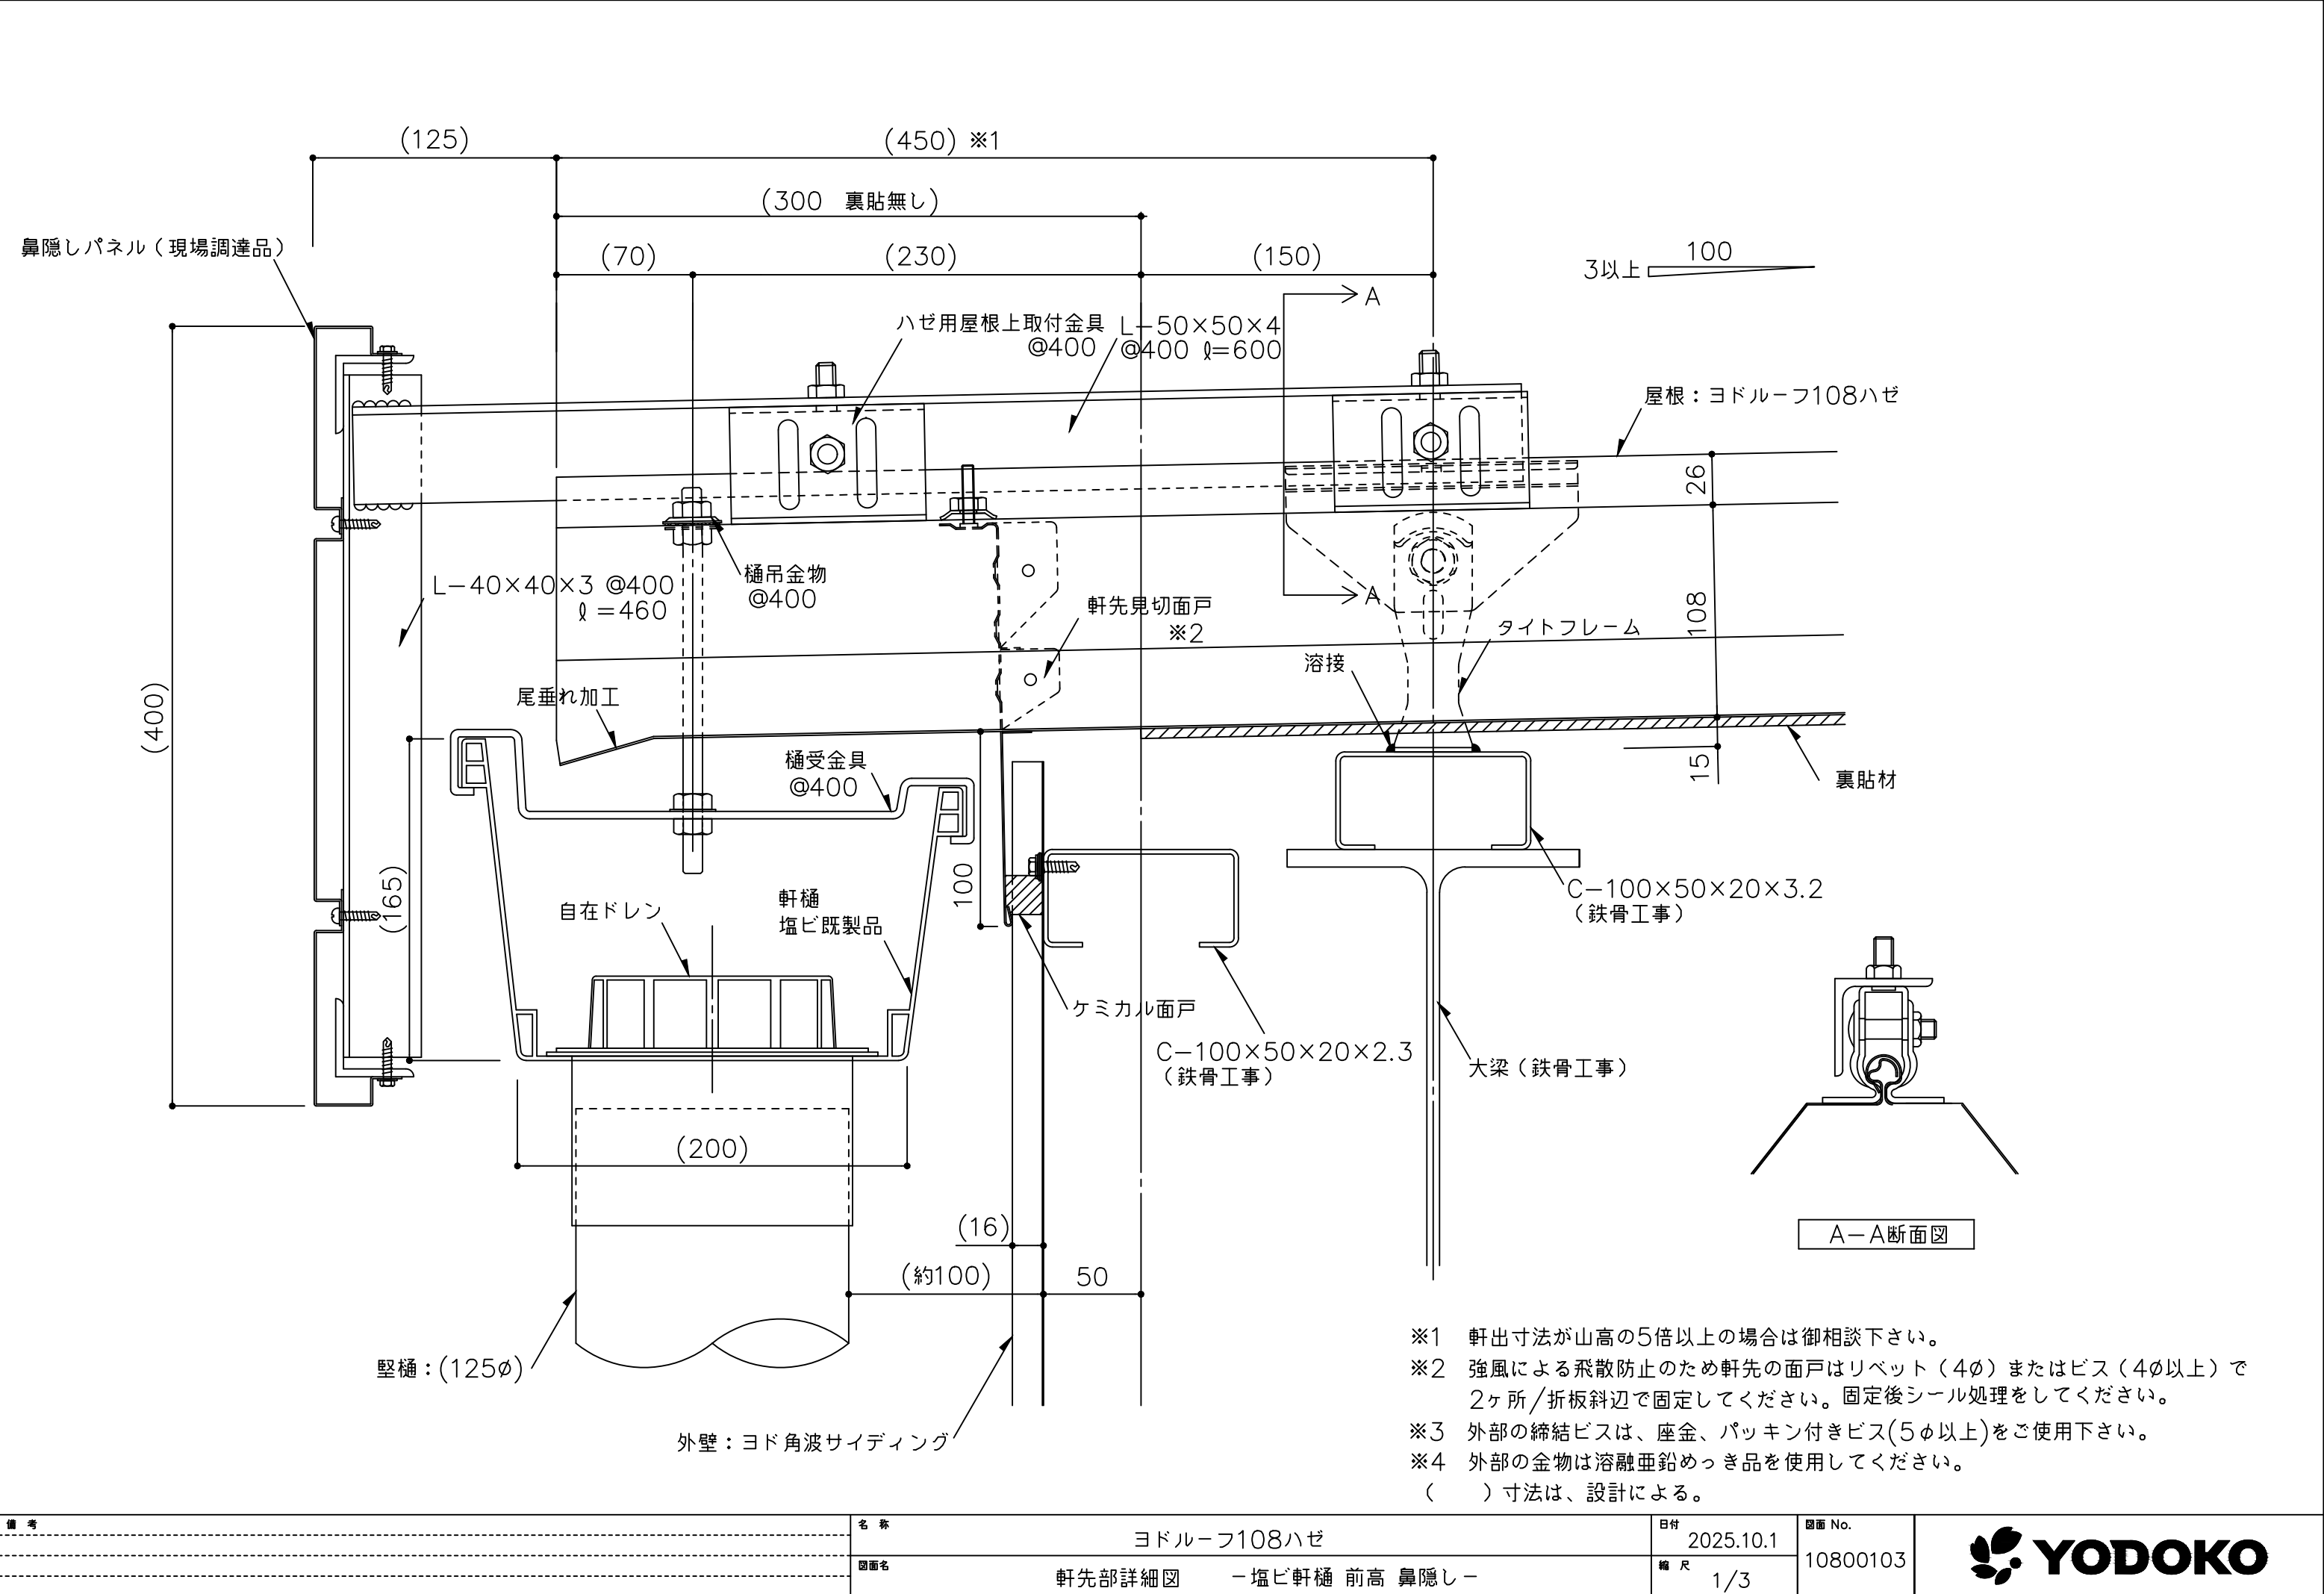


備考	名称	ヨドルーフ108ハゼ		日付	2025.10.1	図面 No.	10800103	
	図面名	軒先部詳細図 - 塩ビ軒樋 前高 鼻隠し -		縮尺	1/3			

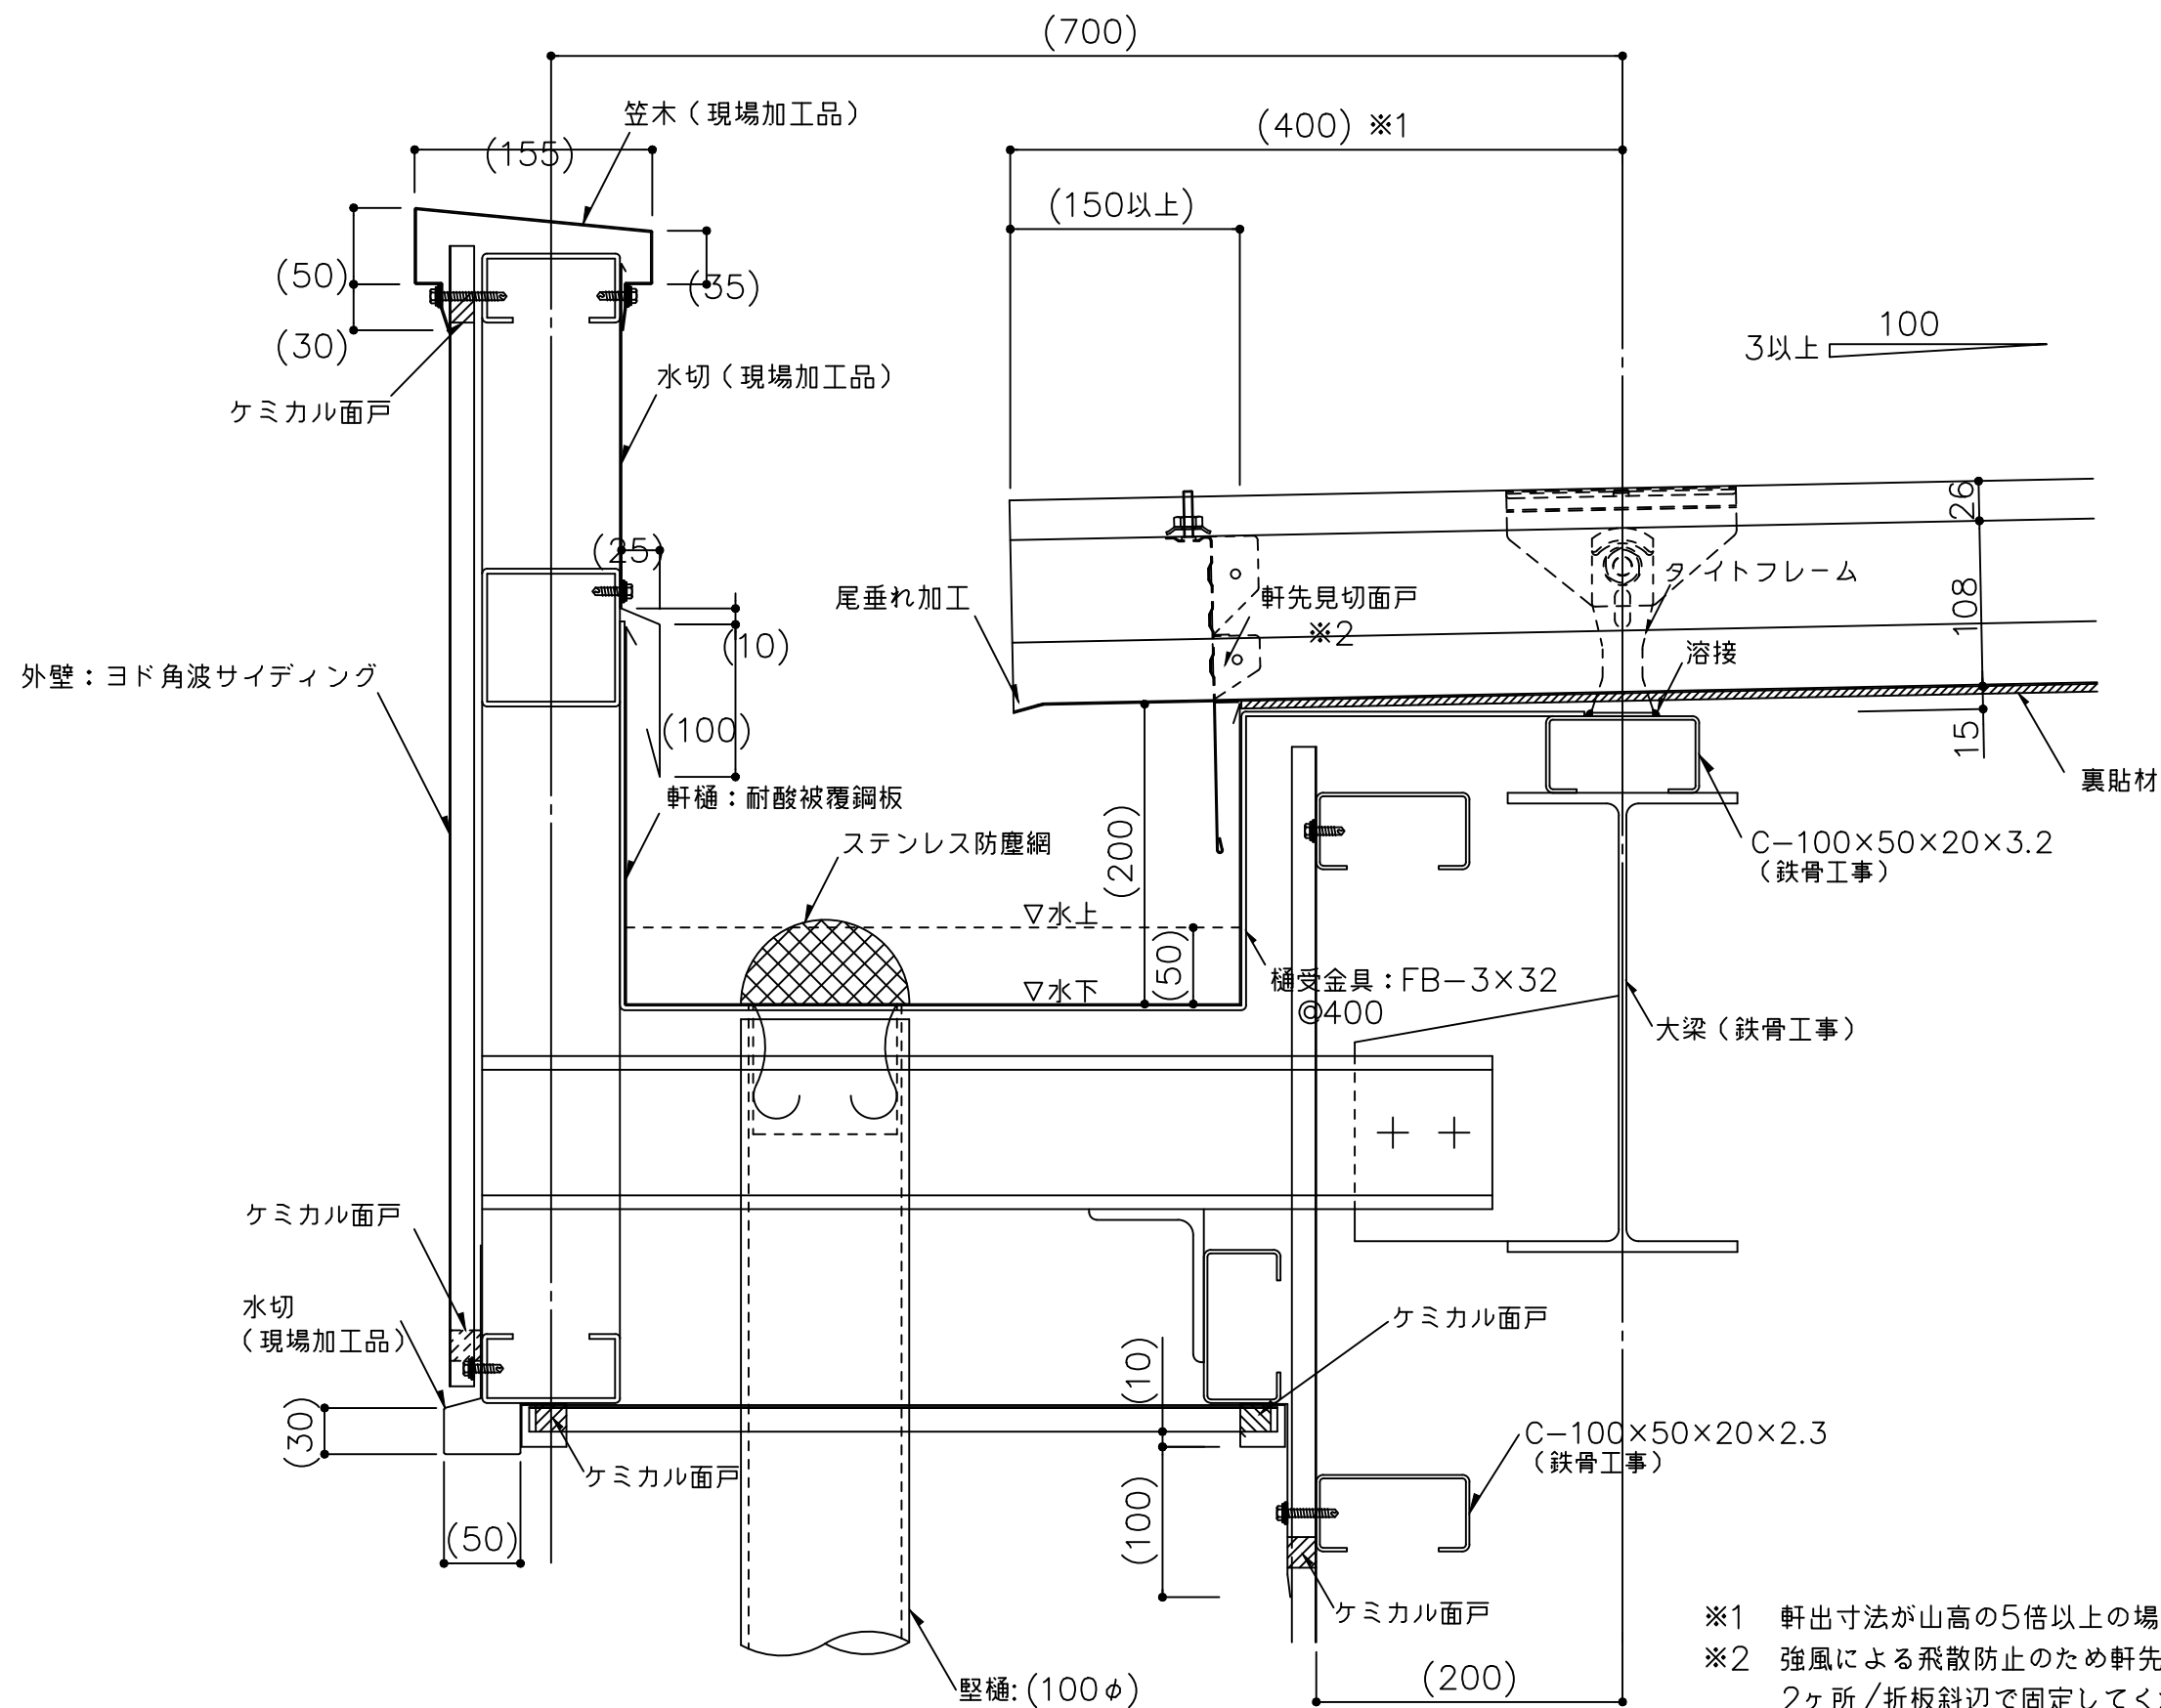


- ※1 軒出寸法が山高の5倍以上の場合は御相談下さい。
- ※2 強風による飛散防止のため軒先の面戸はリベット(4φ)またはビス(4φ以上)で2ヶ所/折板斜辺で固定してください。固定後シール処理をしてください。
- ※3 外部の締結ビスは、座金、パッキン付きビス(5φ以上)をご使用下さい。
- ※4 外部の金物は溶融亜鉛めっき品を使用してください。
- () 寸法は、設計による。

備考	名称	ヨドルーフ108ハゼ	日付	2025.10.1	図面 No.	10800104	
	図面名	軒先部詳細図 - 加工樋 -	縮尺	1/5			

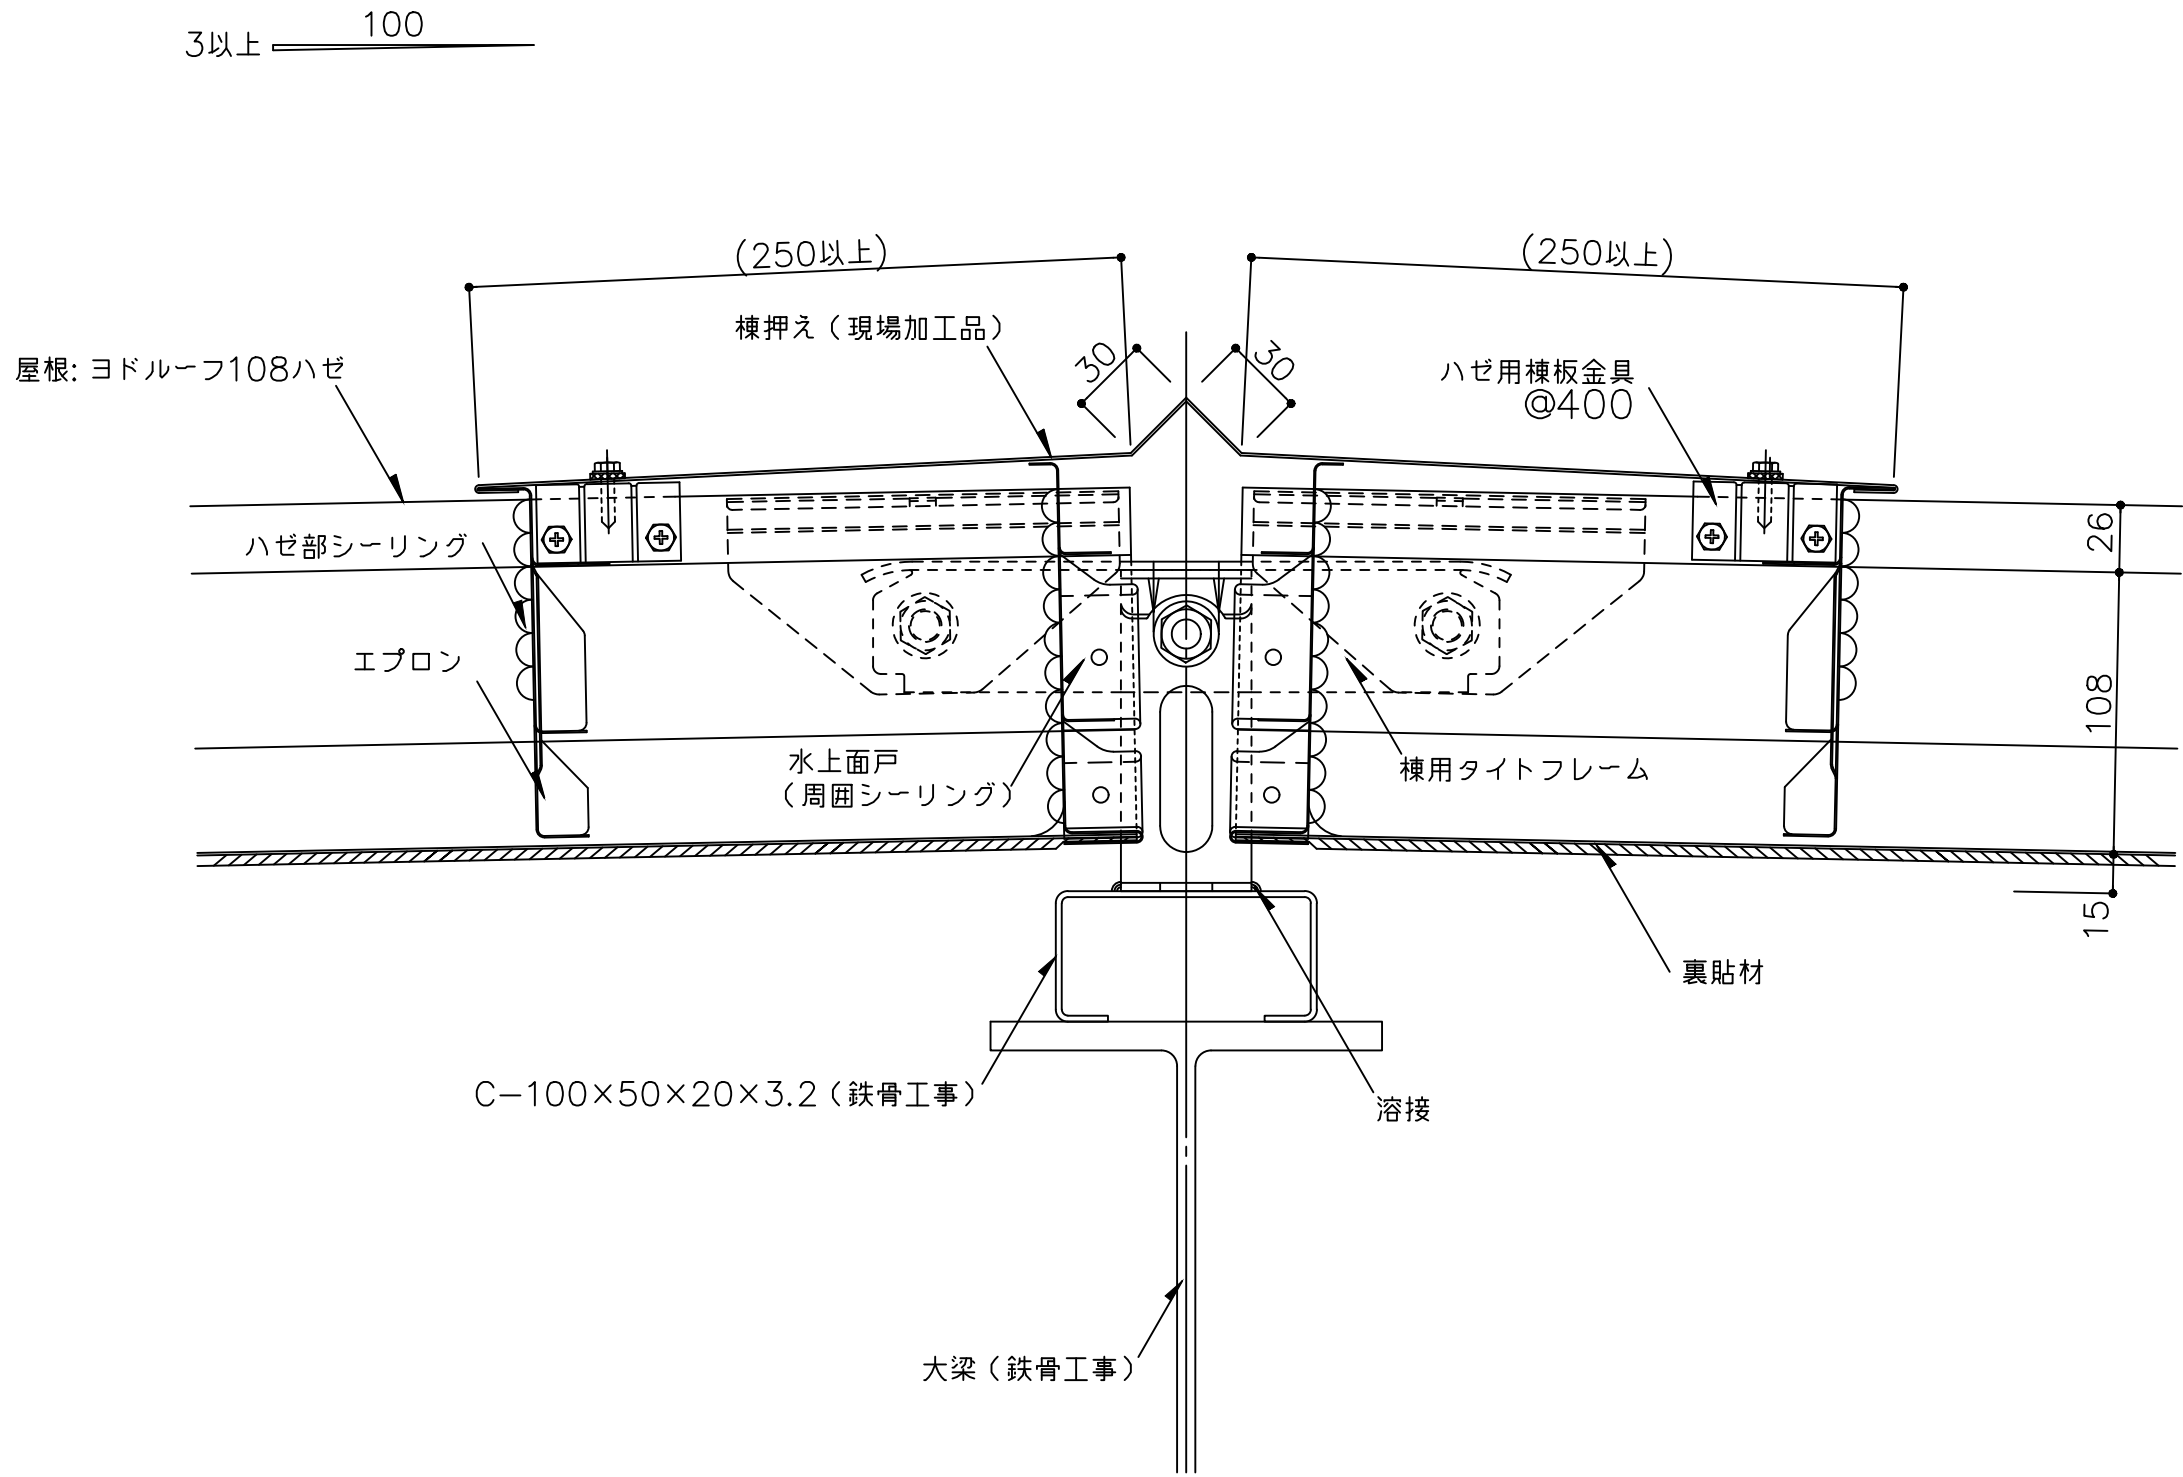



※1 外部の締結ビスは、座金、パッキン付きビス(5φ以上)をご使用下さい。
※2 外部の金物は溶融亜鉛めっき品を使用してください。
() 寸法は、設計による。

備 考	名 称	ヨドルーフ108ハゼ	日付	2025.10.1	図面 No. 10800201	
	図面名	棟部詳細図 ー棟用タイトフレームー	縮 尺	1/3		

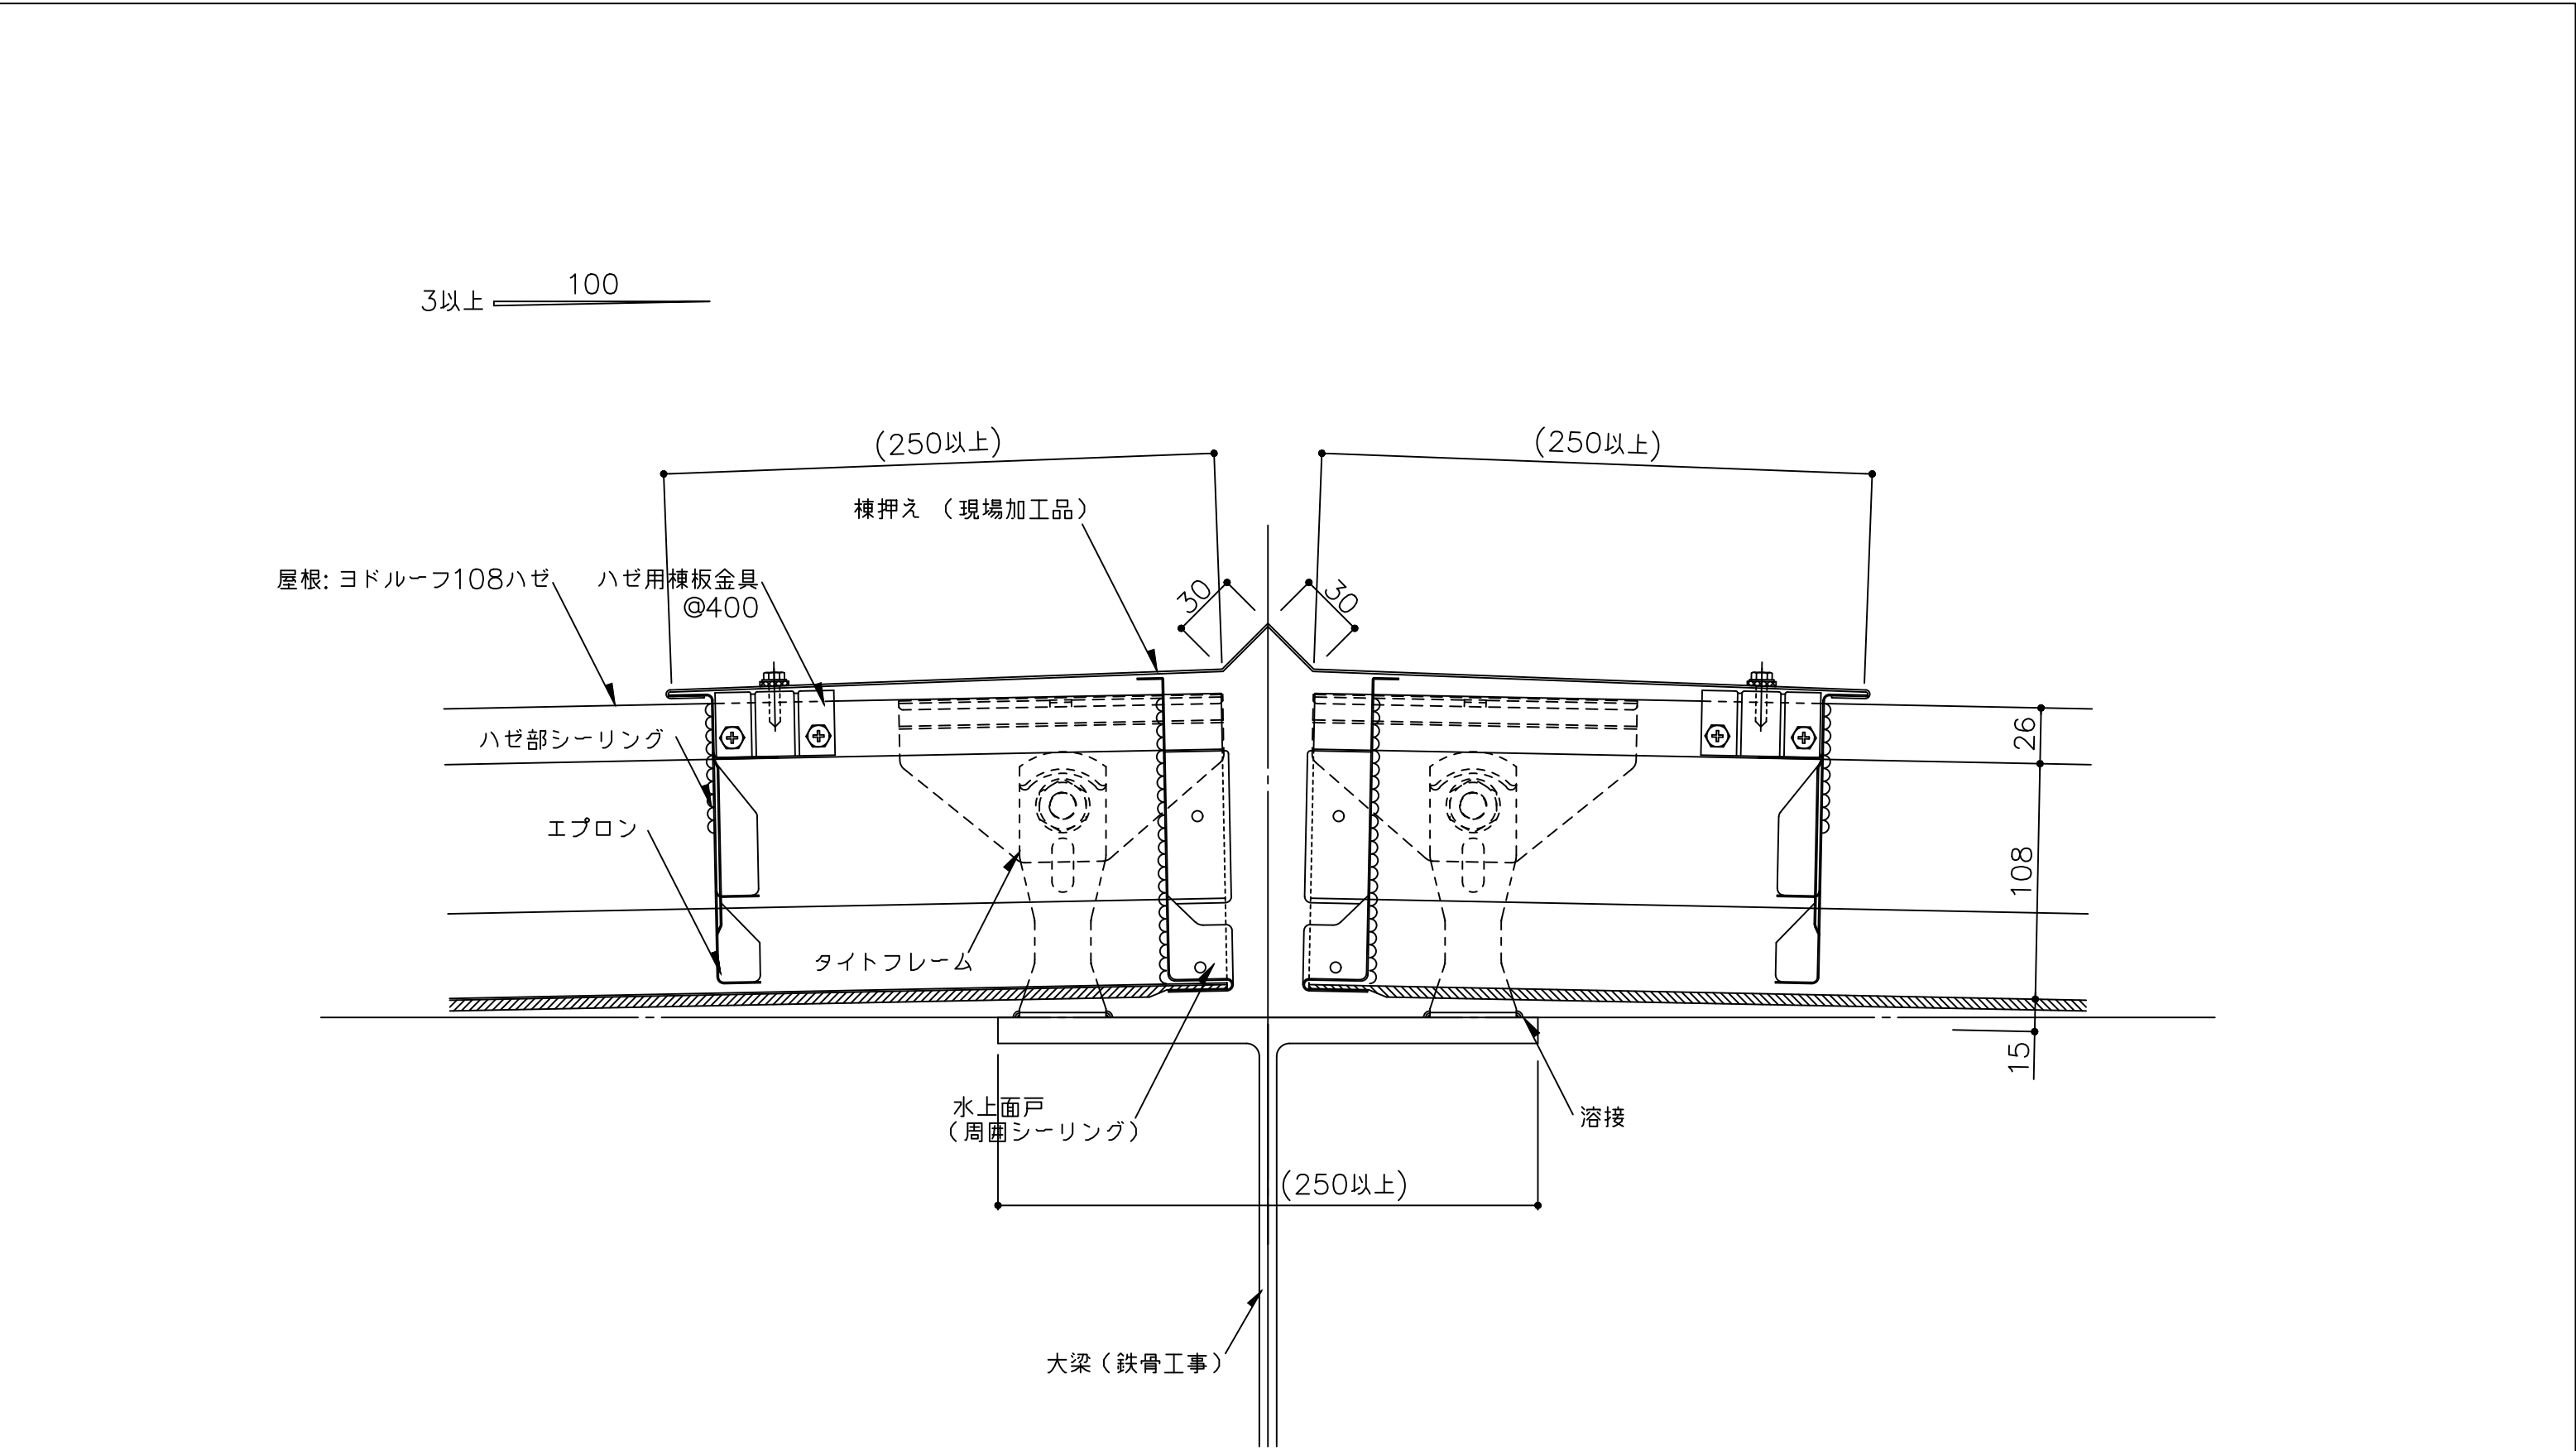

- ※1 外部の締結ビスは、座金、パッキン付きビス(5φ以上)をご使用下さい。
- ※2 外部の金物は溶融亜鉛めっき品を使用してください。
- () 寸法は、設計による。

備考	名称	ヨドルーフ108ハゼ	日付	2025.10.1	図面 No.	10800202	
	図面名	棟部詳細図	縮尺	1/3			

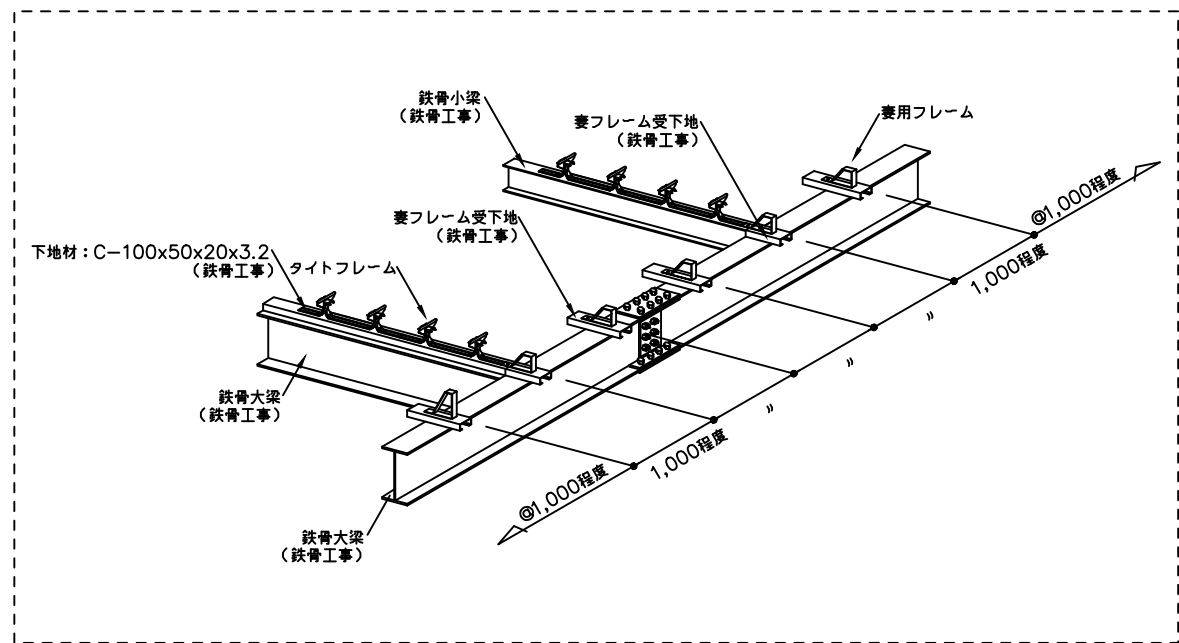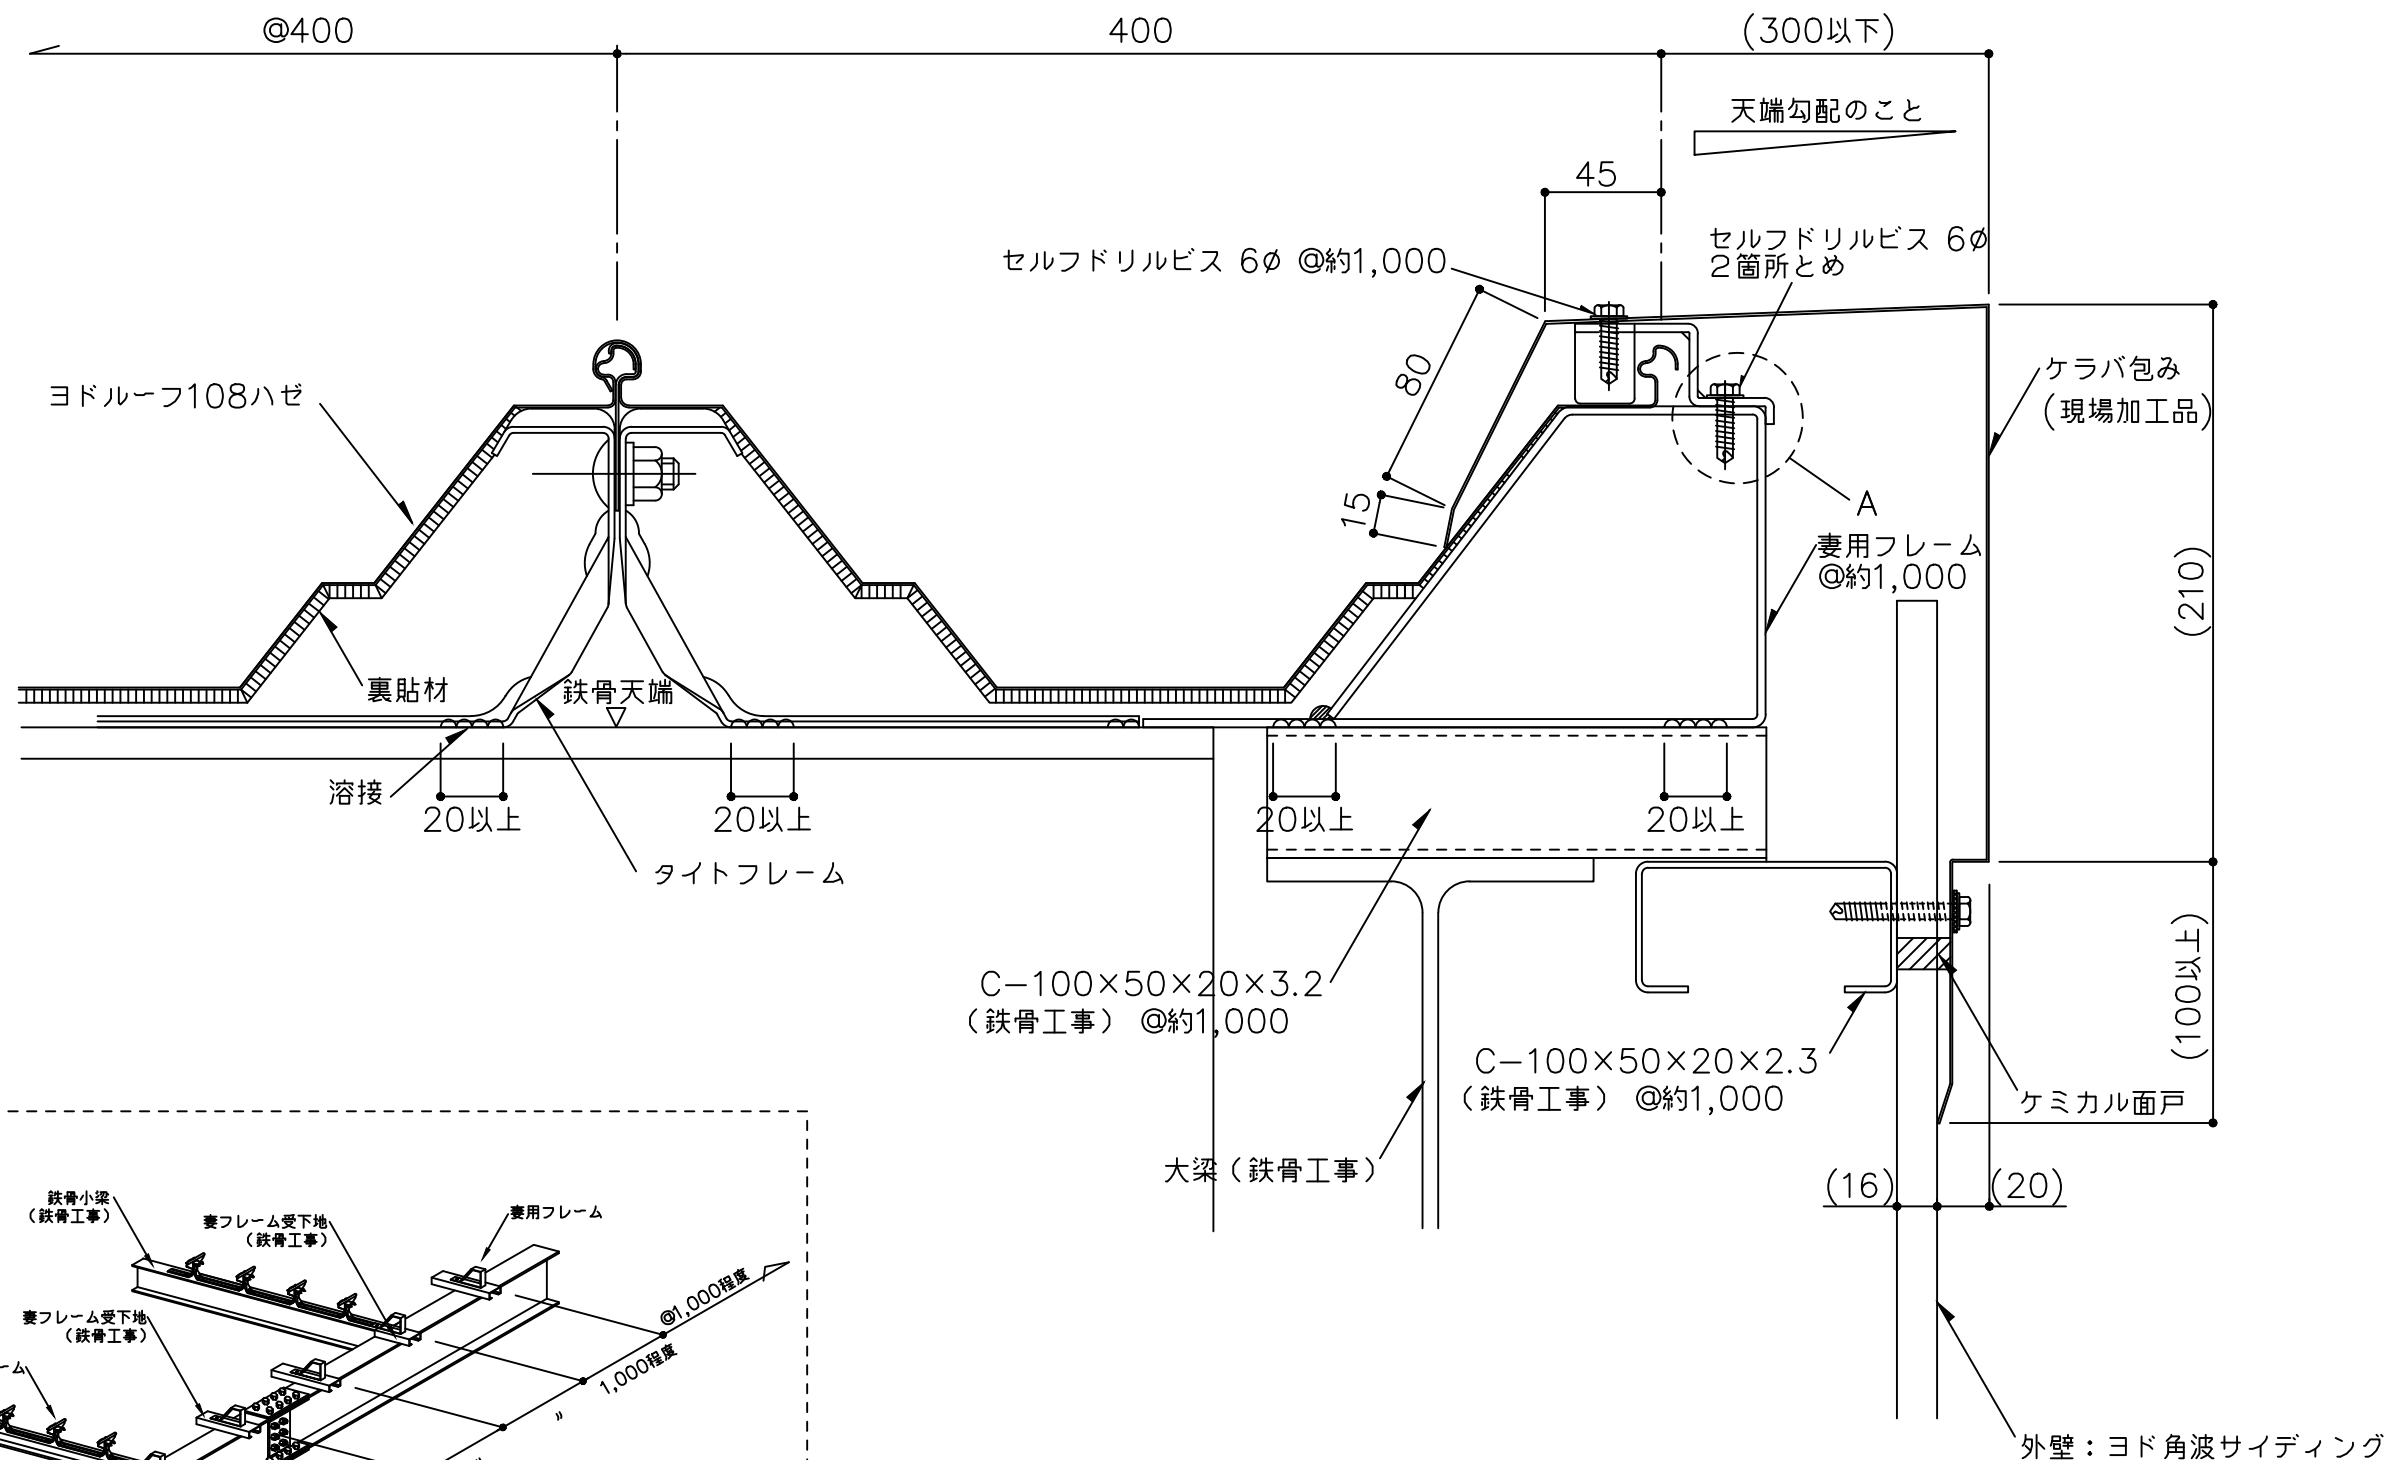


(A部納めについて)

- ハゼ用妻金具を妻用フレームにビス(6φ)2本/ヶで固定する。


- ※ 1 外部の締結ビスは、座金、パッキン付きビス(5φ以上)をご使用下さい。
- ※ 2 外部の金物は溶融亜鉛めっき品を使用してください。
- () 寸法は、設計による。

備考	名称	ヨドルーフ108ハゼ	日付	2025.10.1	図面 No.	10800301	
	図面名	ケラバ部詳細図 ーケラバ包みー	縮尺	1/3			

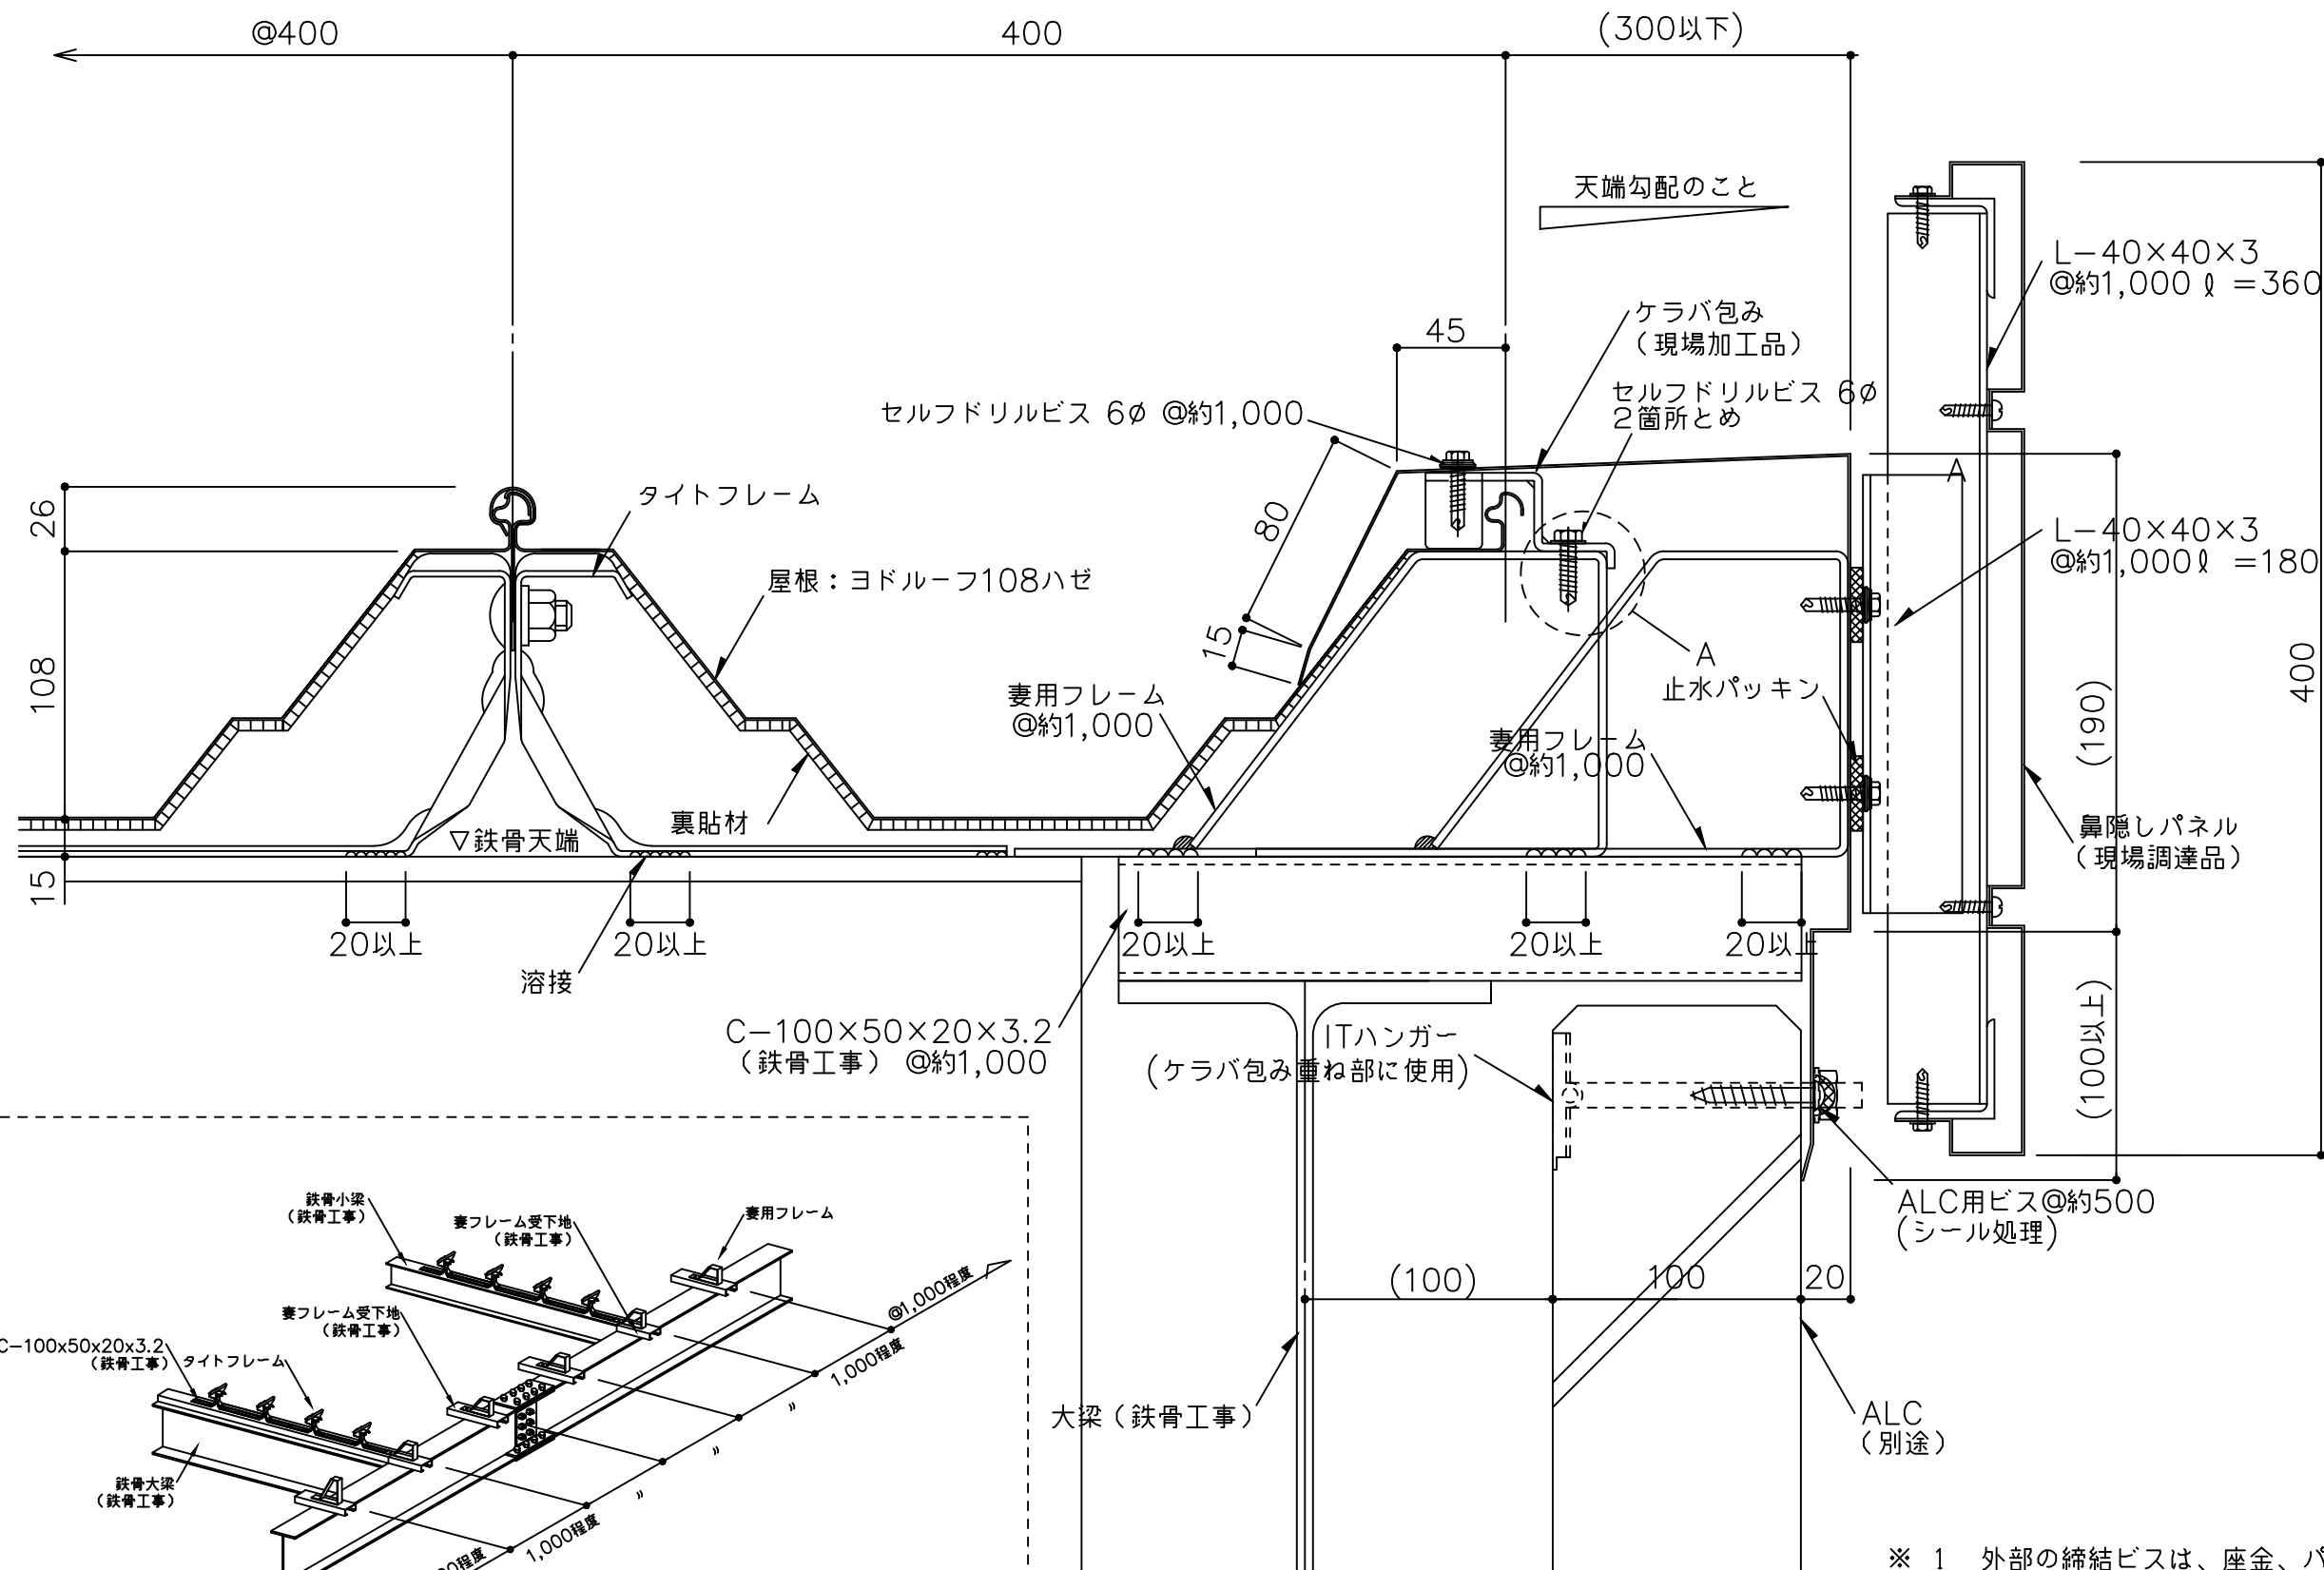

(A部納めについて)
・ハゼ用妻金具を妻用フレームにビス(6φ)2本/ヶで固定する。

- ※ 1 外部の締結ビスは、座金、パッキン付きビス(5φ以上)をご使用下さい。
- ※ 2 外部の金物は溶融亜鉛めっき品を使用してください。
- () 寸法は、設計による。

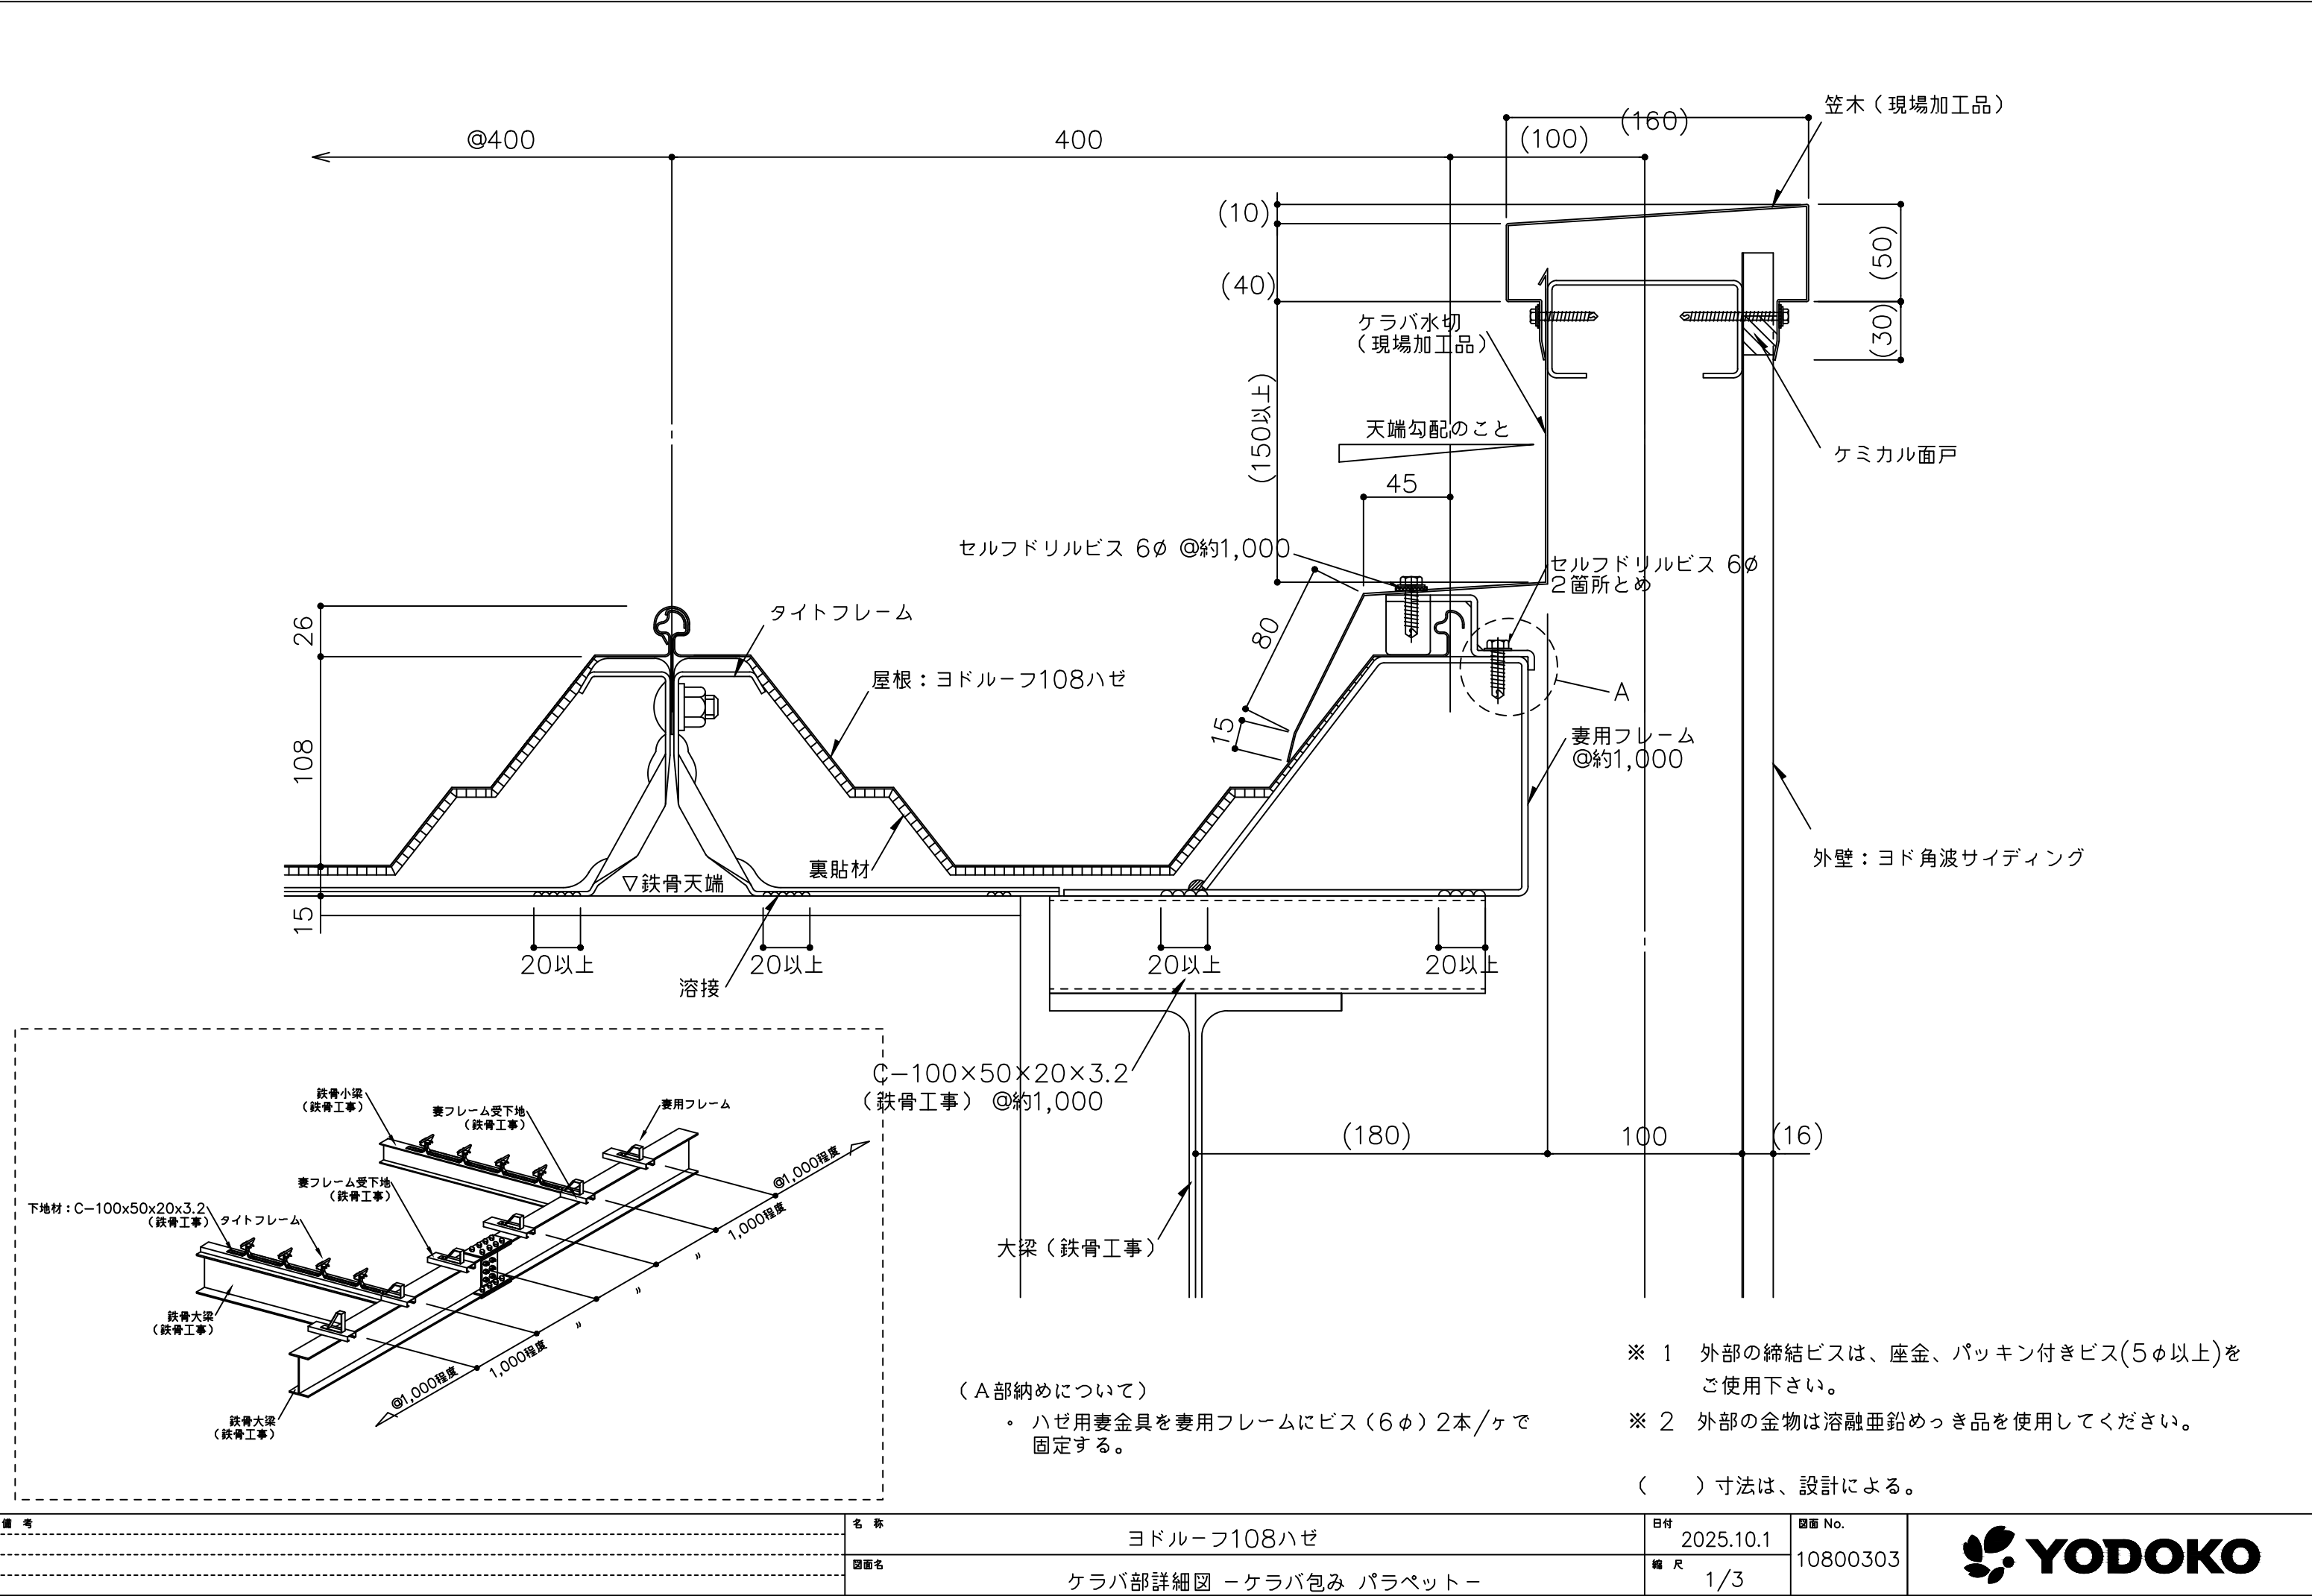


備考

名称	ヨドルーフ108ハゼ
図面名	セラバ部詳細図 - セラバ包み パラペットー

日付	2025.10.1	図面 No.	10800303
縮尺	1/3		



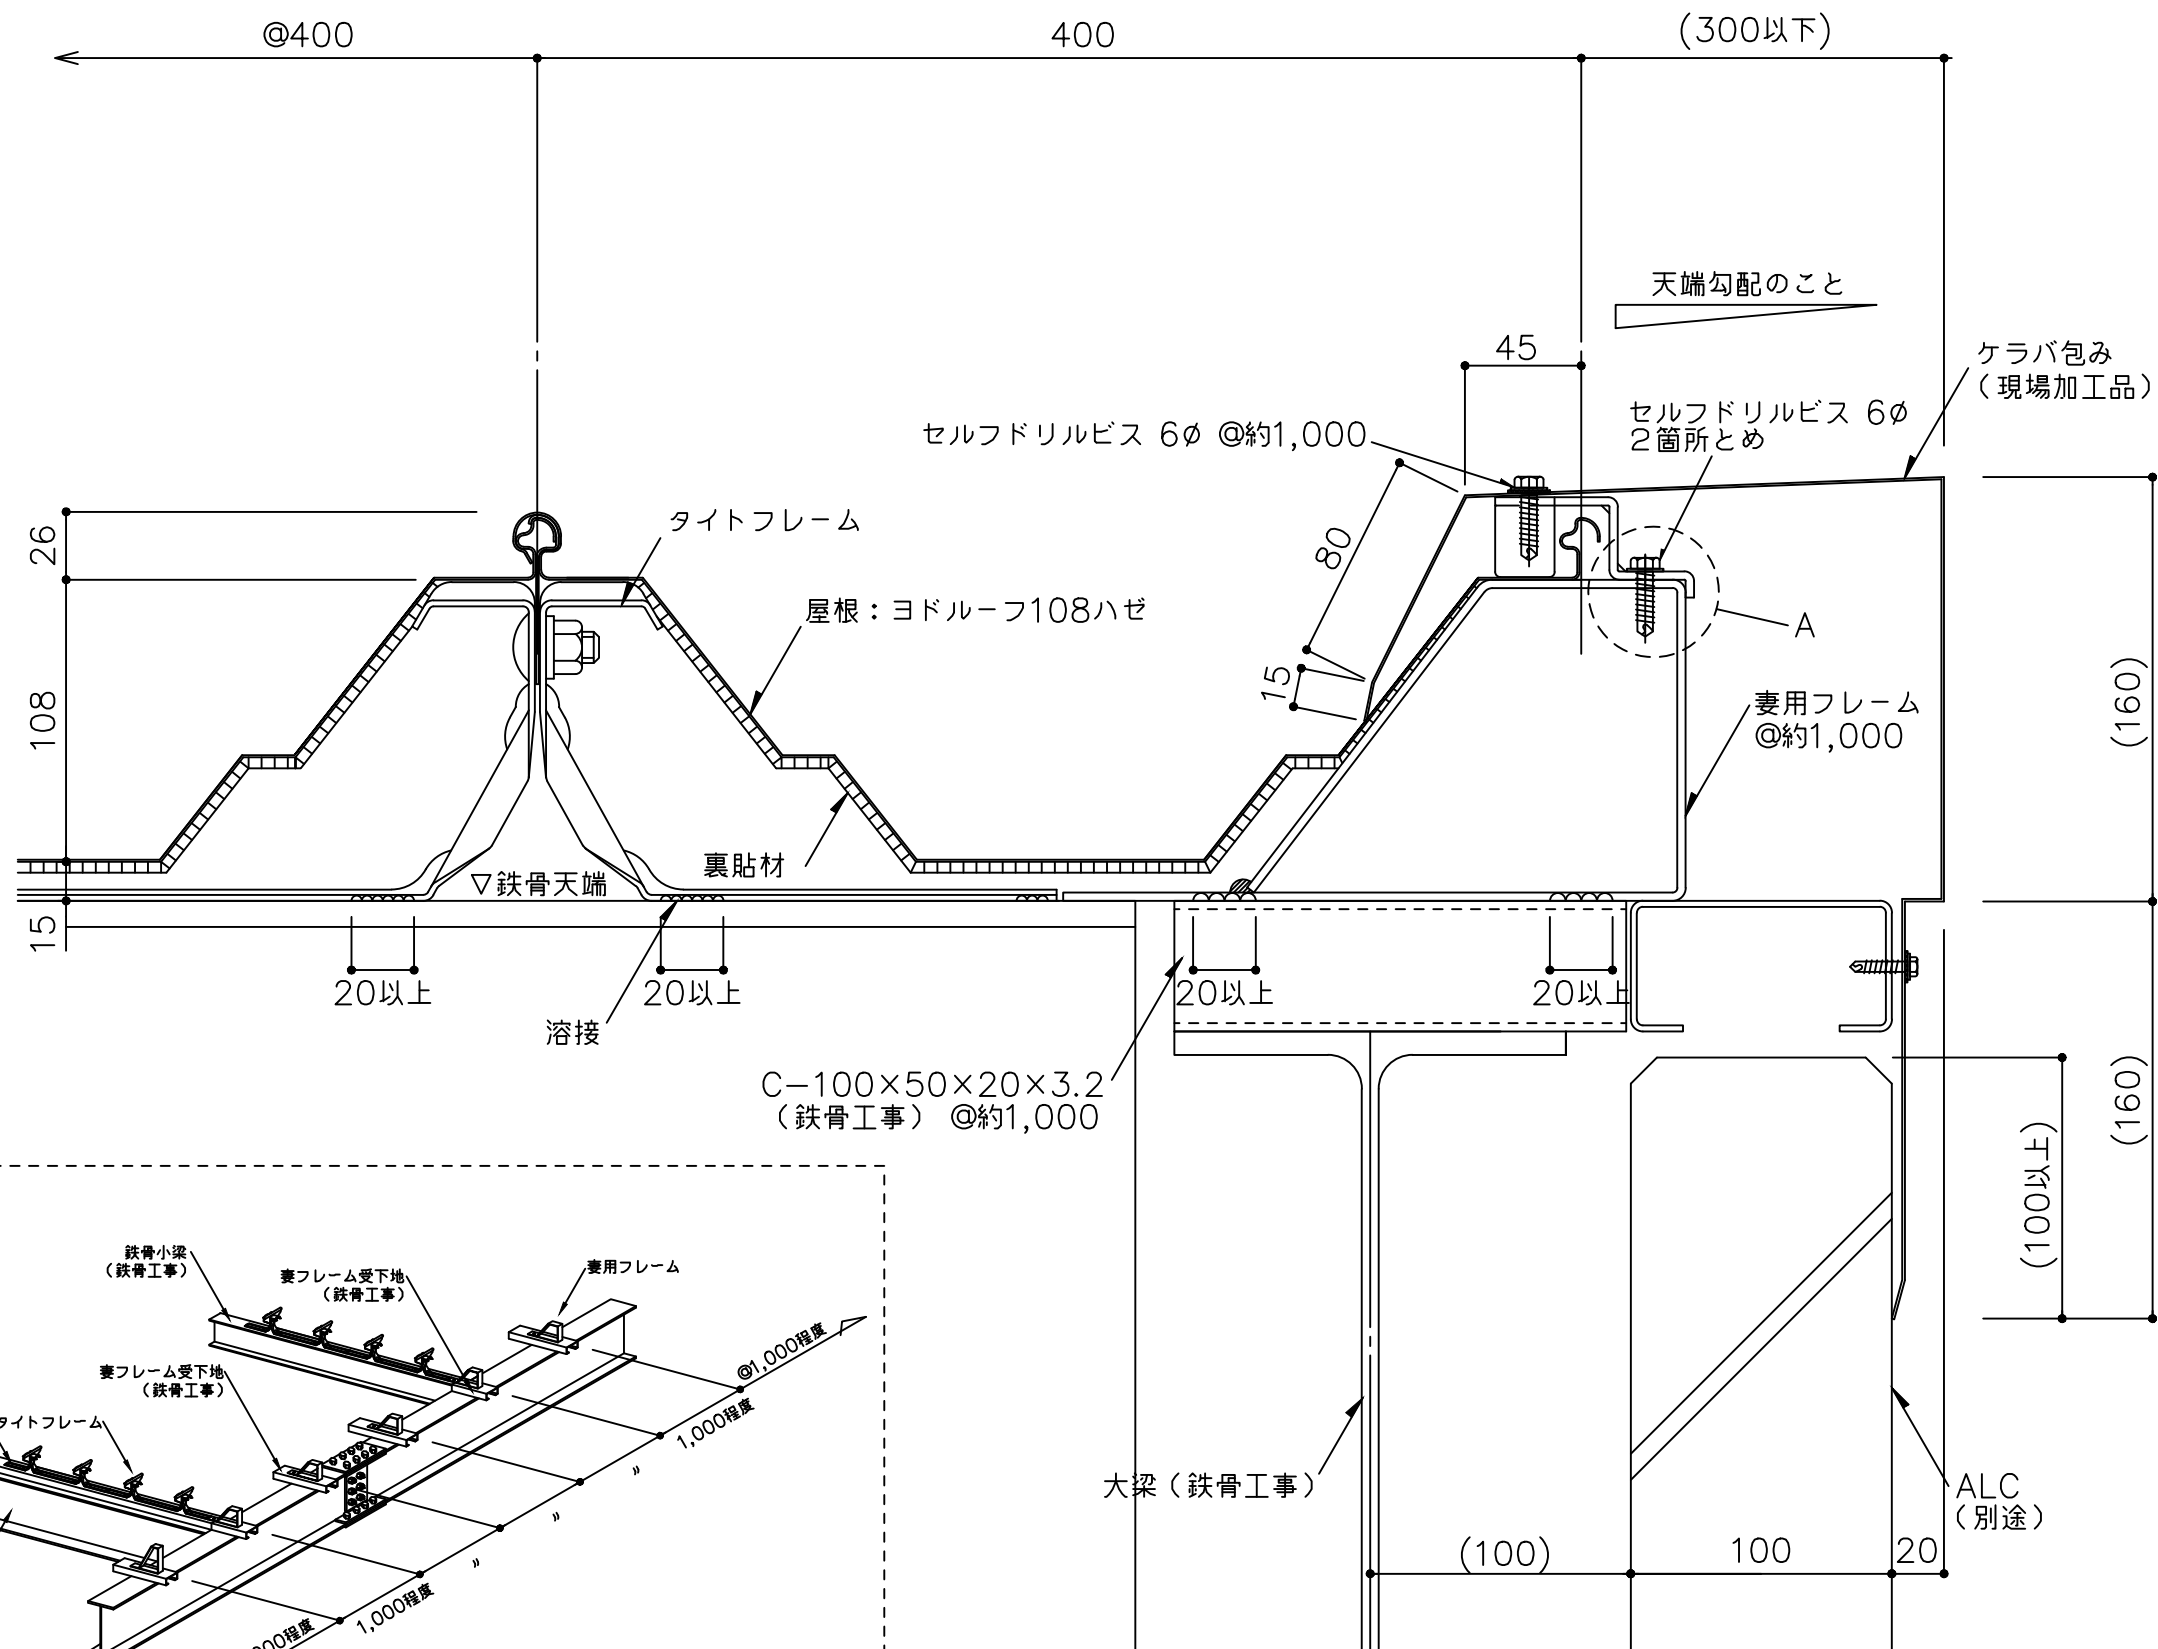


(A部納めについて)

- ハゼ用妻金具を妻用フレームにビス(6φ)2本/ヶで固定する。

- ※ 1 外部の締結ビスは、座金、パッキン付きビス(5φ以上)をご使用下さい。
- ※ 2 外部の金物は溶融亜鉛めっき品を使用してください。
- () 寸法は、設計による。

備考	名 称	ヨドルーフ108ハゼ	日付	2025.10.1	図面 No. 10800304	
	図面名	ケラバ部詳細図 -ケラバ包み ALC-	縮 尺	1/3		

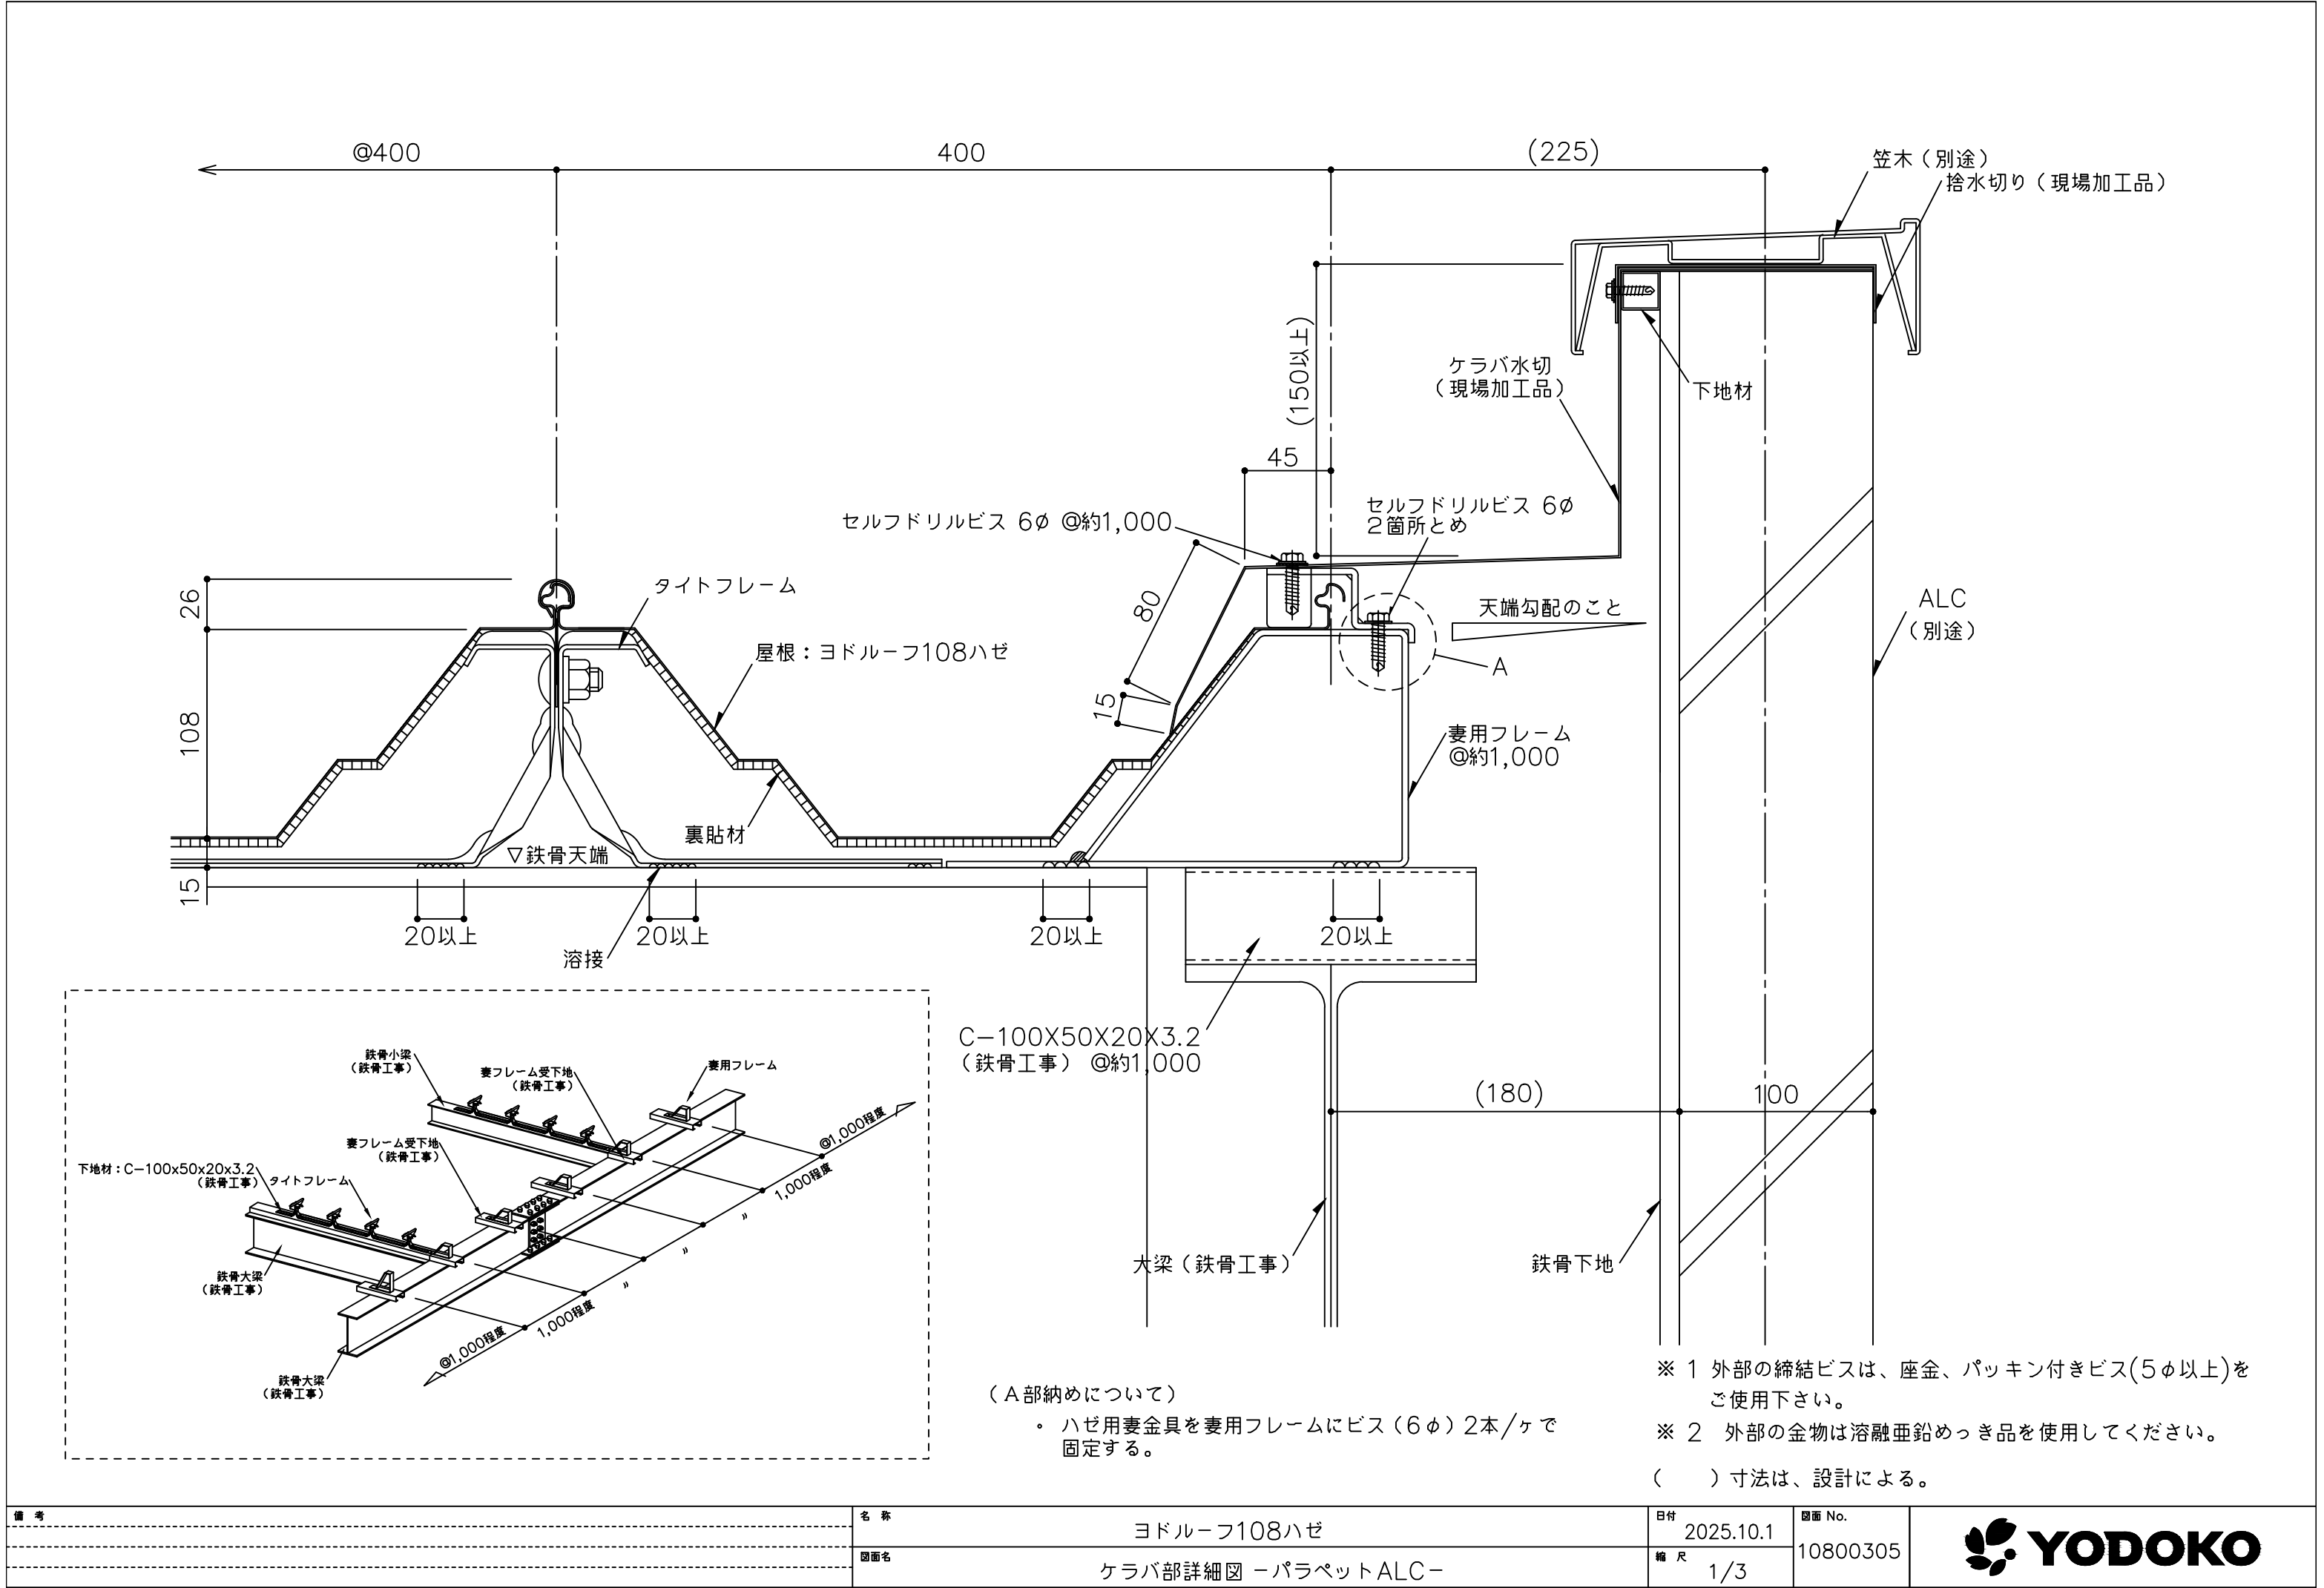


備考	

名称	ヨドルーフ108ハゼ
図面名	ケラバ部詳細図 -パラペット ALC-

日付	2025.10.1	図面 No.	10800305
縮尺	1/3		




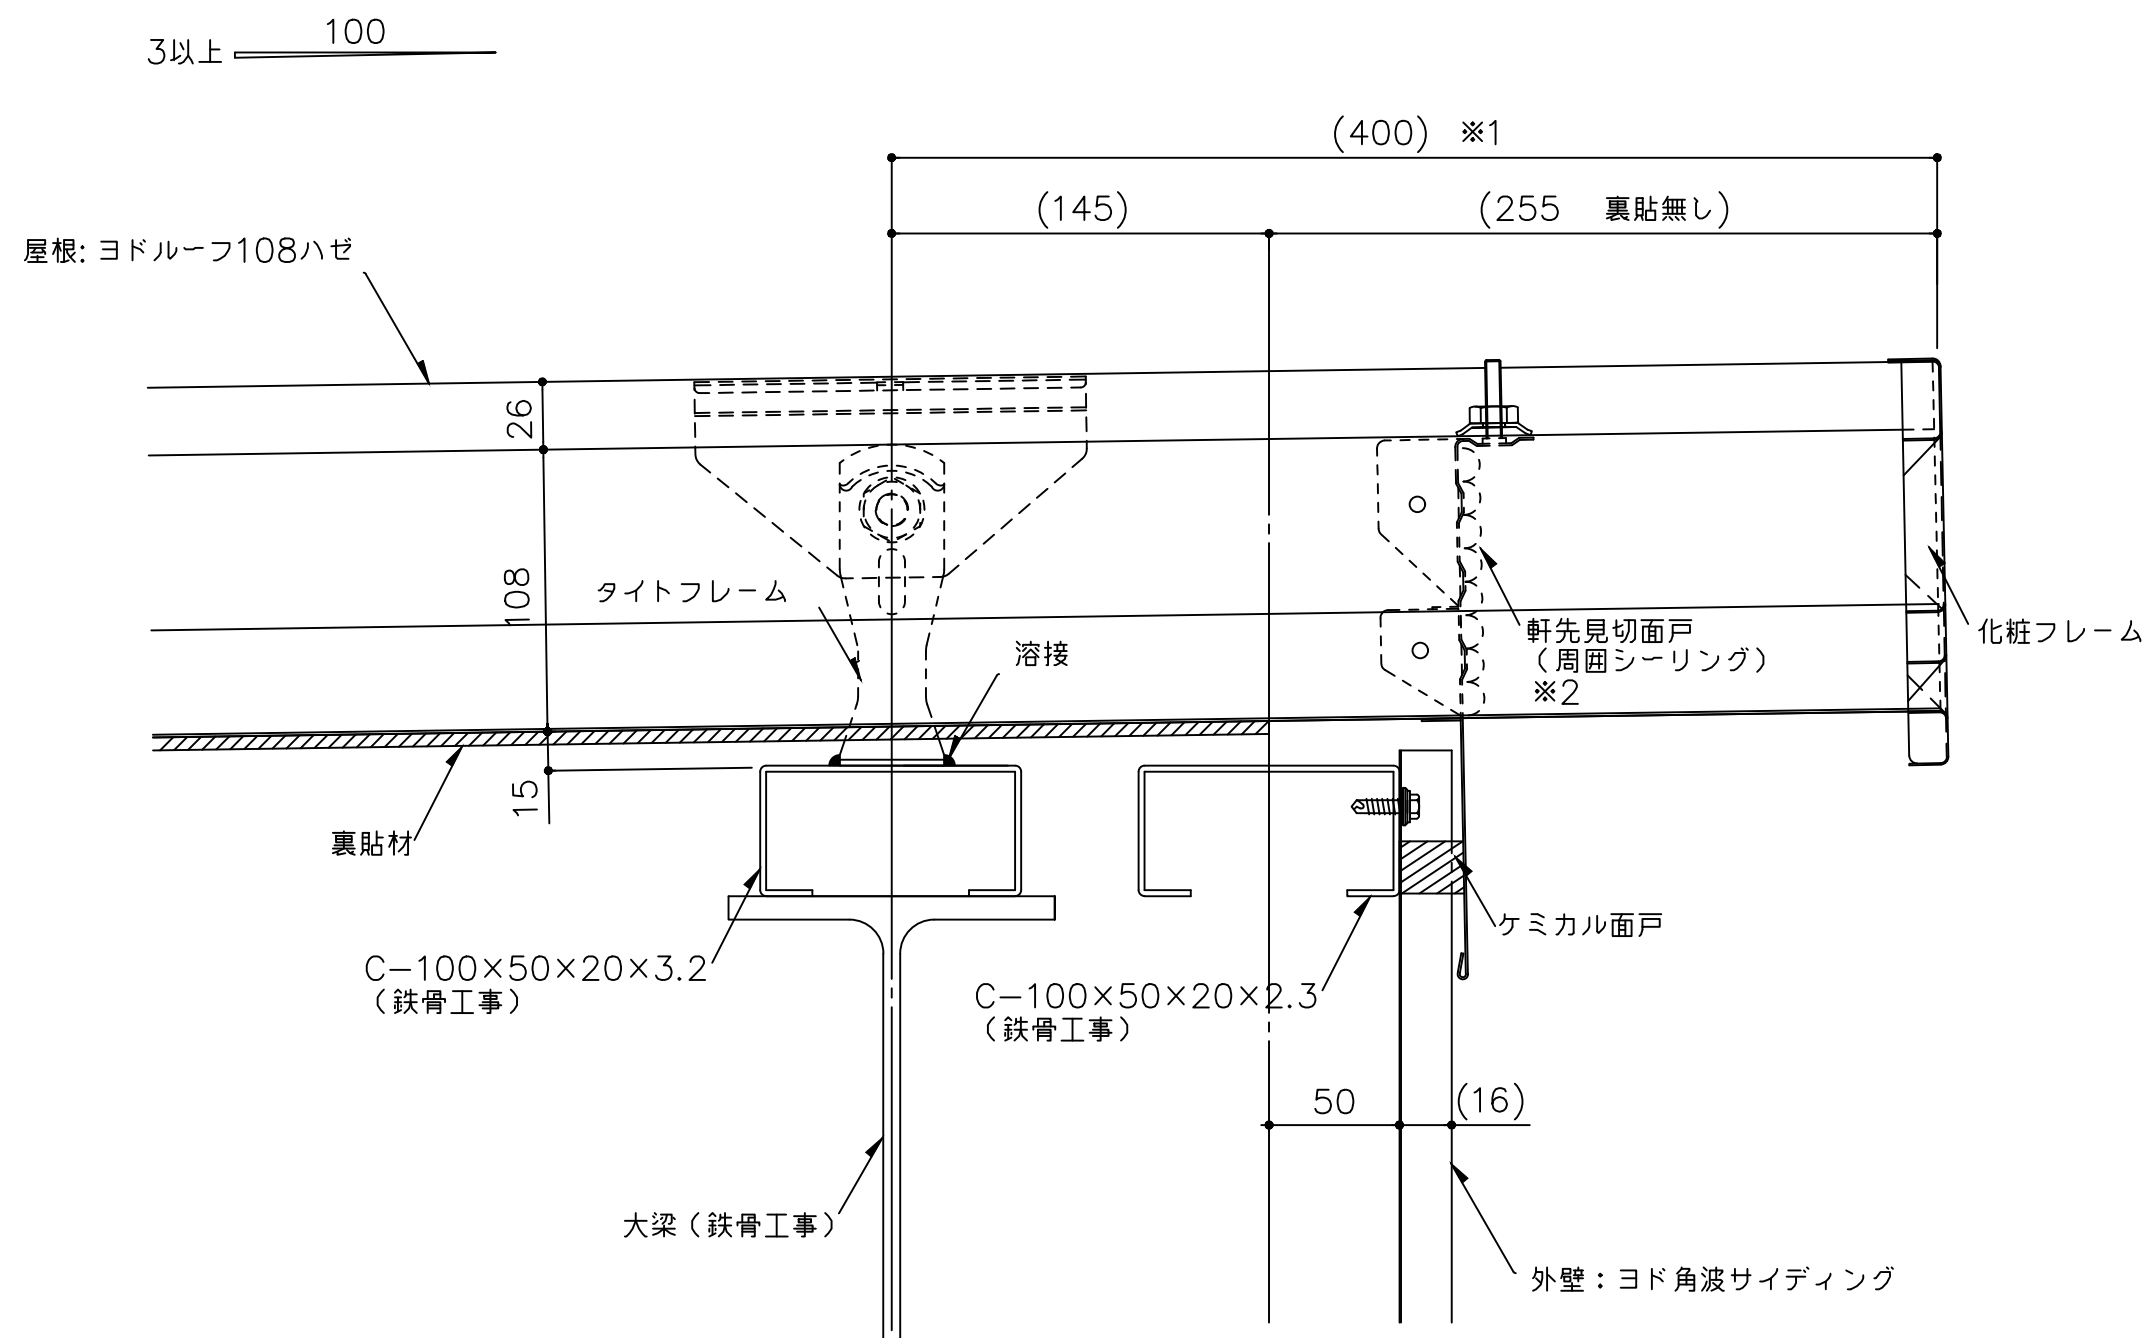

- ※1 軒出寸法が山高の5倍以上の場合は御相談下さい。
- ※2 強風による飛散防止のため軒先の面戸はリベット(4φ)またはビス(4φ以上)で2ヶ所/折板斜辺で固定してください。固定後シーリング処理をしてください。
- ※3 外部の締結ビスは、座金、パッキン付きビス(5φ以上)をご使用下さい。
- ※4 外部の金物は溶融垂鉛めっき品を使用してください。


() 寸法は、設計による。

備考	名称	ヨドルーフ108ハゼ	日付	2025.10.1	図面 No.	10800401	
	図面名	水上部詳細図	縮尺	1/3			

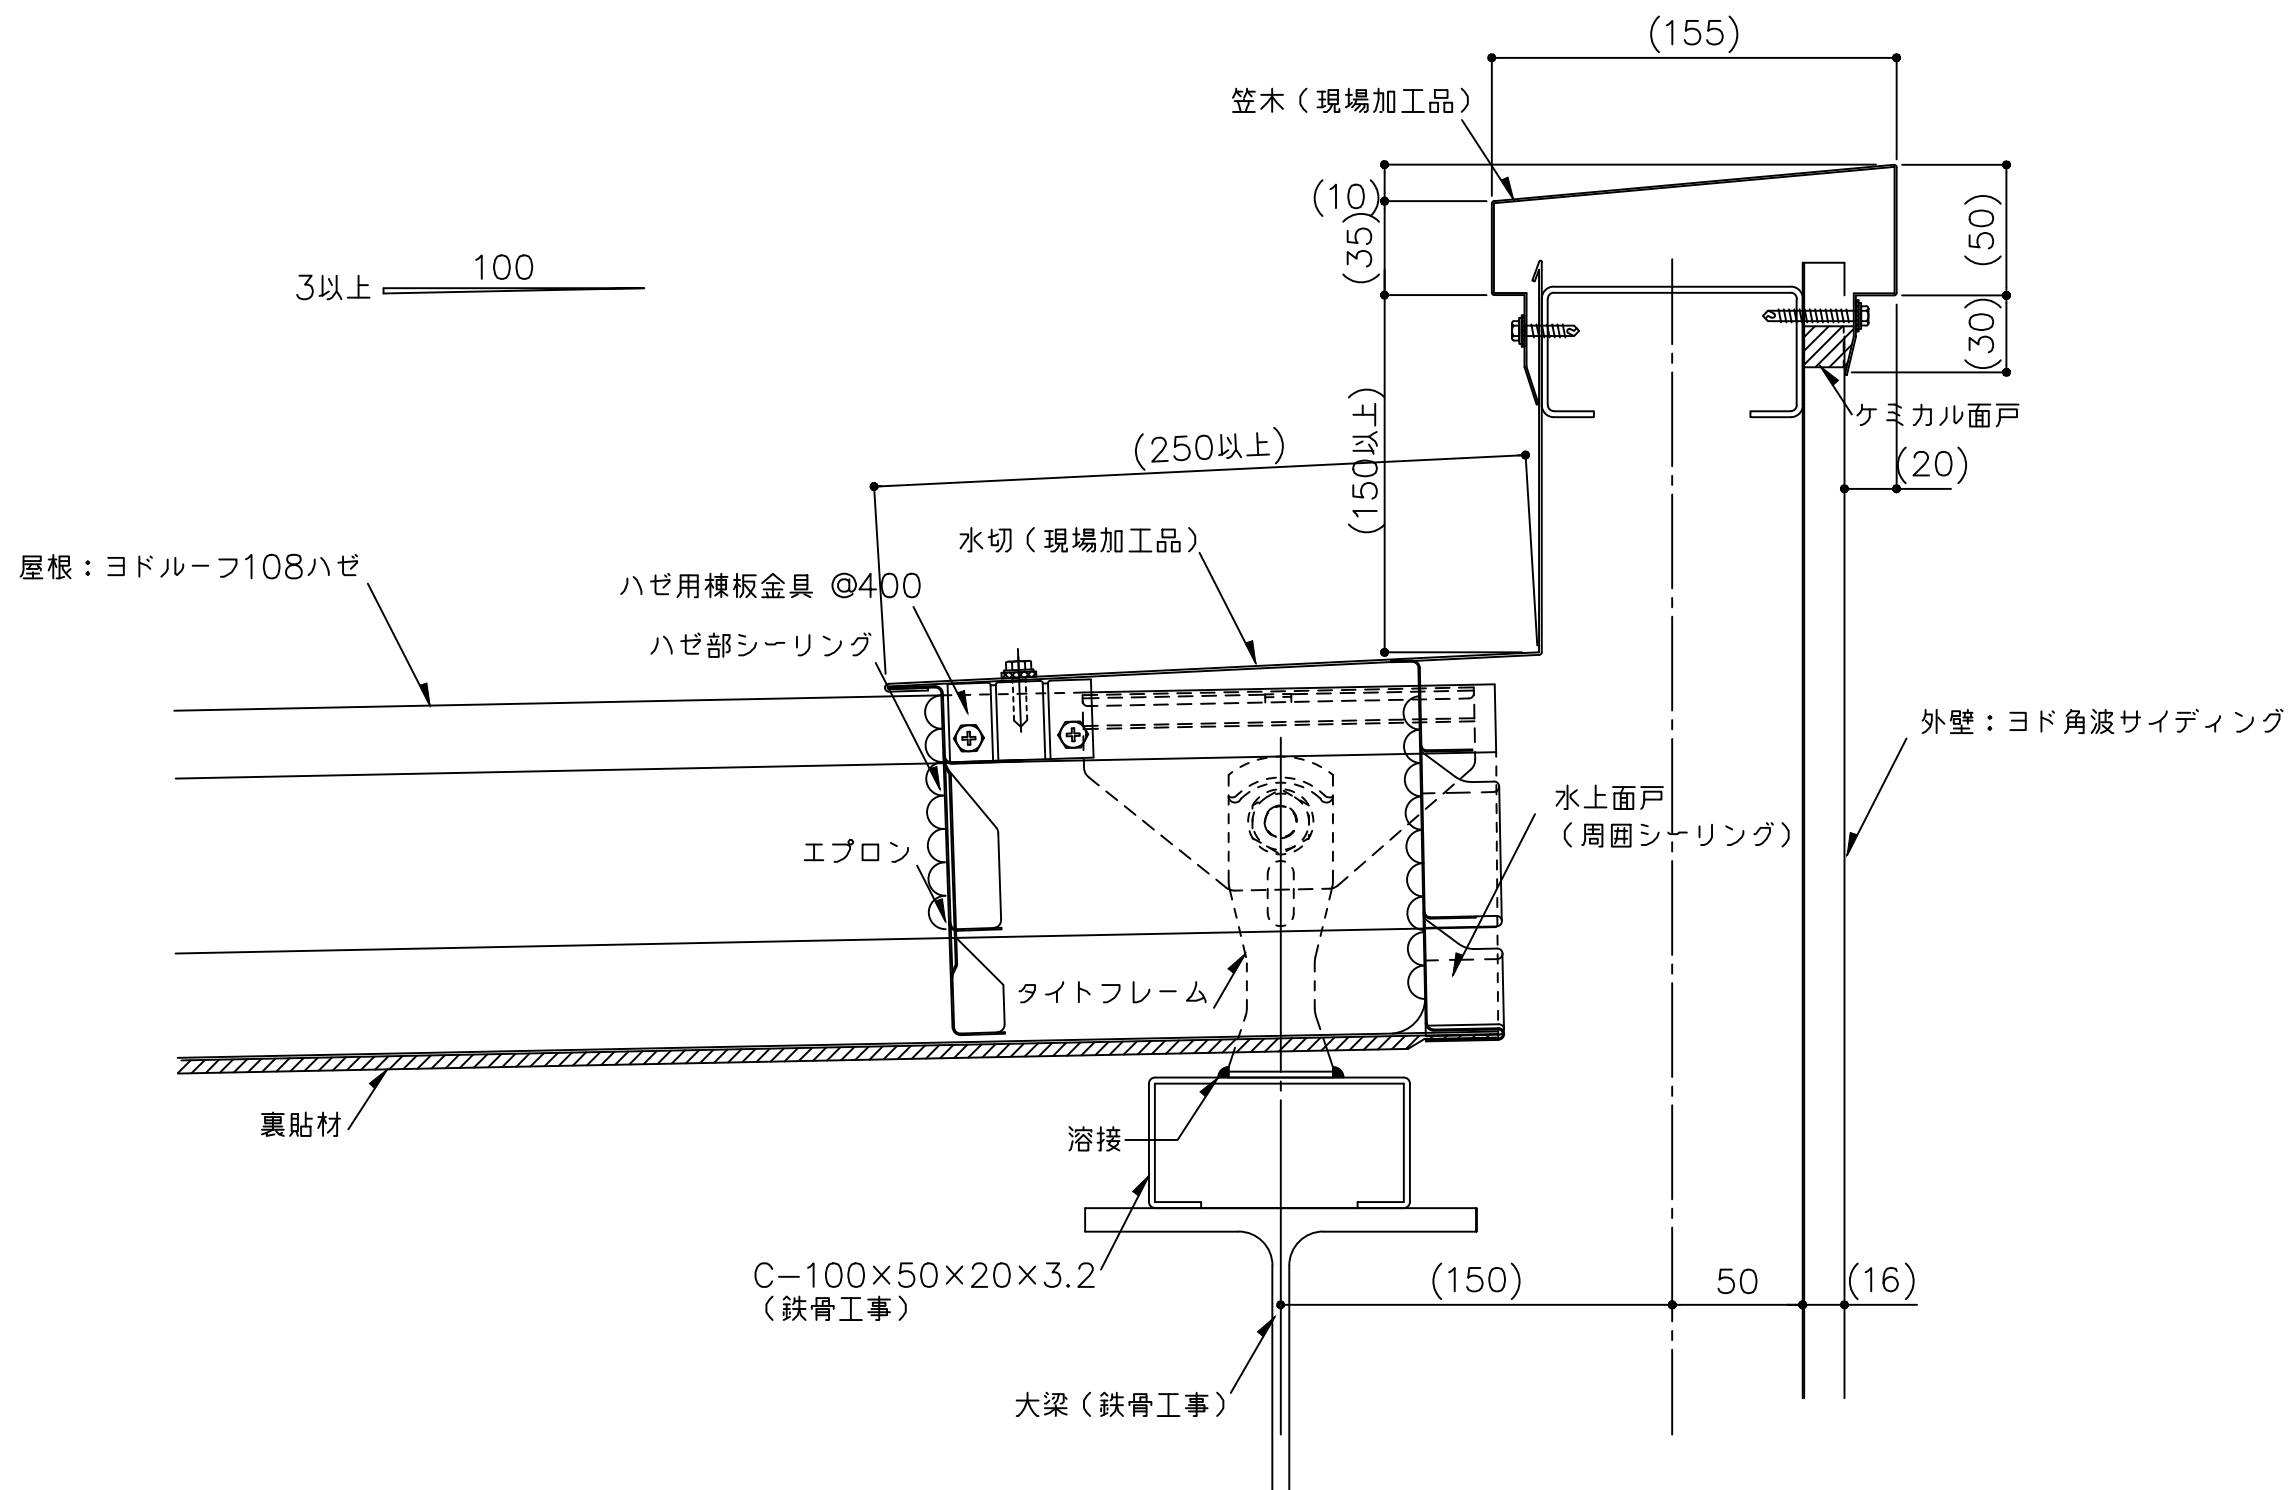

- ※1 外部の締結ビスは、座金、パッキン付きビス(5φ以上)をご使用下さい。
- ※2 外部の金物は溶融亜鉛めっき品を使用してください。
- () 寸法は、設計による。

備考	名称	ヨドルーフ108ハゼ	日付	2025.10.1	図面 No.	10800403	
	図面名	水上部詳細図 ーパラペットー	縮尺	1/3			

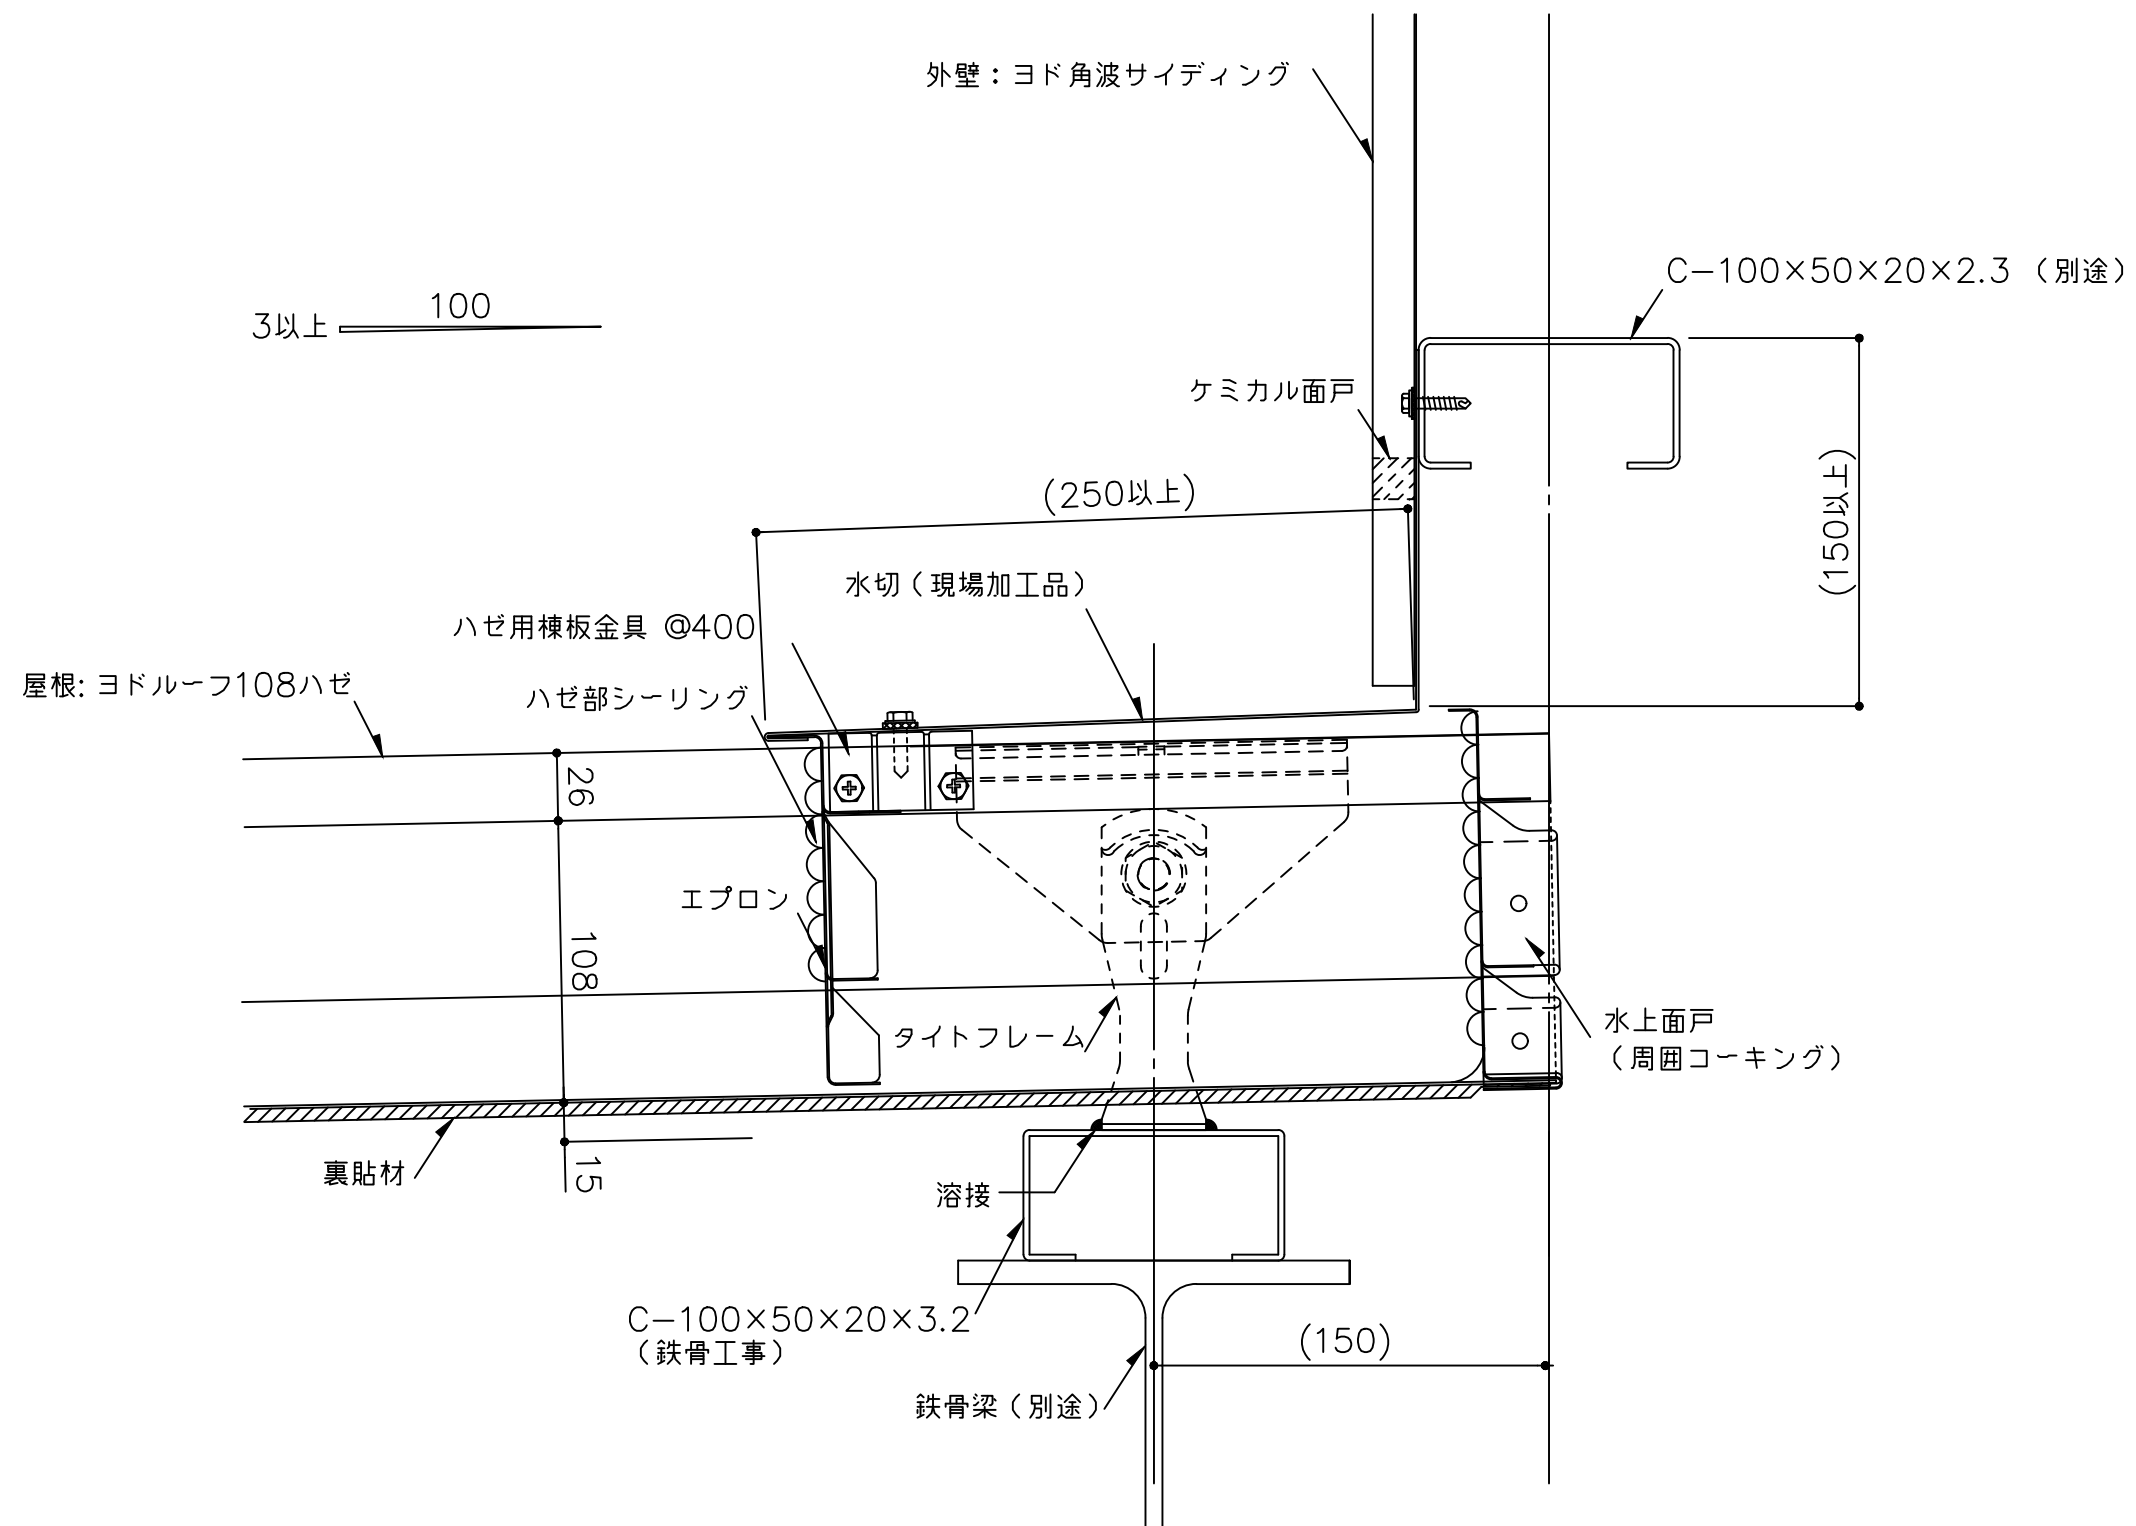


※1 外部の締結ビスは、座金、パッキン付きビス(5φ以上)をご使用下さい。

※2 外部の金物は溶融亜鉛めっき品を使用してください。

() 寸法は、設計による。

備考	名称	ヨドルーフ108ハゼ	日付	2025.10.1	図面 No.	
	図面名	壁取合詳細図 - 水上 -	縮尺	1/3	10800501	

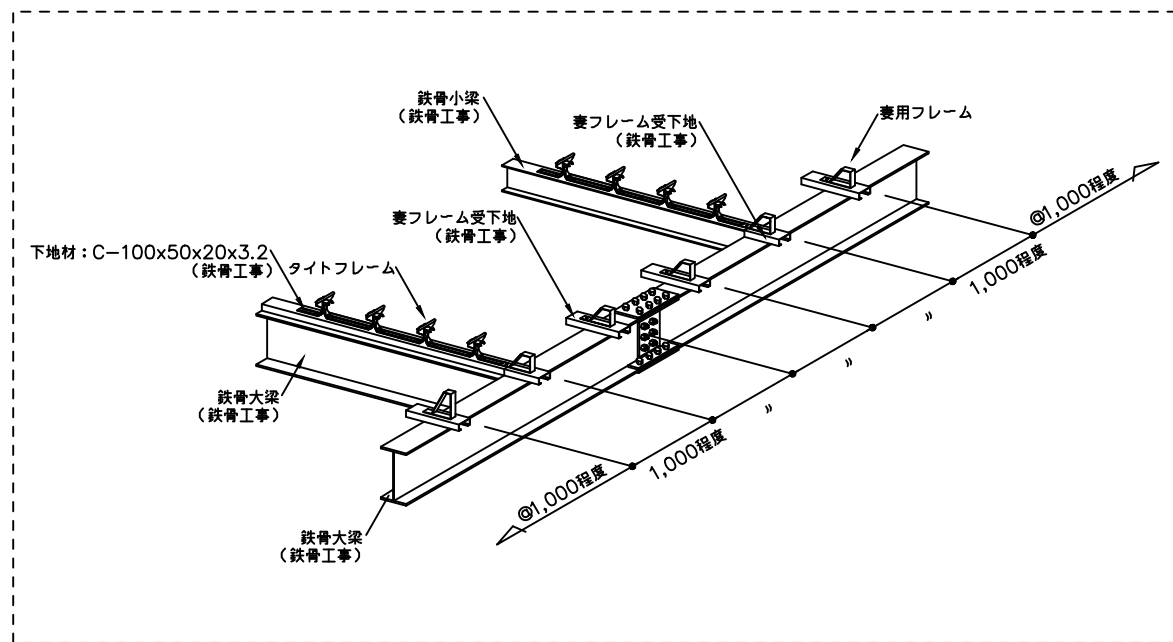


※ 1 外部の締結ビスは、座金、パッキン付きビス(5φ以上)をご使用下さい。

※ 2 外部の金物は溶融亜鉛めっき品を使用してください。

() 寸法は、設計による。




YODOKO

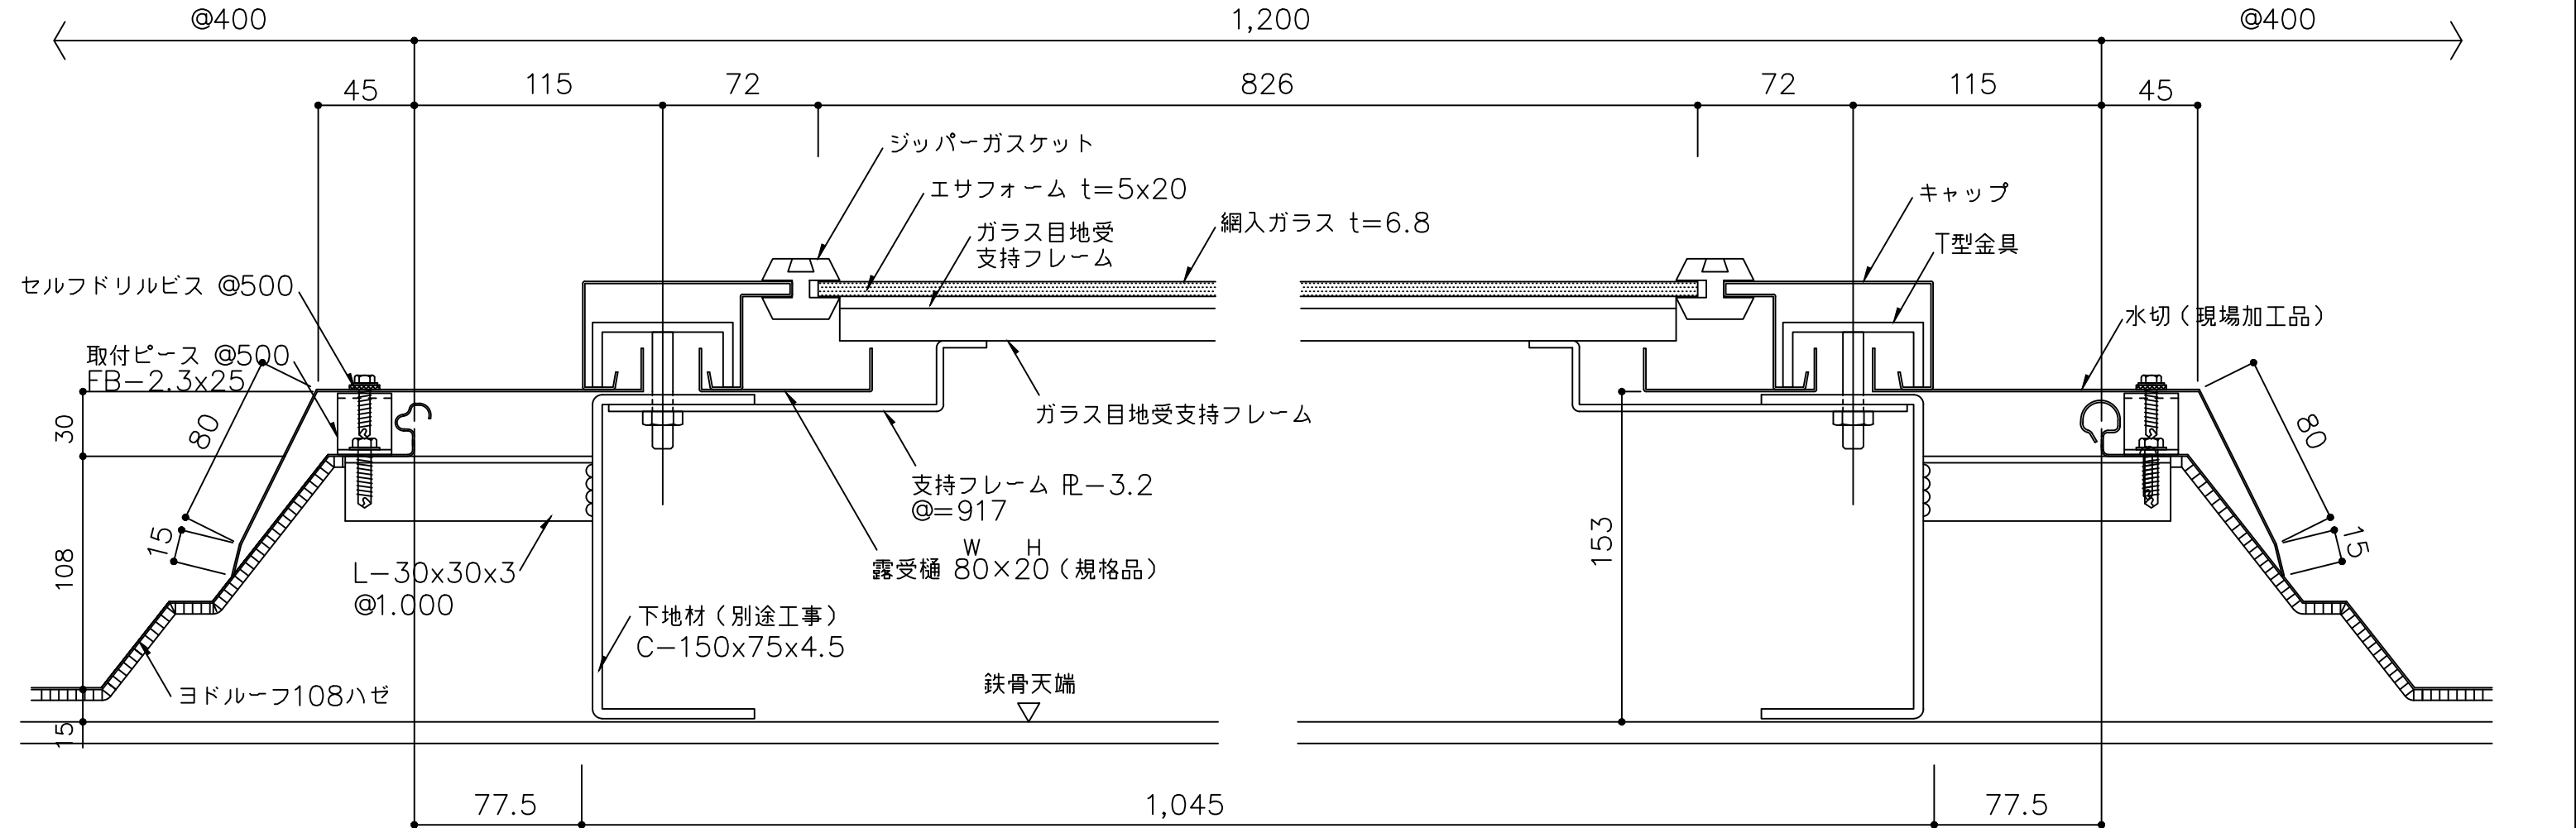

※ 1 外部の締結ビスは、座金、パッキン付きビス（5φ以上）をご使用下さい。
※ 2 外部の金物は溶融亜鉛めっき品を使用してください。
（ ）寸法は、設計による。


備考	名称	ヨドルーフ108ハゼ	日付	2025.10.1	図面 No.	10800601	
	図面名	明り採り詳細図ーヨドスカイライト（1）ー	縮尺	1/3			

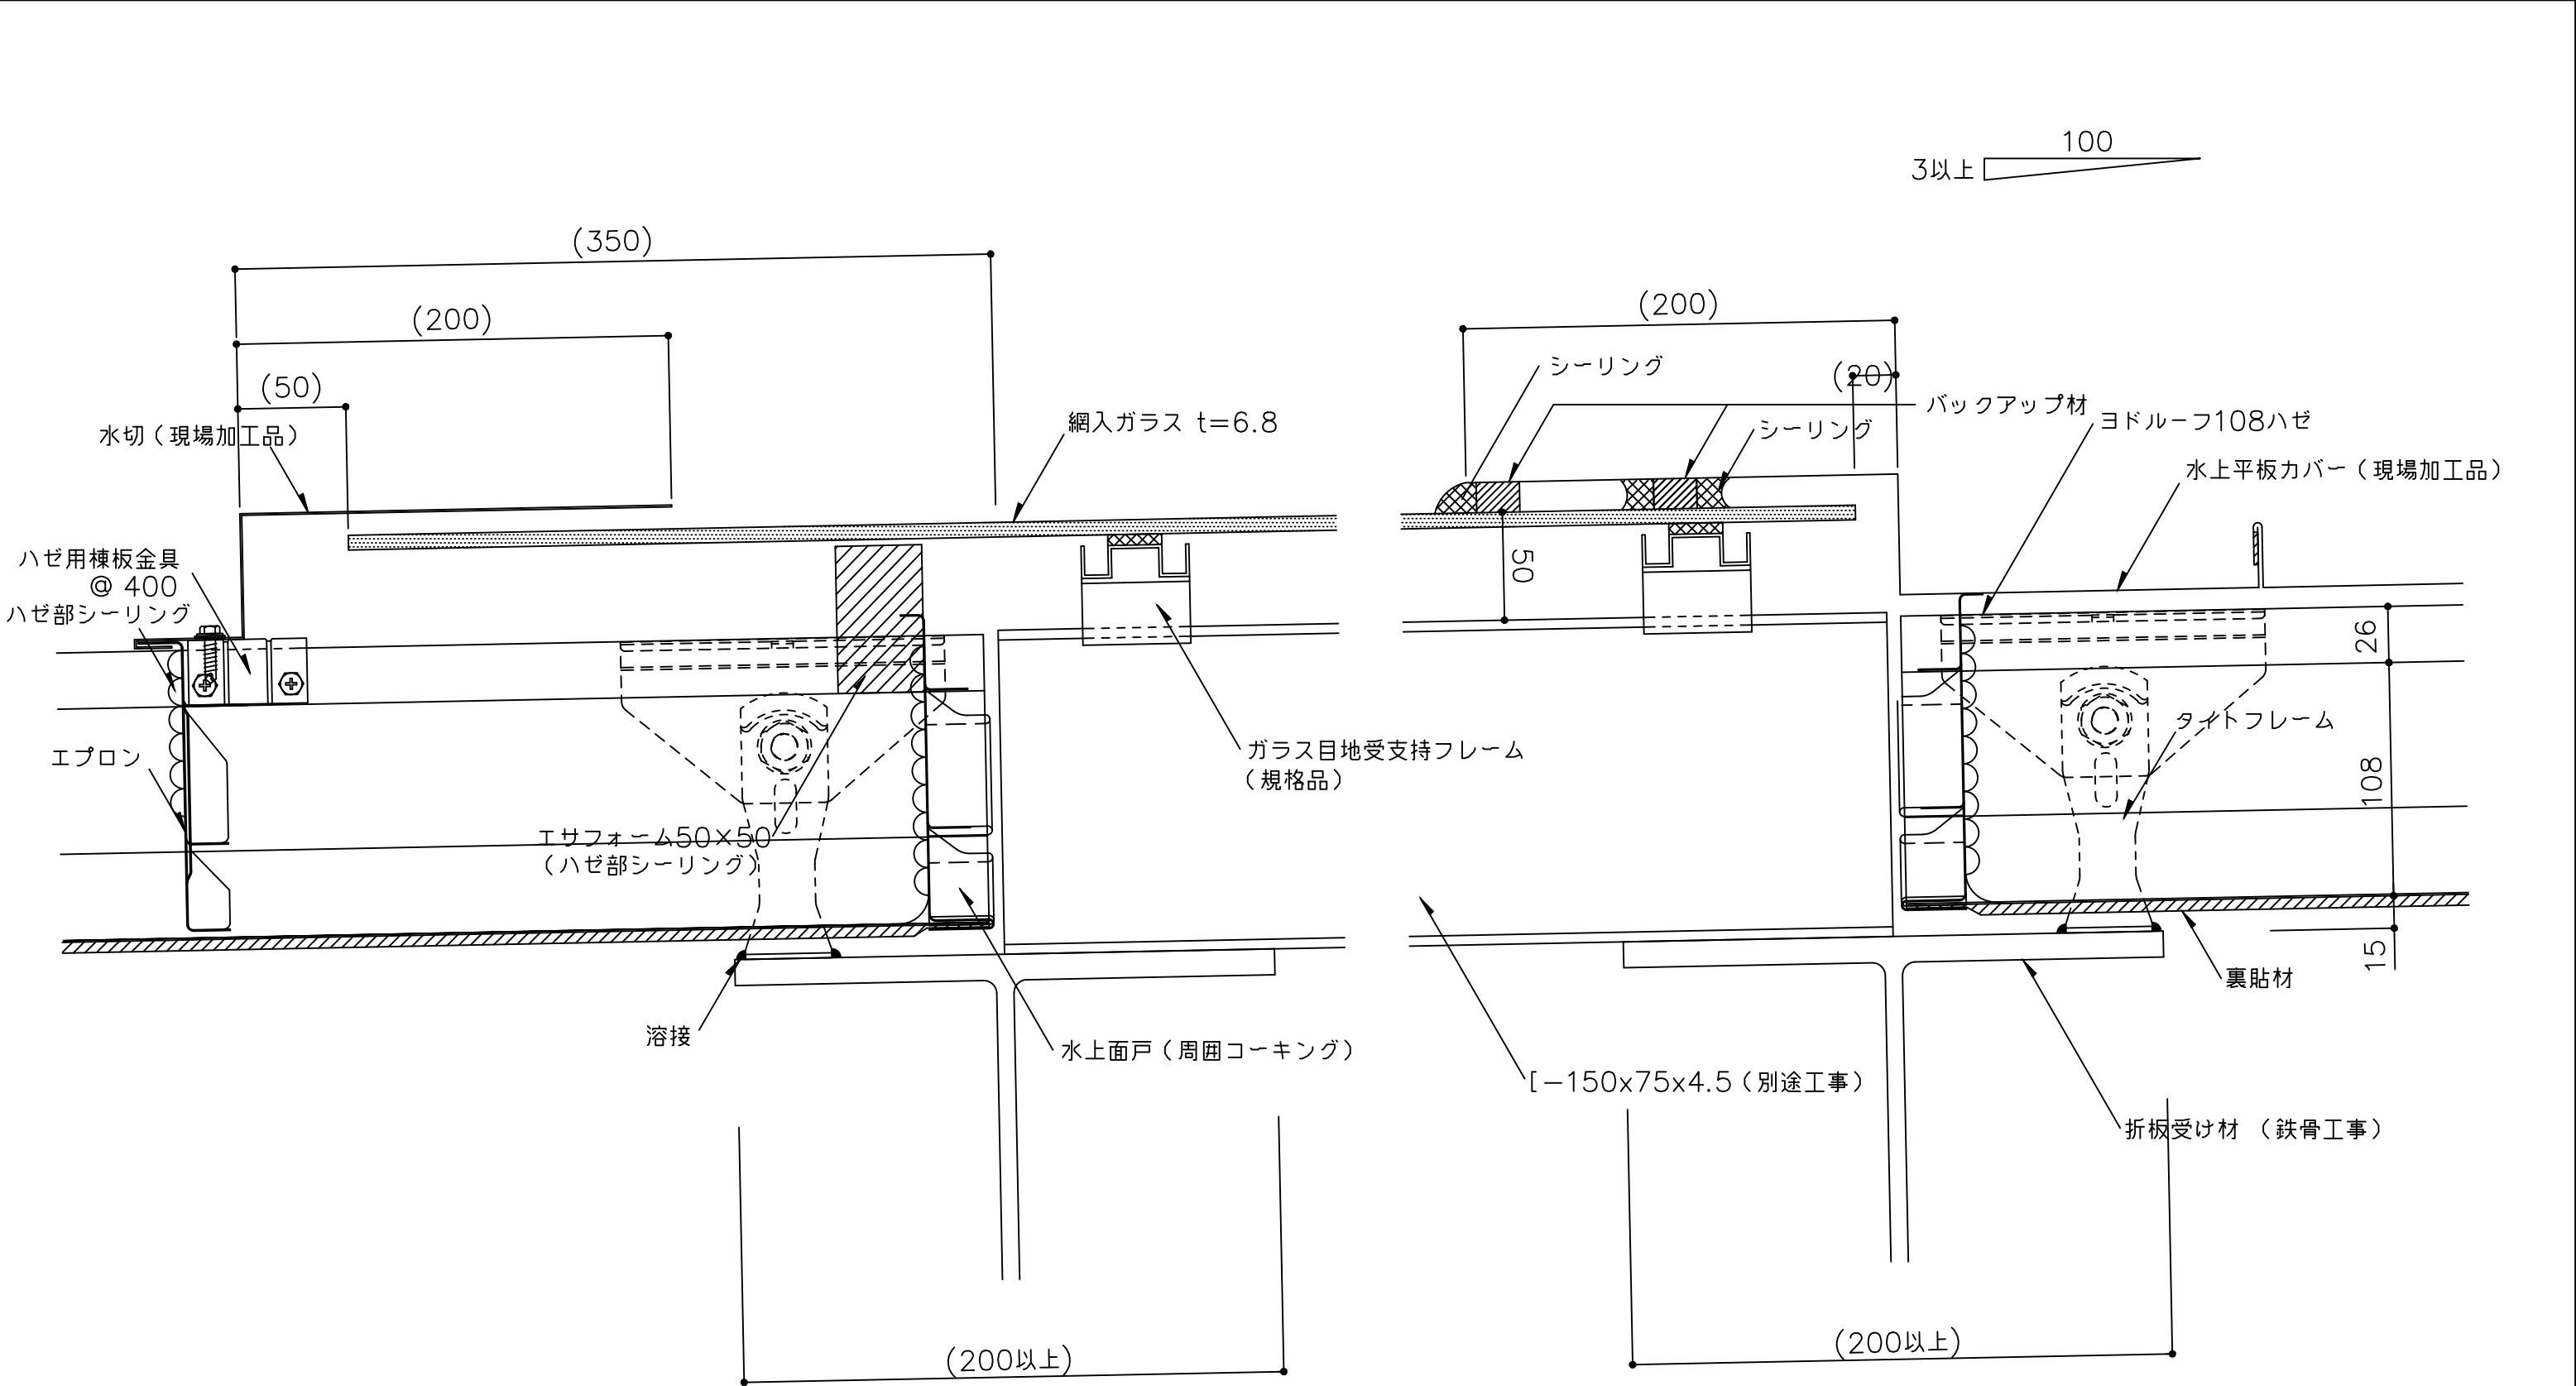

※ 1 外部の締結ビスは、座金、パッキン付きビス(5φ以上)をご使用下さい。


※ 2 外部の金物は溶融亜鉛めっき品を使用して下さい。

備考	名称	ヨドルーフ108ハゼ		日付	2025.10.1	図面 No.	10800602	
	図面名	明り採り詳細図ーヨドスカイライト(2)ー		縮尺	1/3			

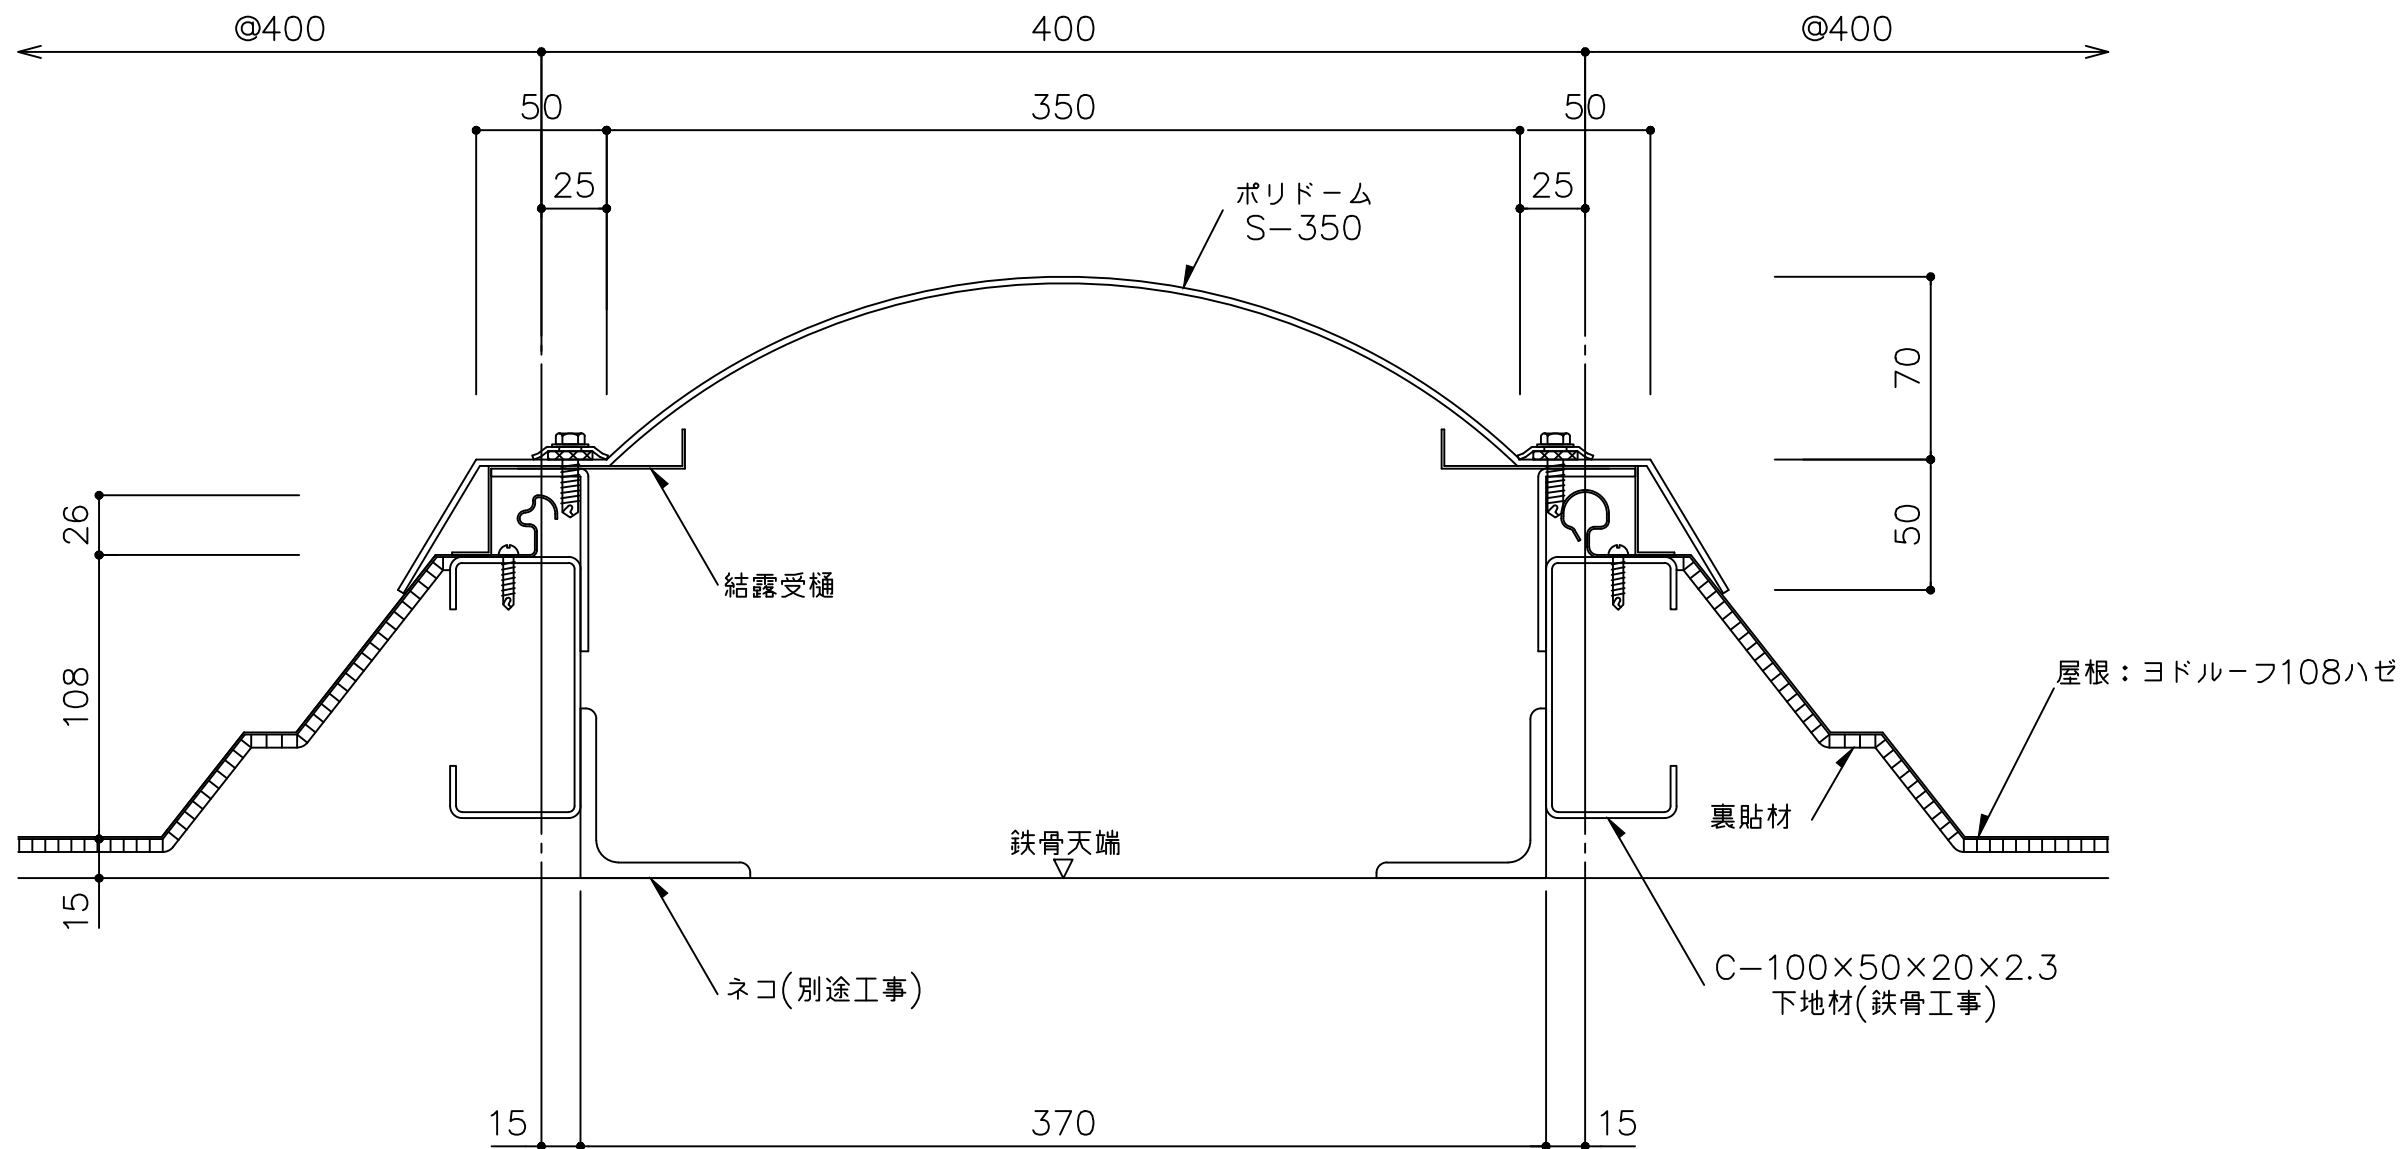


- ※ 1 外部の締結ビスは、座金、パッキン付きビス(5φ以上)をご使用下さい。
- ※ 2 外部の金物は溶融亜鉛めっき品を使用して下さい。



備考	名称	ヨドルーフ108ハゼ	日付	2025.10.1	図面 No.	10800603	
	図面名	明り採り詳細図 - ポリドーム -	縮尺	1/3			

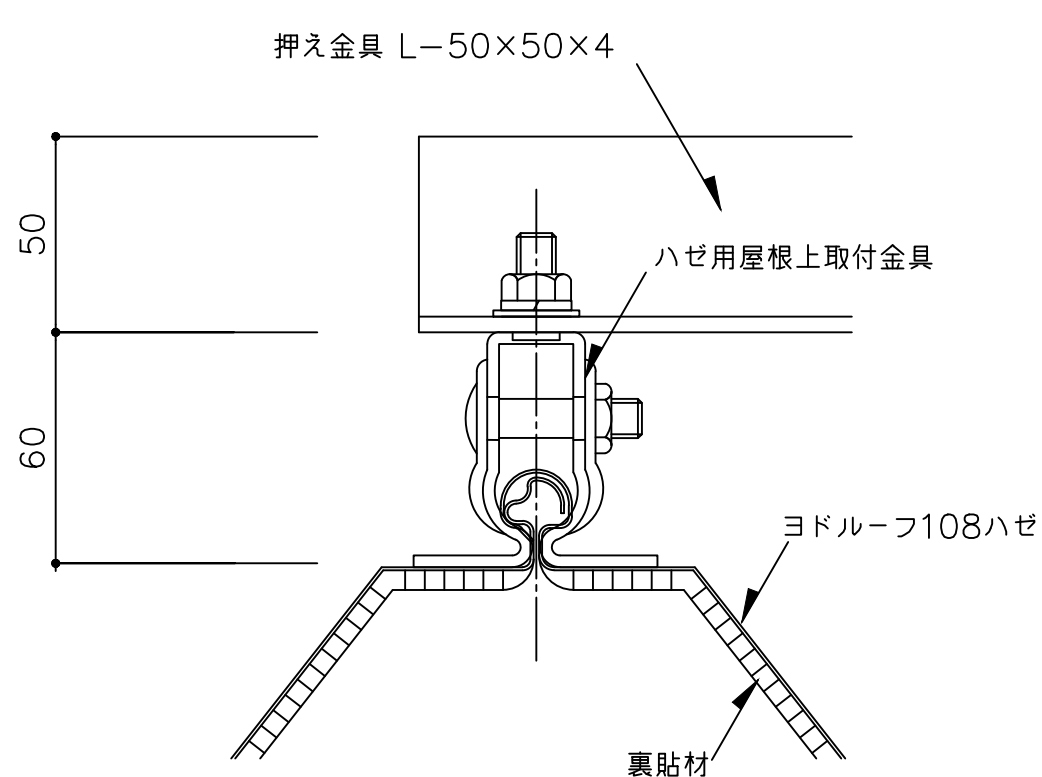

A 詳細図 1/2

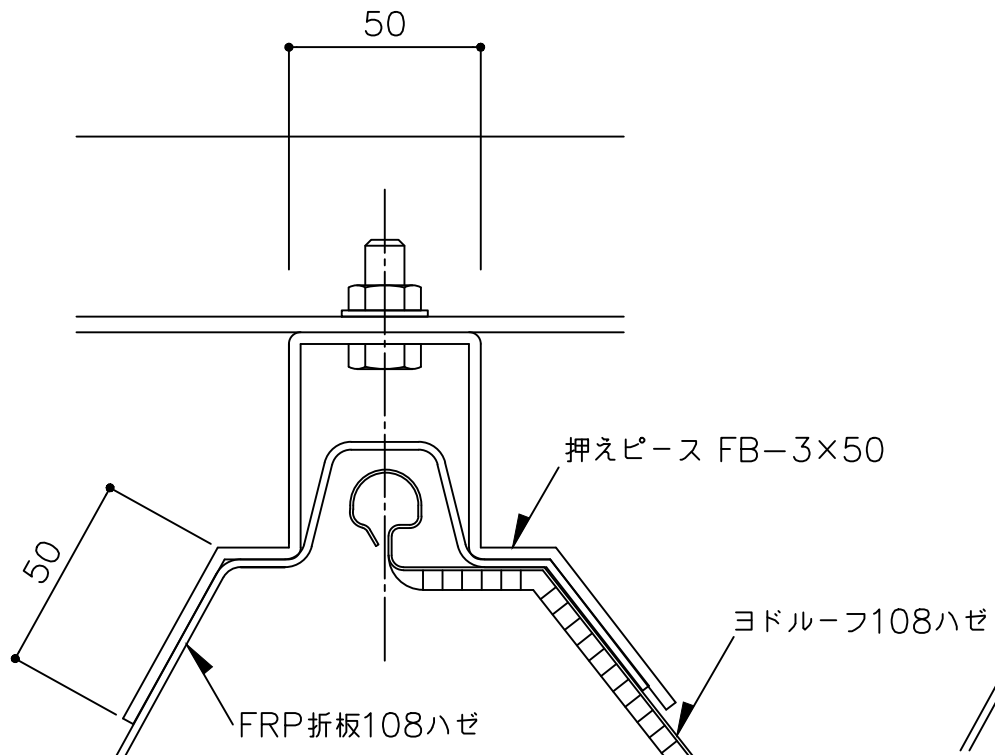


B 詳細図 1/2

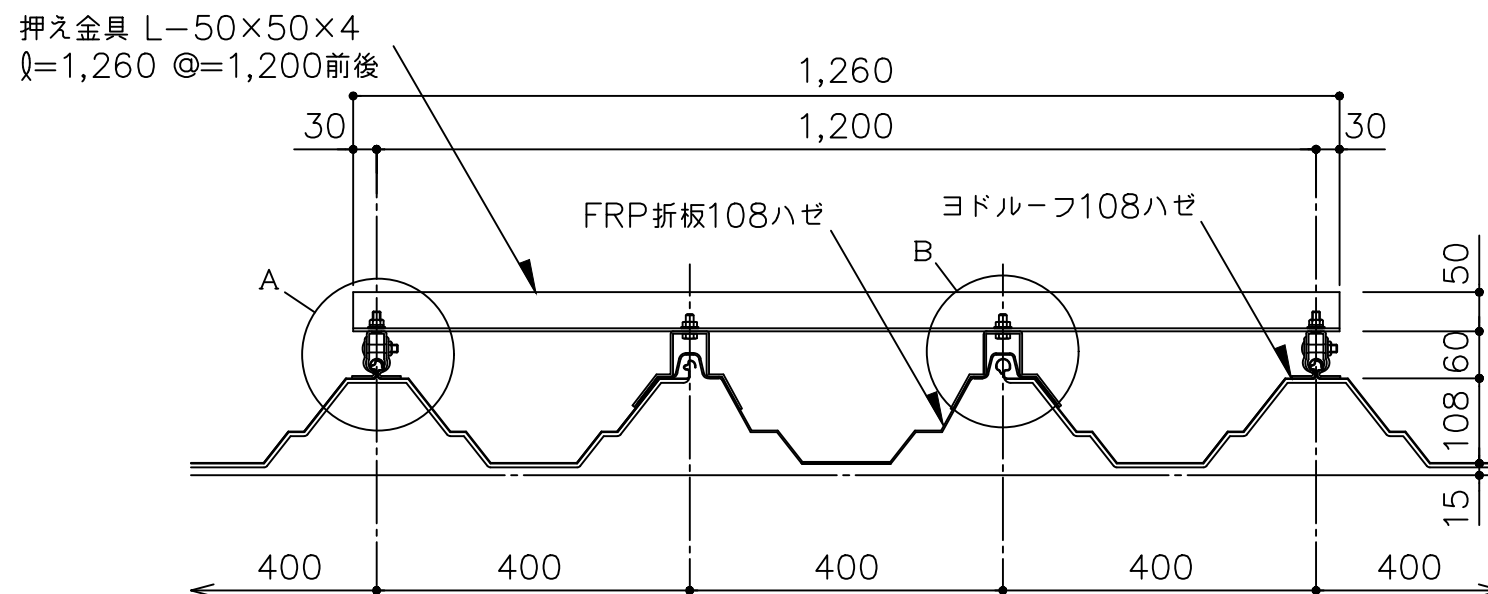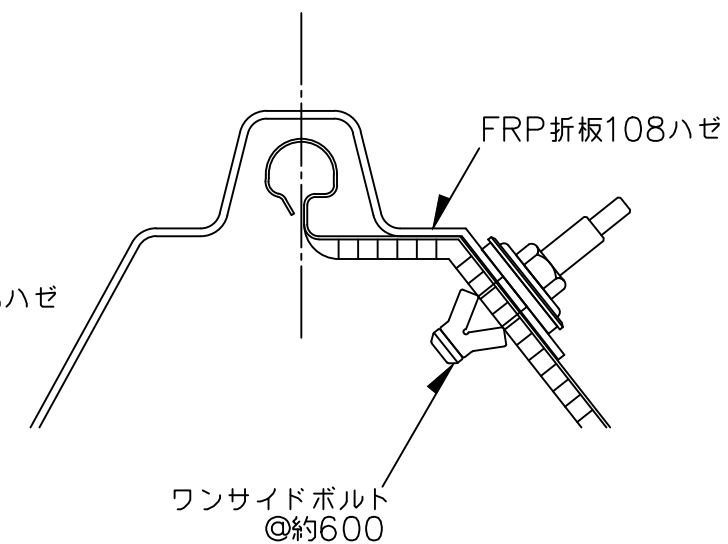

断面詳細図 1/10


- ※ 1 外部の締結ビスは、座金、パッキン付きビス（5φ以上）をご使用下さい。
- ※ 2 外部の金物は溶融亜鉛めっき品を使用して下さい。
- （ ）寸法は、設計による。

備 考	名 称	ヨドルーフ108ハゼ	日付	2025.10.1	図面 No. 10800604	
	図面名	明り採り詳細図 -FRP折板(1)-	縮 尺	1/10		

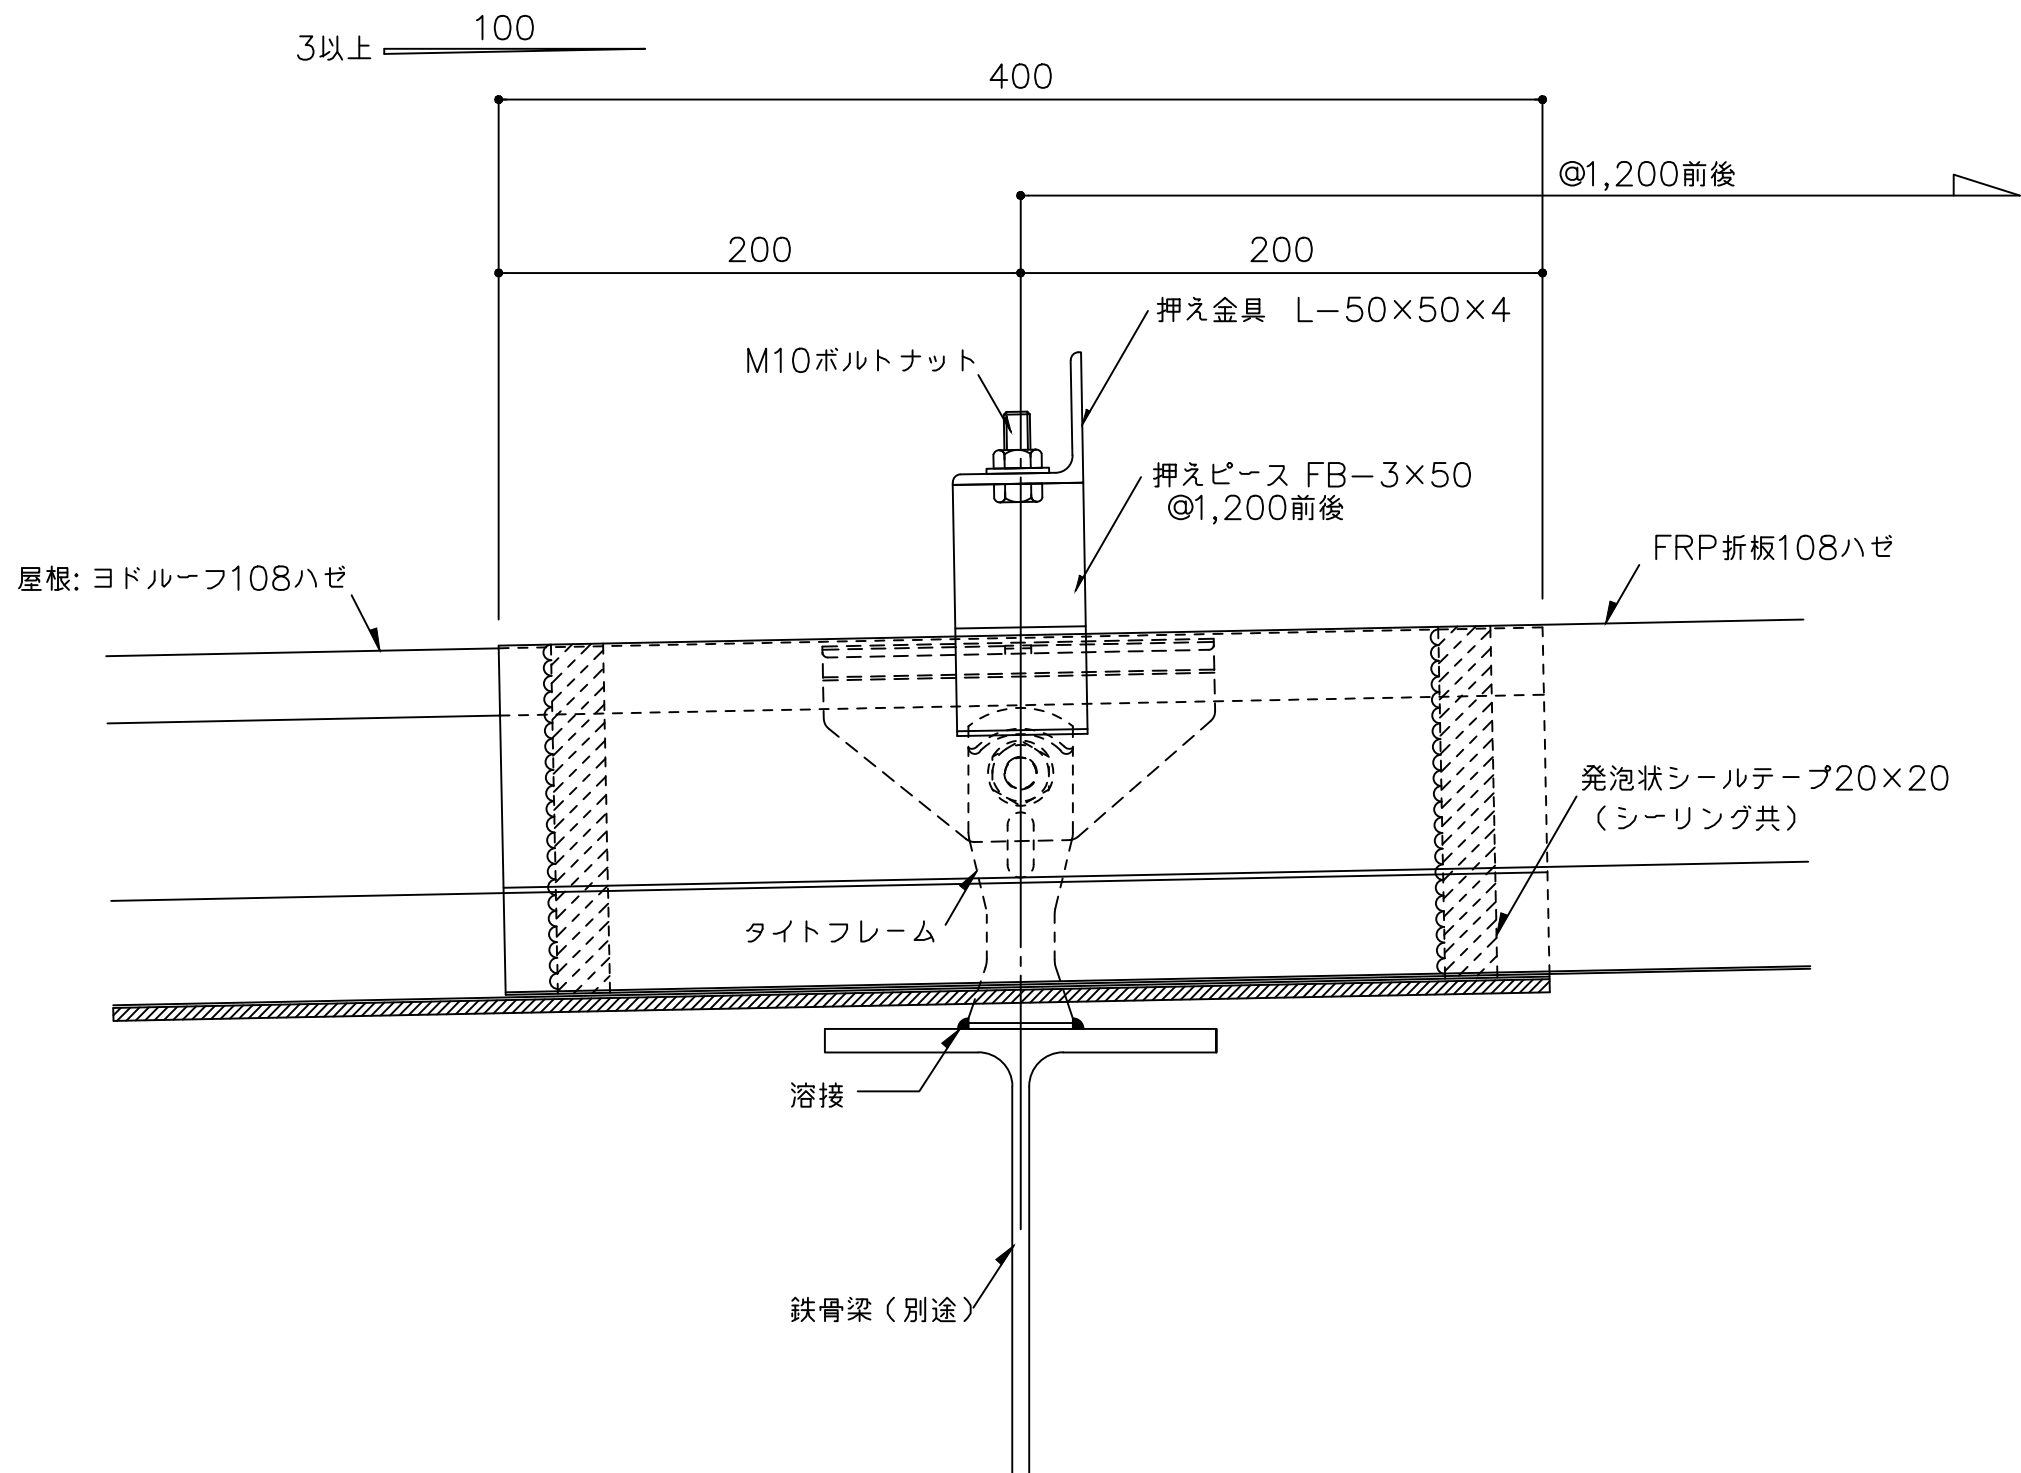

- ※ 1 外部の締結ビスは、座金、パッキン付きビス（5φ以上）をご使用下さい。
- ※ 2 外部の金物は溶融亜鉛めっき品を使用してください。
- （ ）寸法は、設計による。

備考	名称	ヨドルーフ108ハゼ	日付	2025.10.1	図面 No.	10800605	
	図面名	明り採り詳細図 -FRP折板(2)-	縮尺	1/3			

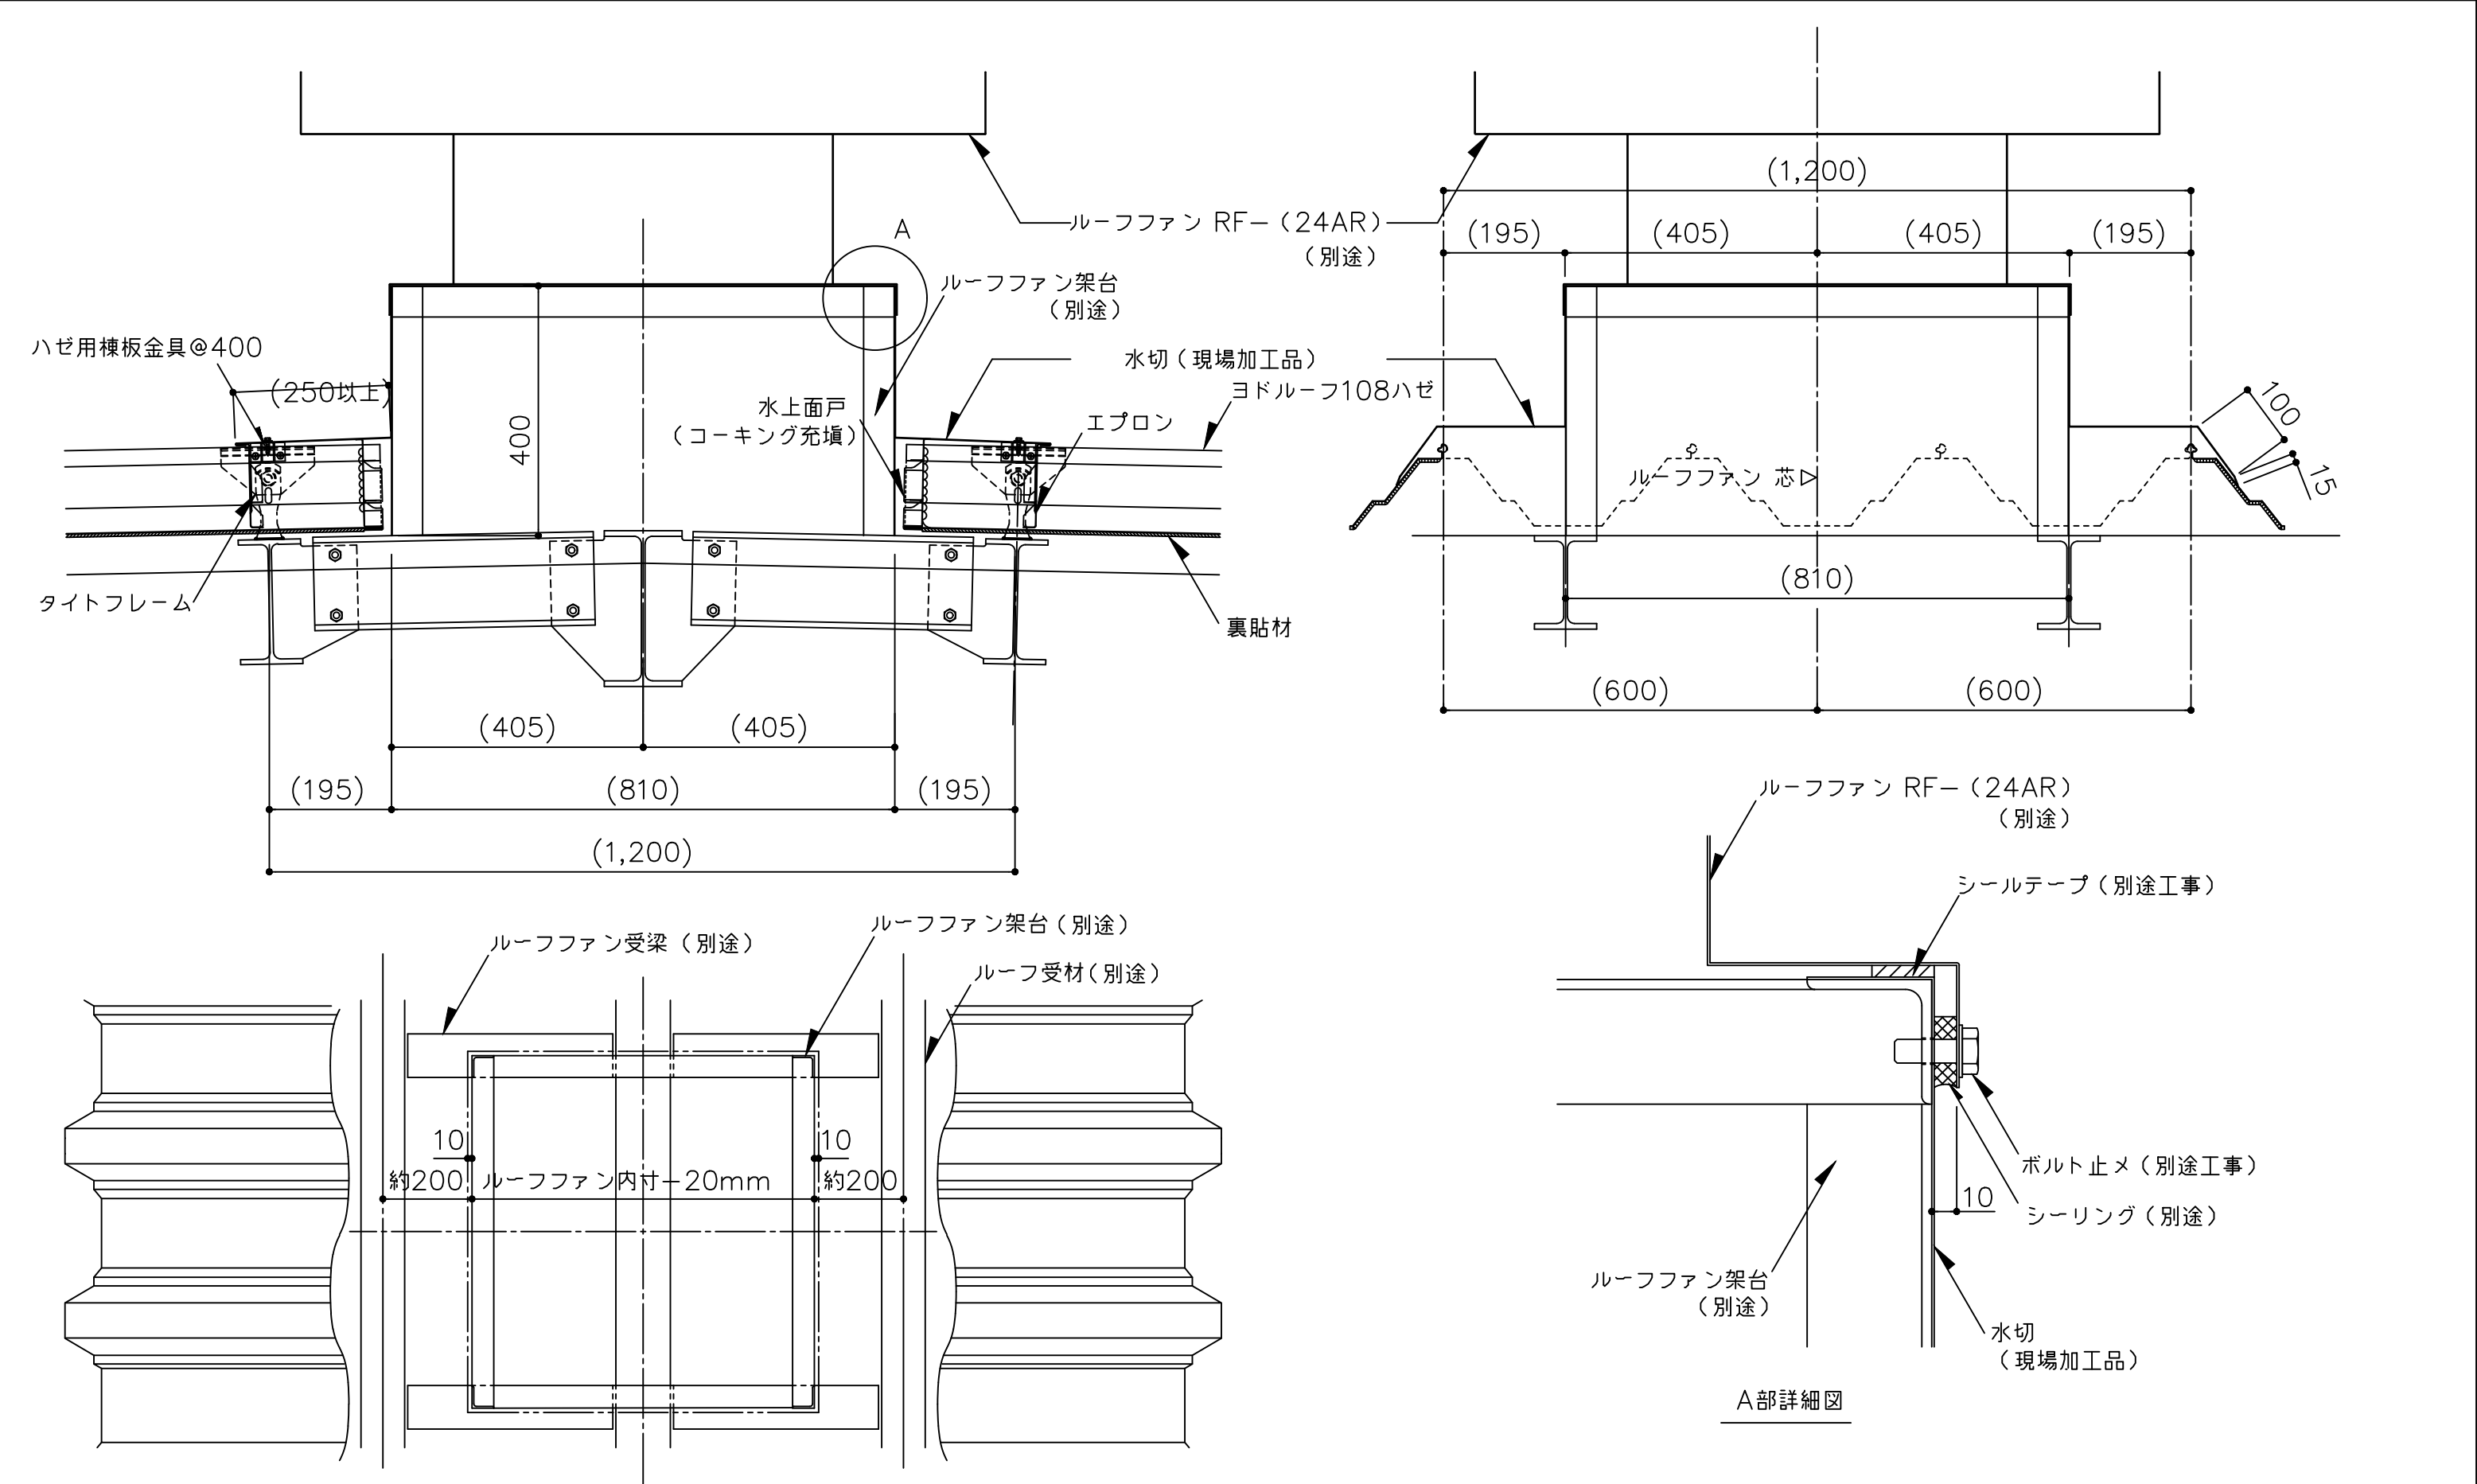

※ 1 外部の締結ビスは、座金、パッキン付きビス（5φ以上）をご使用下さい。
※ 2 外部の金物は溶融亜鉛めっき品を使用してください。
（ ）寸法は、設計による。

備 考	名 称	ヨドルーフ108ハゼ	日付	2025.10.1	図面 No. 10800606	
	図面名	ルーフファン詳細図	縮 尺	1/10		