


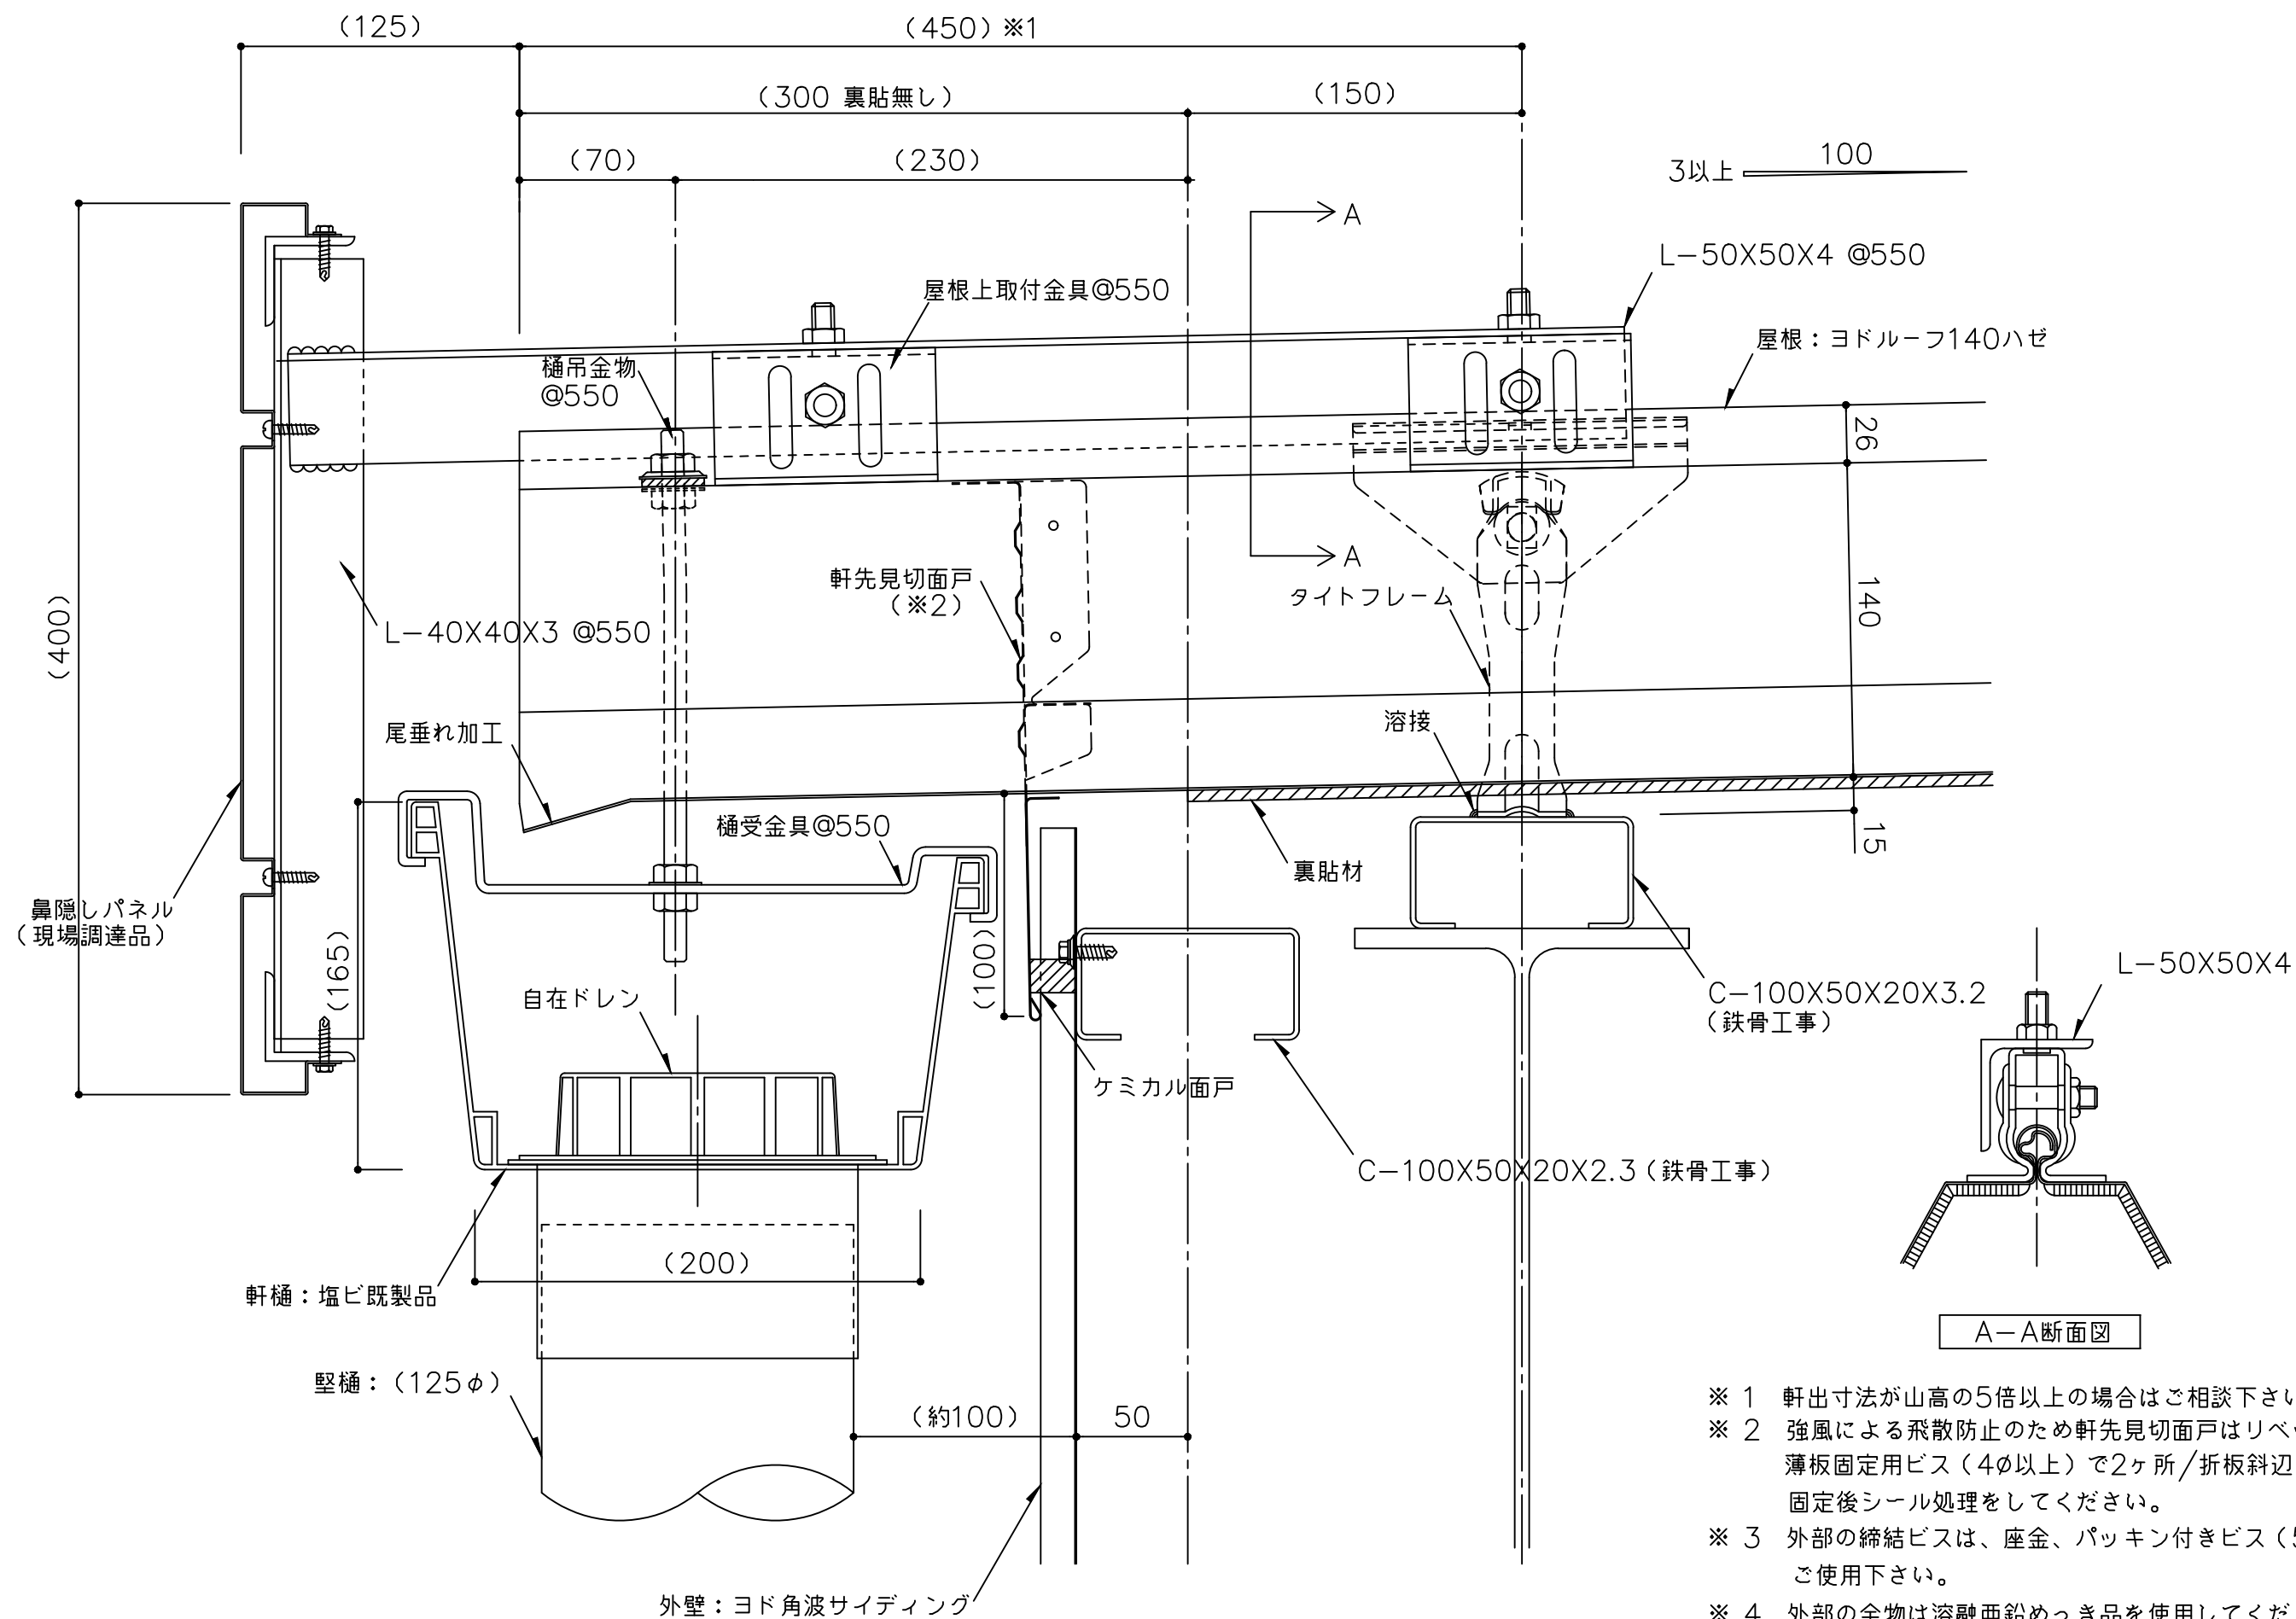

- ※ 1 軒出寸法が山高の5倍以上の場合はご相談下さい。
- ※ 2 強風による飛散防止のため軒先見切面戸はリベット (4φ) または薄板固定用ビス (4φ以上) で2ヶ所/折板斜辺で固定してください。固定後シーリング処理をしてください。
- ※ 3 外部の締結ビスは、座金、パッキン付きビス (5φ以上) をご使用下さい。
- ※ 4 外部の金物は溶融亜鉛めっき品を使用してください。
- () 寸法は、設計による。

備考	名称	ヨドルーフ140ハゼ	日付	2025.10.1	図面 No.	14000103	
	図面名	軒先部詳細図-塩ビ軒樋 前高 鼻隠し-	縮尺	1/3			