


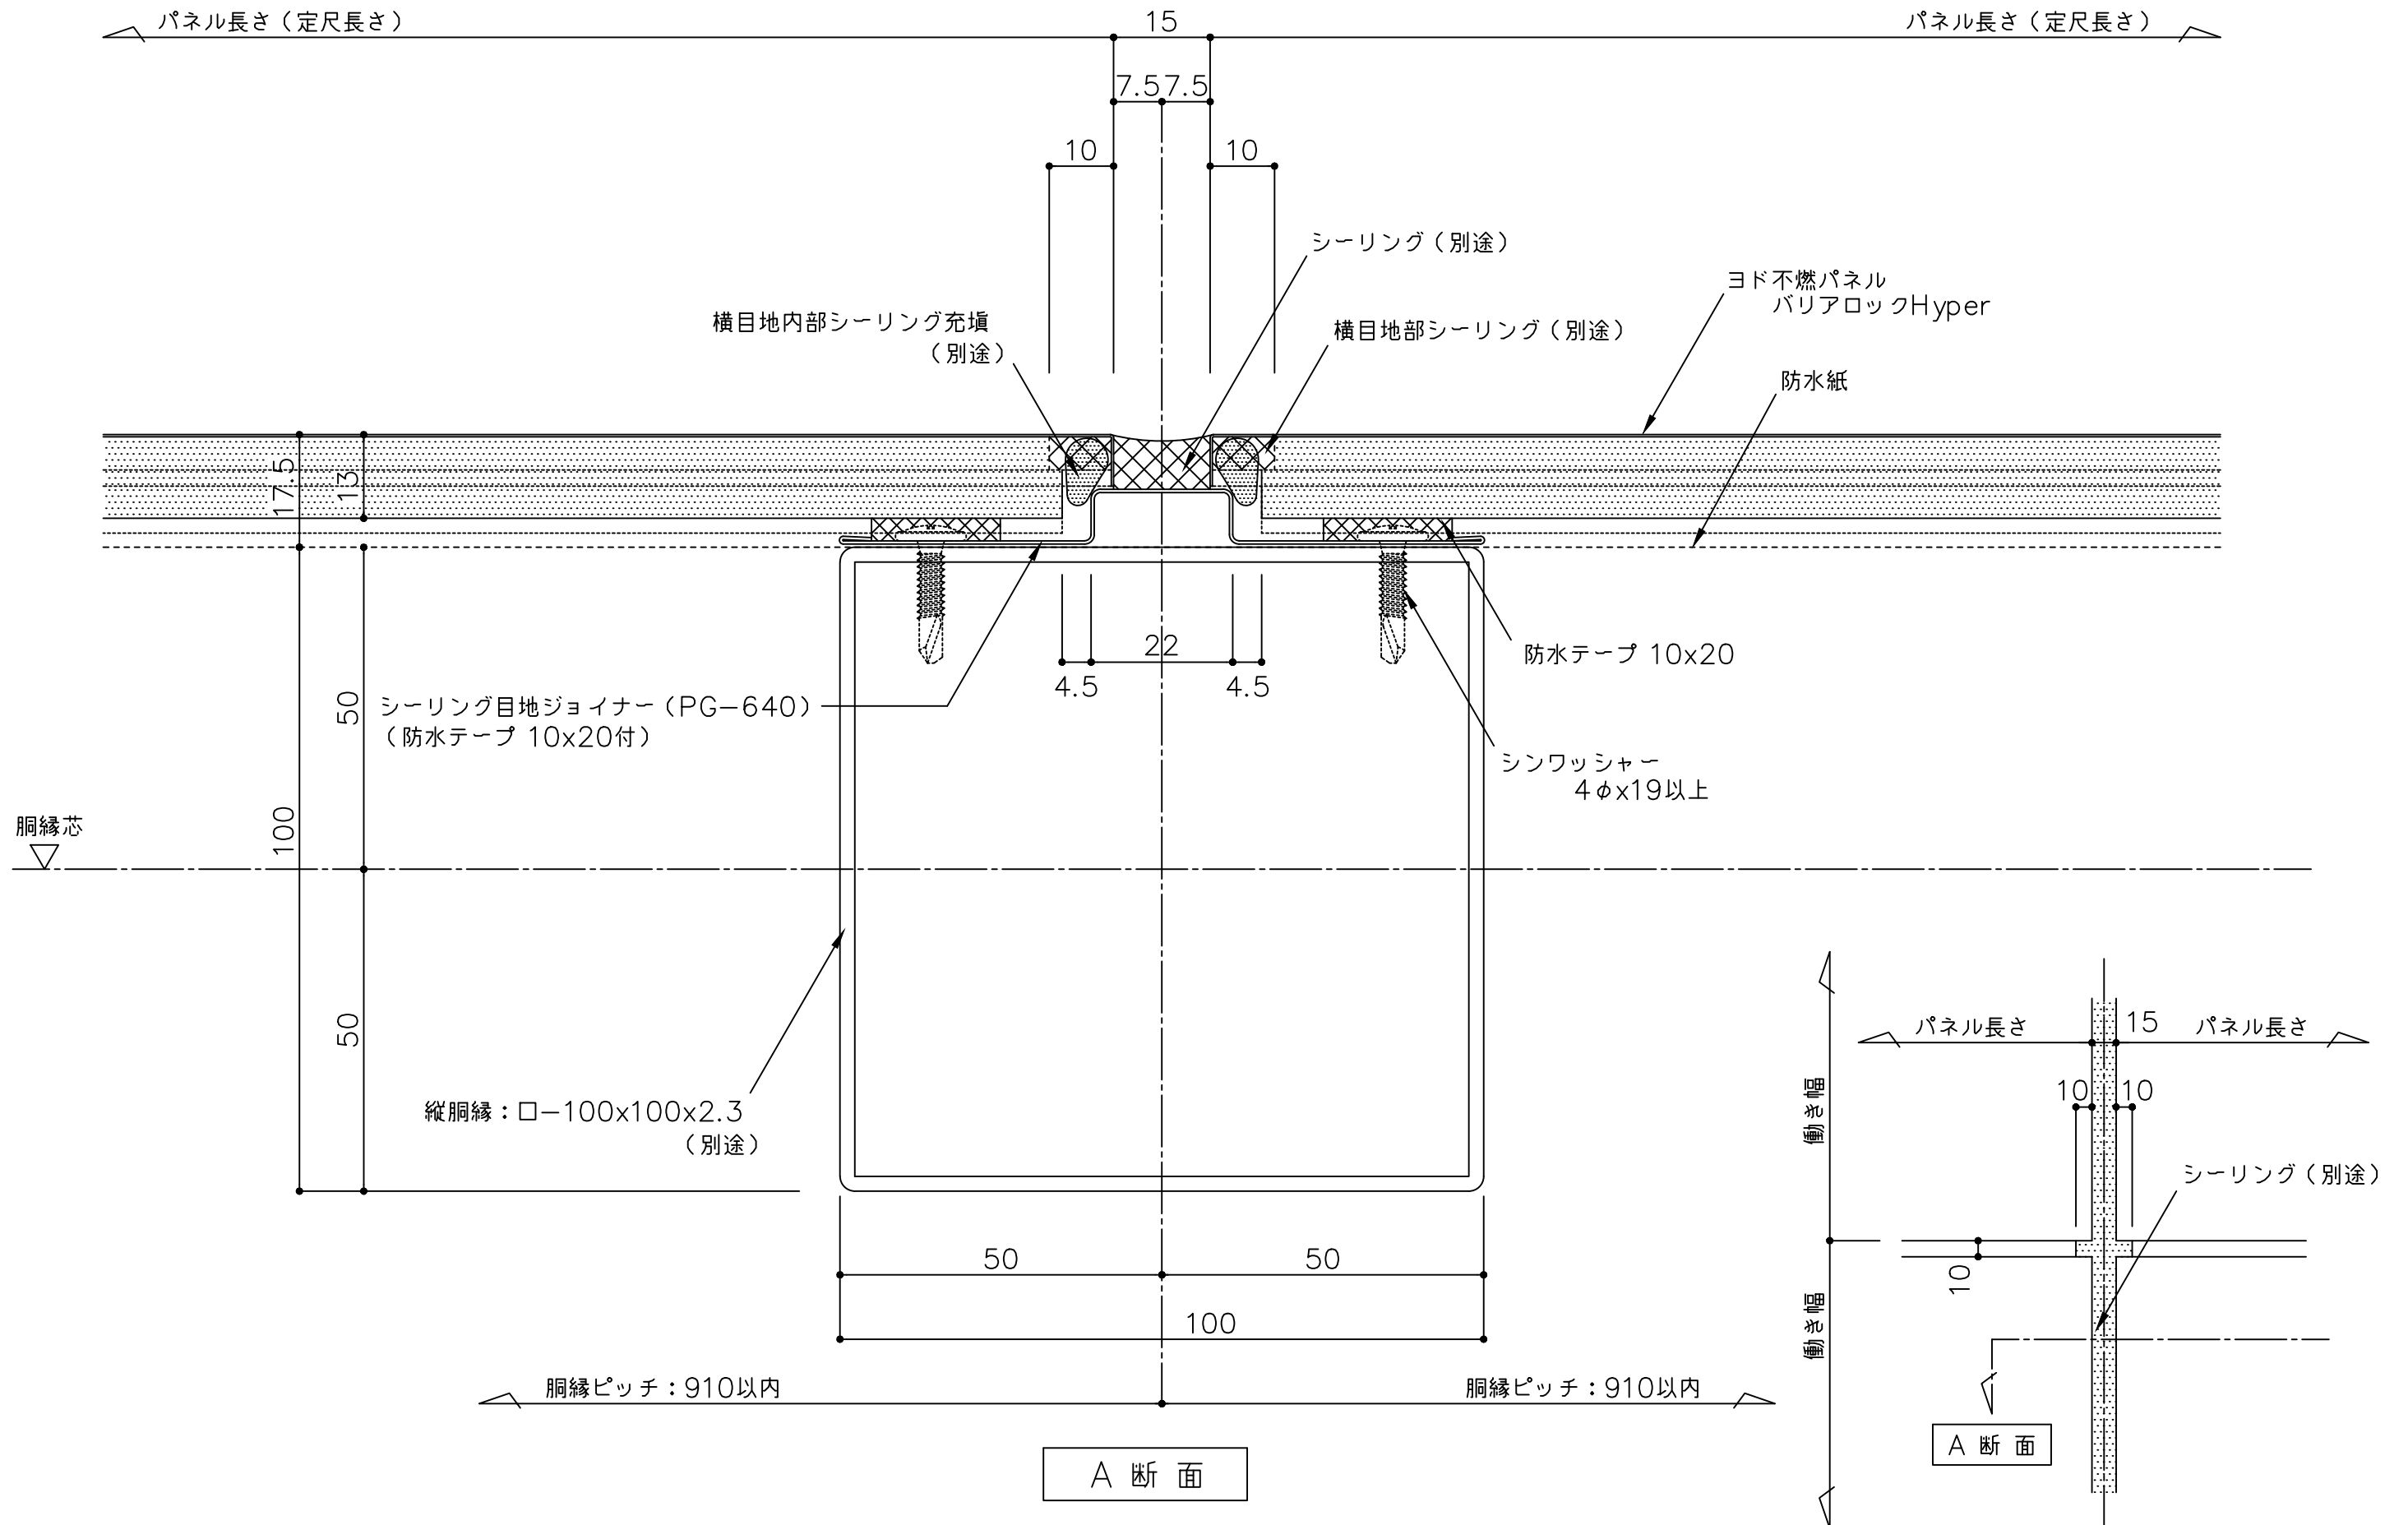

備考	名称	ヨド不燃パネル バリアロックHyper	製図	担当	承認	日付	図面 No.	
	図面名	縦目地部詳細図 (横張 シーリング目地仕上)				2025.10.1 縮尺 1/1	BRHY112	