


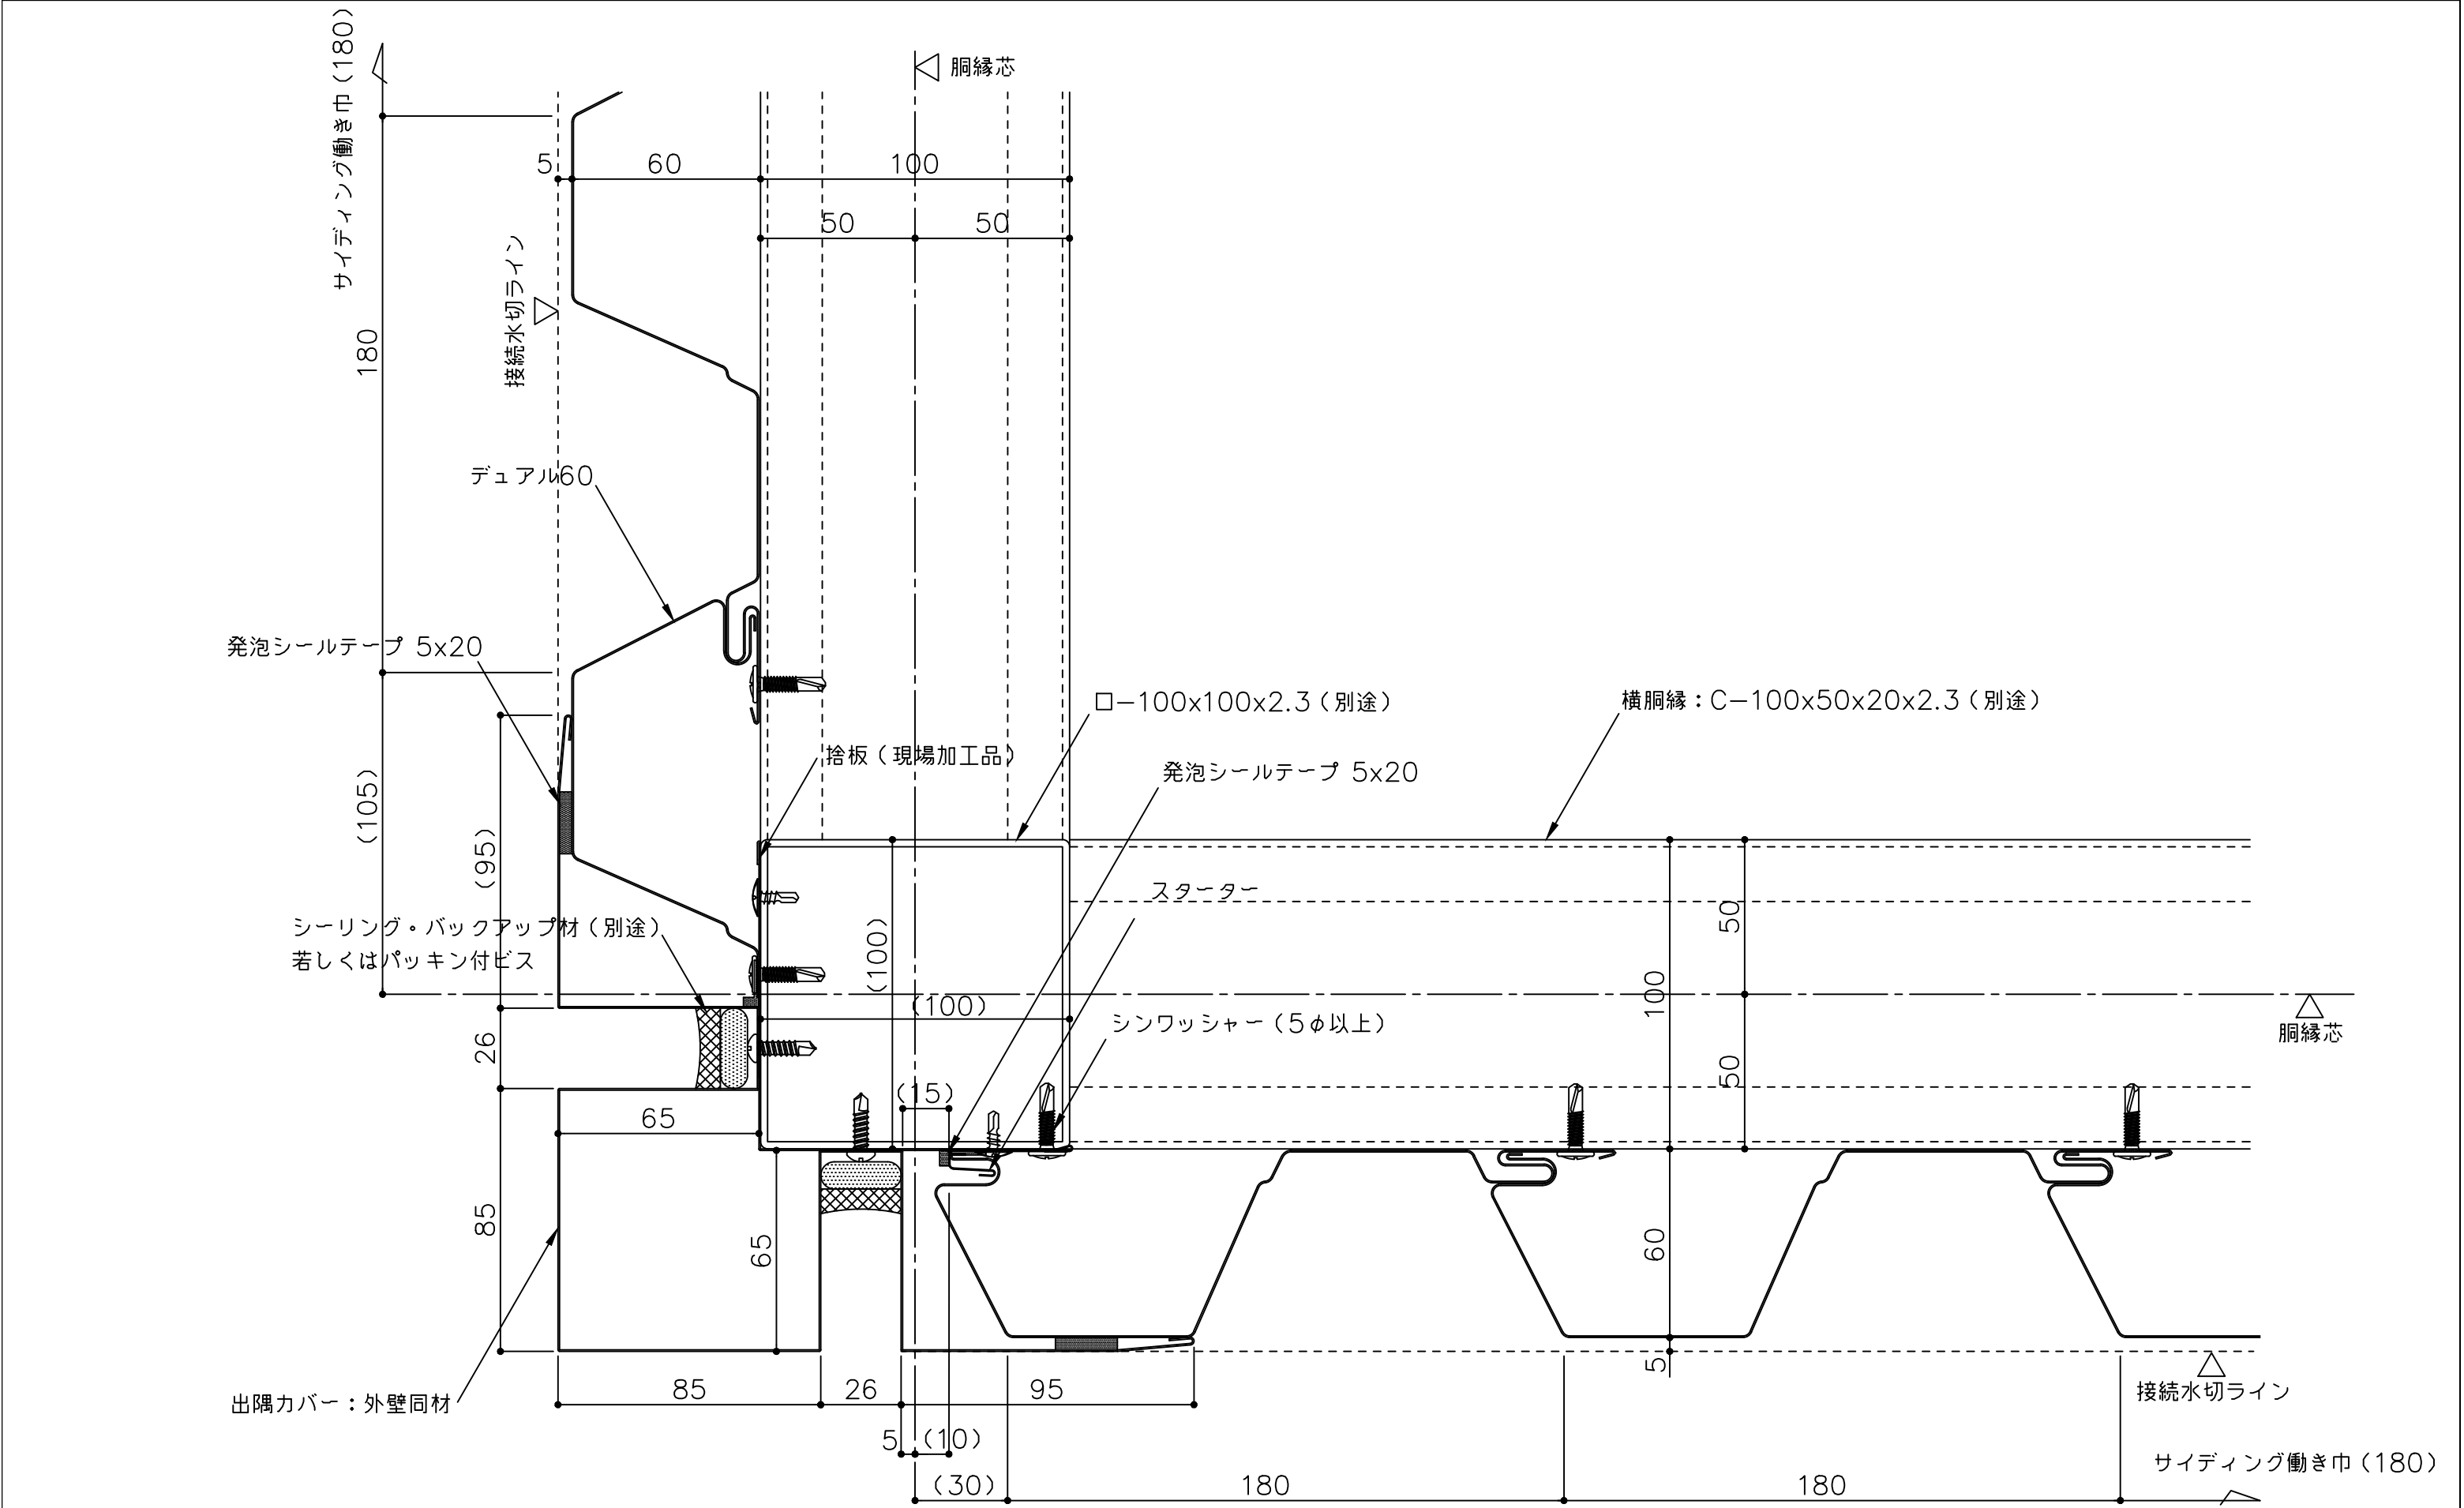

備考 () 内寸法は割付による	名 称	ヨドボルトレスウォール デュアル60	製図	担当	承認	日付	図面 No.	
	図面名	出隅部詳細図 (縦張り)				2025.10.1	D60T0801	
						縮 尺		