


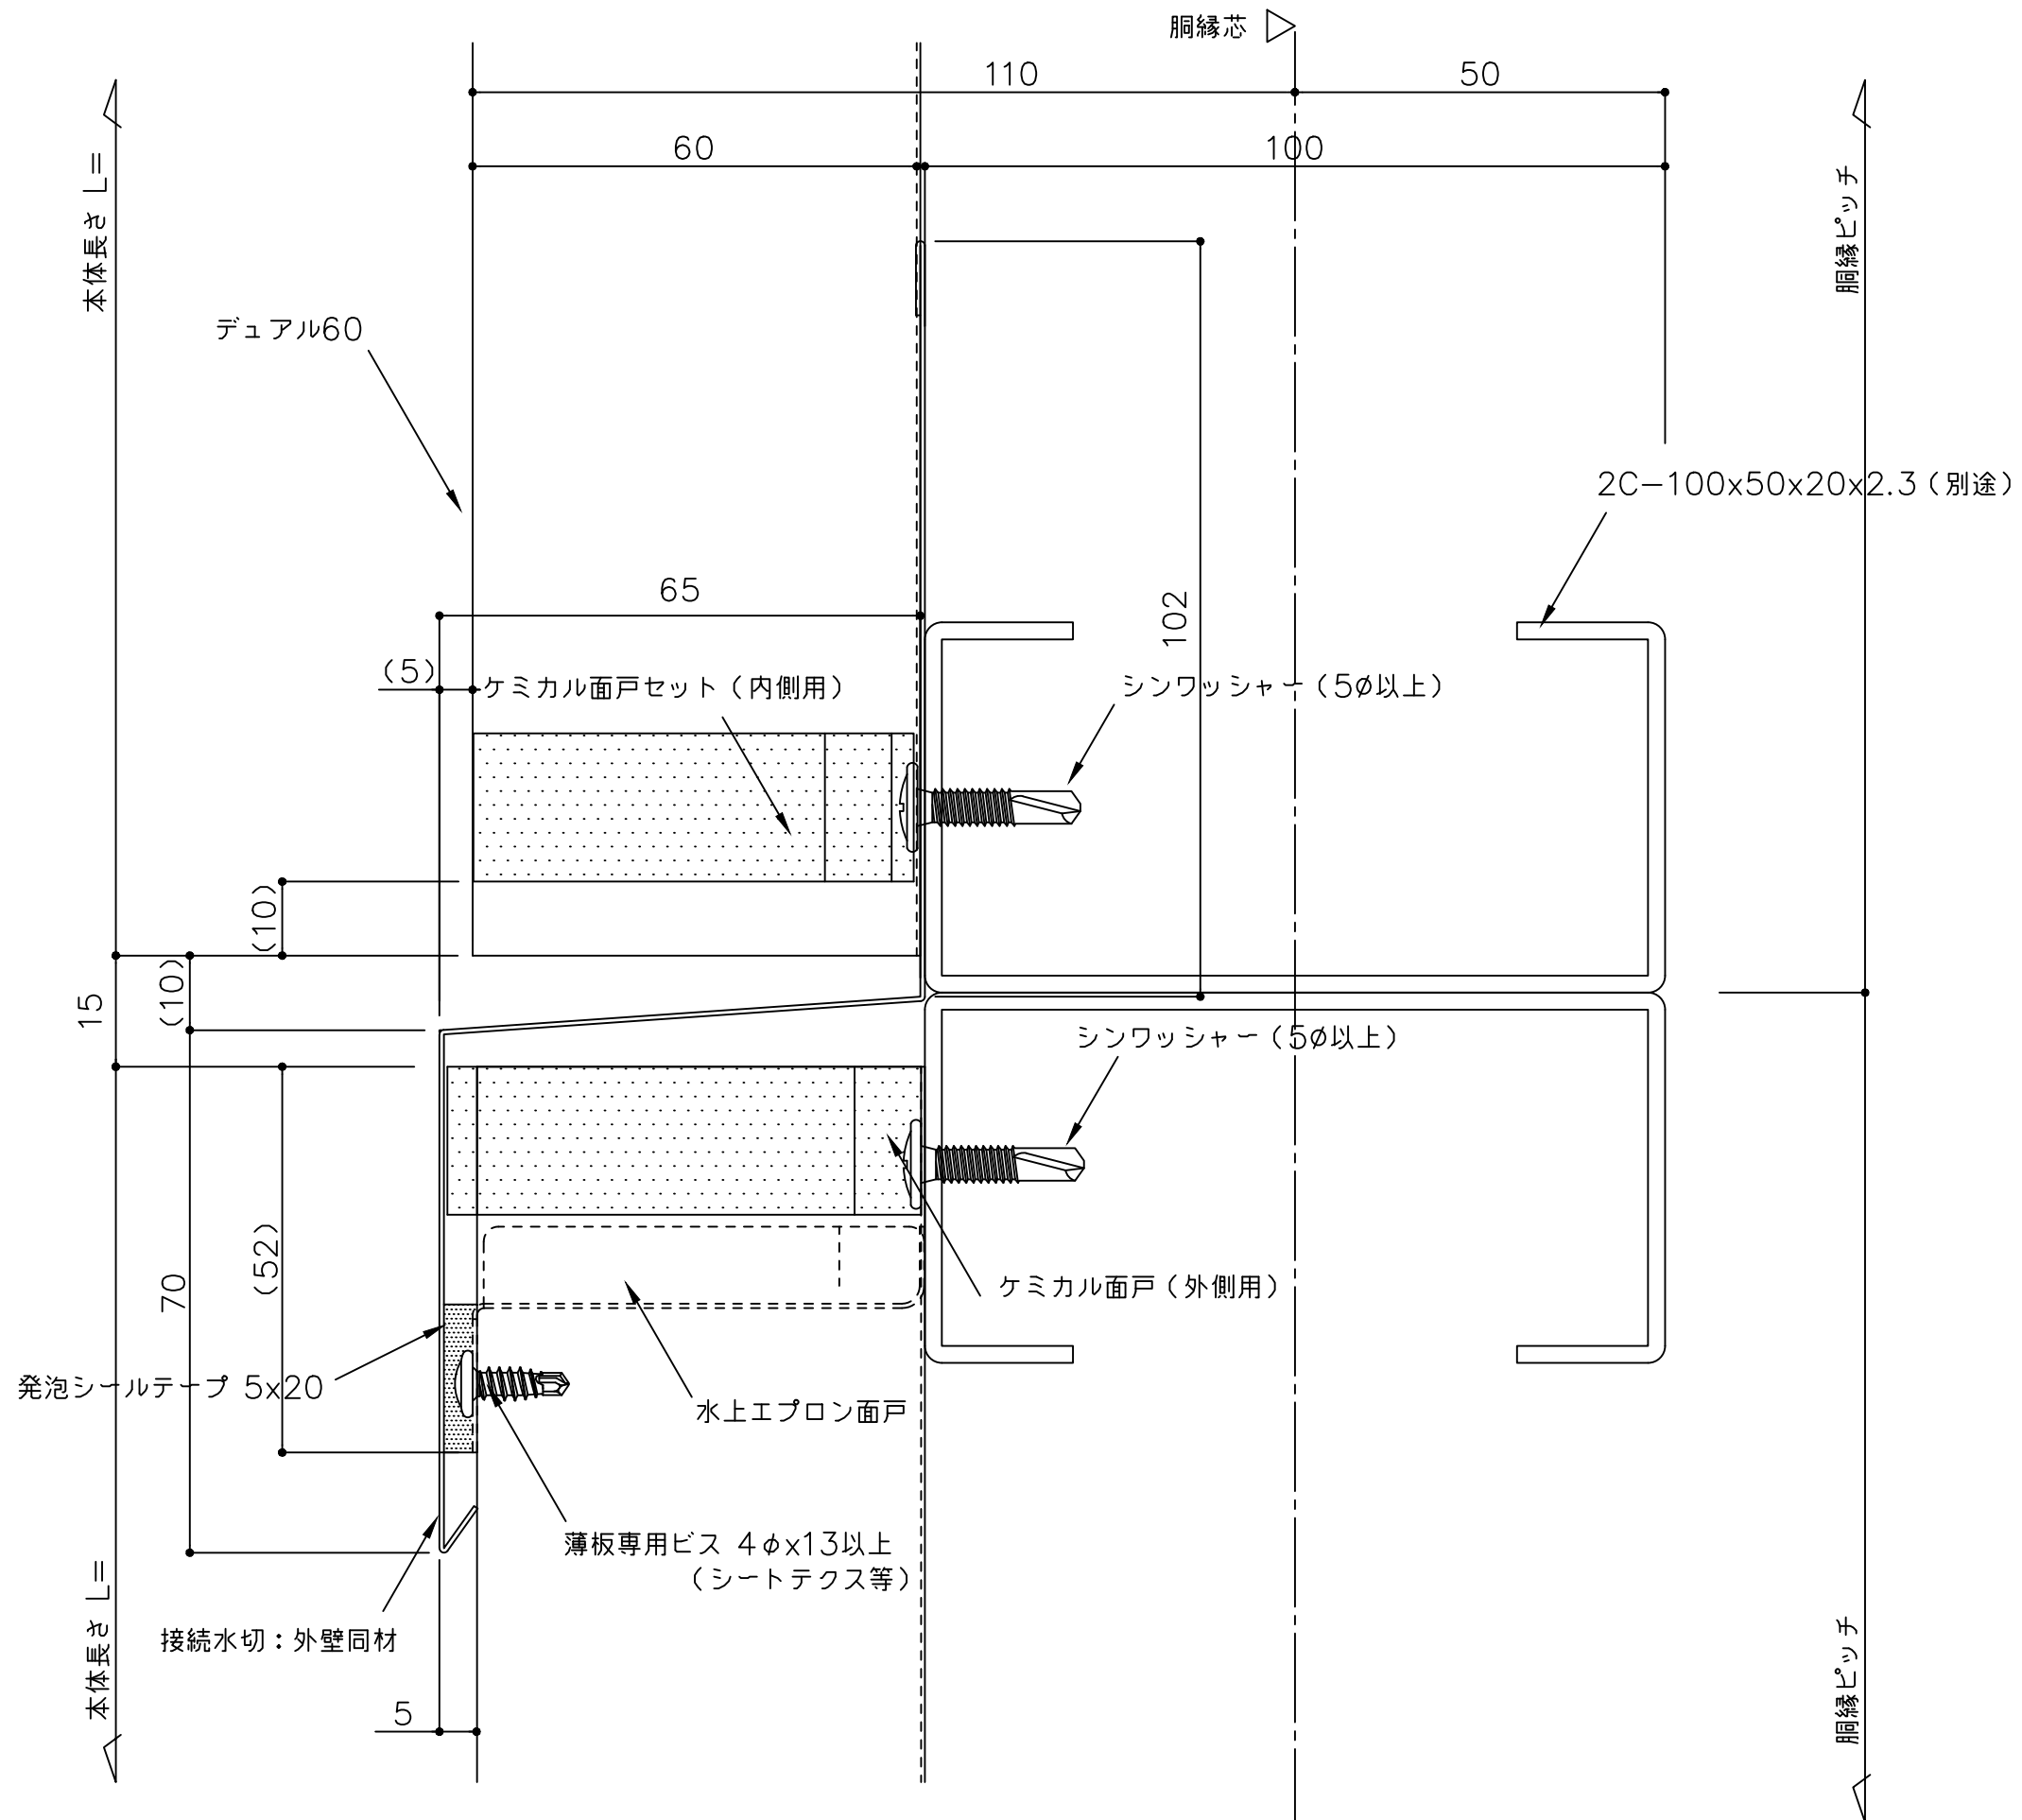

備考 () 内寸法は割付による	名称 ヨドボルトレスウォール デュアル60	製図	担当	承認	日付 2025.10.1	図面 No. D60T1101	
	図面名 接続部詳細図 (縦張り)				縮尺 1/1		