


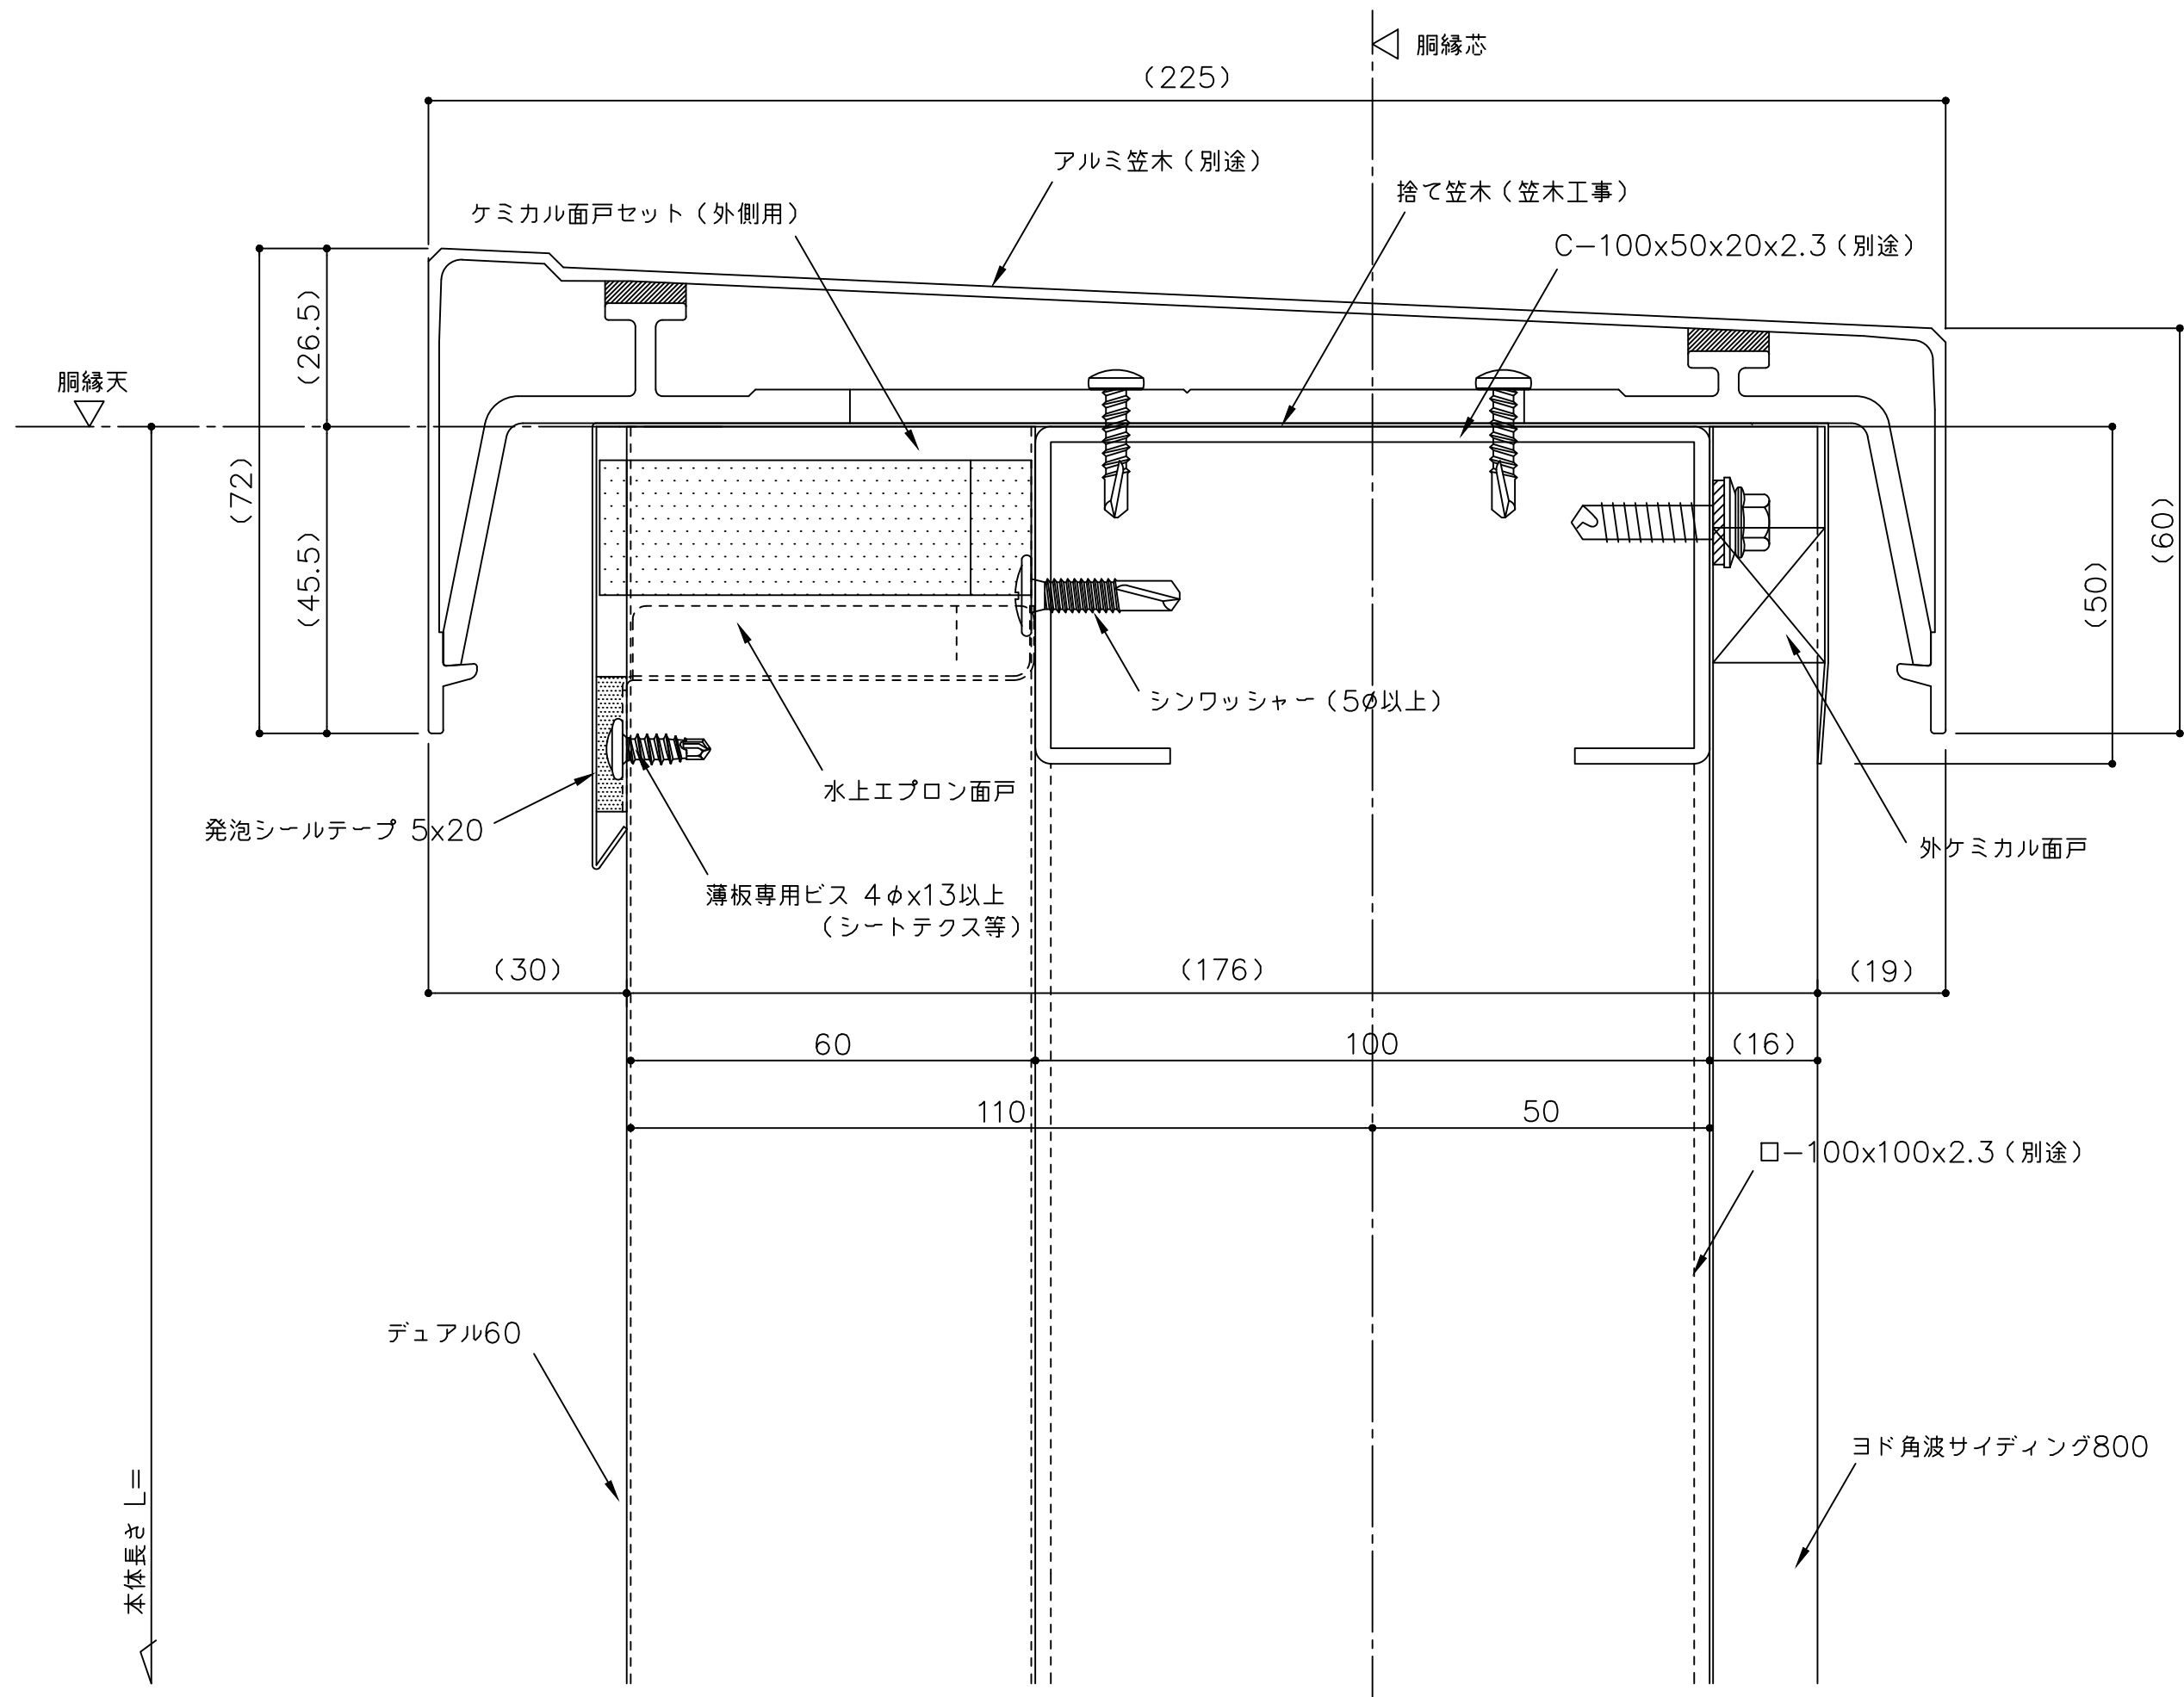

備考 () 内寸法は割付による	名称	製図	担当	承認	日付	図面 No.	
	図面名				2025.10.1 縮尺 1/1		

ヨドボルトレスウォール デュアル60

笠木部詳細図 (縦張り)

2025.10.1

縮尺 1/1

図面 No.

D60T1201

