


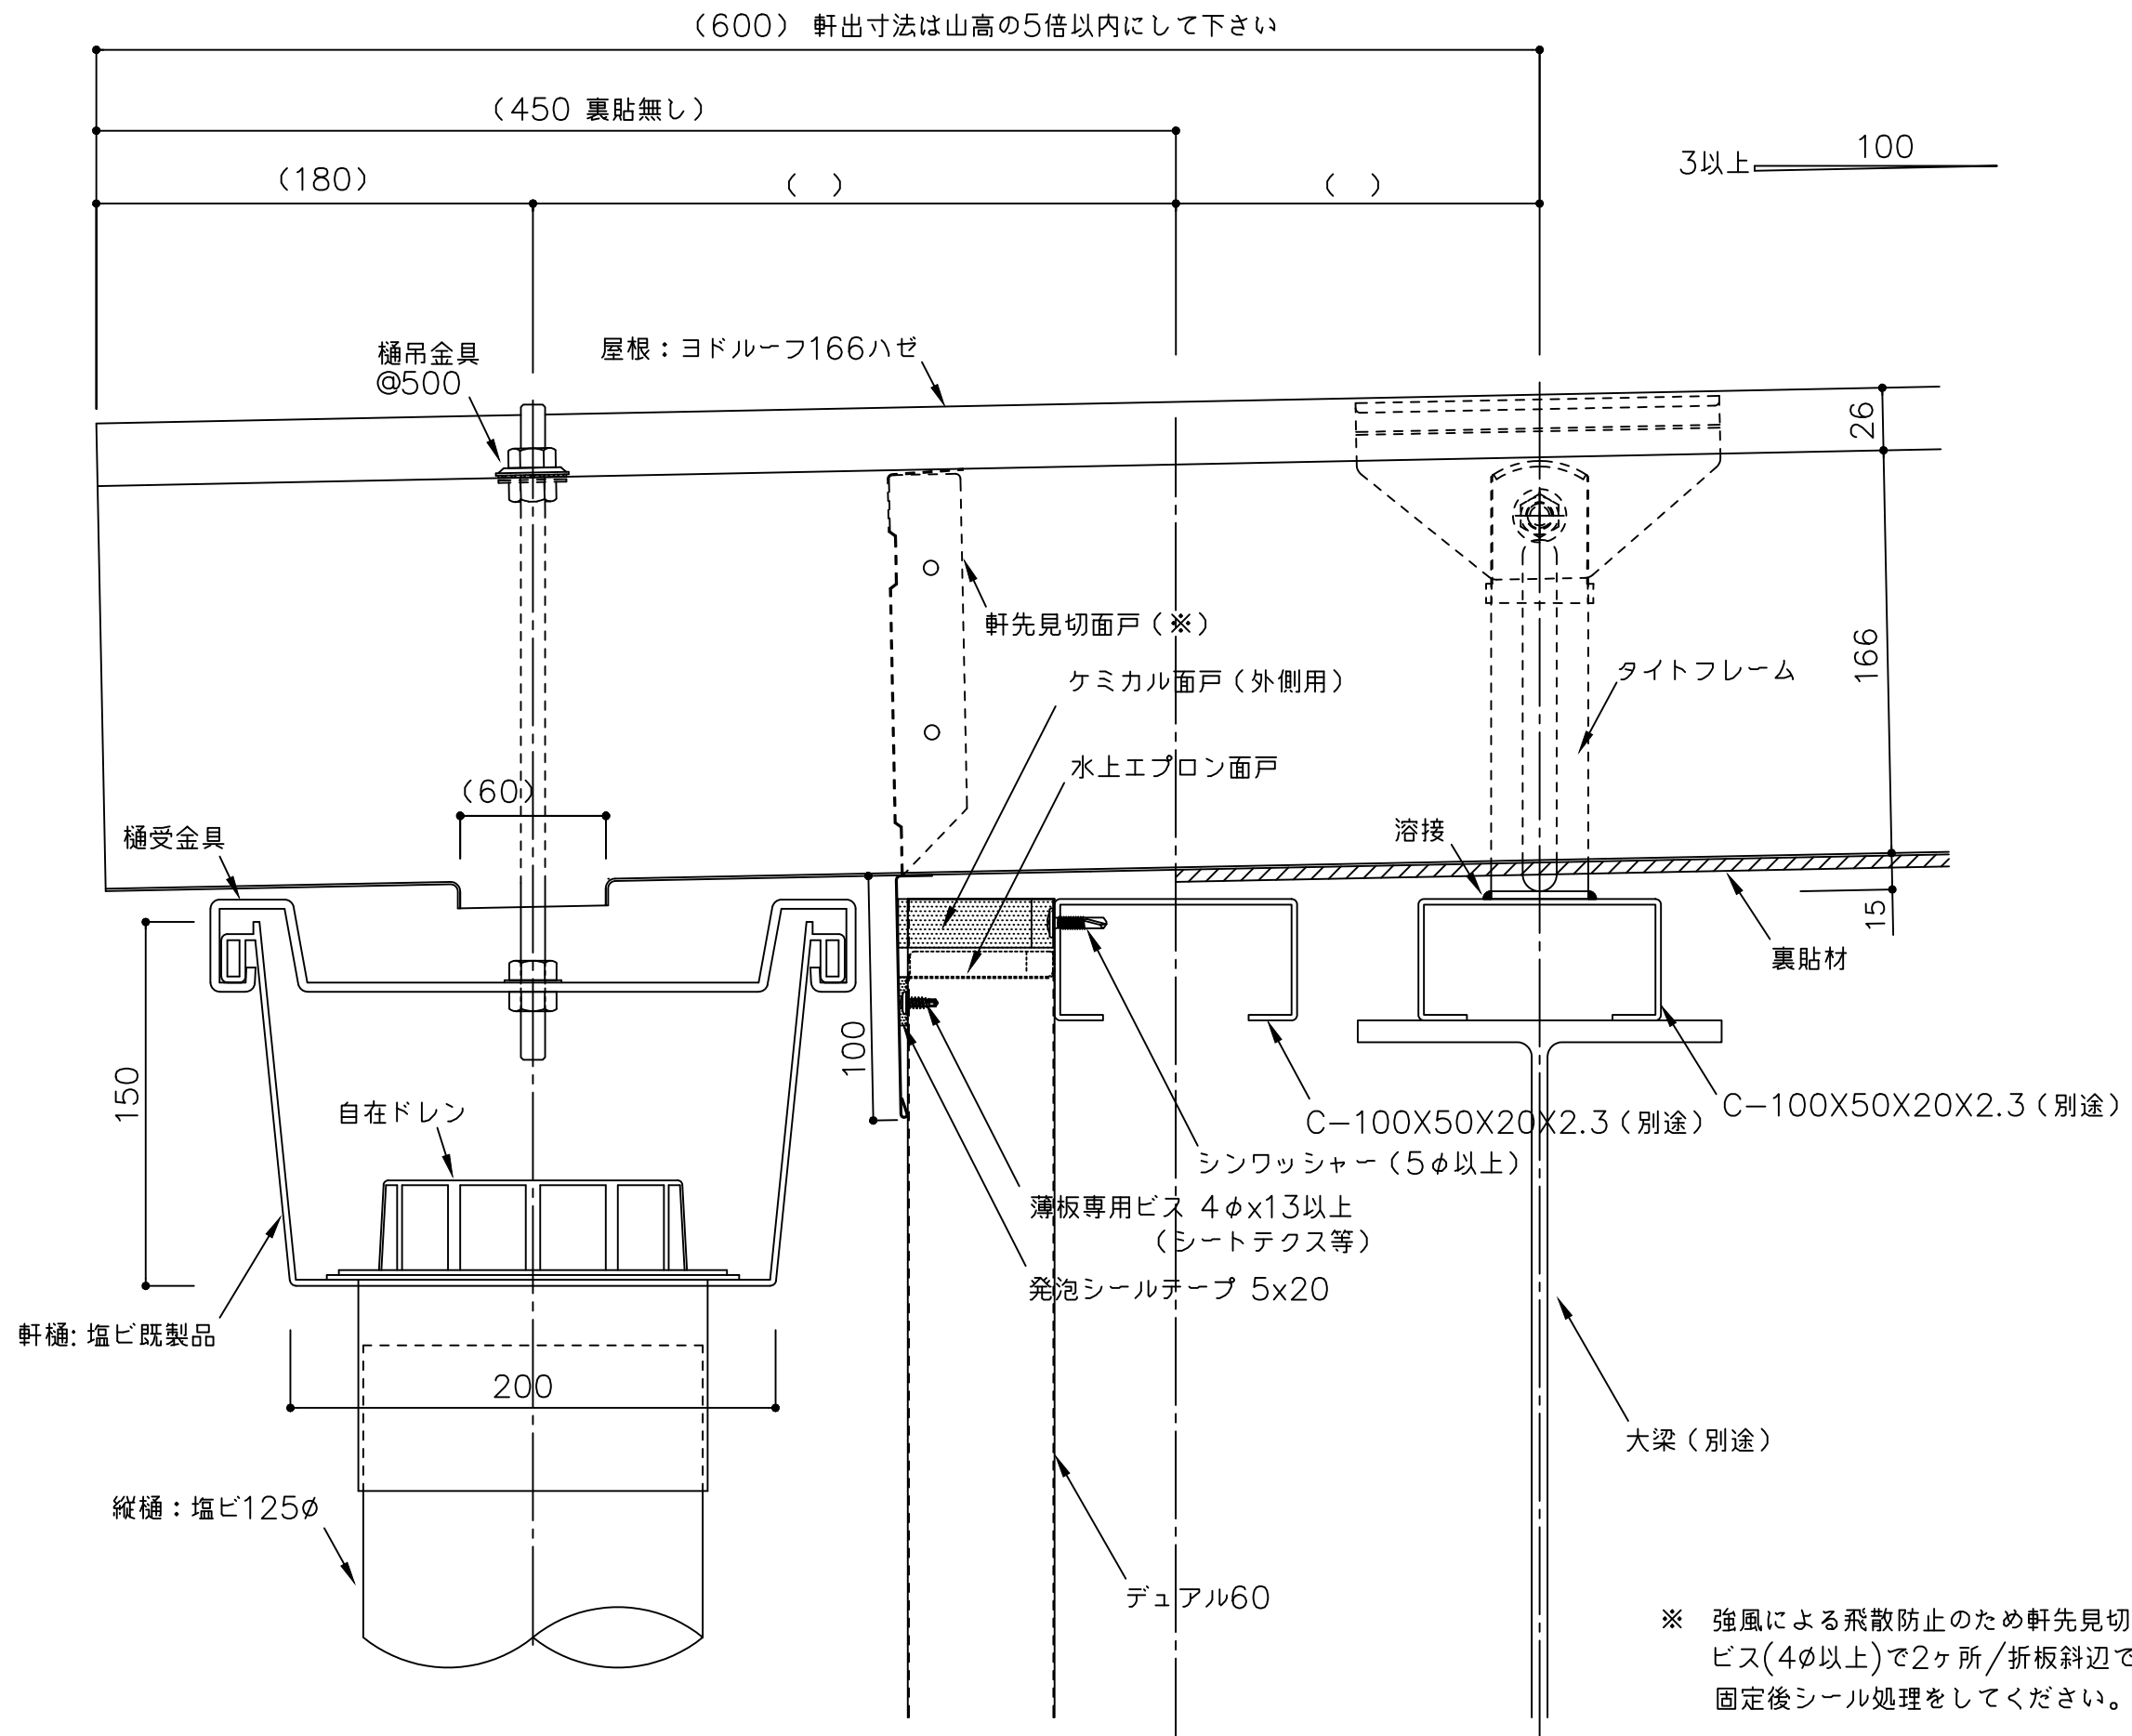

備 考 () 内寸法は割付による	名 称	製図	担当	承認	日付	図面 No.	
	図面名				2025.10.1		
					縮 尺 1/3		
	屋根取り合い部詳細図（縦張り）				D60T1401		