



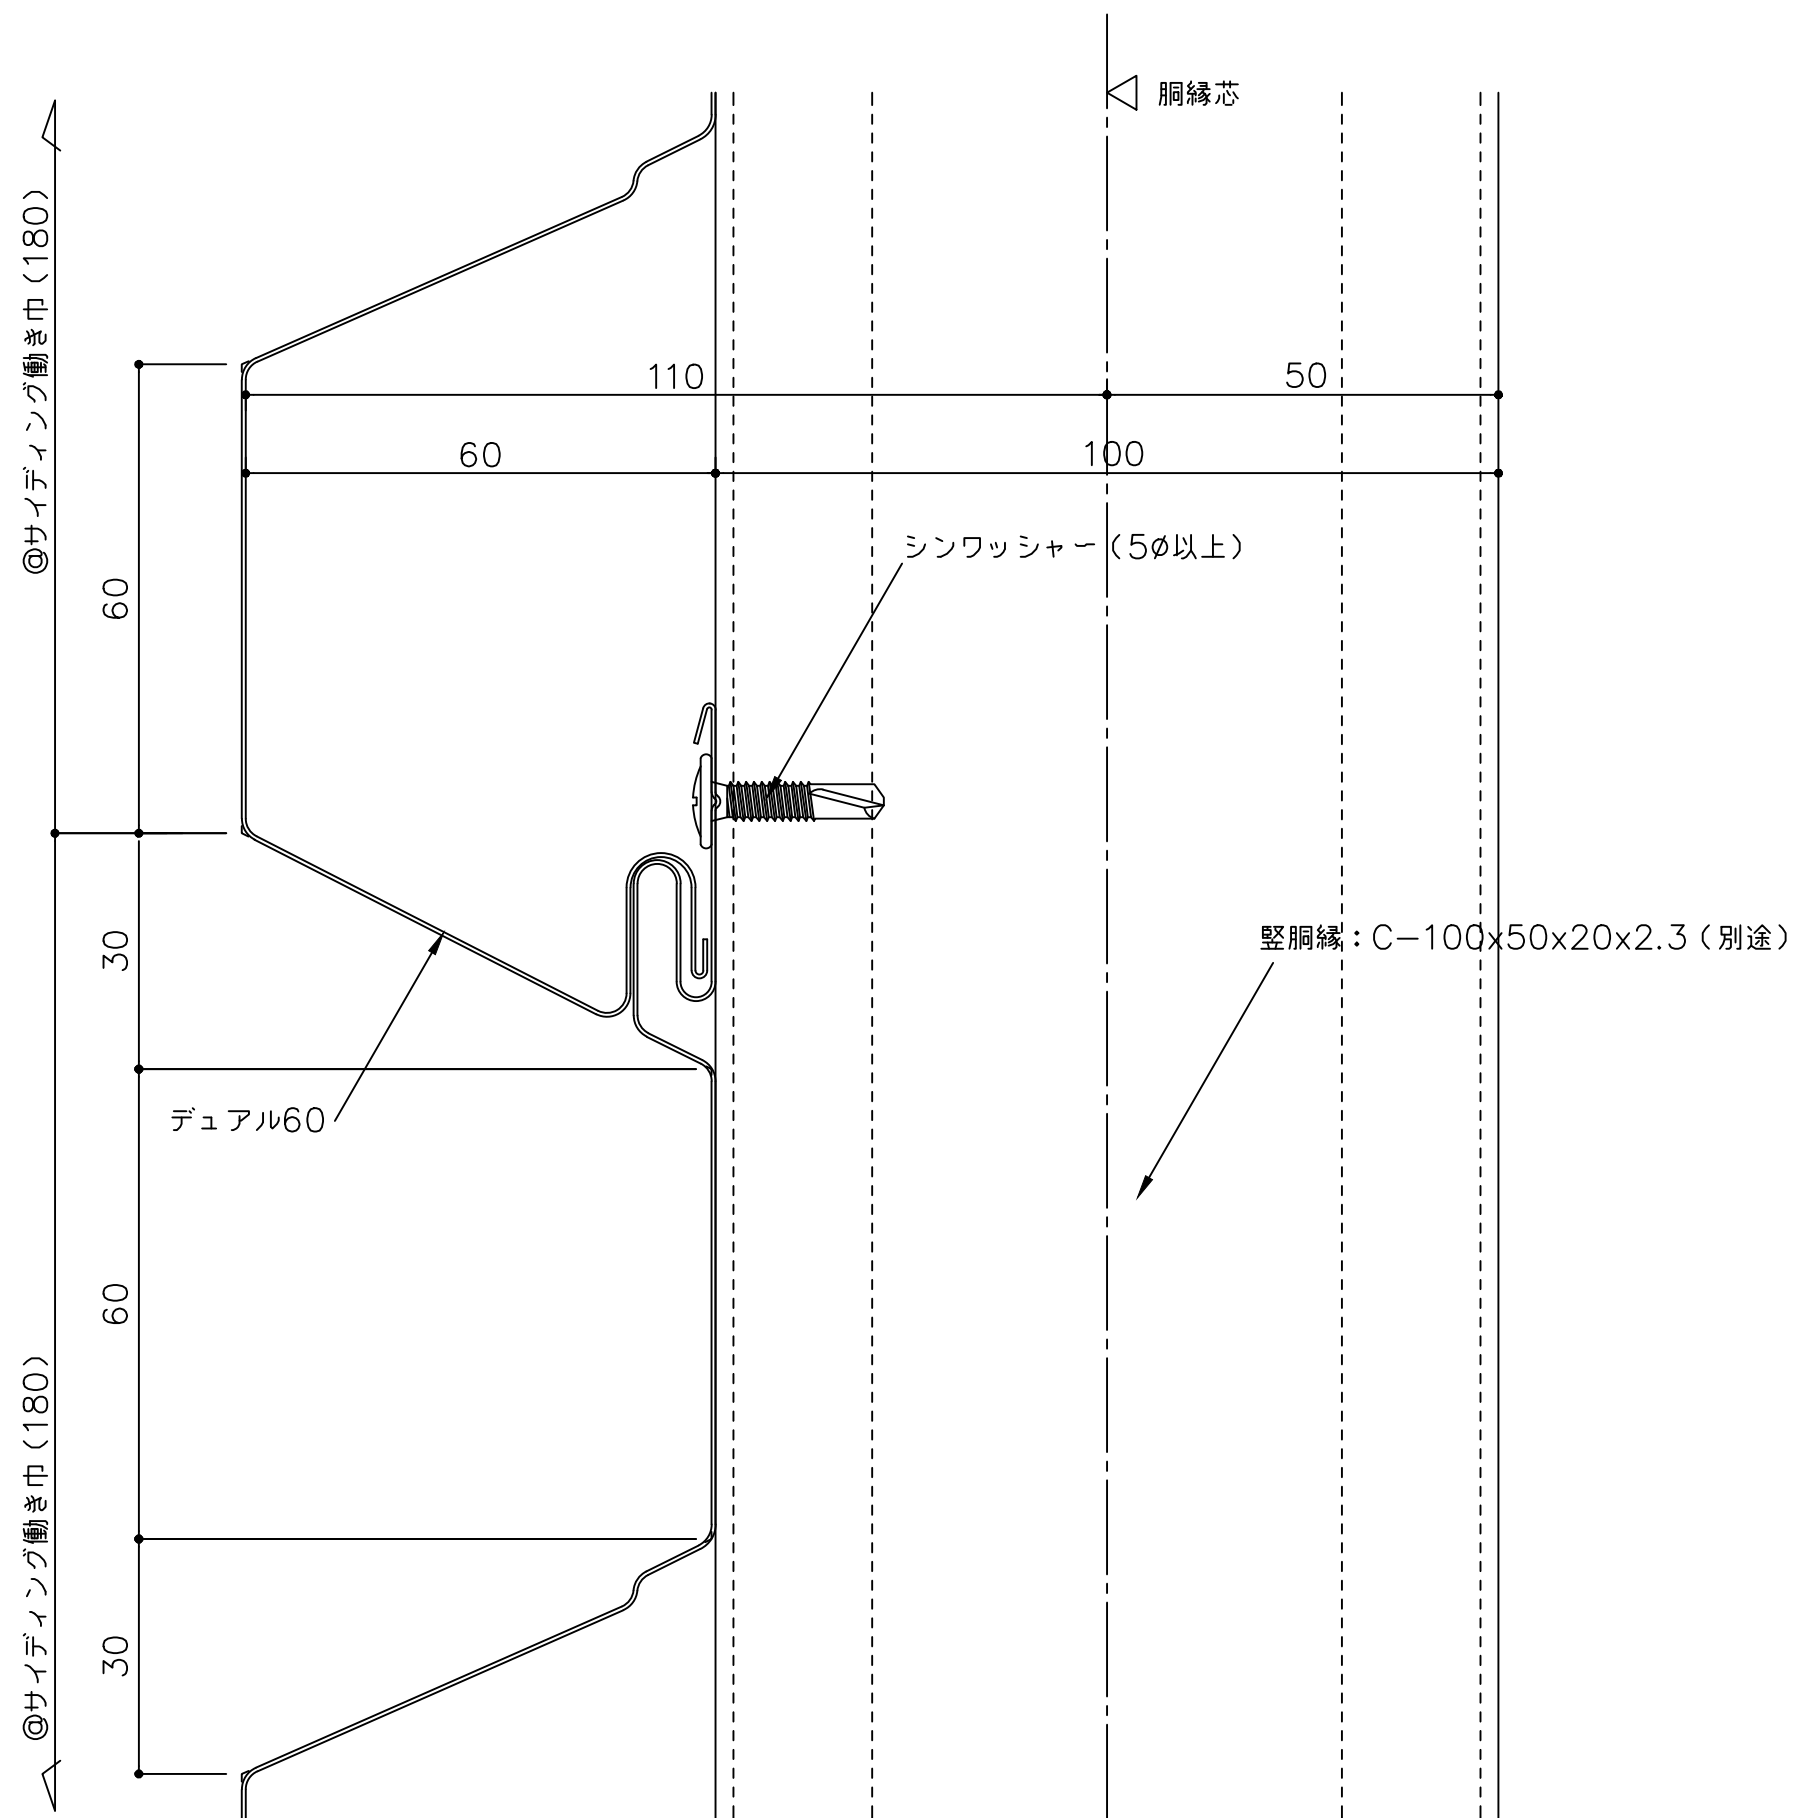

かん合部詳細図 1:1

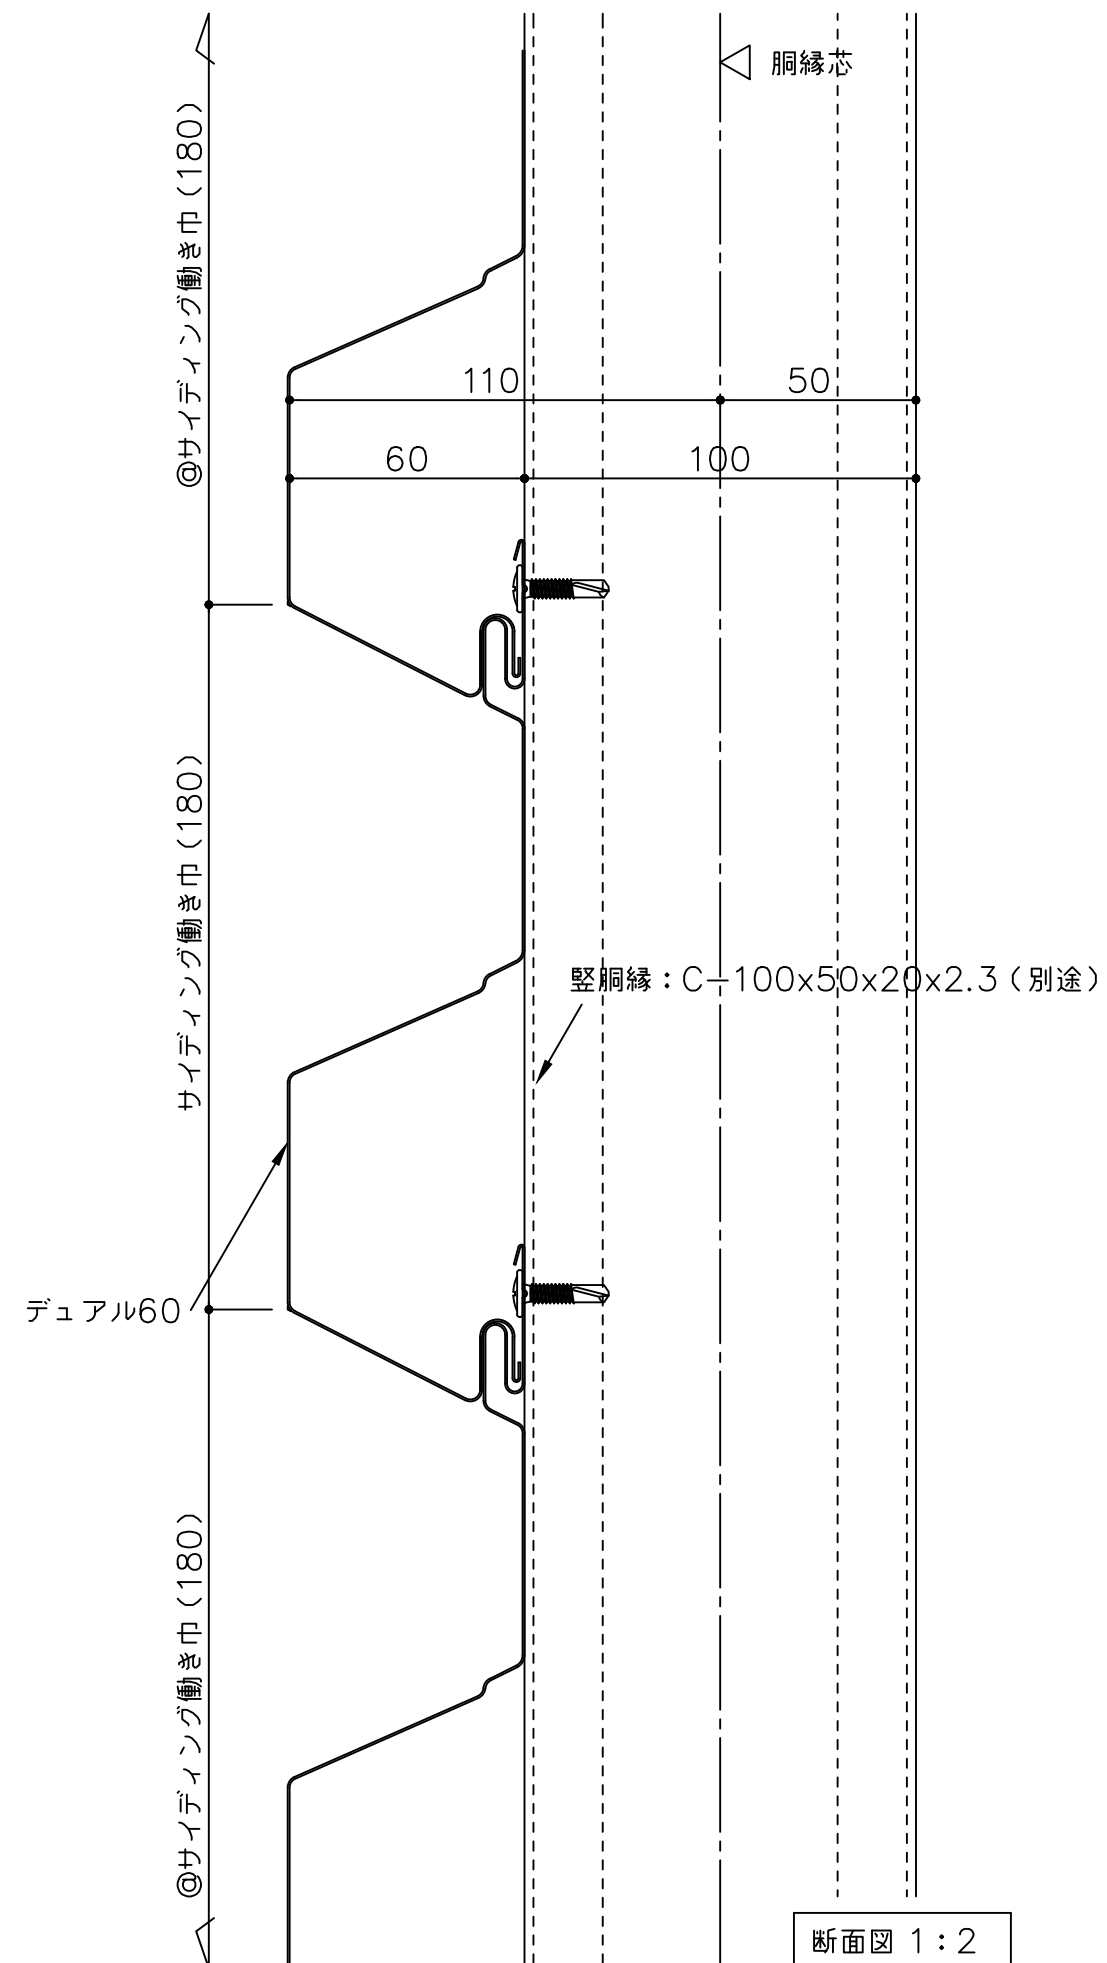

断面図 1:2

|     |                    |    |    |    |           |          |                                                                                       |
|-----|--------------------|----|----|----|-----------|----------|---------------------------------------------------------------------------------------|
| 備 考 | 名 称                | 製図 | 担当 | 承認 | 日付        | 図面 No.   |  |
|     | ヨドボルトレスウォール デュアル60 |    |    |    | 2025.10.1 |          |                                                                                       |
|     |                    |    |    |    | 図面名       |          |                                                                                       |
|     | かん合部詳細図（横張り）       |    |    |    | 1/1 1/2   | D60Y0001 |                                                                                       |