

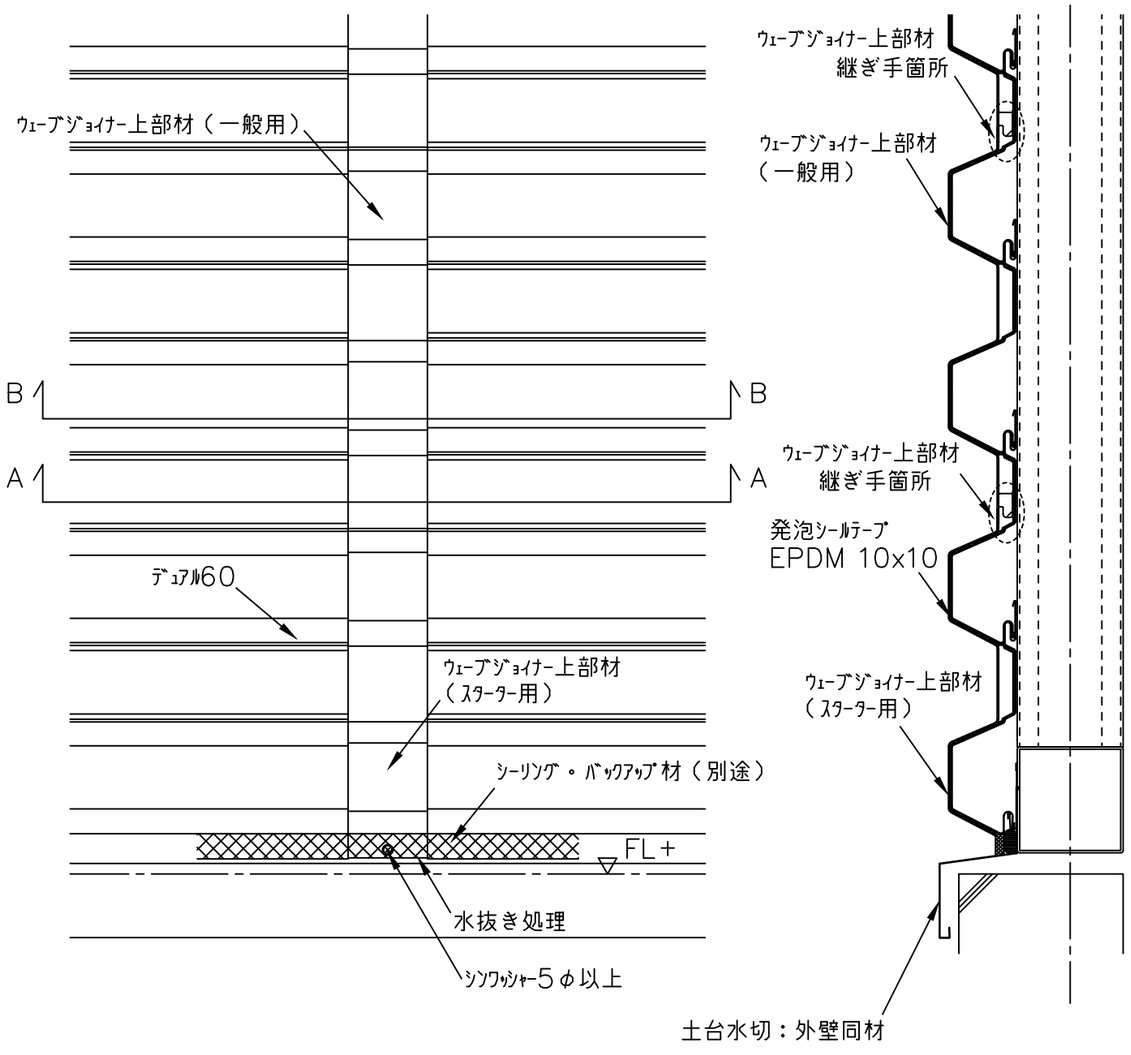


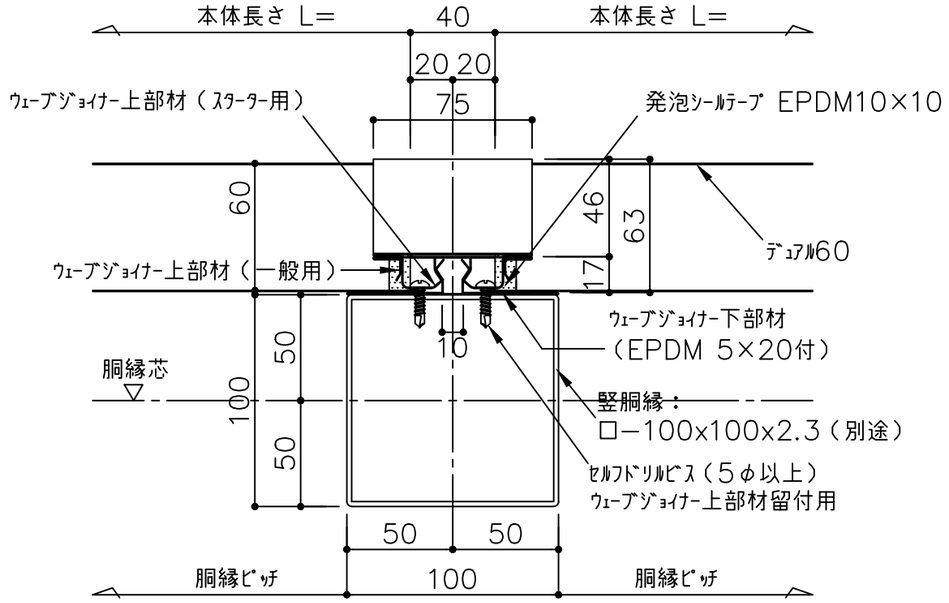

A部断面図

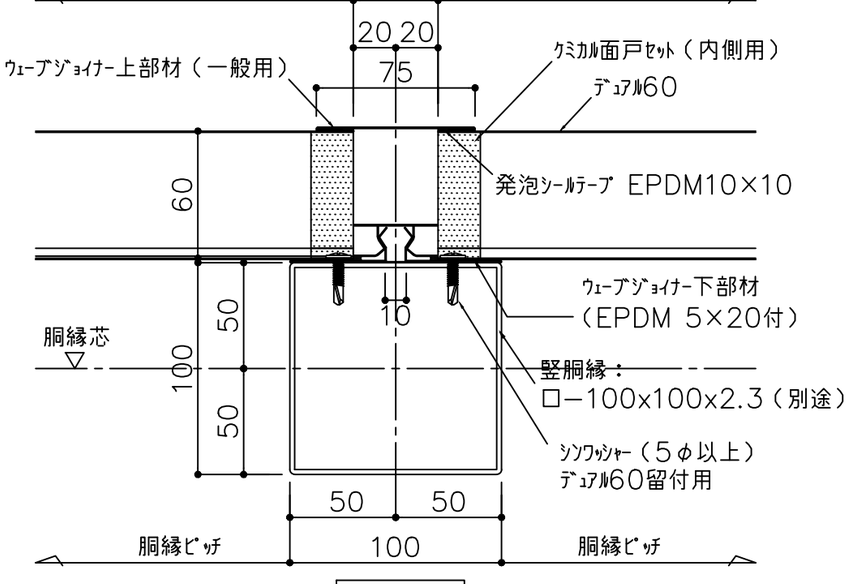

B部断面図

備考　（　）内寸法は割付による	名称 ヨドボルトレスウォール デュアル60（参考図）	製図	担当	承認	日付 2025.10.1	図面 No. D60Y1103
	図面名 接続部詳細図ーウェーブジョイナーー（横張り）				縮尺 1/3	YODOKO