


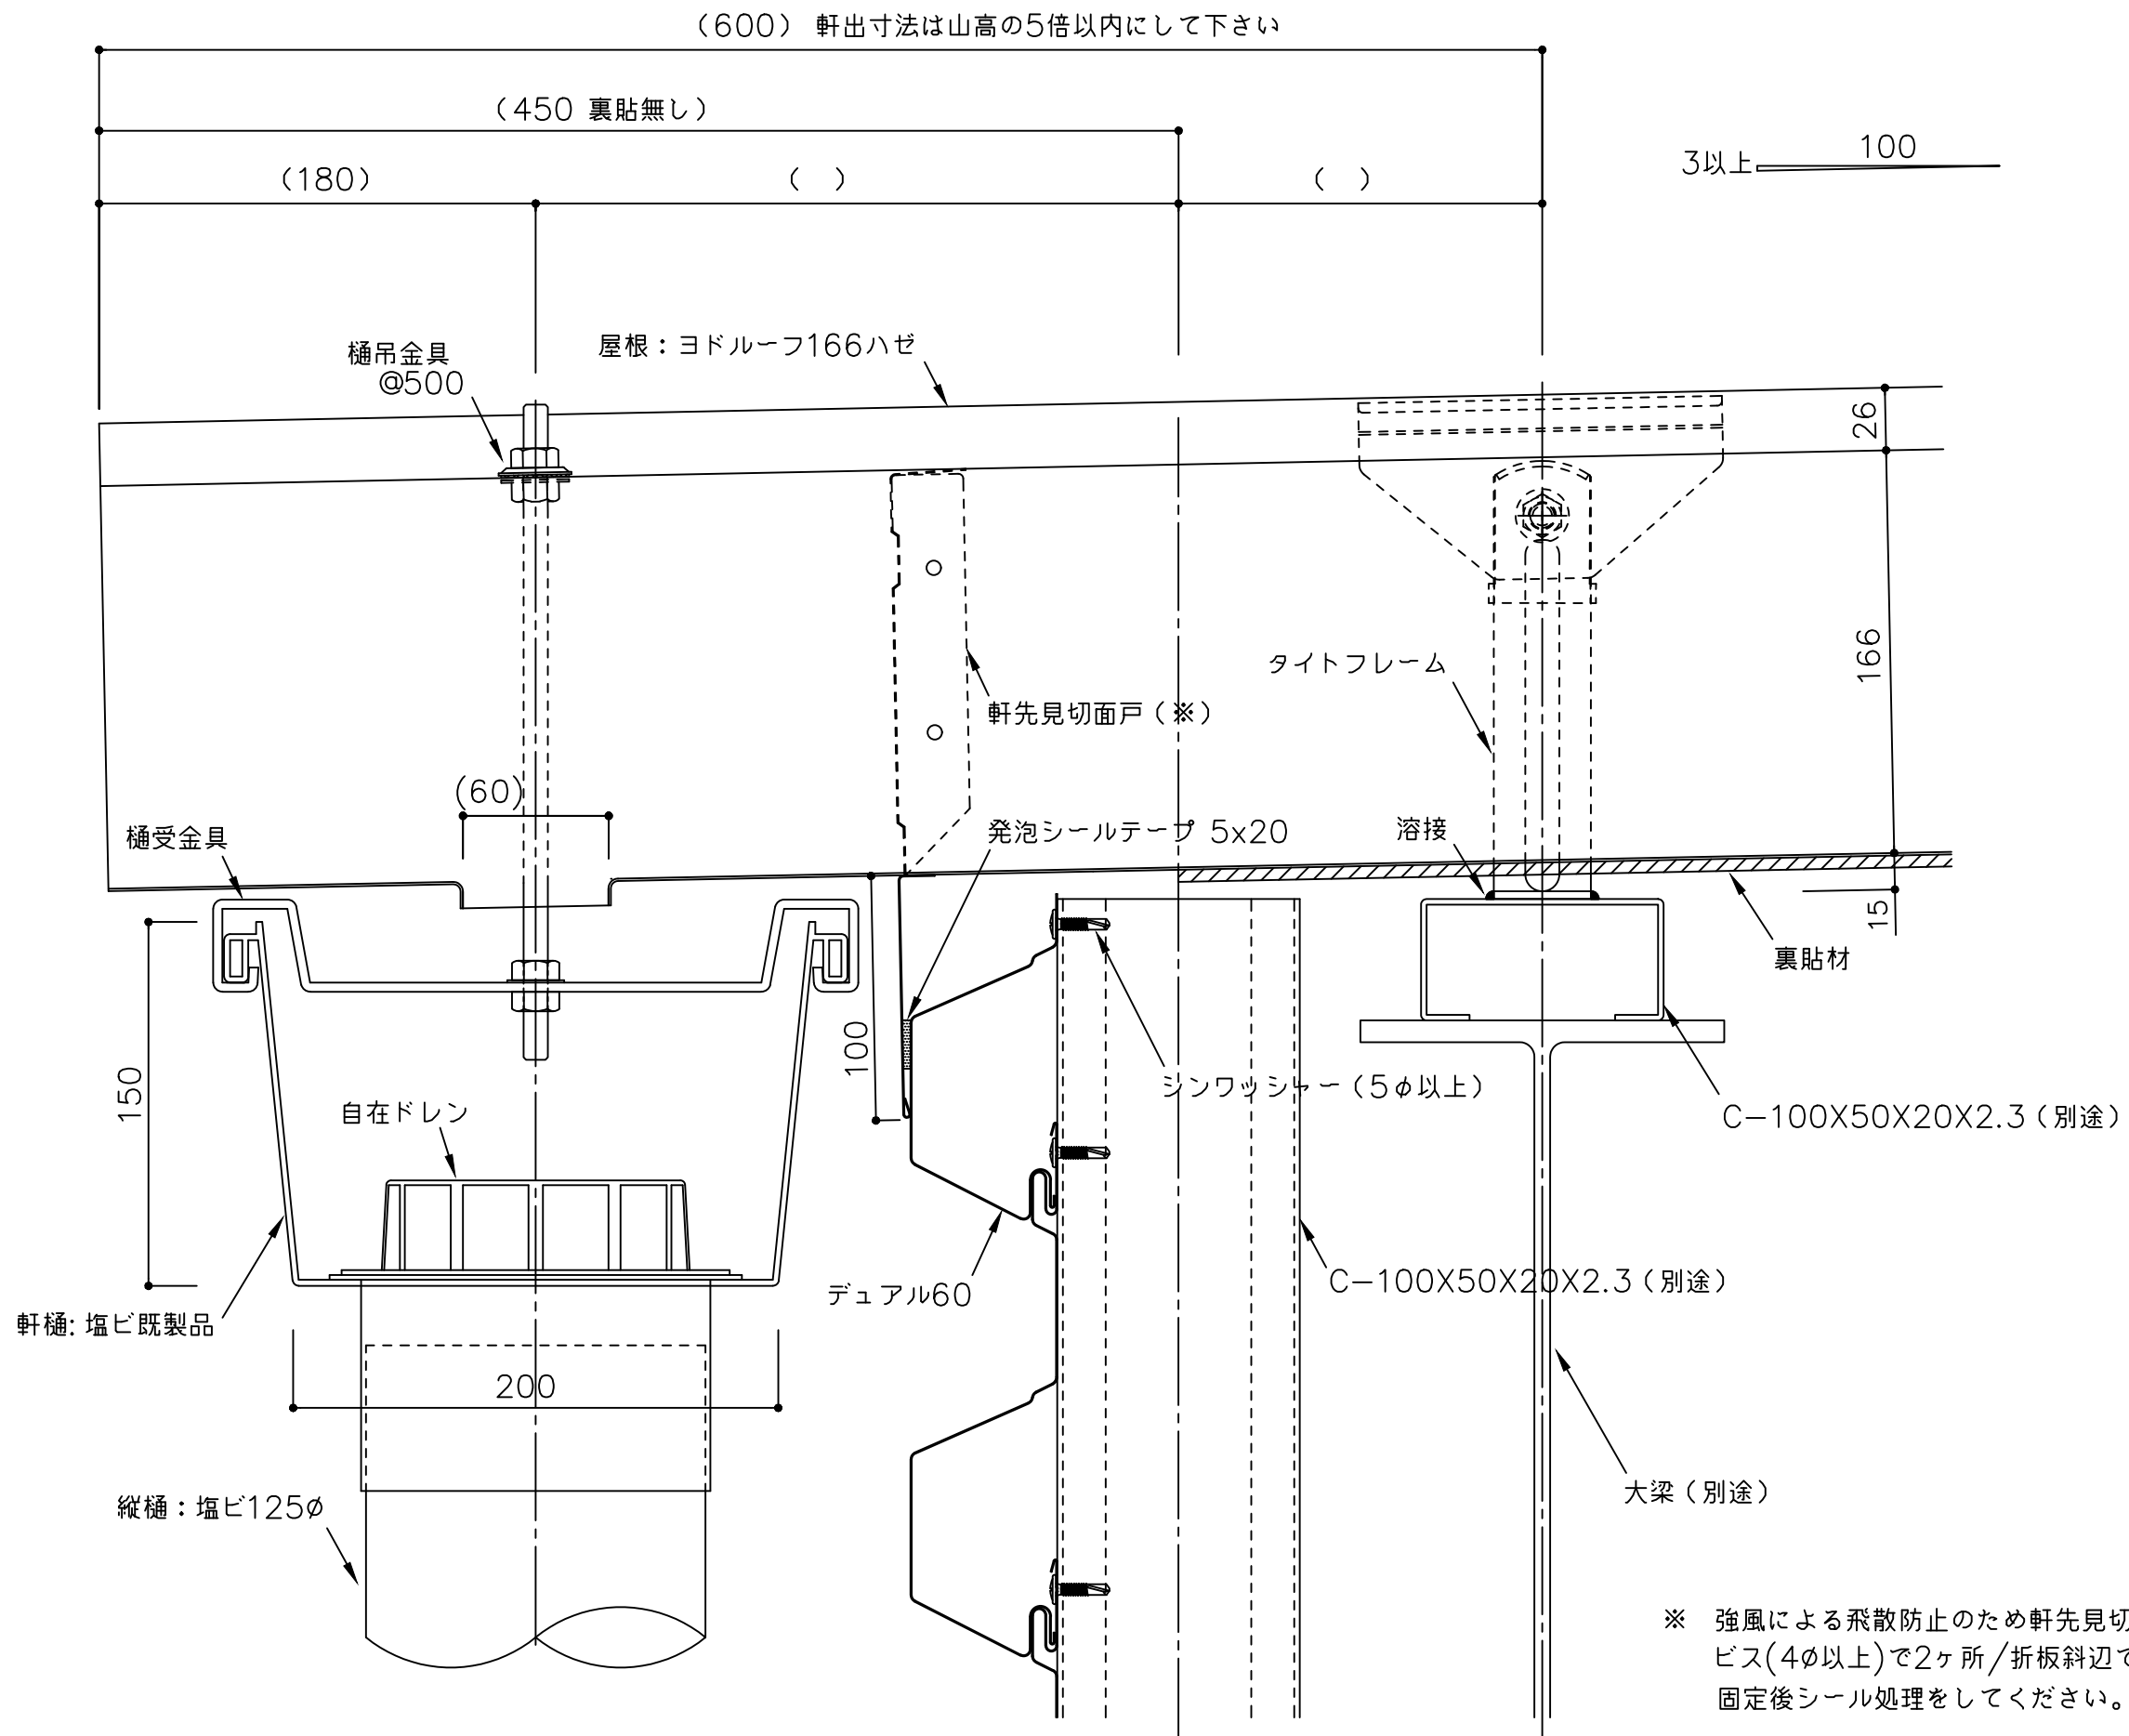

備考 () 内寸法は割付による

名称
ヨドボルトレスウォール デュアル60

図面名
屋根取り合い部詳細図(横張り)

製図

担当

承認

日付
2025.10.1

縮尺
1/3

図面 No.
D60Y1401

