


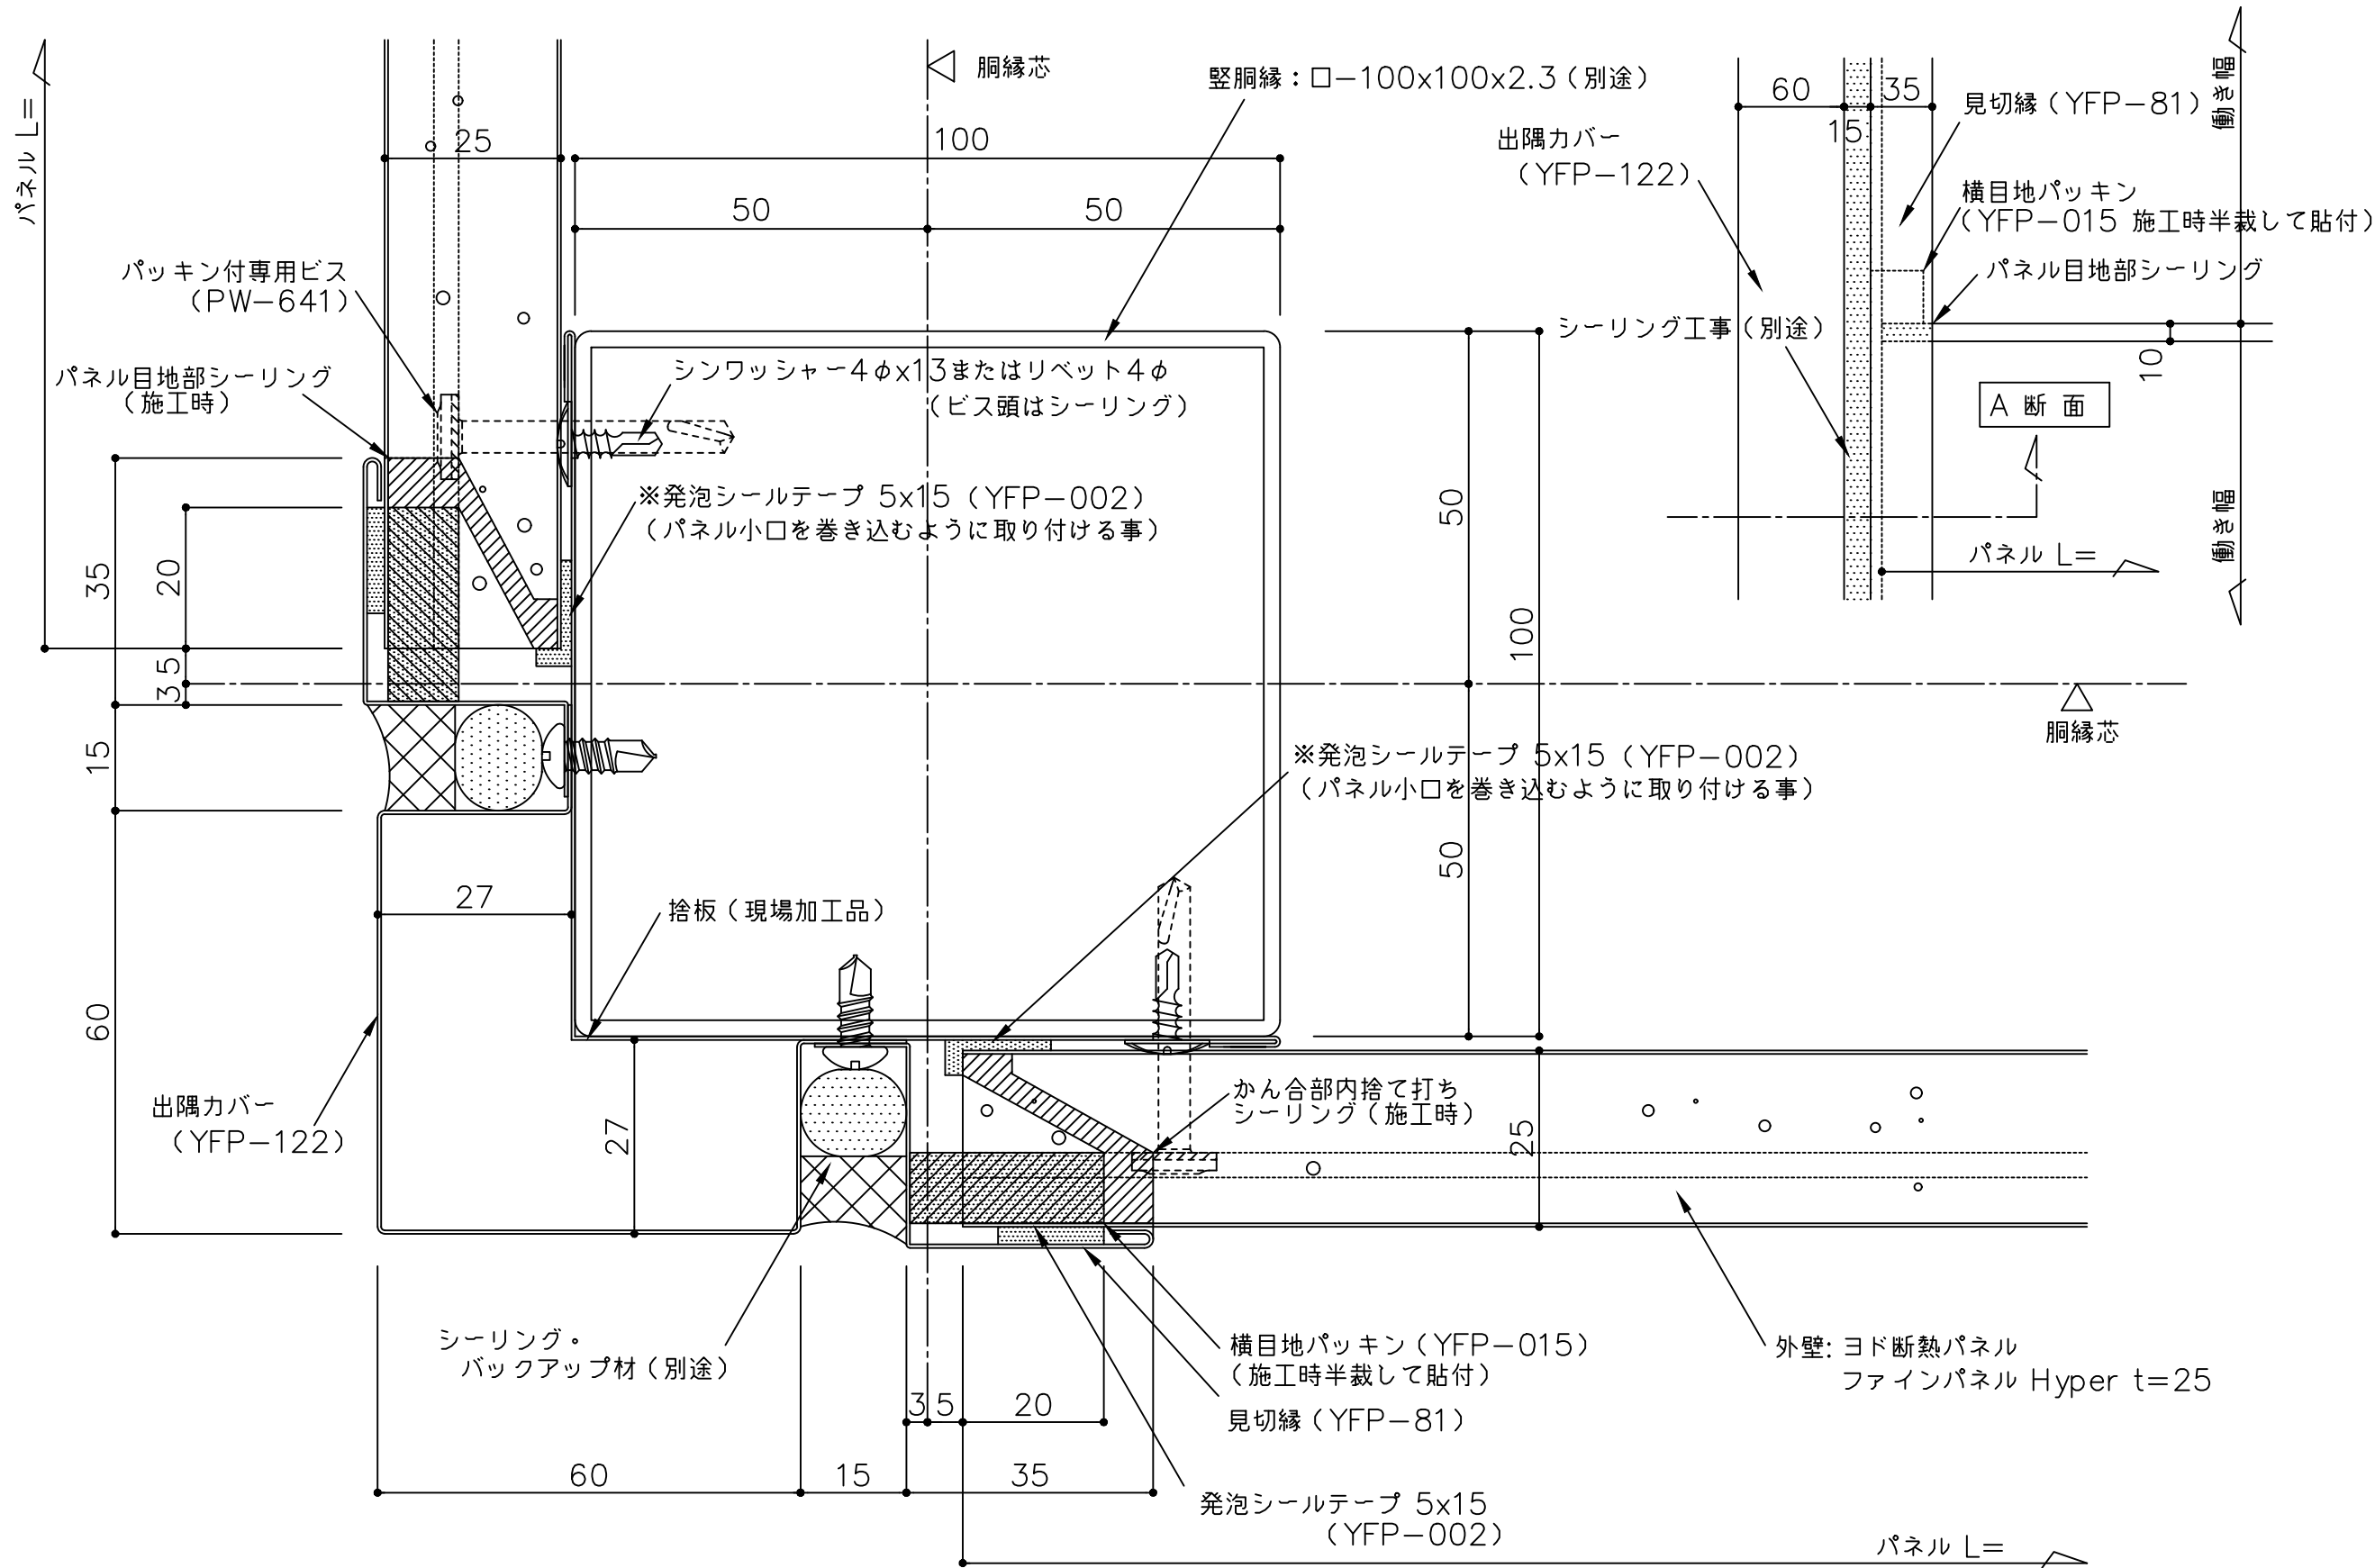

備考	△	名称	ヨド断熱パネル ファインパネル Hyper t25	製図	担当	承認	日付	図面 No.	
	△						2025.10.1		
	△						縮尺 1:1		
	△	図面名	出隅部詳細図 (横張 見切縁仕上げ仕様)					YFP25Y081	