


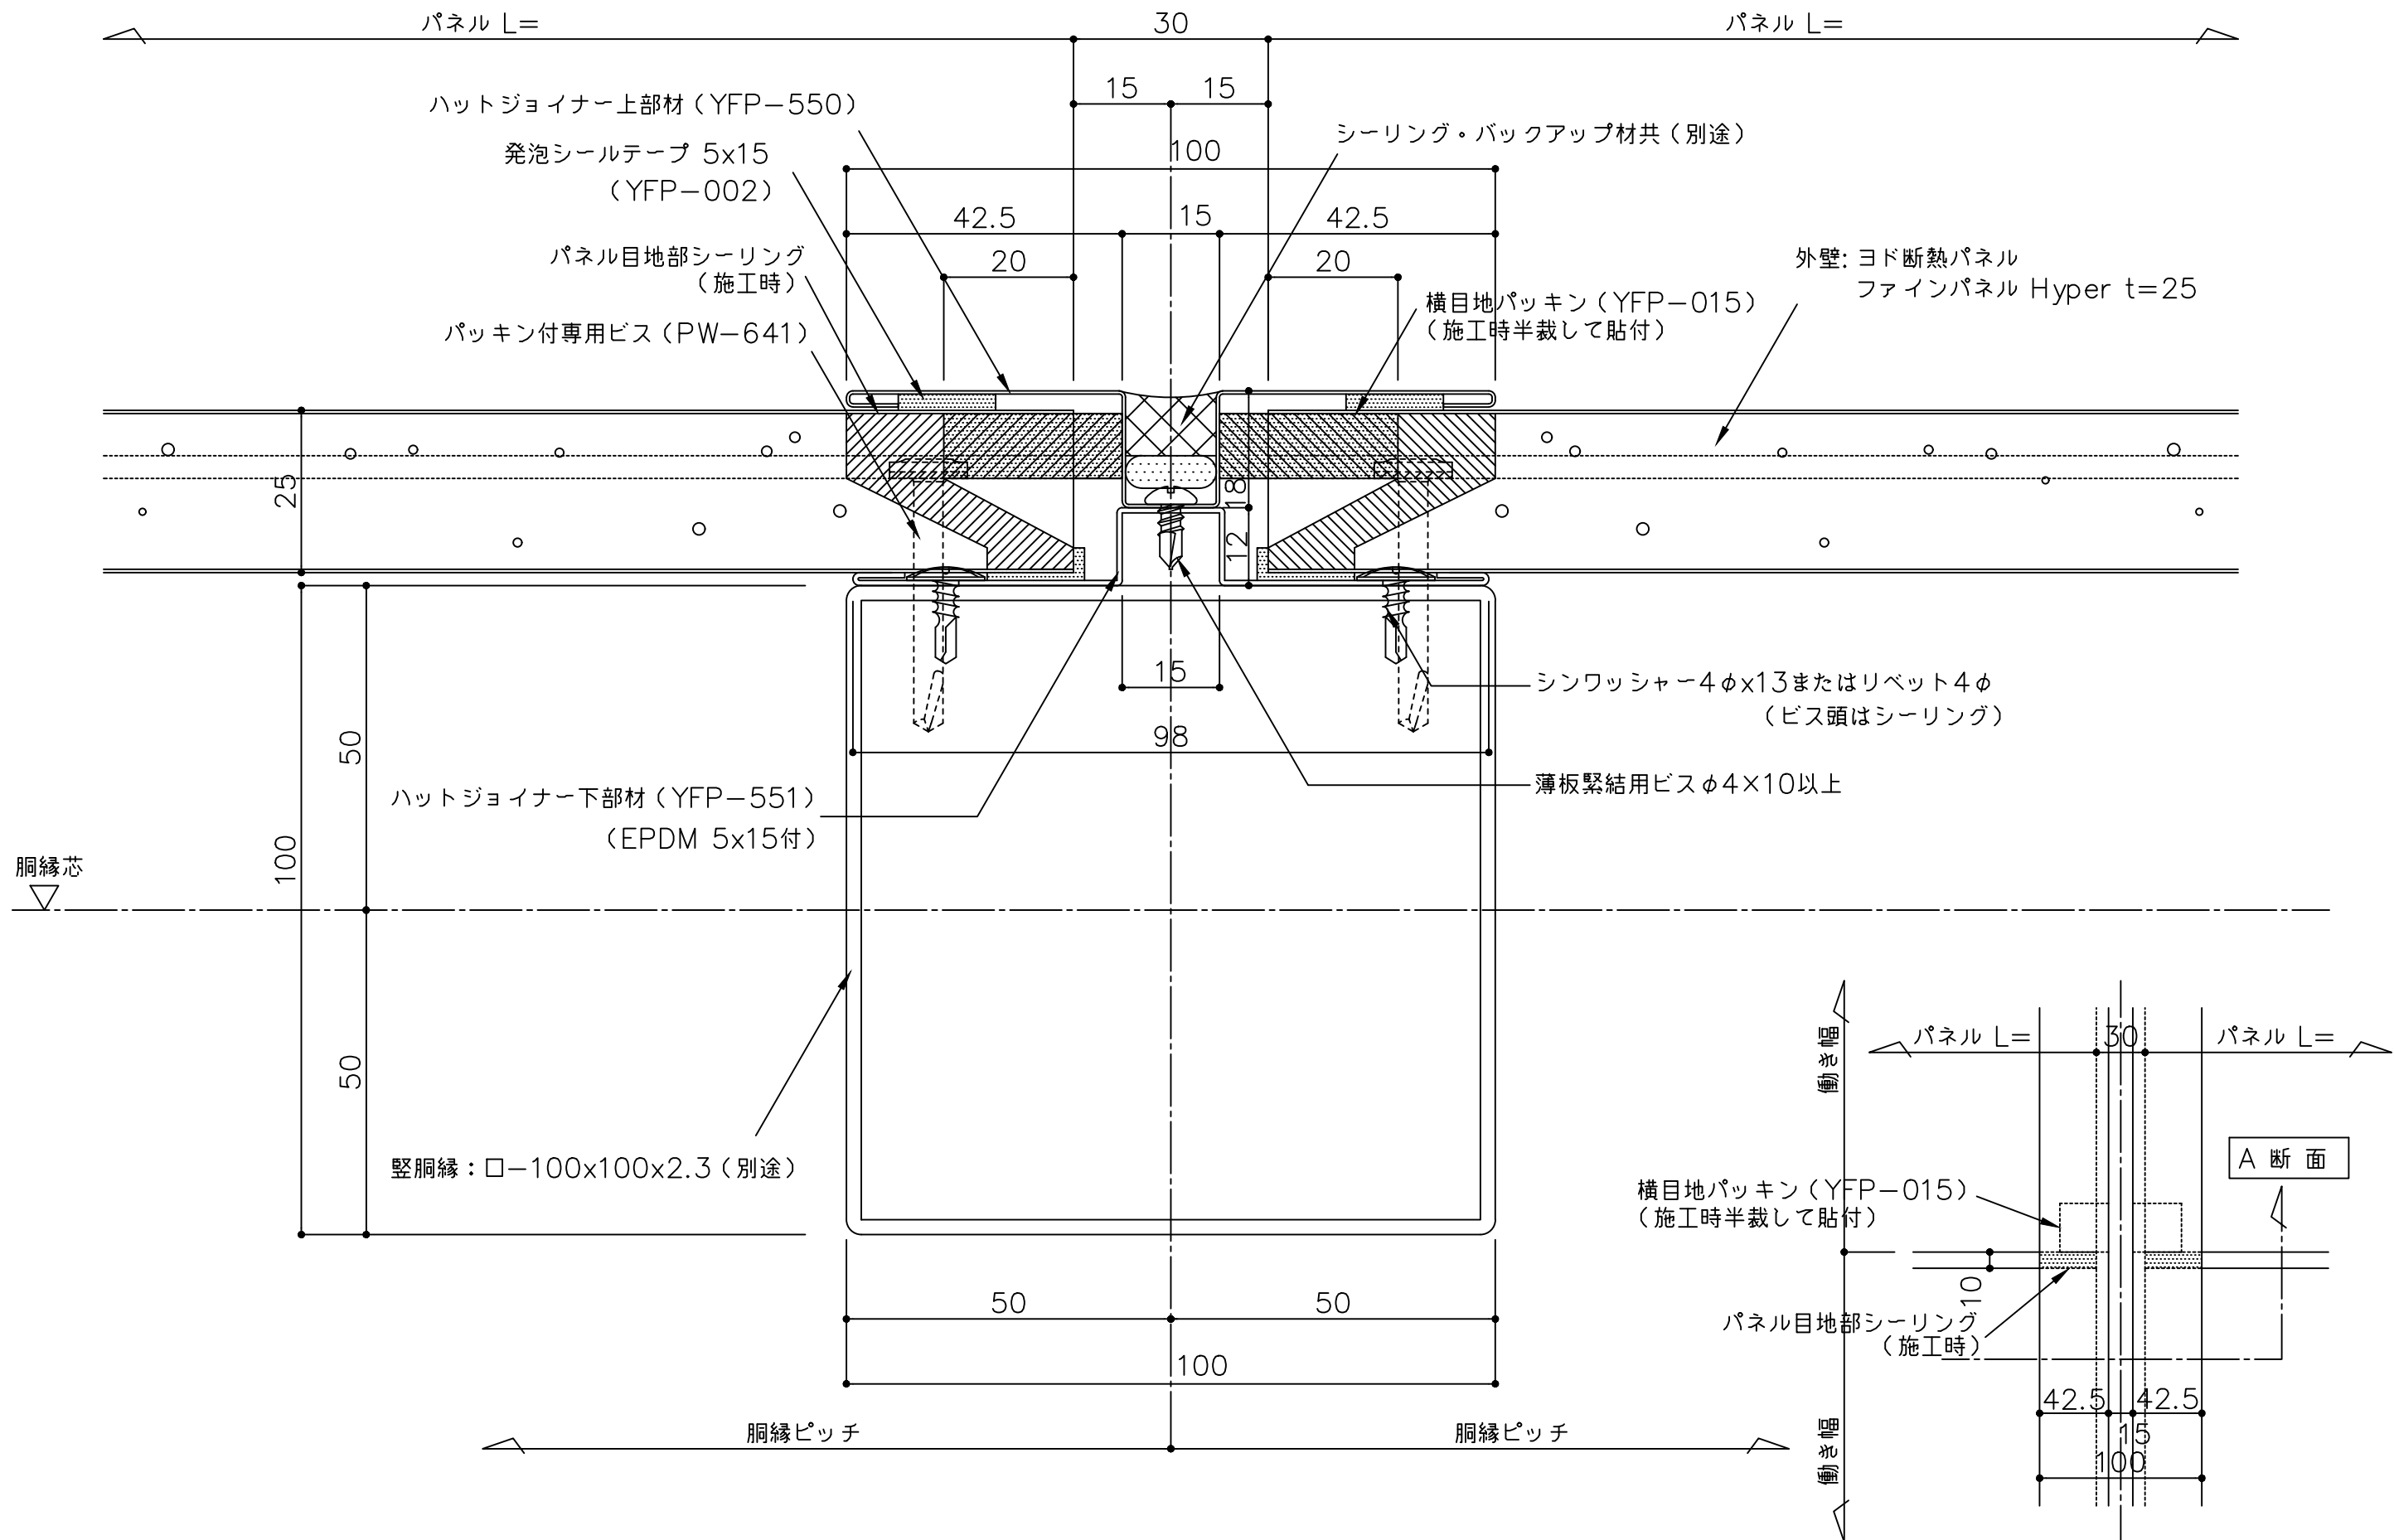

備考	△	名 称	ヨド断熱パネル ファインパネル Hyper t25	製図	担当	承認	日付	2025.10.1	図面 No.	YFP25Y111			
	△						図面名	縦目地部詳細図 (横張 ハット目地仕上げ仕様)				縮 尺	1:1
	△												
	△												