


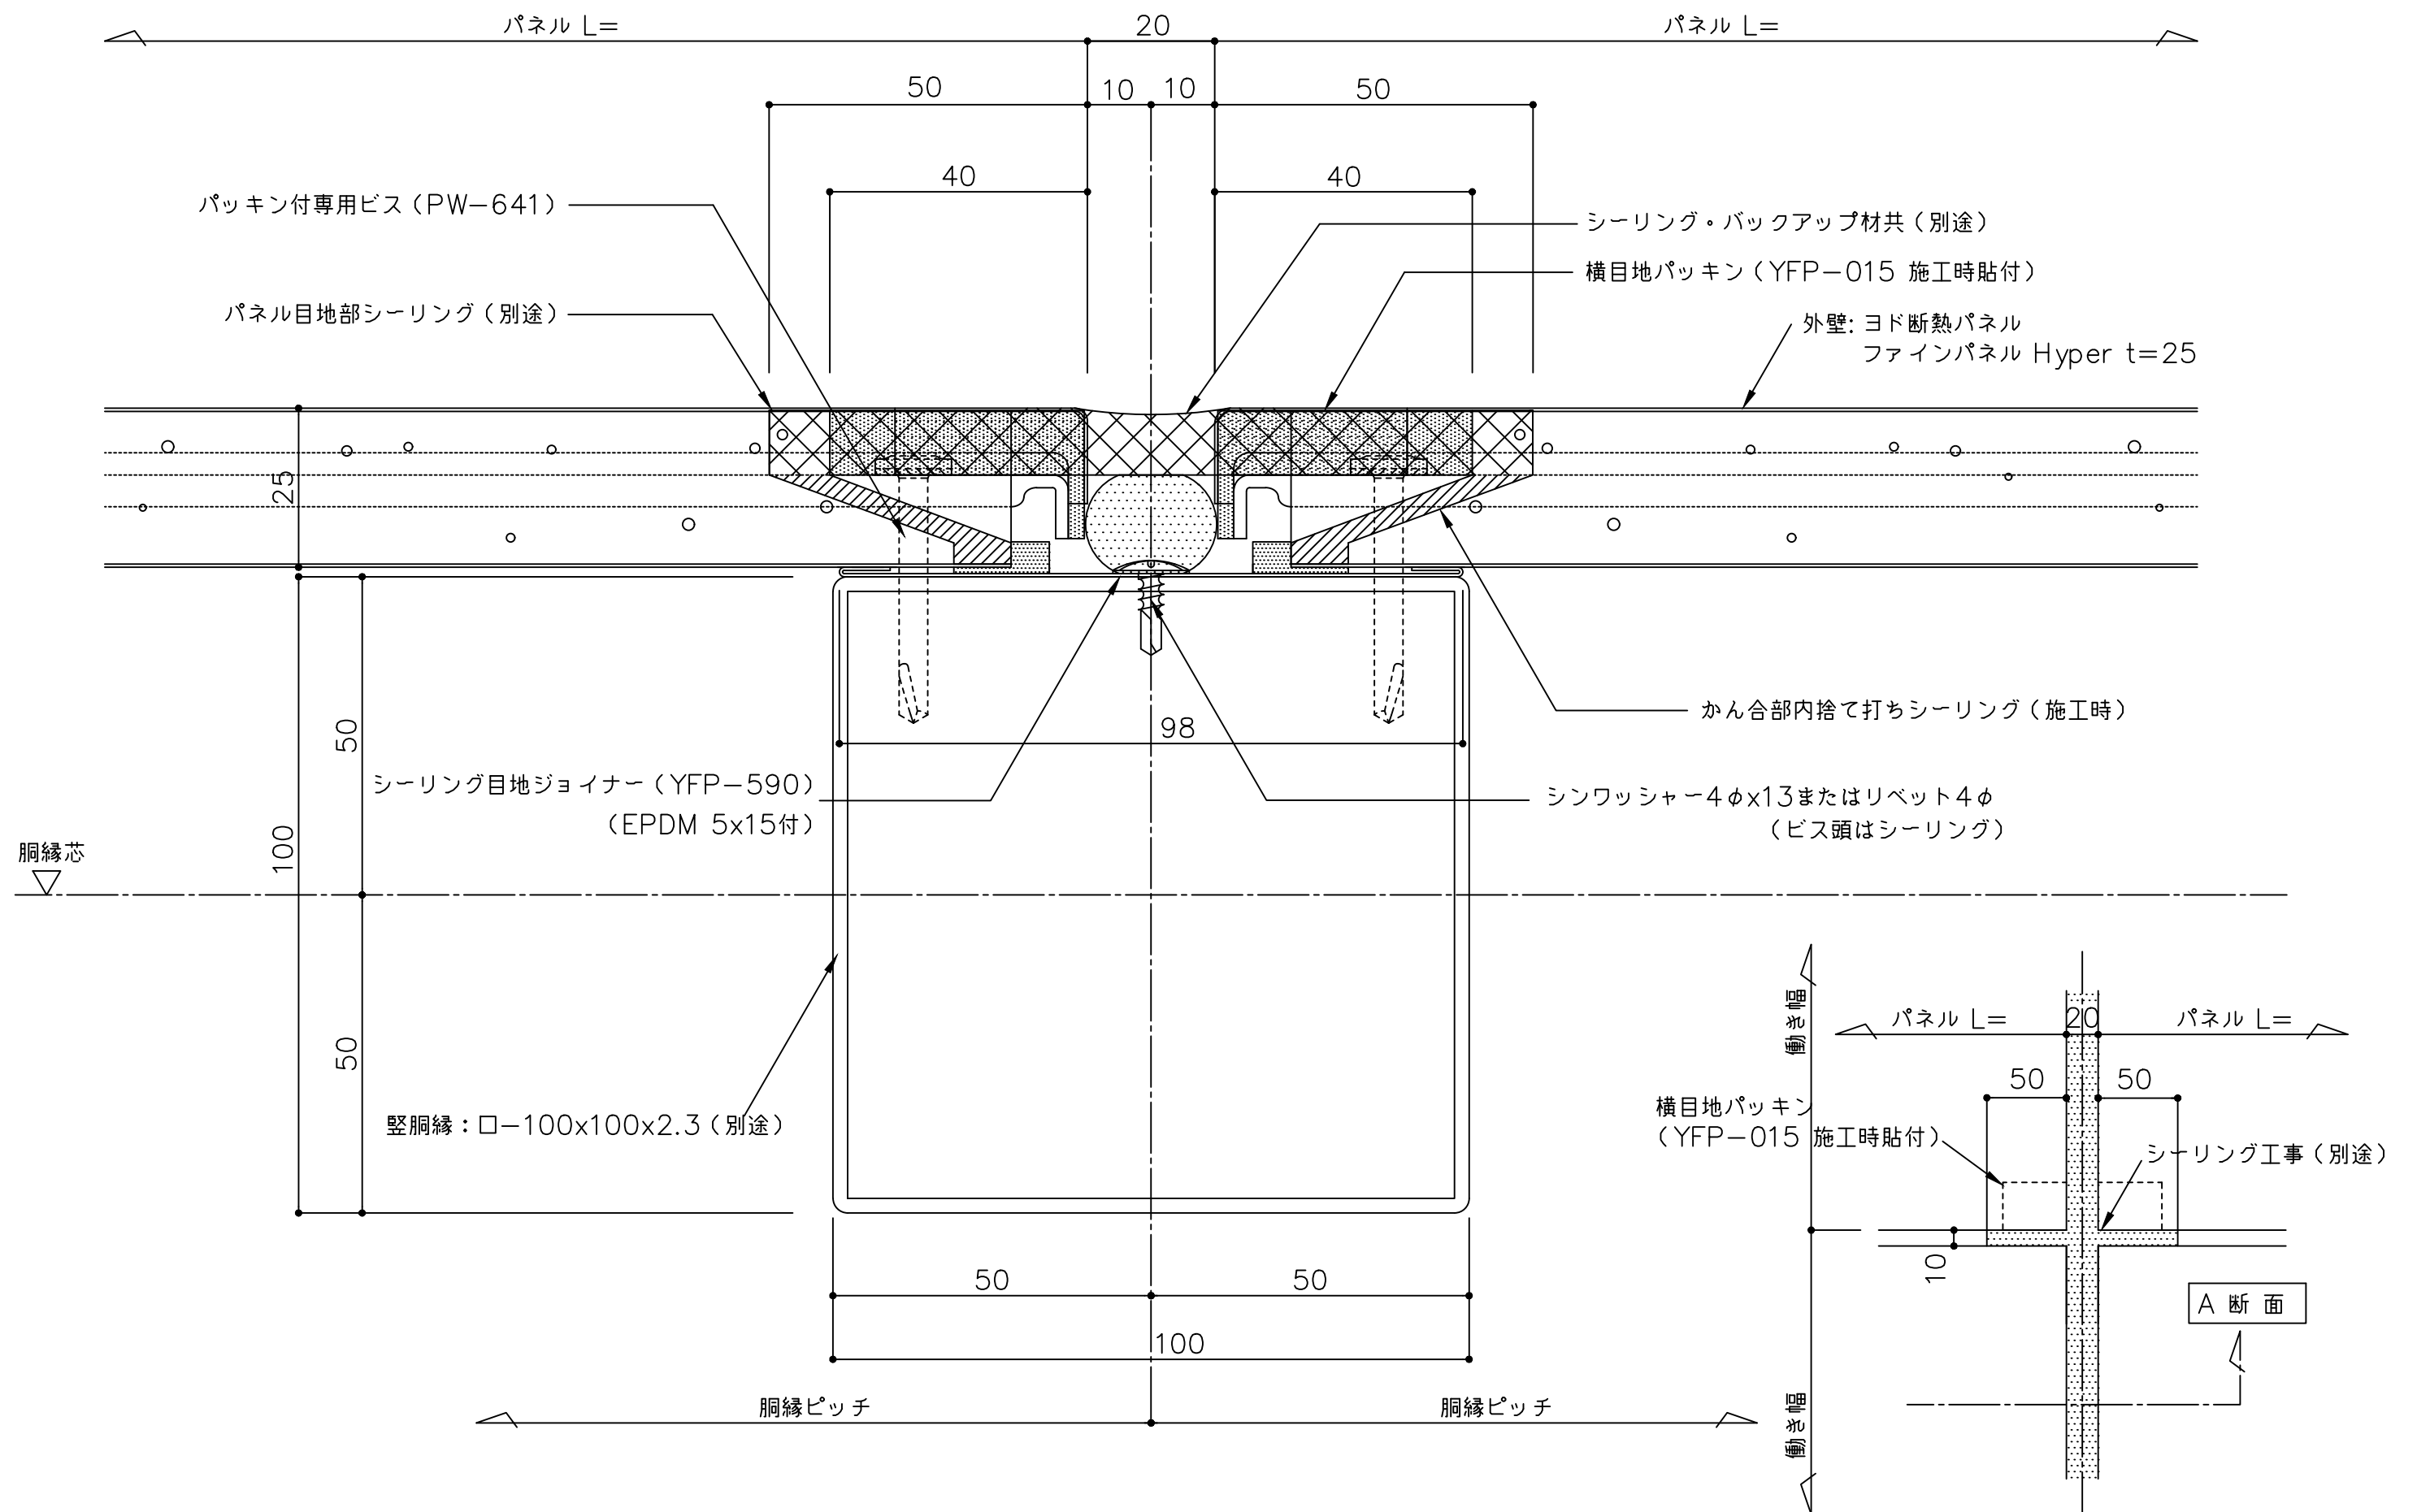

備考	△	名 称	ヨド断熱パネル ファインパネル Hyper t25	製図	担当	承認	日付	2025.10.1	図面 No.	
	△						縮 尺	1:1		
	△	図面名	縦目地部詳細図 (横張り シーリング目地仕上げ仕様)				縮 尺	1:1		
	△									