




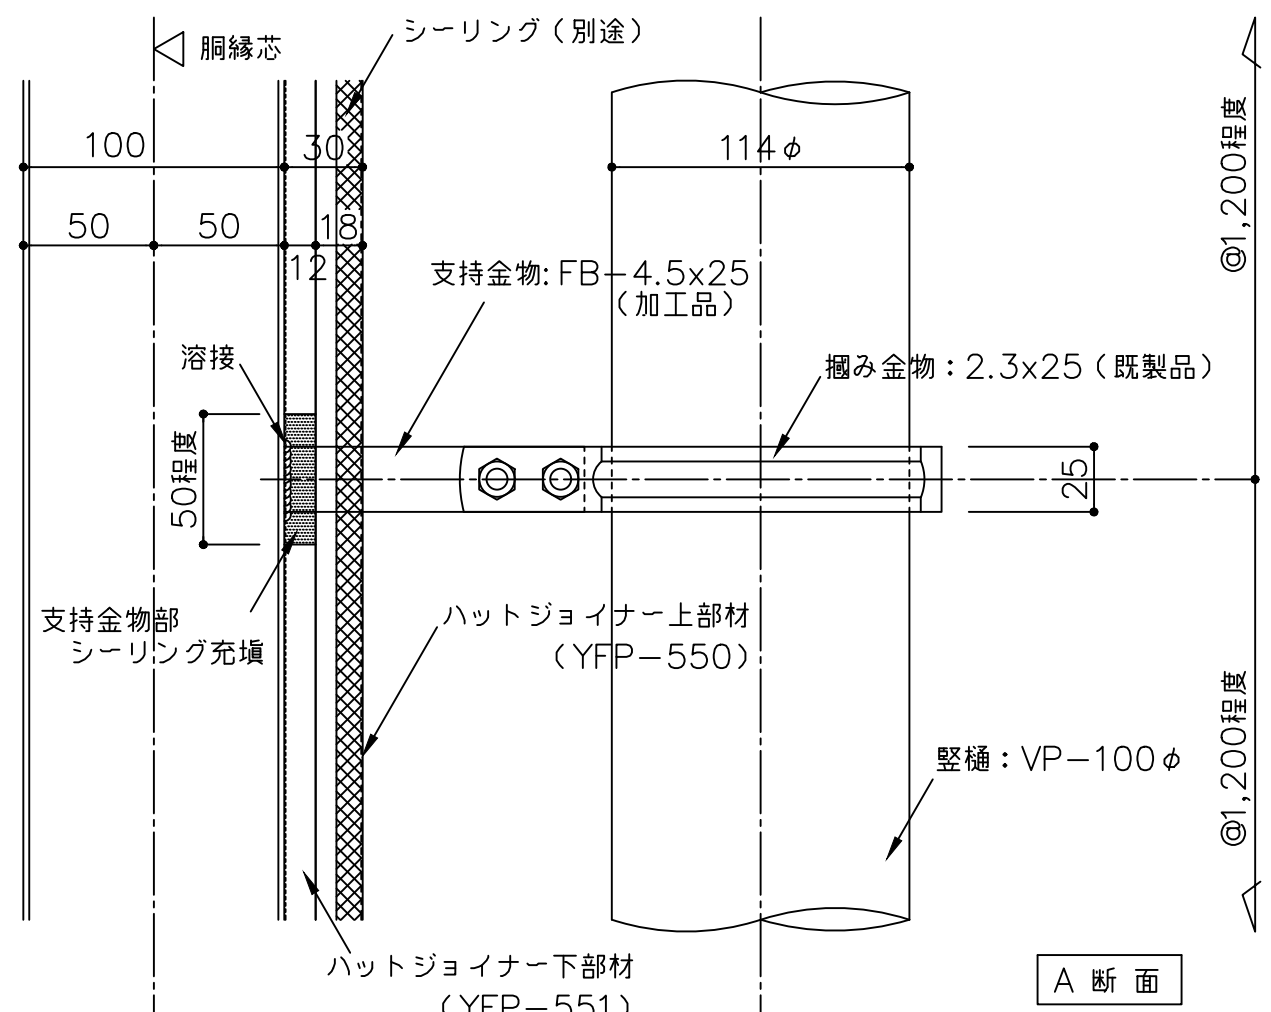


A 断面

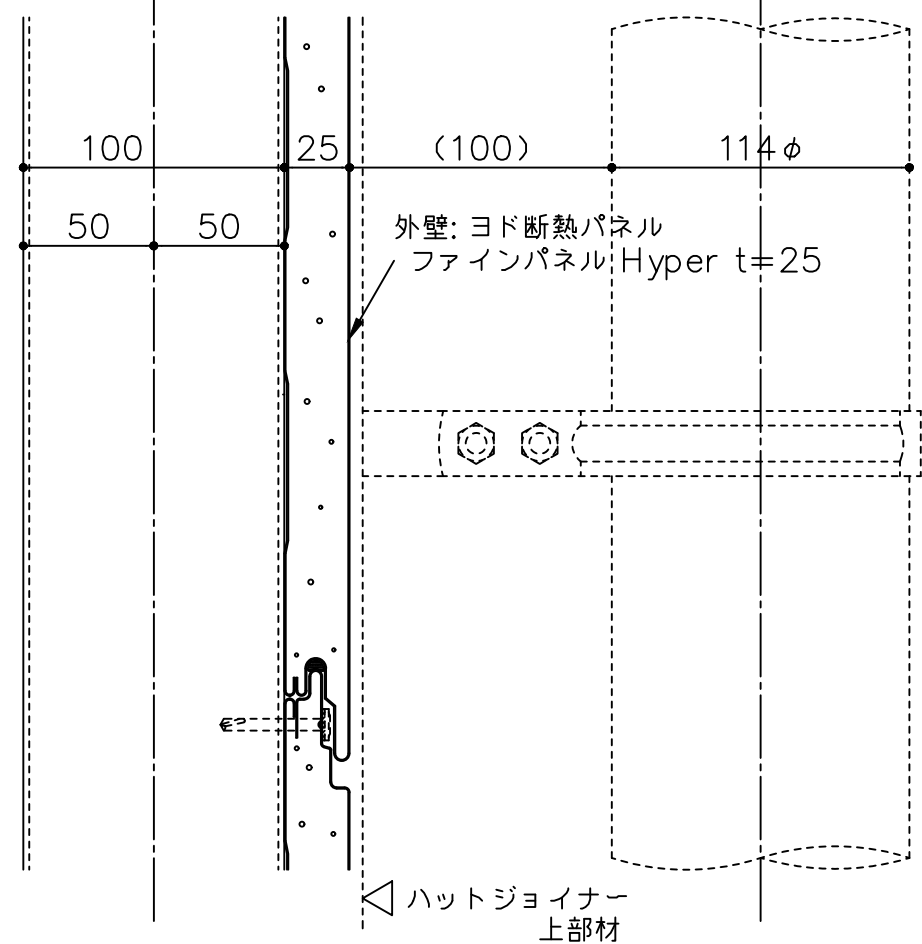

A' 断面

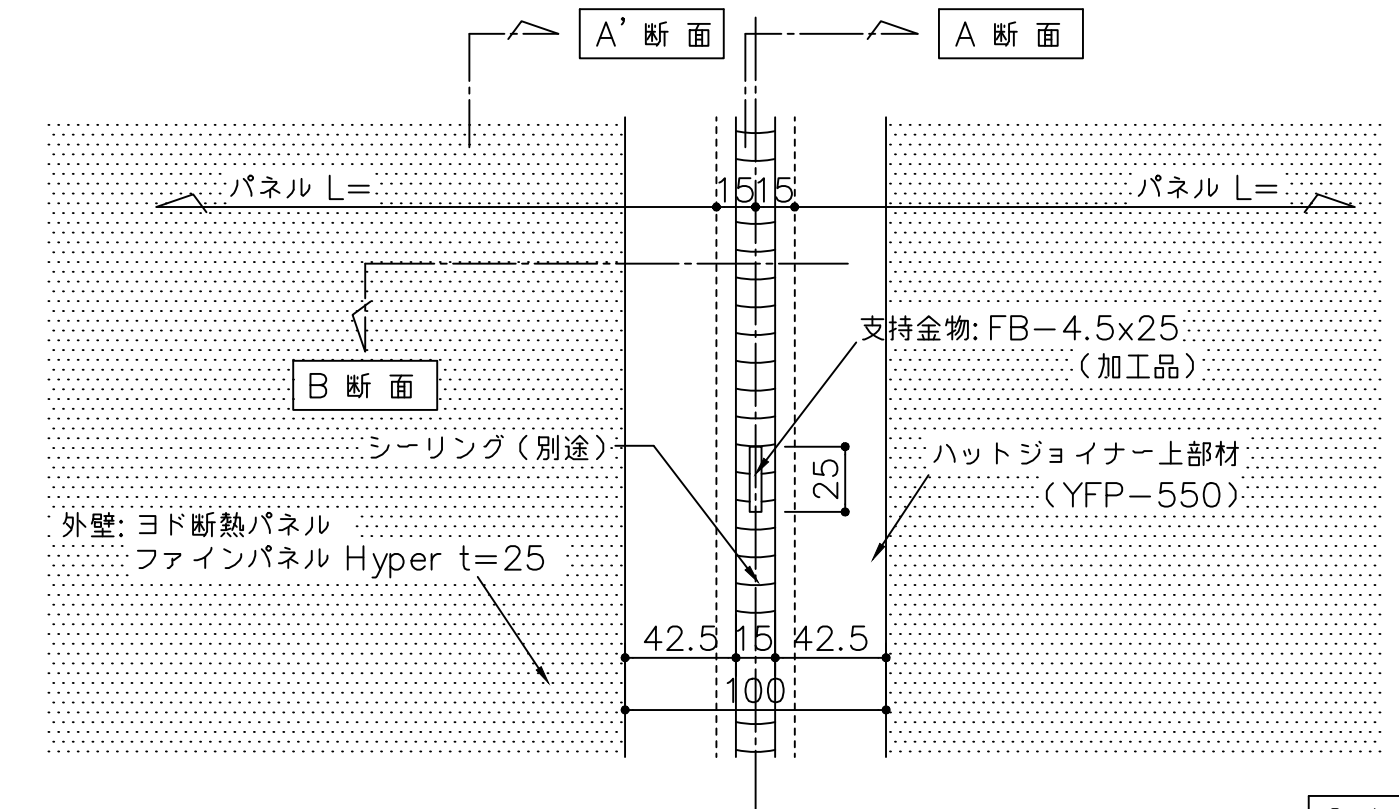

C 立面

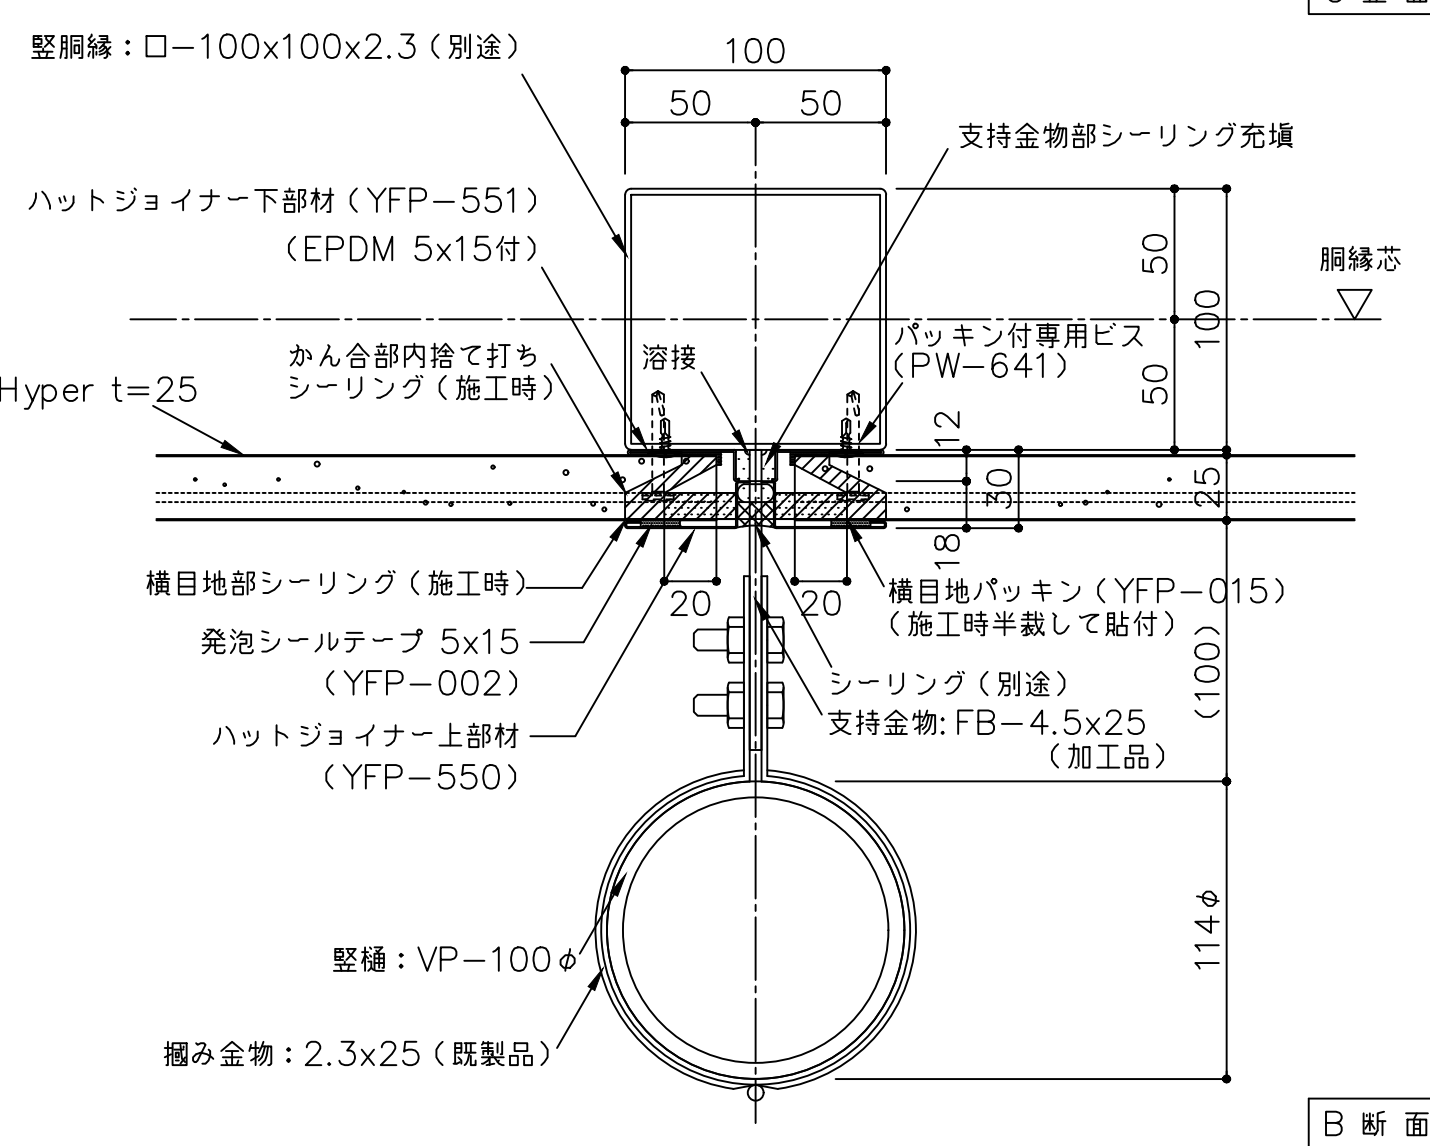

B 断面

備考	名称	製図	担当	承認	日付	図面 No.	
△ () 寸法は設計による	ヨド断熱パネル ファインパネル Hyper t25				2025.10.1	YFP25Y181	
△	図面名				縮尺	1:3	
△	縦樋支持部参考図 (横張 ハット目地部)						
△							