


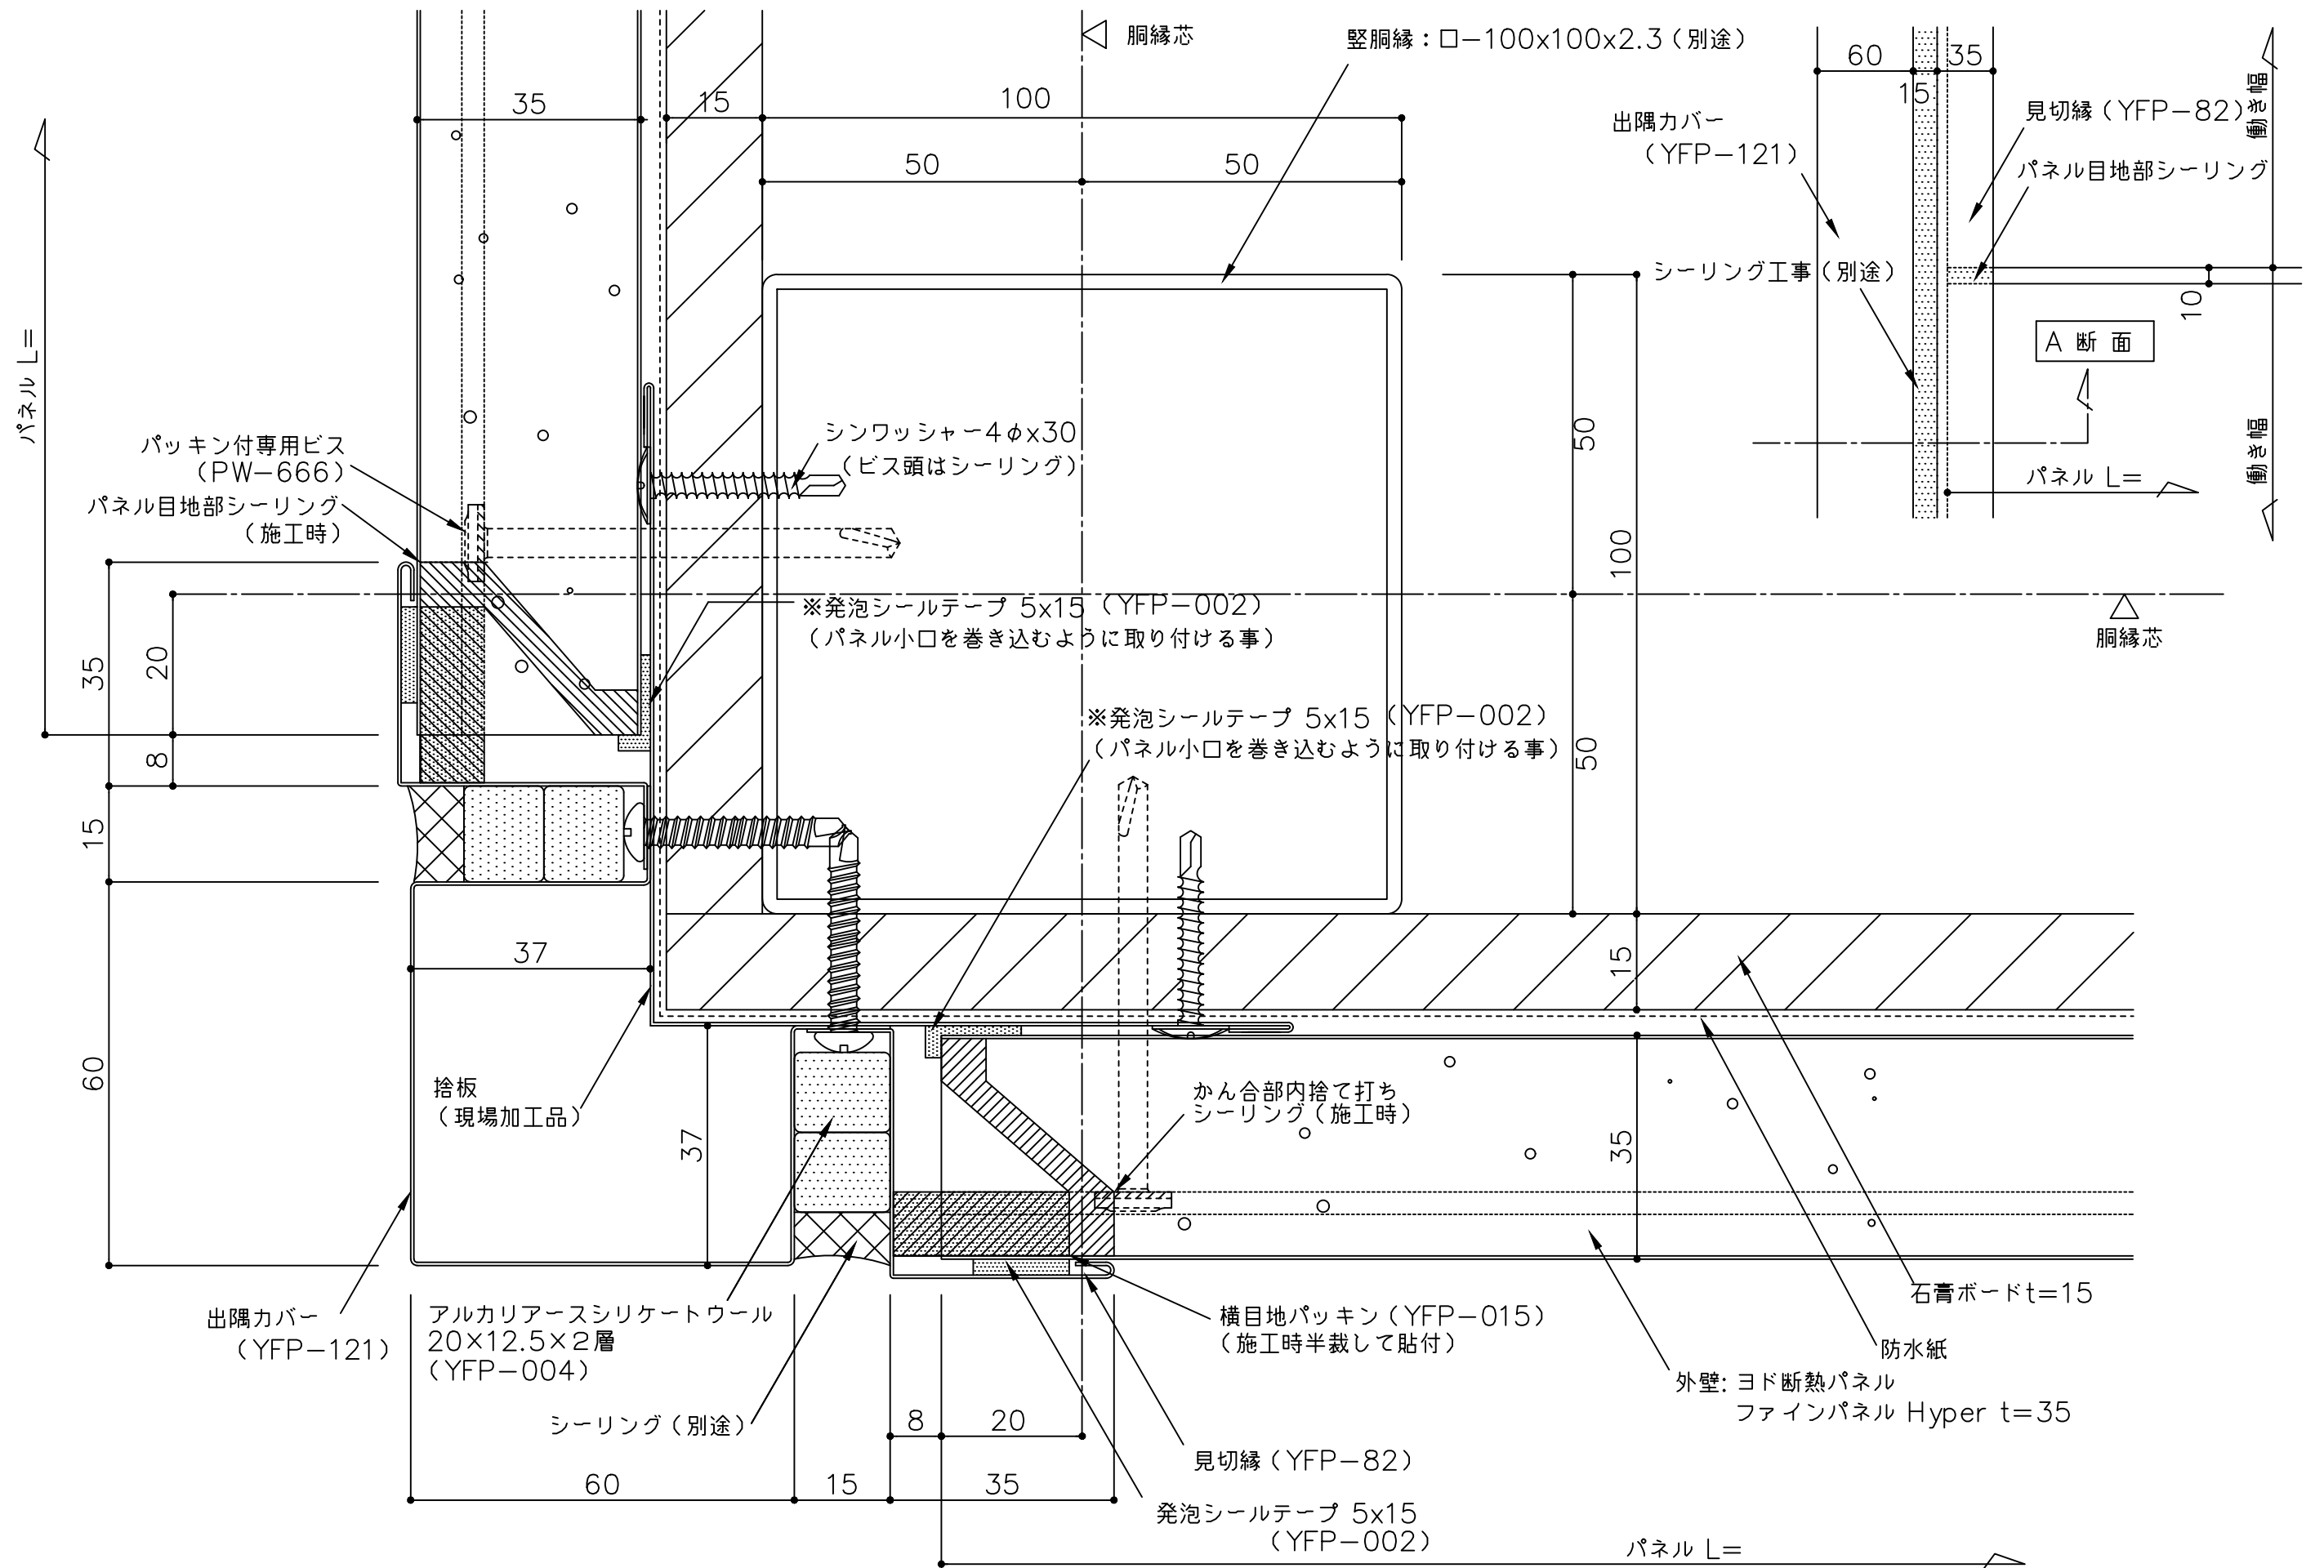

備考	△	名 称	ヨド断熱パネル ファインパネル Hyper t35	製図	担当	承認	日付	図面 No.	
	△						2025.10.1		
	△						縮 尺		
	△						1:1		
図面名			出隅部詳細図 (横張 見切縁仕上げ・PB捨て貼り防火構造仕様)						