


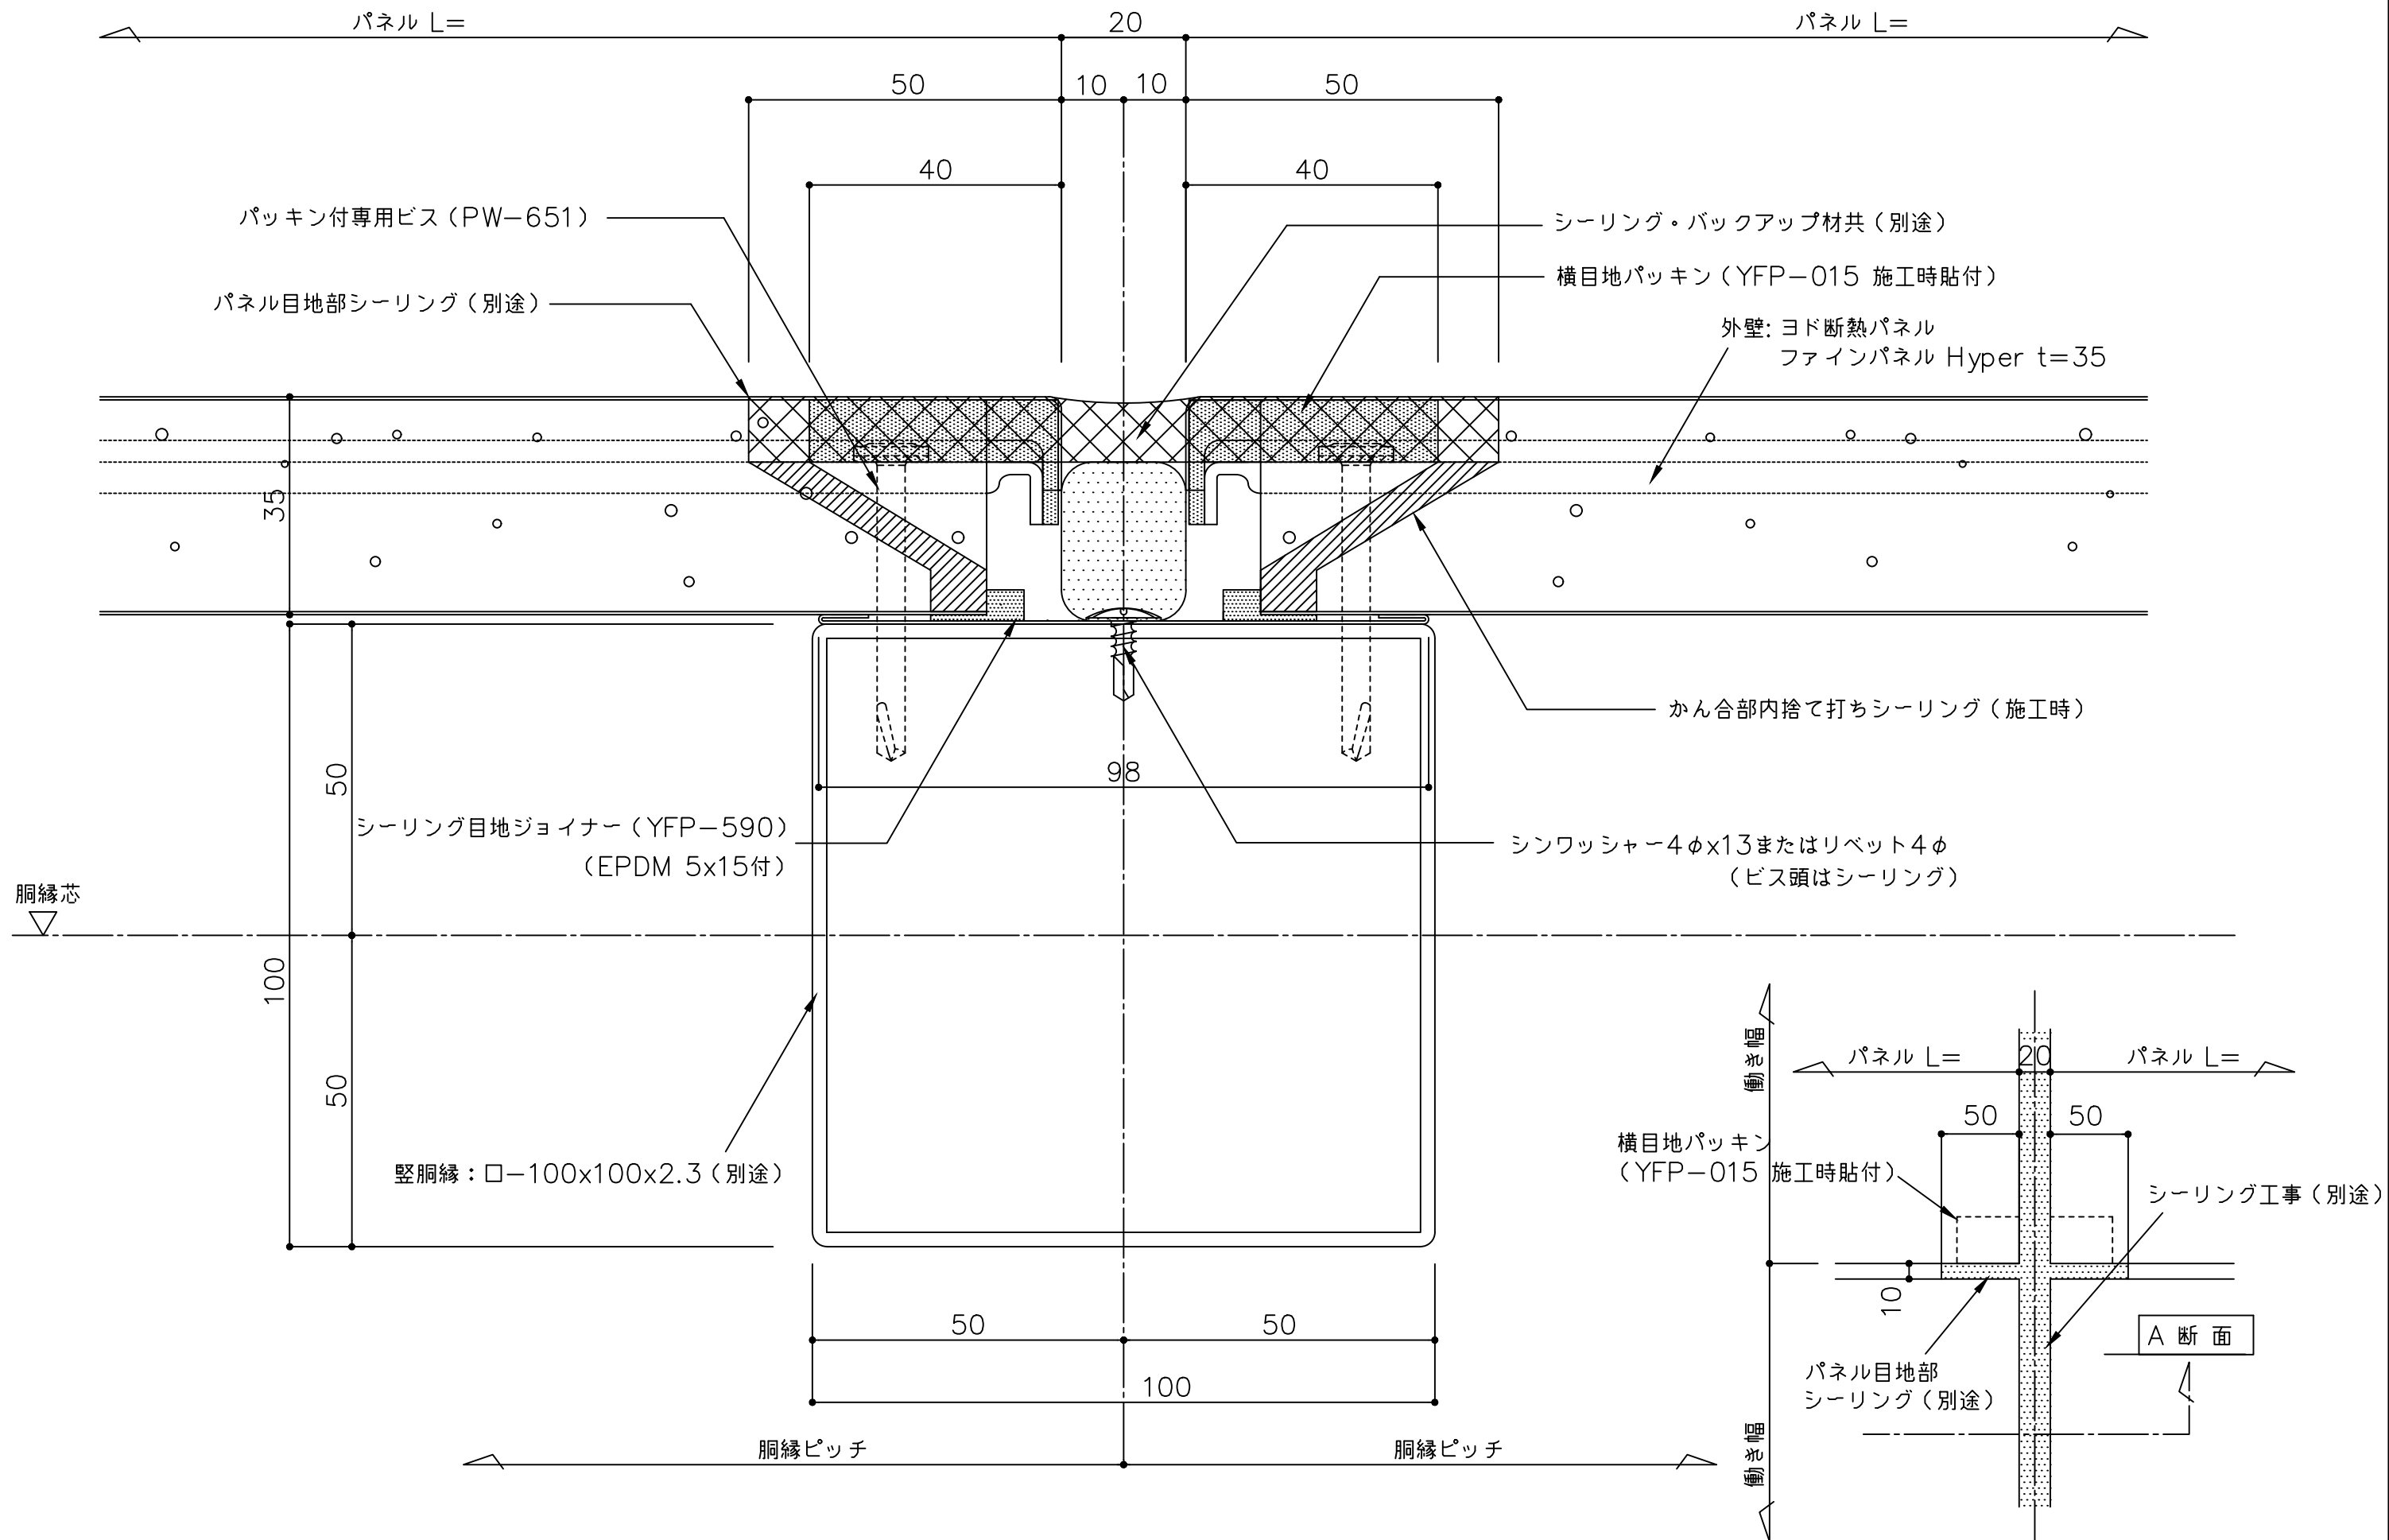

備考	△	名 称	ヨド断熱パネル ファインパネル Hyper t35	製図	担当	承認	日付	2025.10.1	図面 No.	YFP35Y112	
	△										
	△										
	△										
		図面名	縦目地部詳細図（横張 シーリング目地仕上げ仕様）				縮 尺	1:1			