


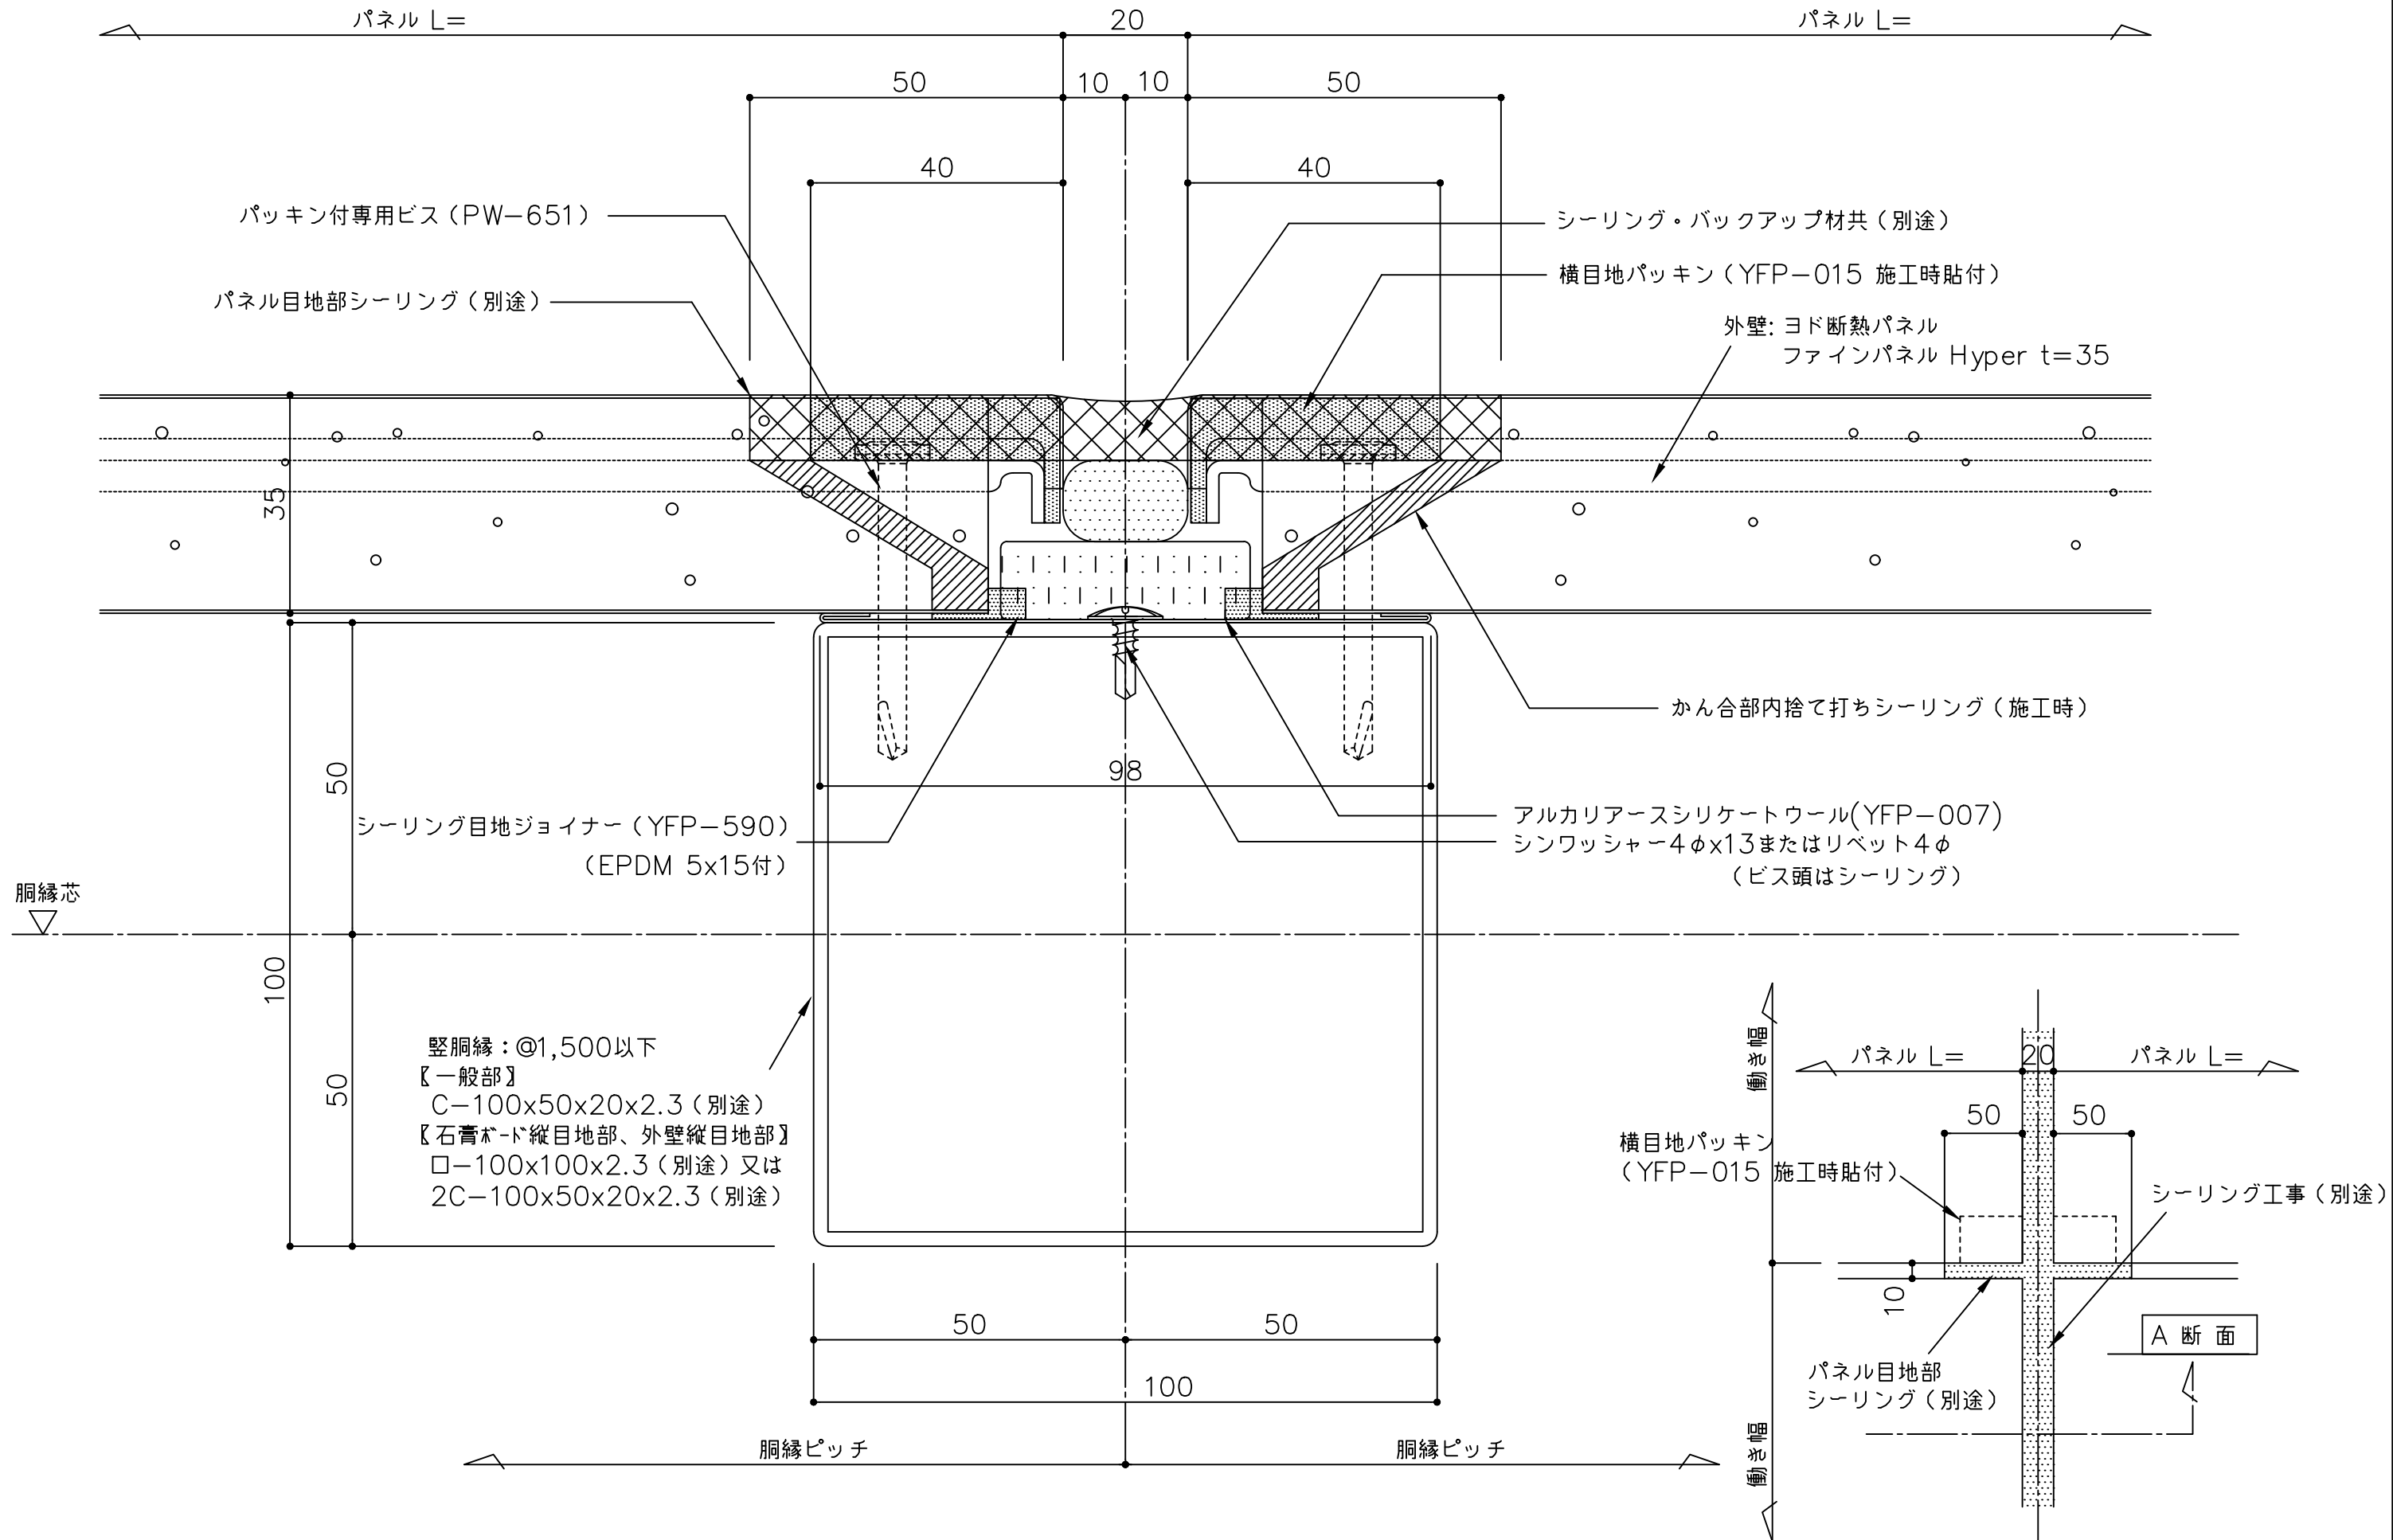

|     |   |     |                                     |    |    |    |           |        |                                                                                       |
|-----|---|-----|-------------------------------------|----|----|----|-----------|--------|---------------------------------------------------------------------------------------|
| 備考  | △ | 名 称 | ヨド断熱パネル ファインパネル Hyper t35           | 製図 | 担当 | 承認 | 日付        | 図面 No. |  |
|     | △ |     |                                     |    |    |    | 2025.10.1 |        |                                                                                       |
|     | △ |     |                                     |    |    |    | 縮 尺       |        |                                                                                       |
|     | △ |     |                                     |    |    |    | 1:1       |        |                                                                                       |
| 図面名 |   |     | 縦目地部詳細図 (横張 シーリング目地仕上げ・PB内装防耐火構造仕様) |    |    |    |           |        |                                                                                       |