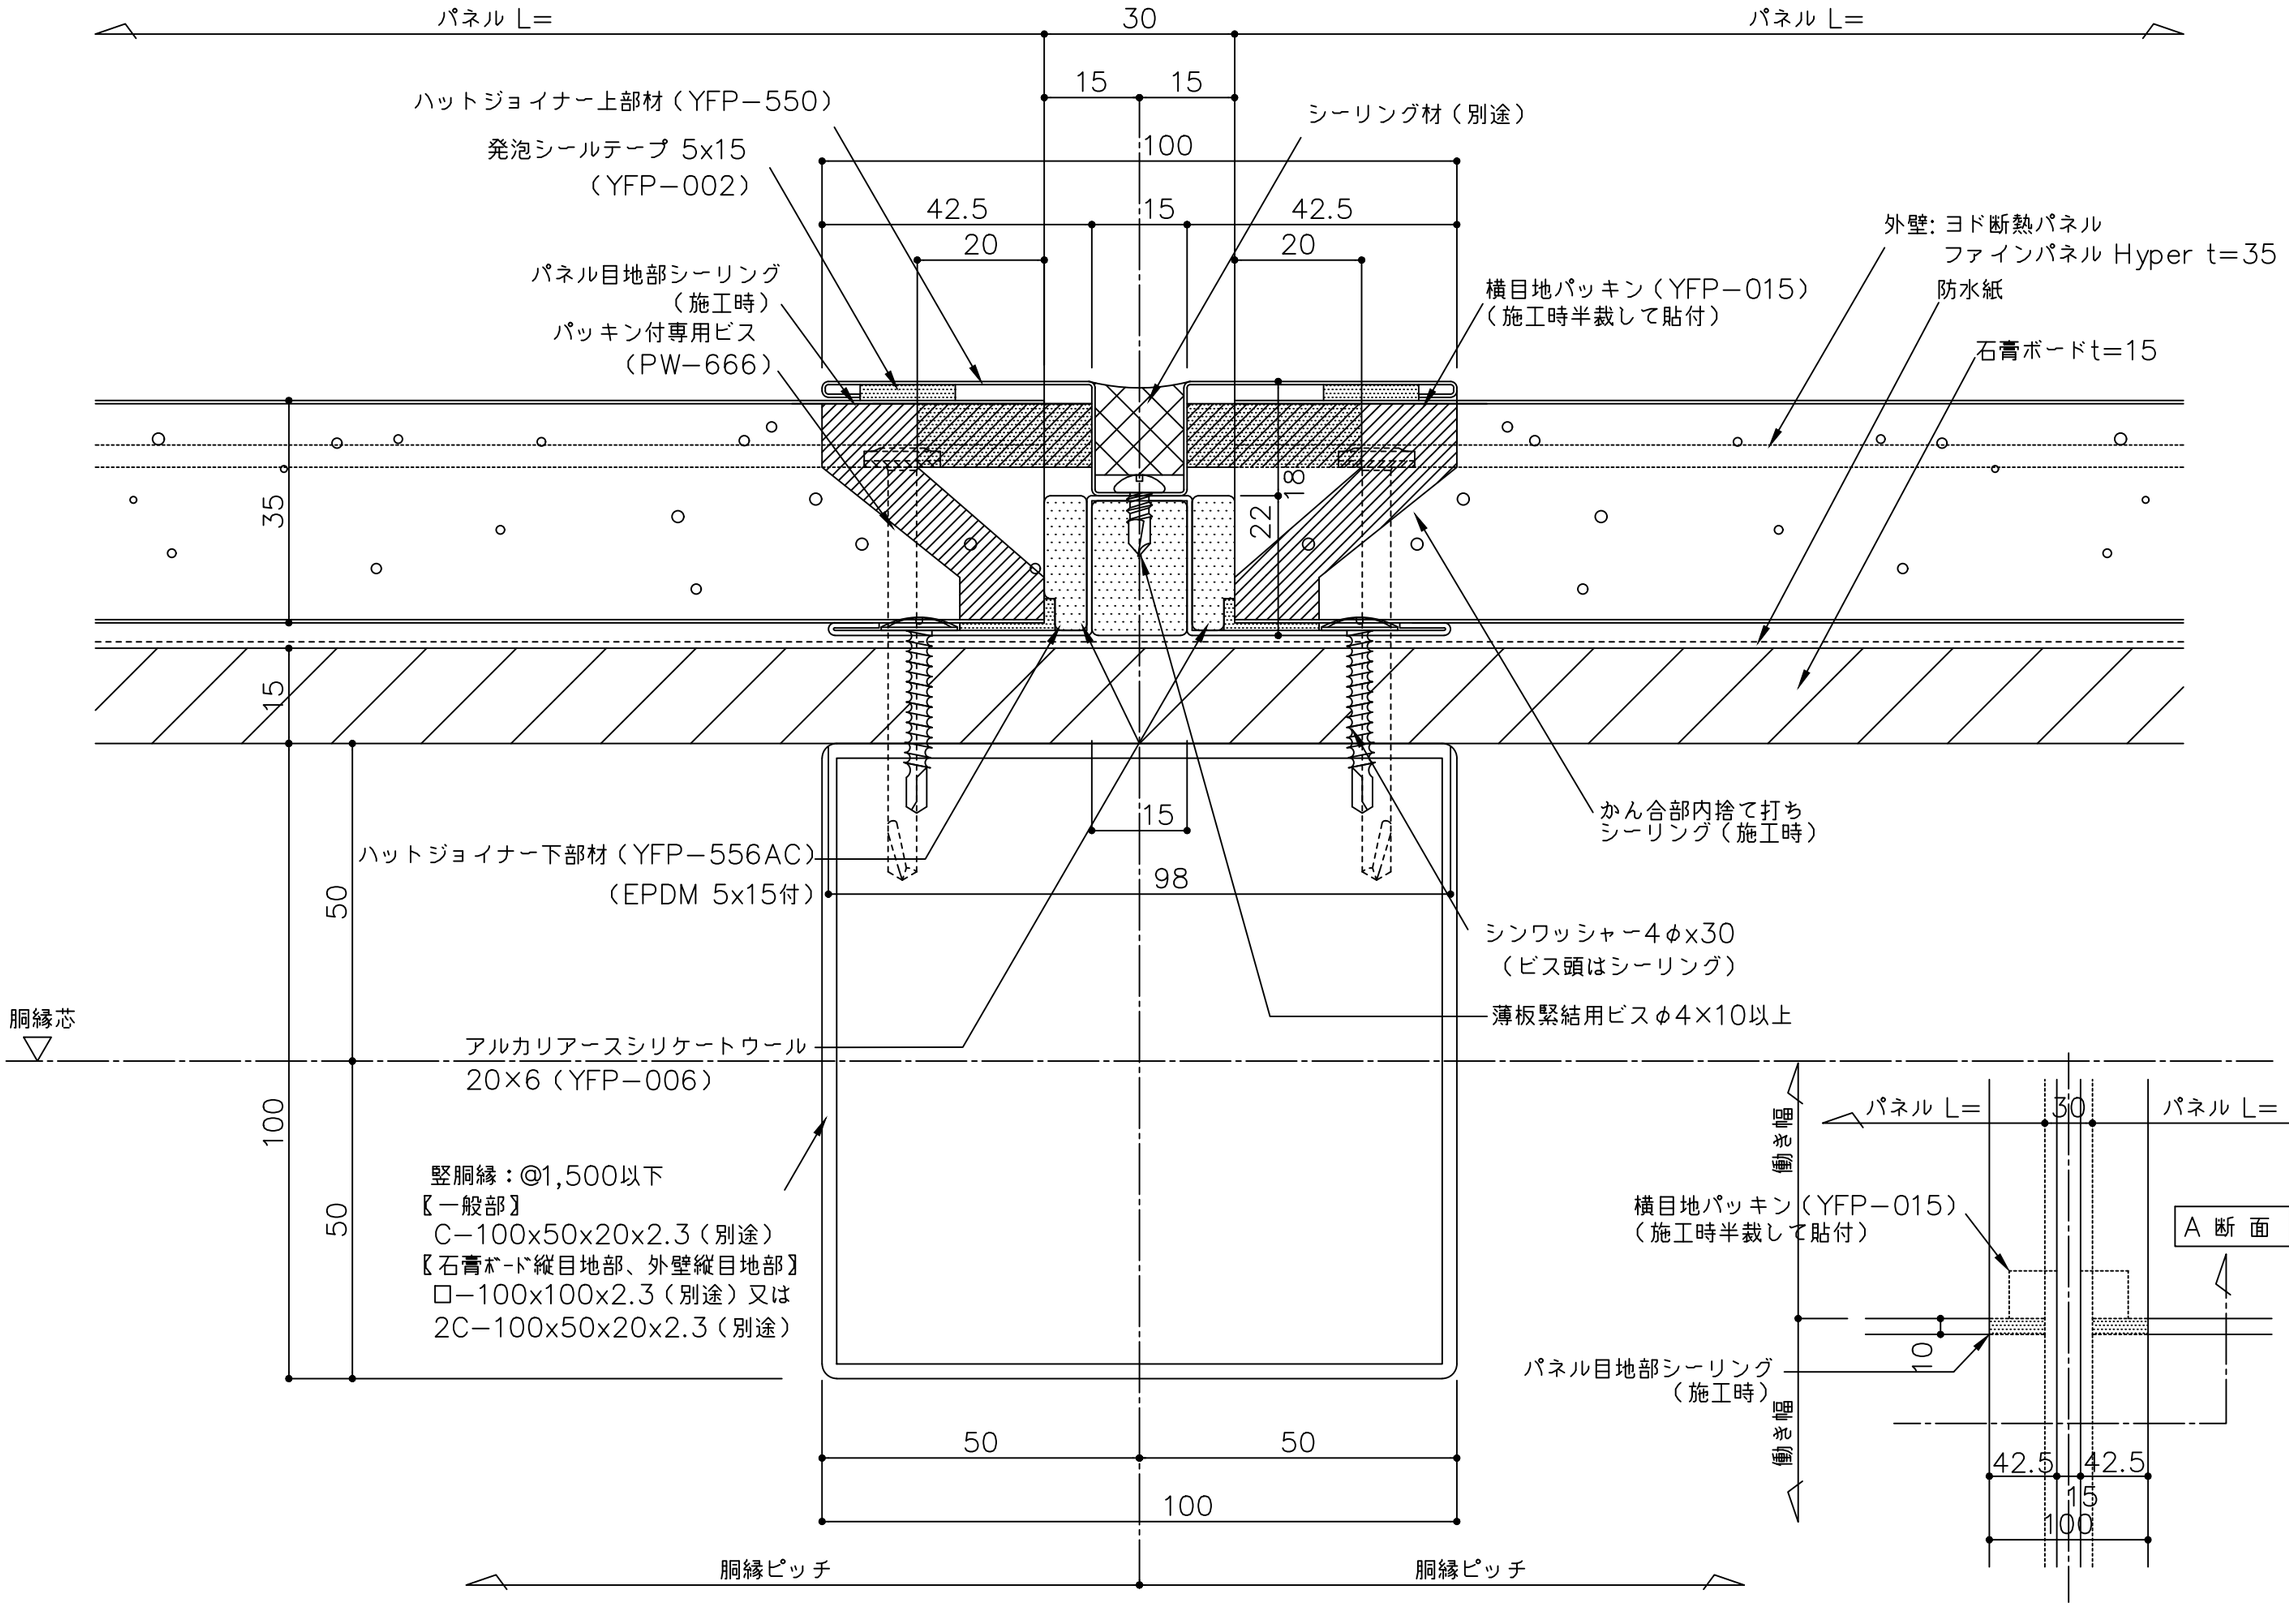

備 考 ⚠1 ⚠2 ⚠3 ⚠4	名 称 ヨド断熱パネル ファインパネル Hyper t35	製図	担当	承認	日付 2025.10.1	図面 No. YFP35Y113
	図面名 縦目地部詳細図 （横張 ハット目地仕上げ・PB捨て貼り防火構造仕様）				縮 尺 1:1	YODOKO