


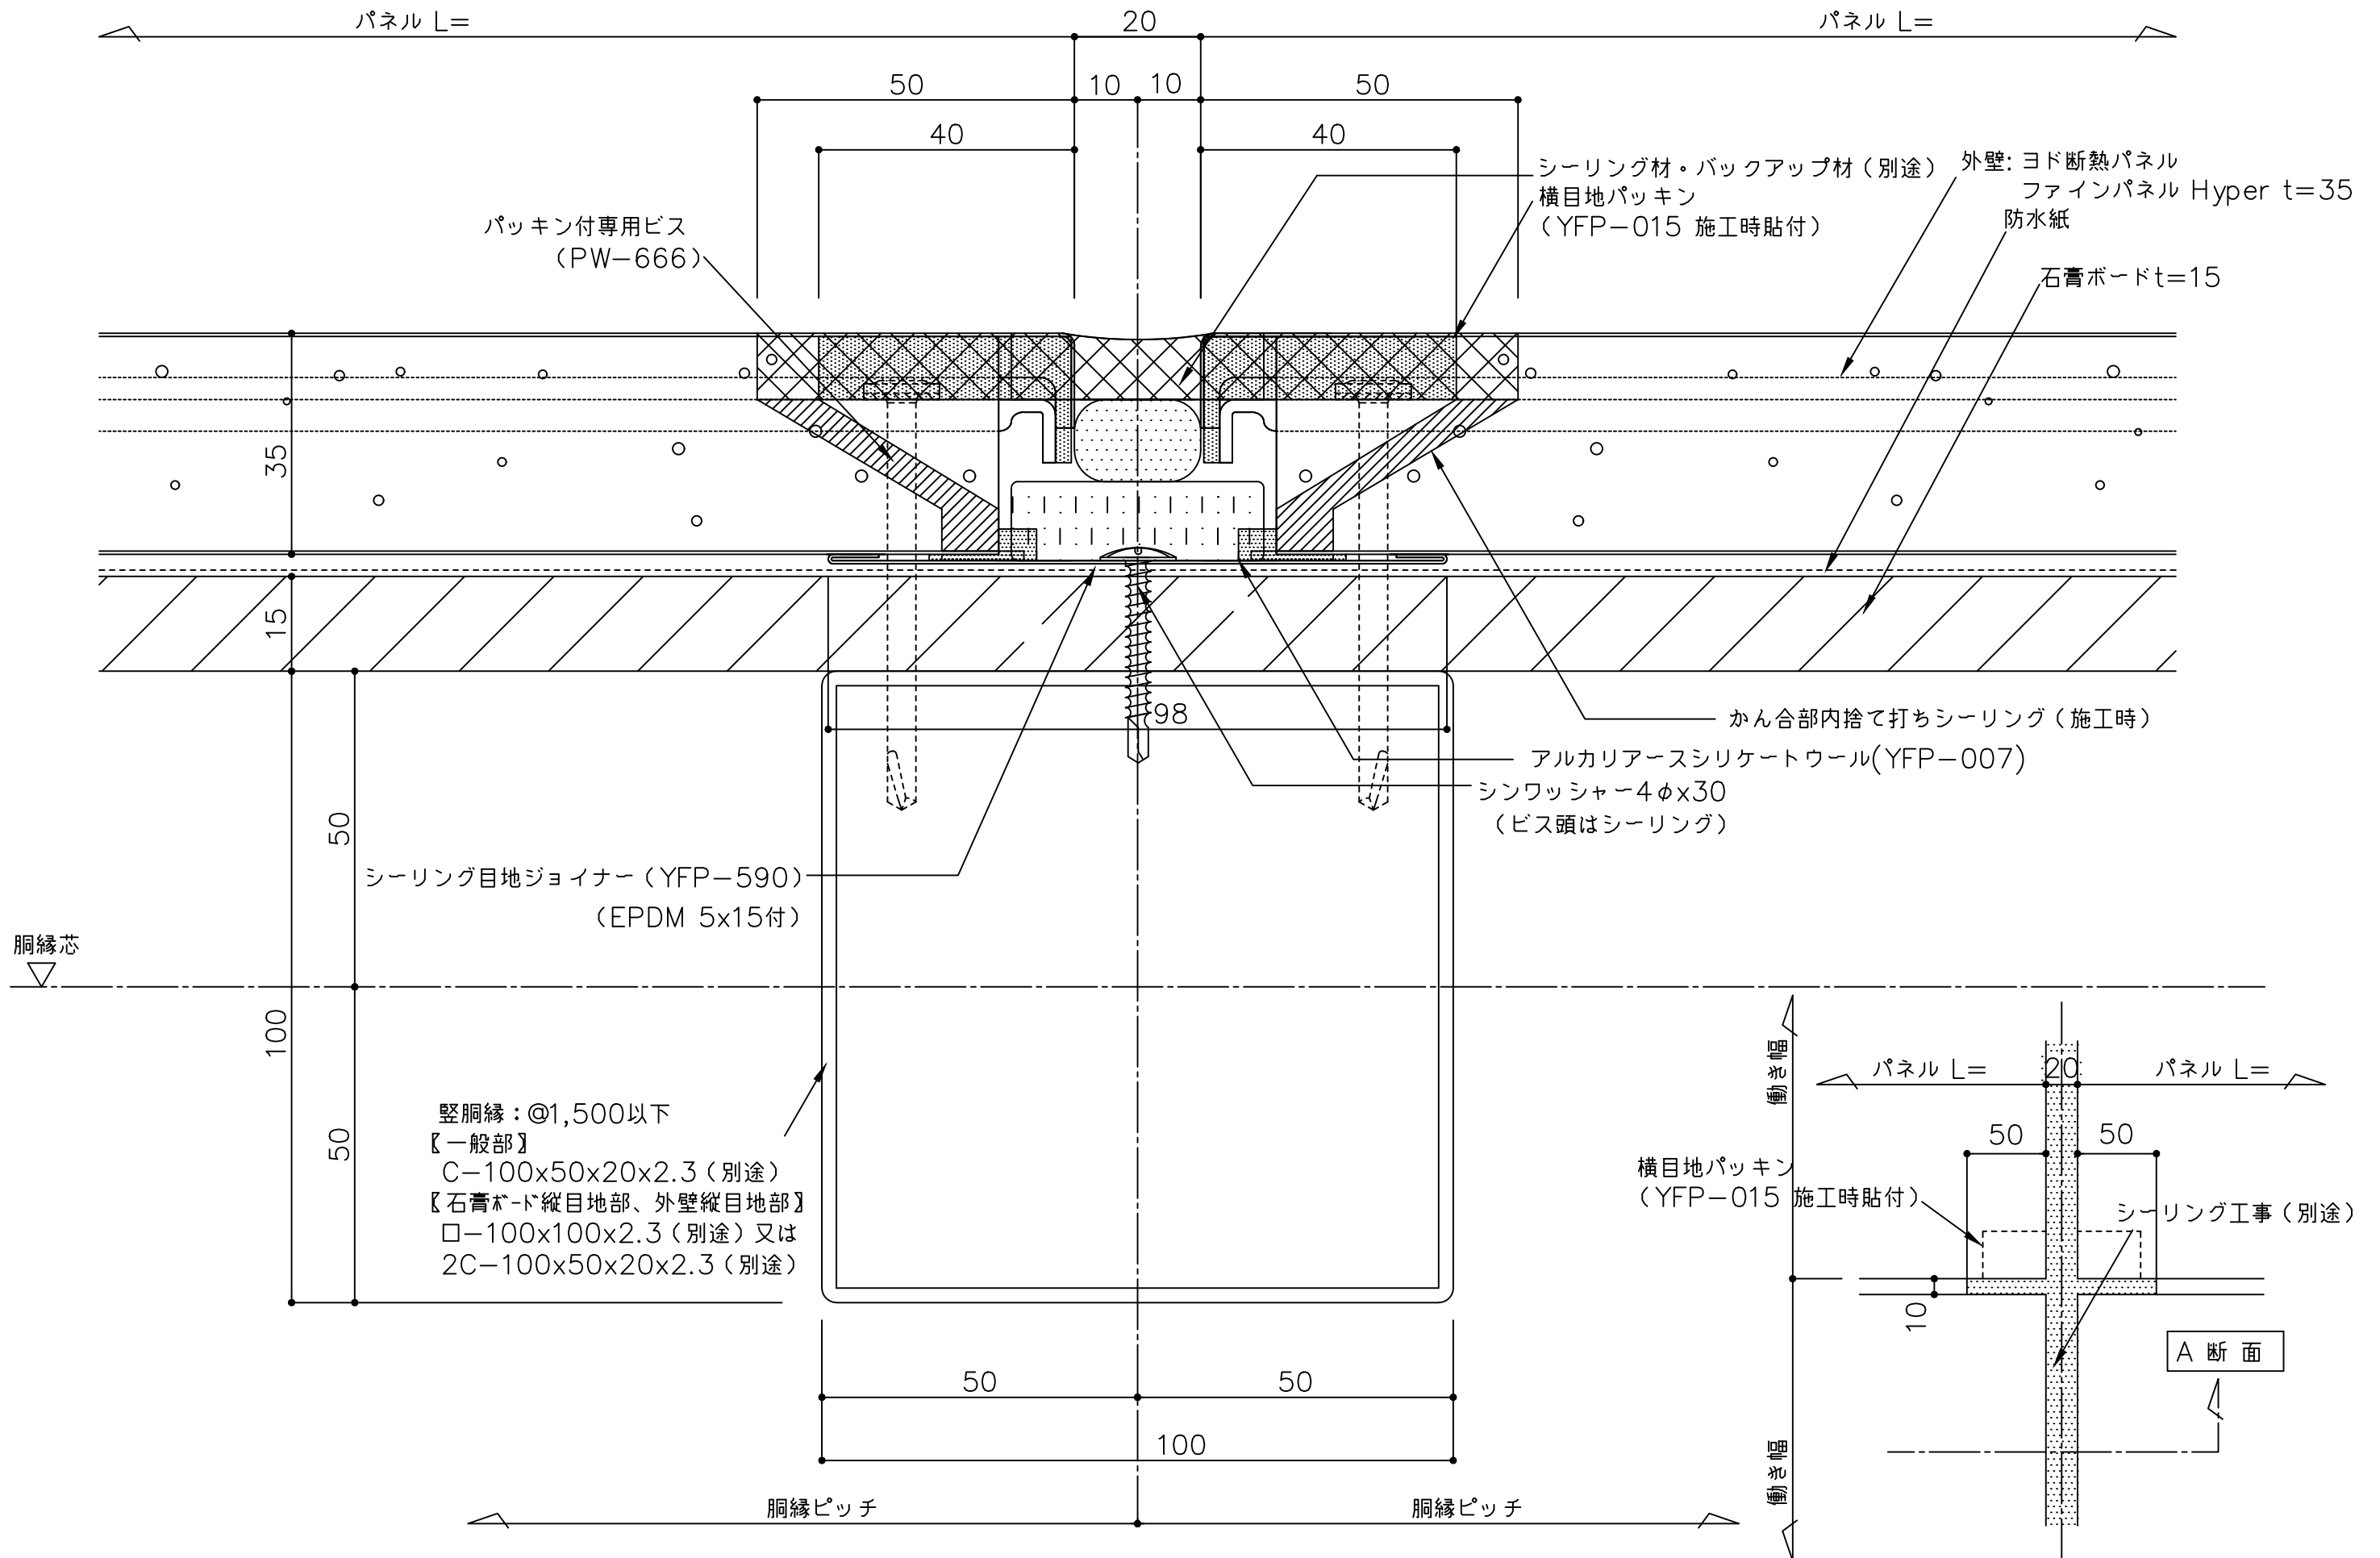

備考	▲	名 称	ヨド断熱パネル ファインパネル Hyper t35	製図	担当	承認	日付	図面 No.	
	▲						2025.10.1		
	▲						縮 尺		
	▲						1:1		
		図面名	縦目地部詳細図 (横張 シーリング目地仕上げ・PB捨て貼り防火構造仕様)						