


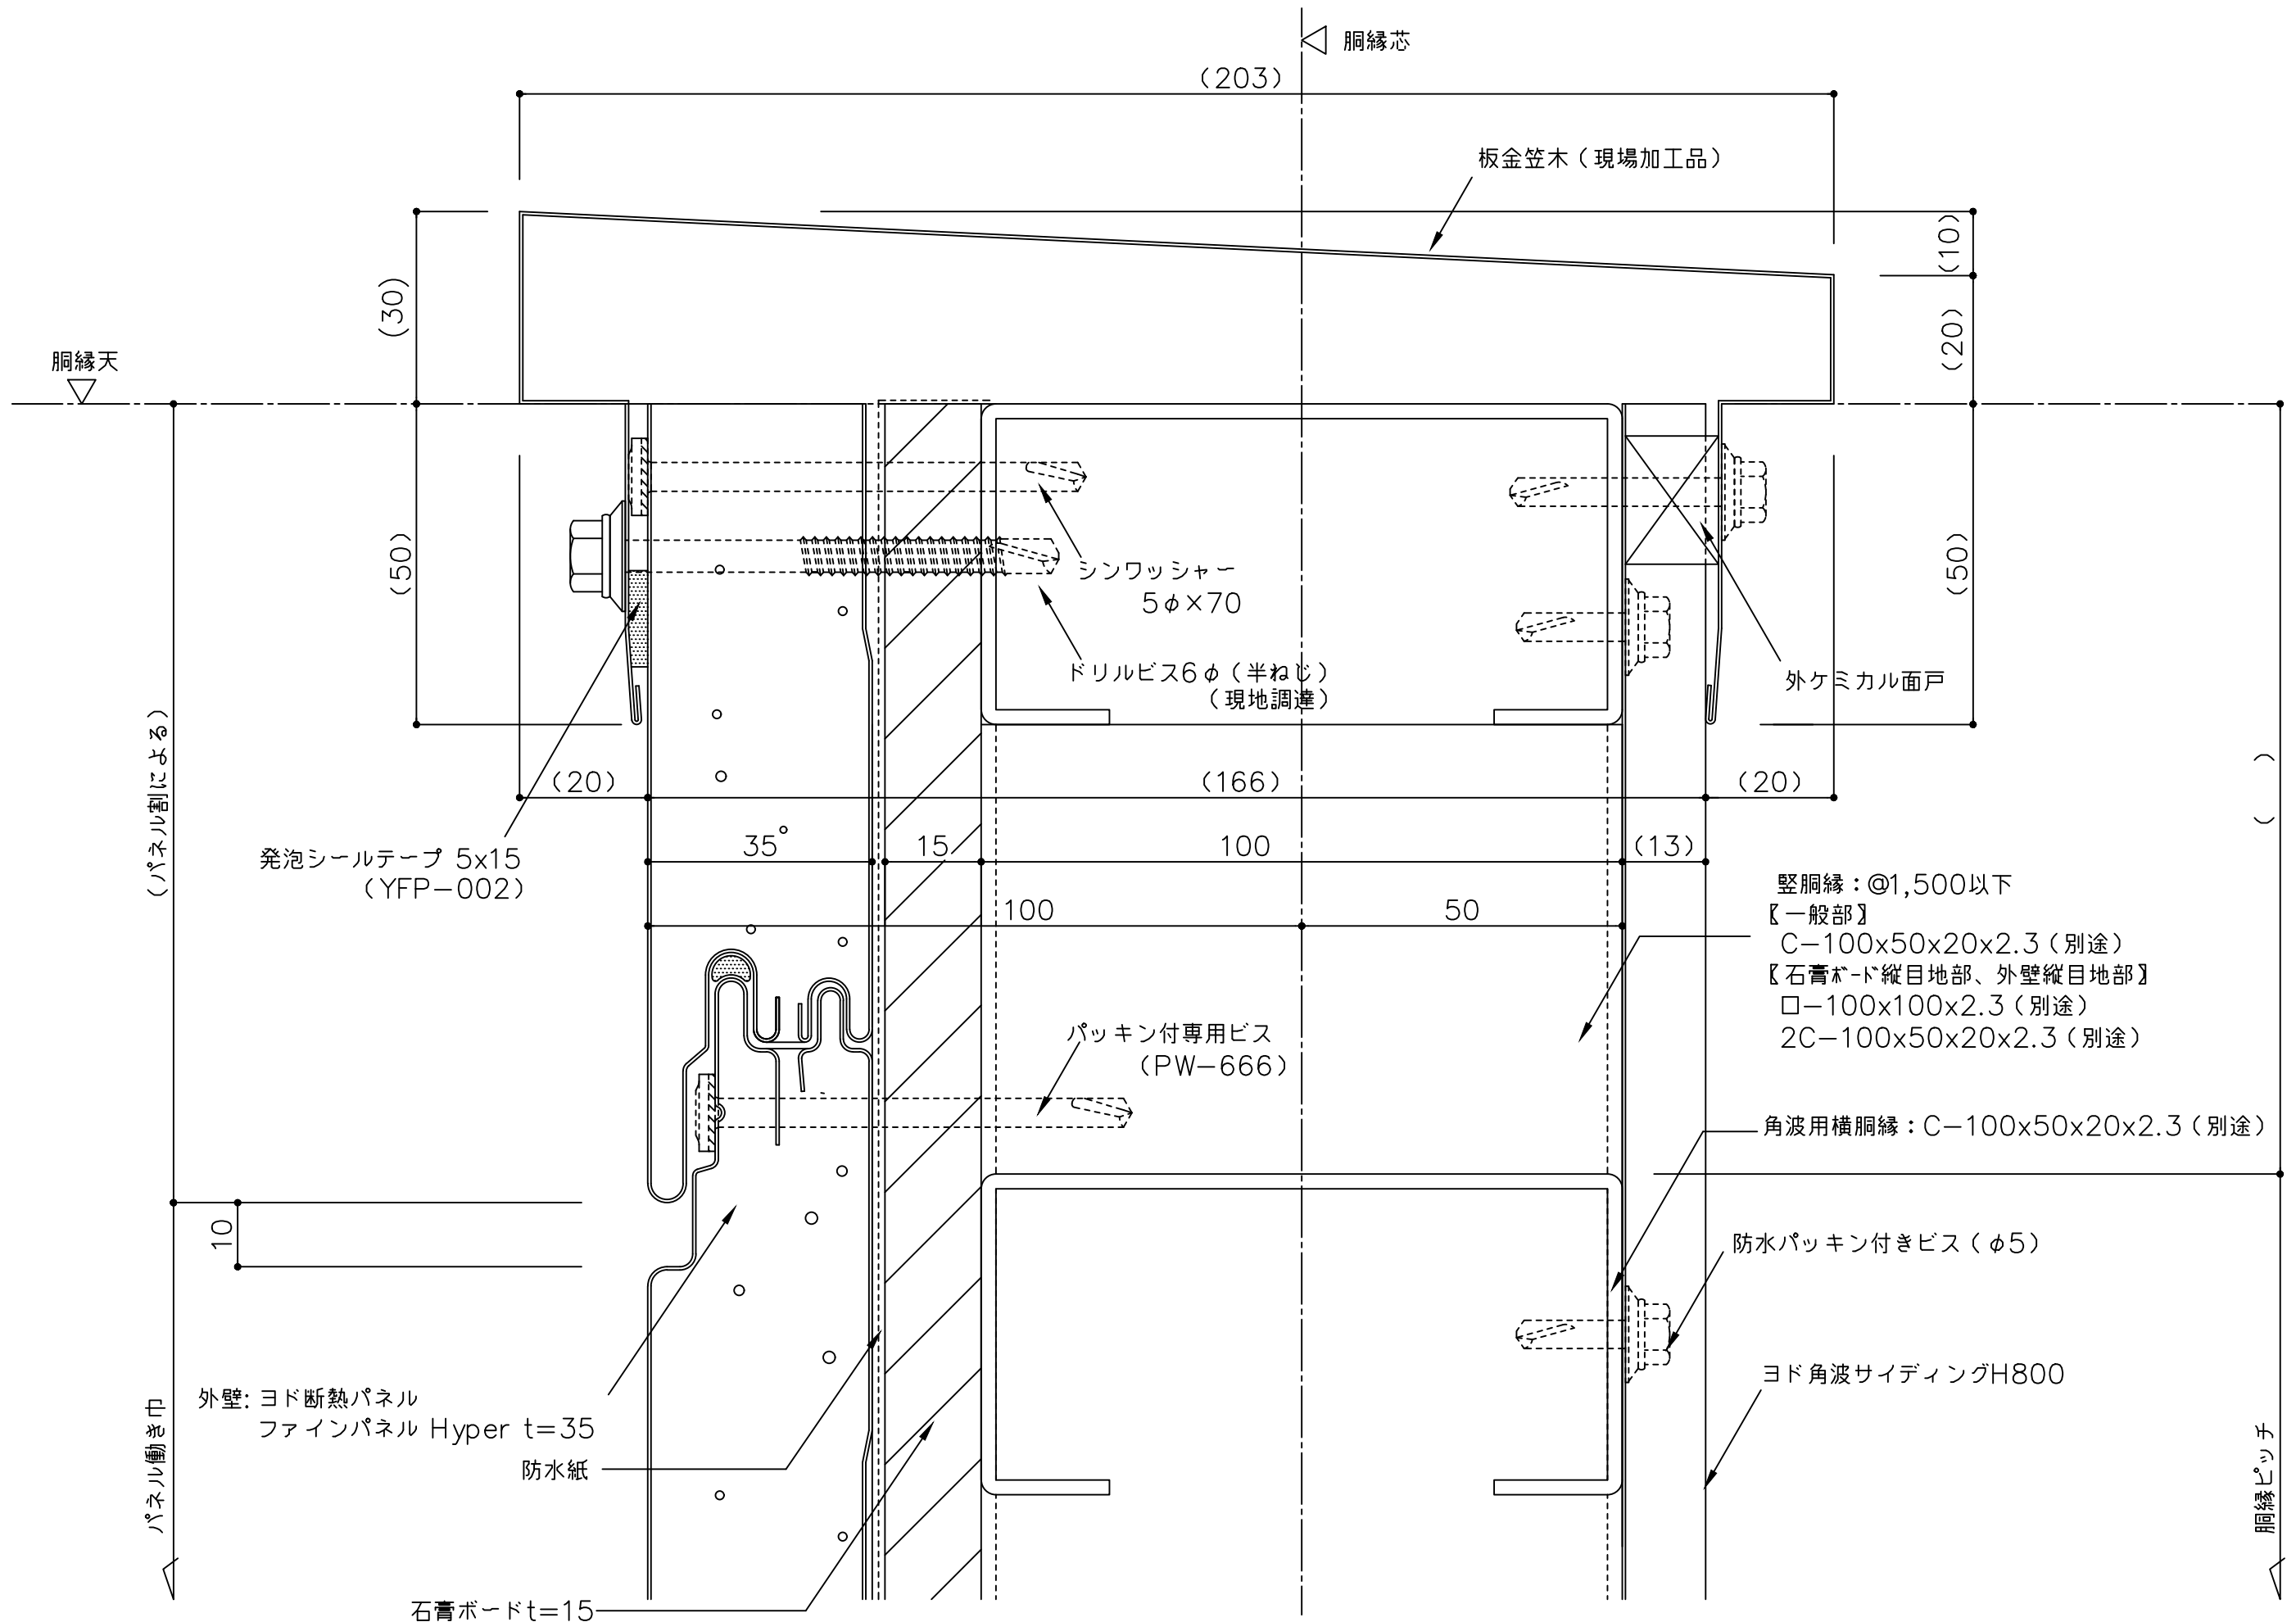

備考	△ () 寸法は設計による	名称	ヨド断熱パネル ファインパネル Hyper t35	製図	担当	承認	日付	2025.10.1	図面 No.	YFP35Y126	
	△	図面名	笠木部詳細図 (横張 板金笠木・PB捨て貼り防火構造仕様)				縮尺	1:1			
	△										
	△										