
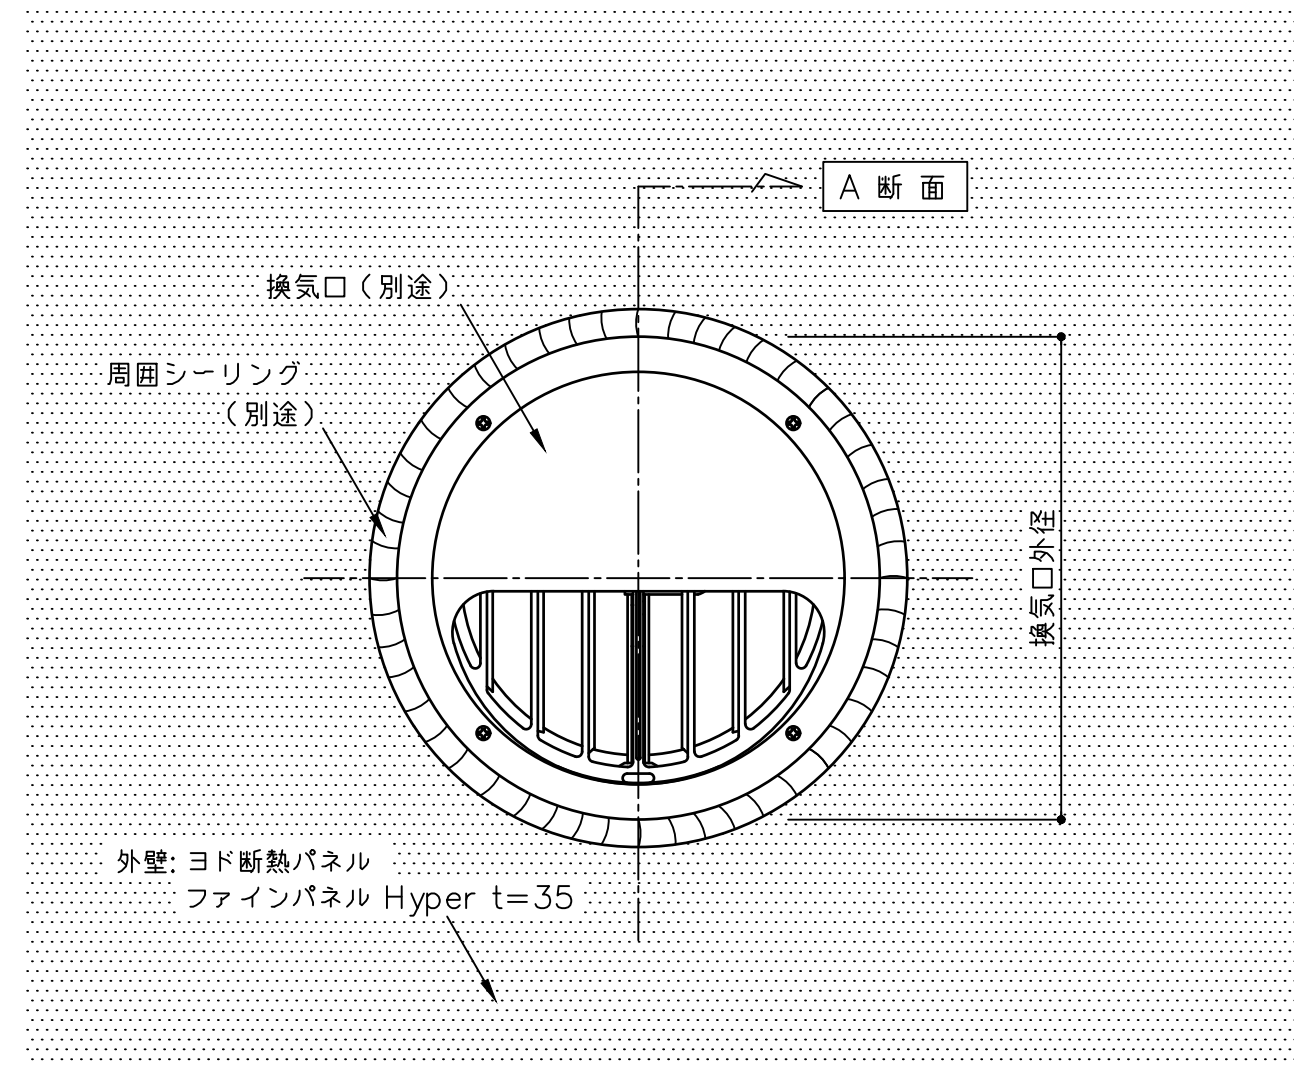


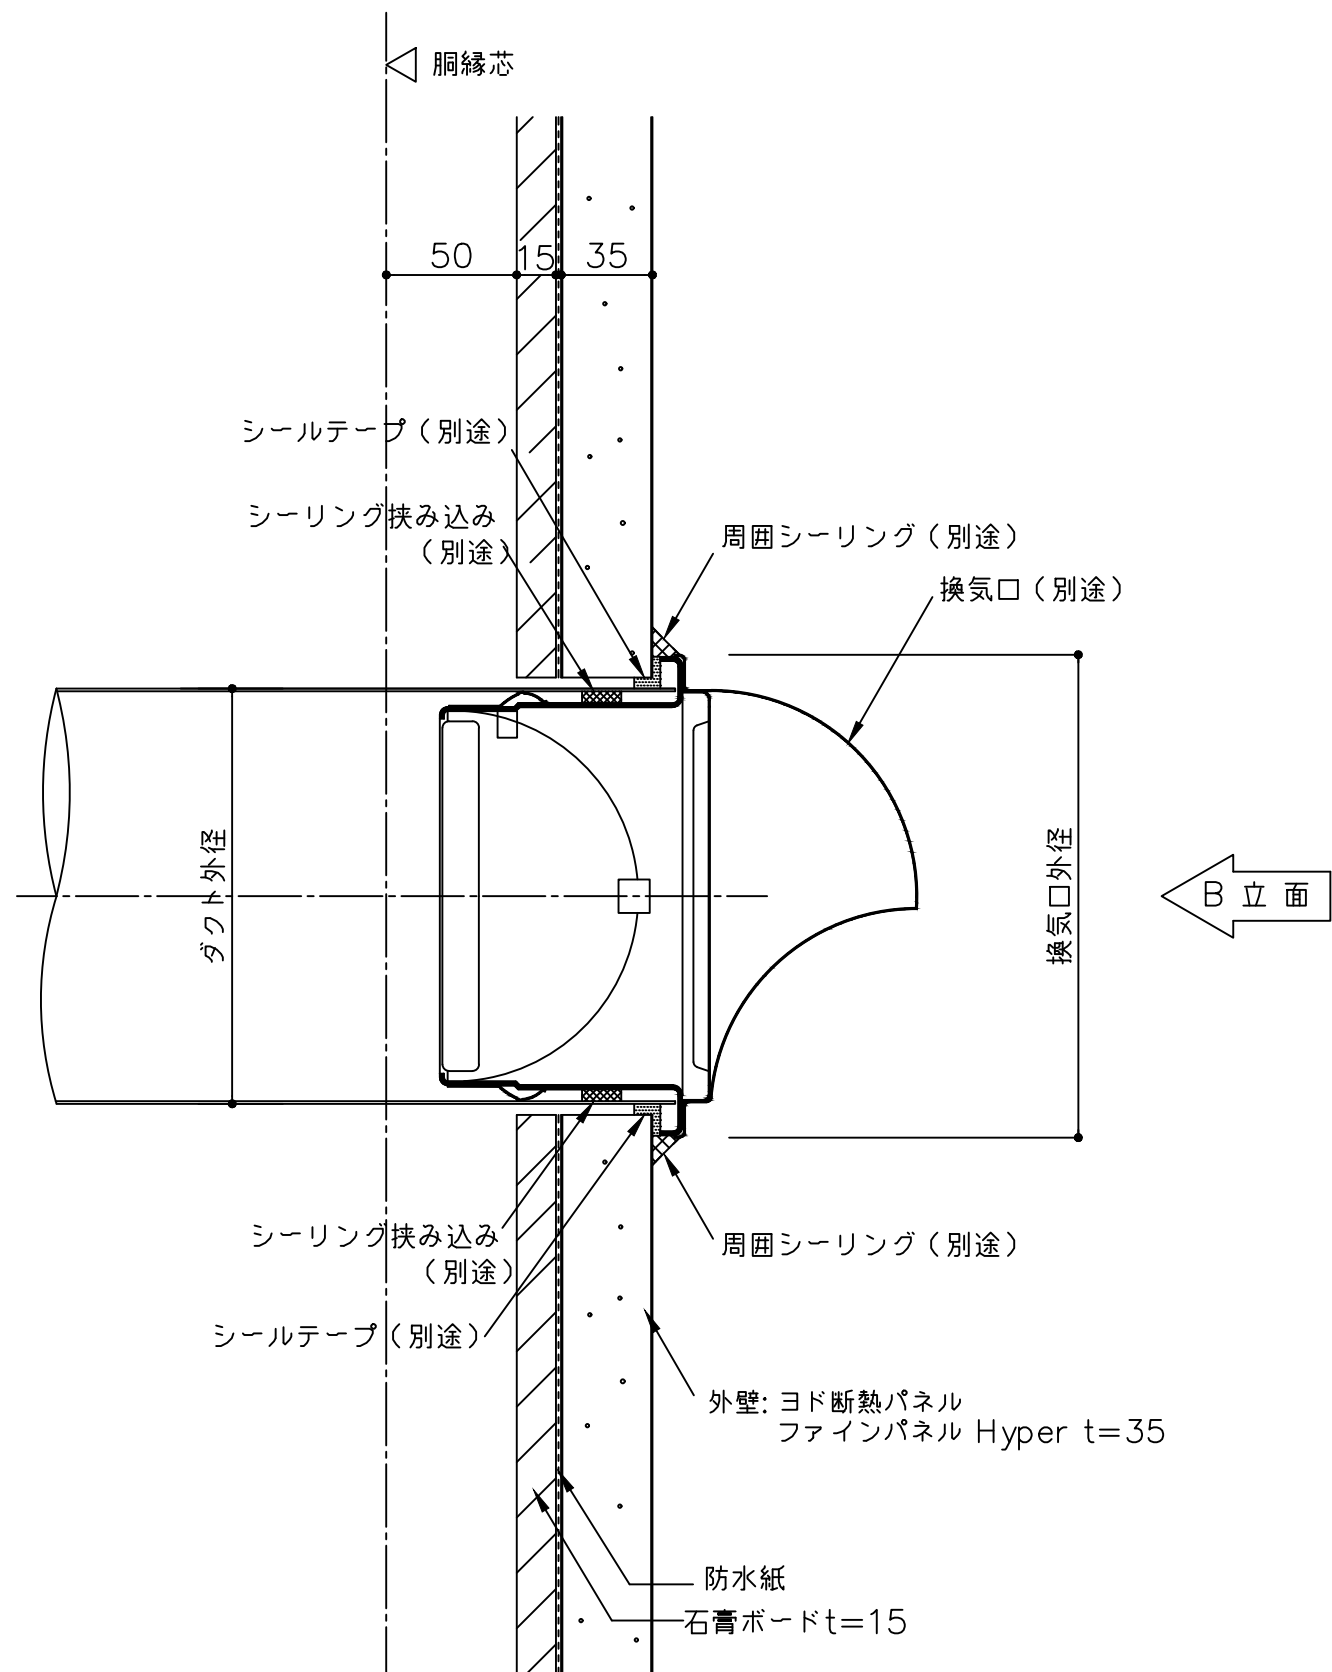

A 断面

備 考	△ () 寸法は設計による	名 称	ヨド断熱パネル ファインパネル Hyper t35	製図	担当	承認	日付	図面 No.	
	△						2025.10.1		
	△						縮 尺		
	△						1:3		
		図面名	換気口部参考図 (横張 丸型・PB捨て貼り防火構造仕様)						