

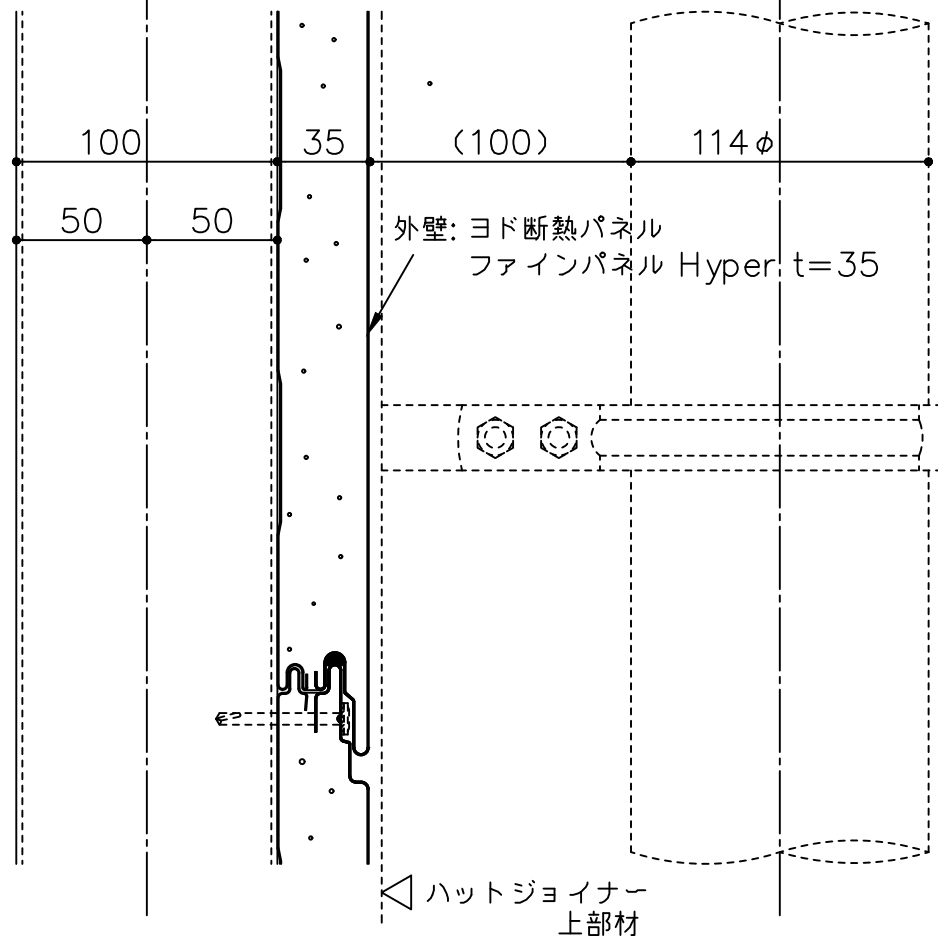


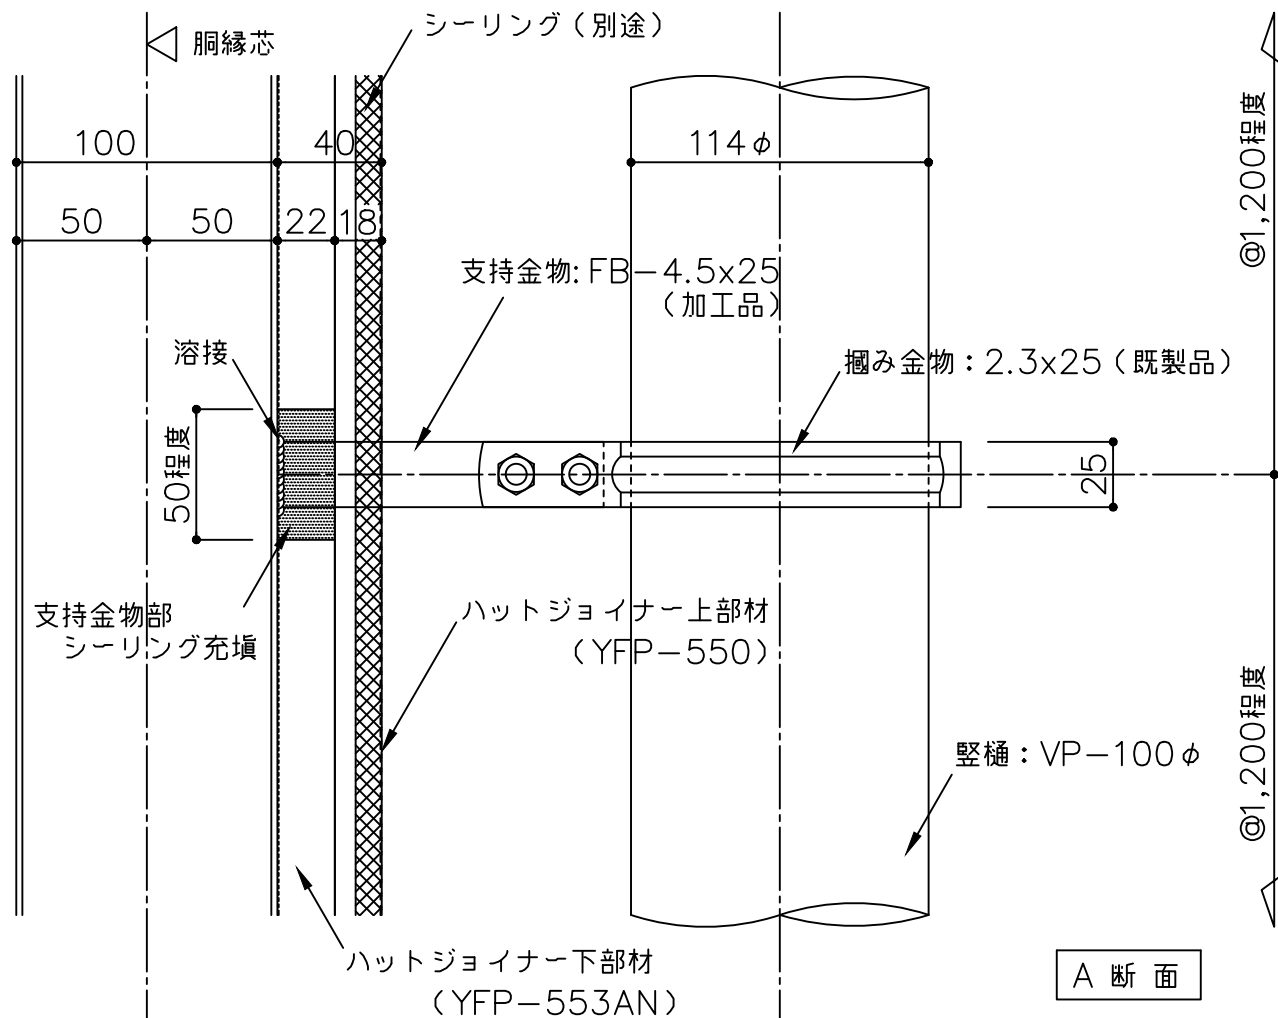


A 断面

A' 断面

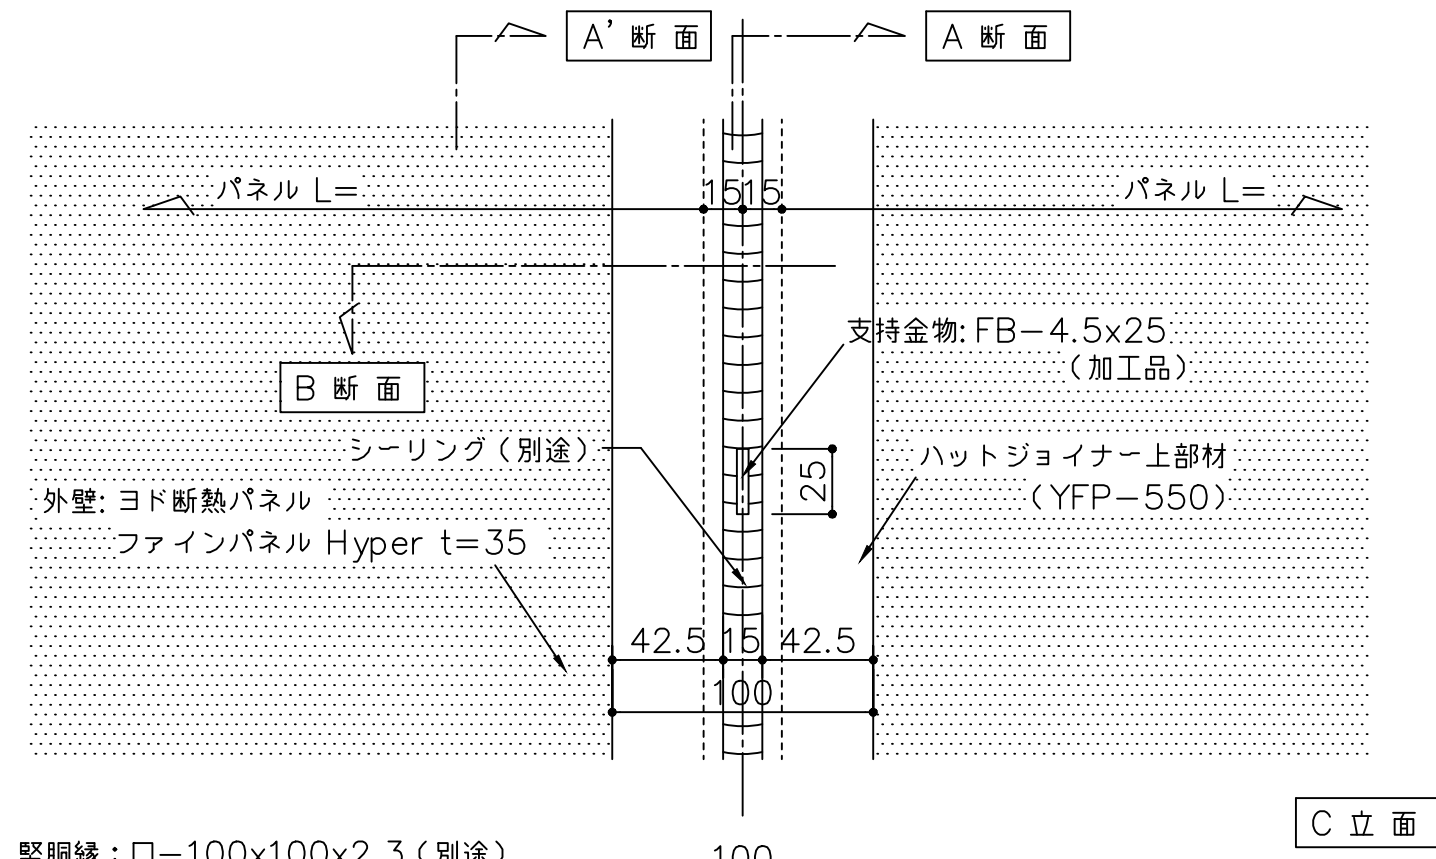

C 立面

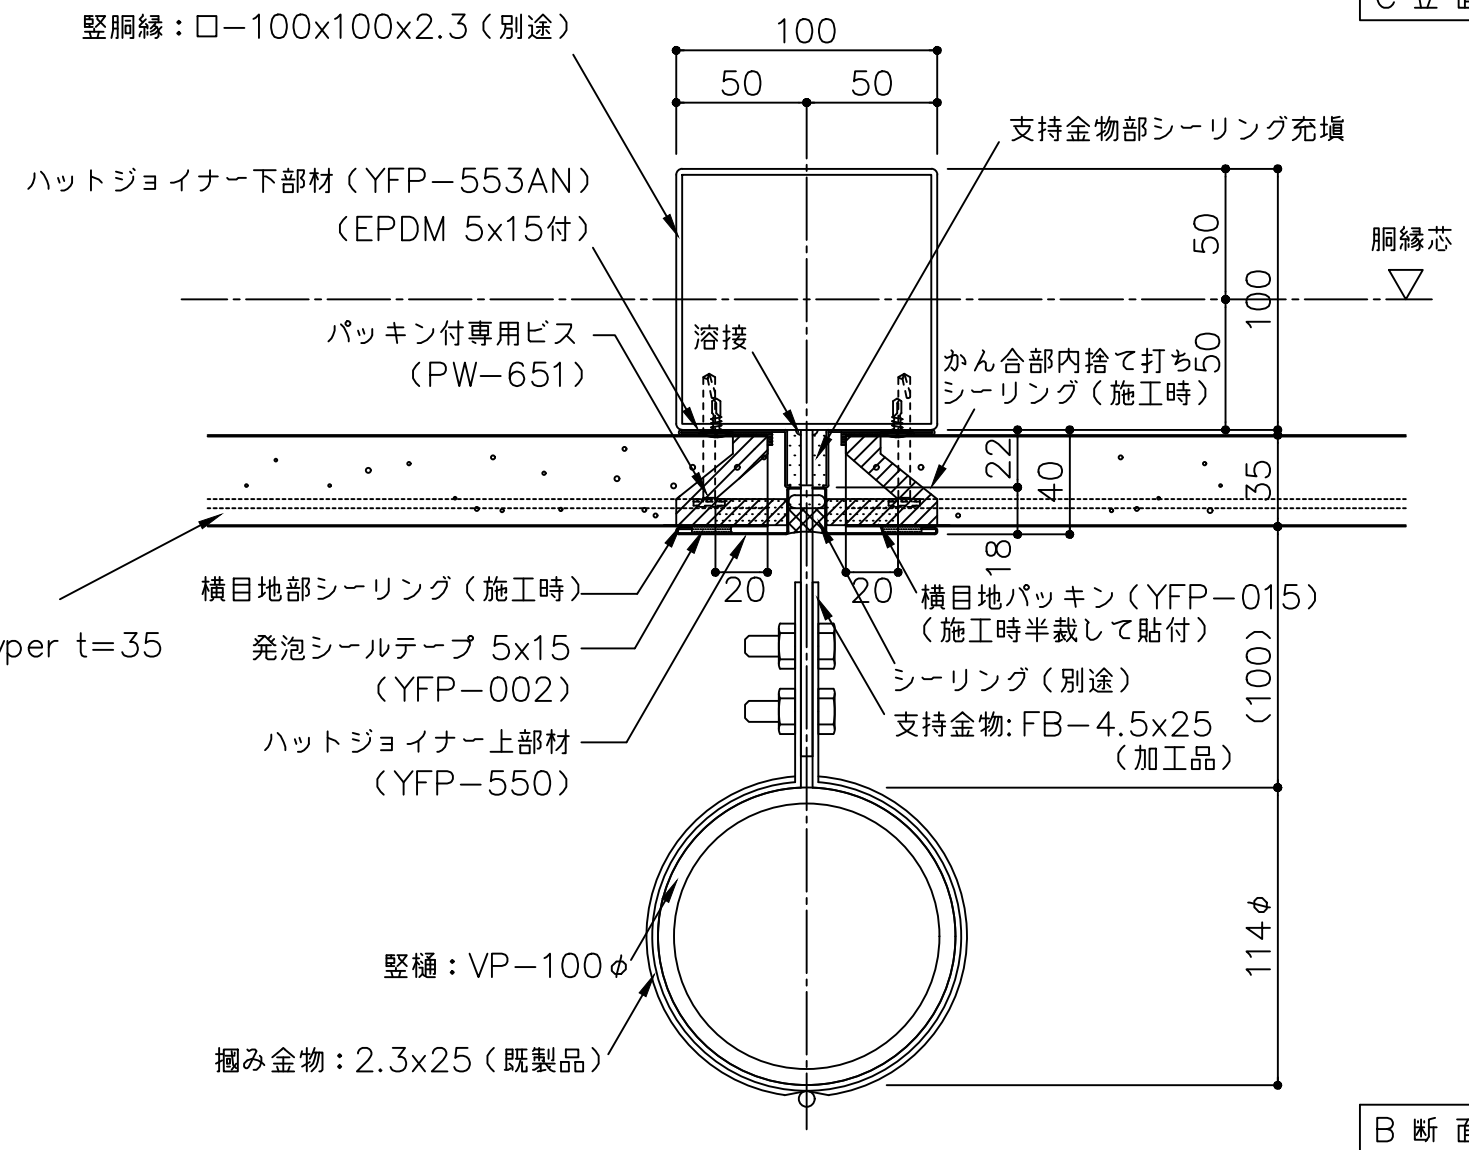

B 断面

|                |                           |    |    |    |           |           |                                                                                       |
|----------------|---------------------------|----|----|----|-----------|-----------|---------------------------------------------------------------------------------------|
| 備考             | 名称                        | 製図 | 担当 | 承認 | 日付        | 図面 No.    |  |
| △ ( ) 寸法は設計による | ヨド断熱パネル ファインパネル Hyper t35 |    |    |    | 2025.10.1 | YFP35Y181 |                                                                                       |
|                | 図面名                       |    |    |    | 縮尺        | 1:3       |                                                                                       |