




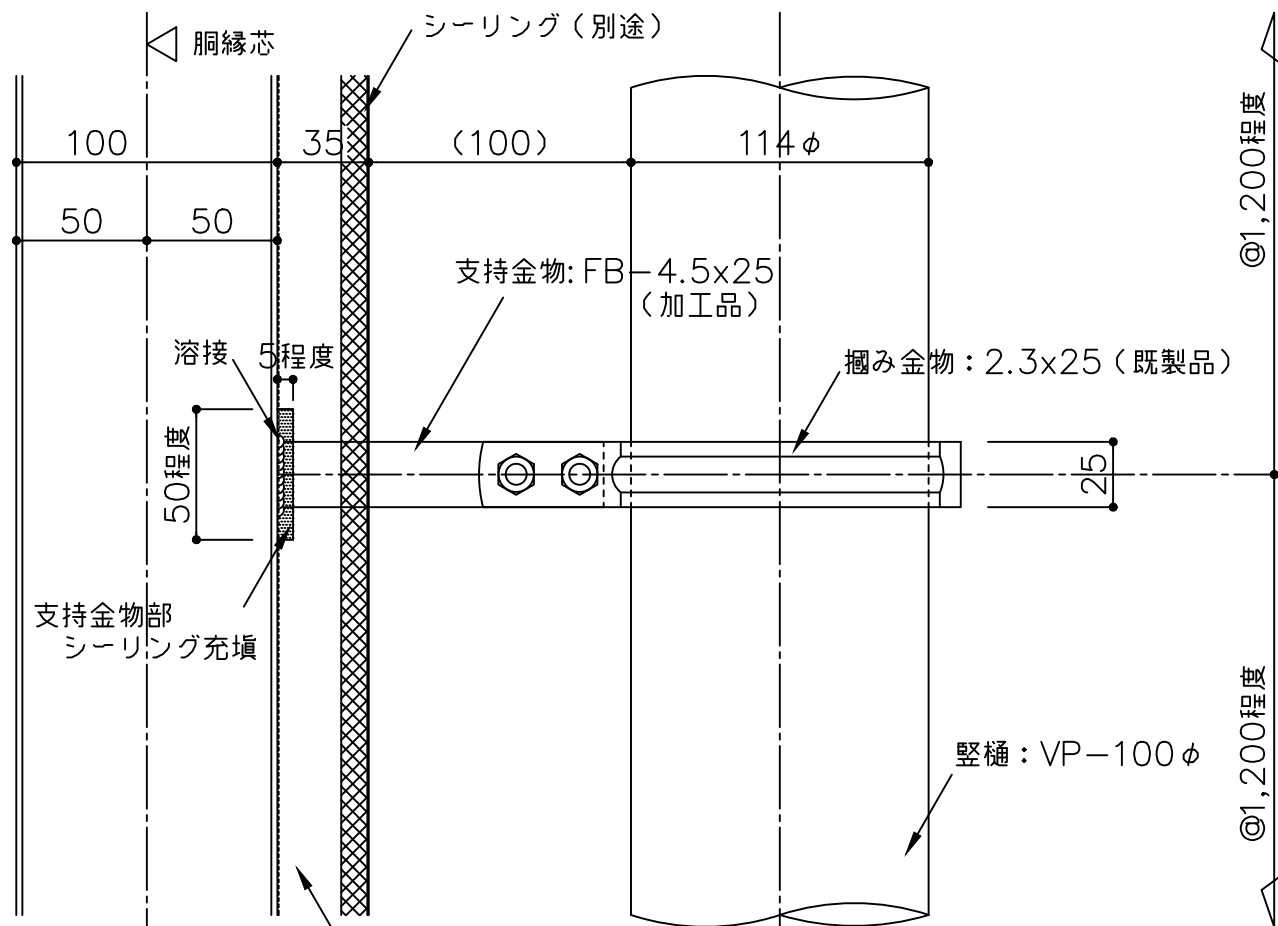


A 断面

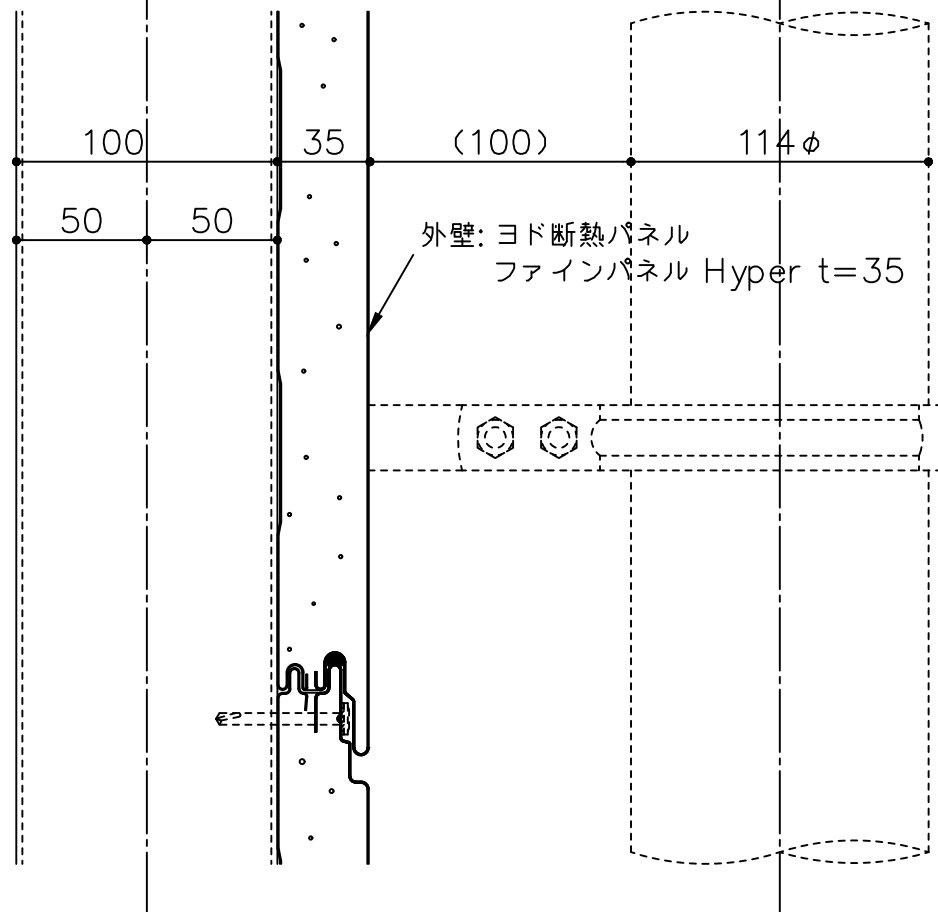

A' 断面

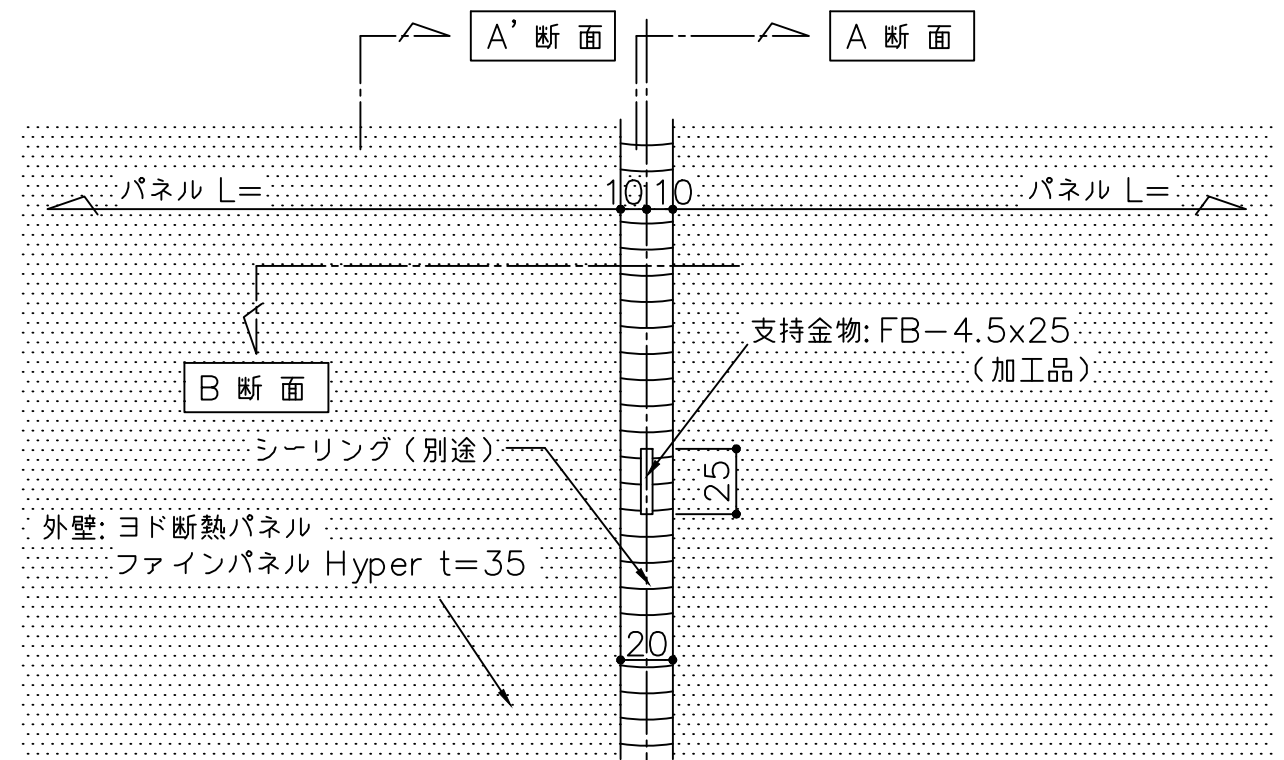

C 立面

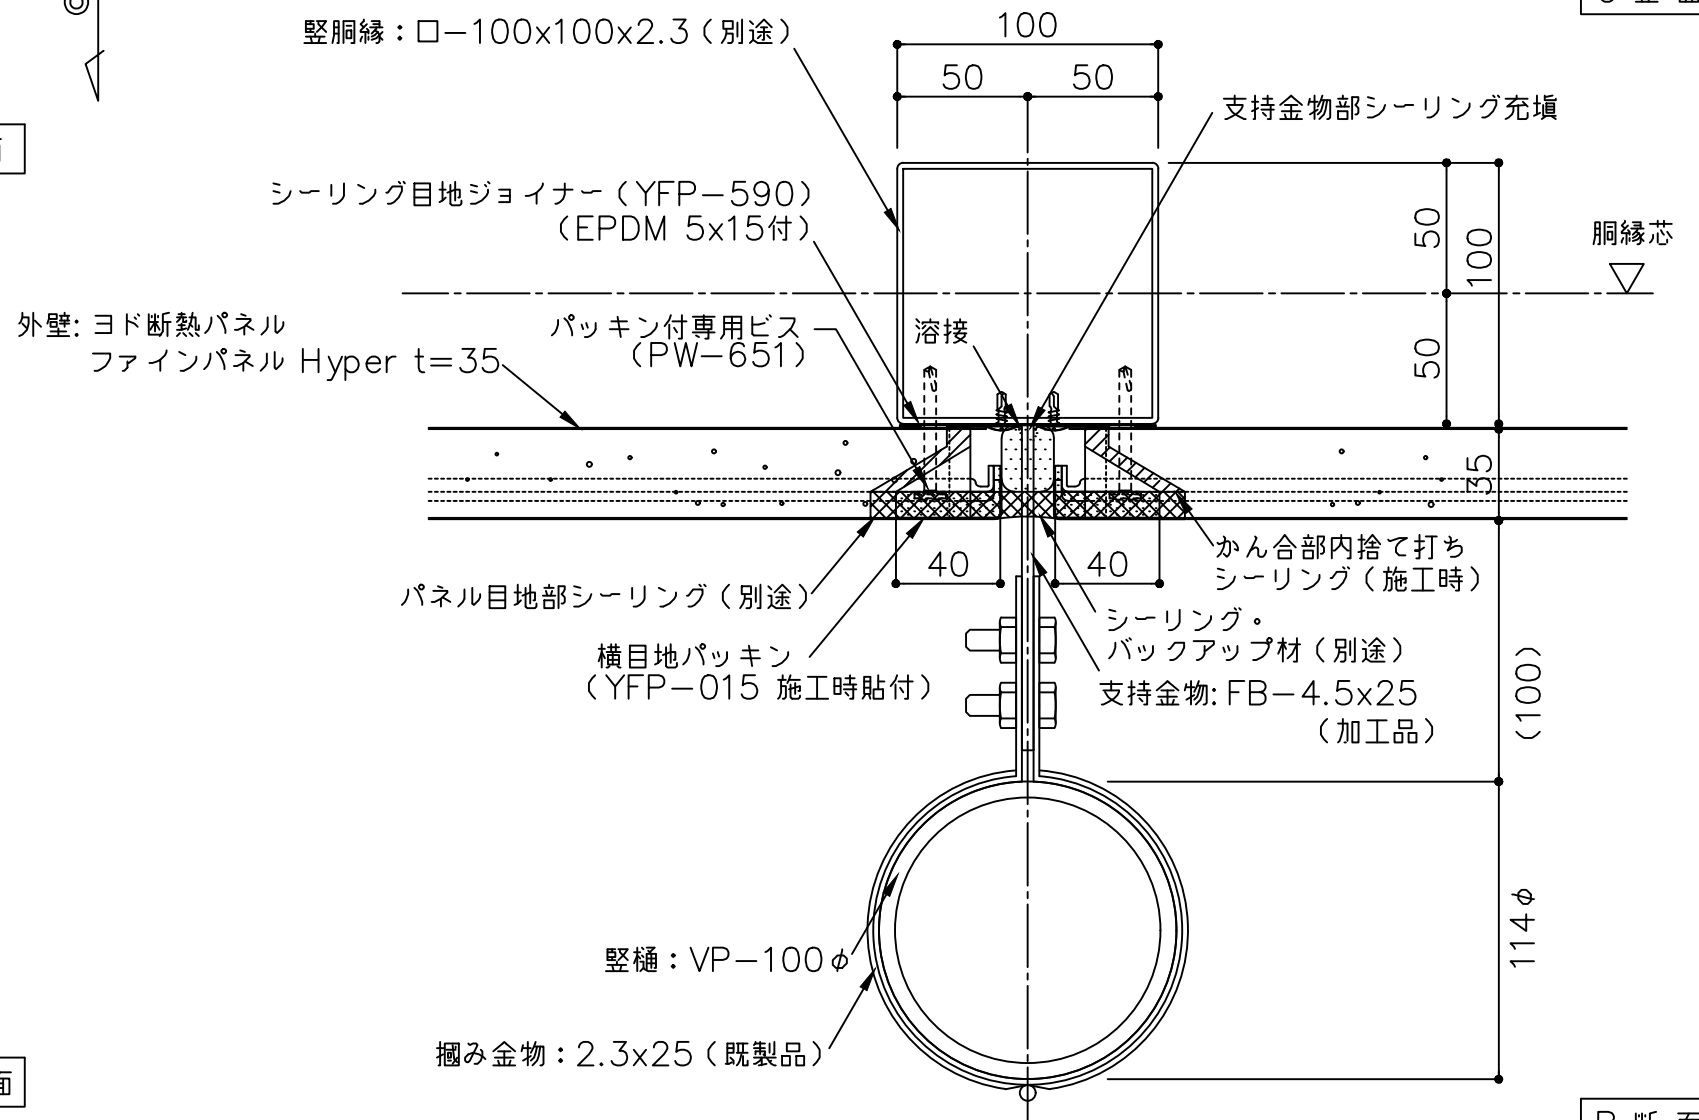

B 断面

備考	名称	製図	担当	承認	日付	図面 No.	
	ヨド断熱パネル ファインパネル Hyper t35				2025.10.1	YFP35Y182	
	図面名				縮尺	1:3	