



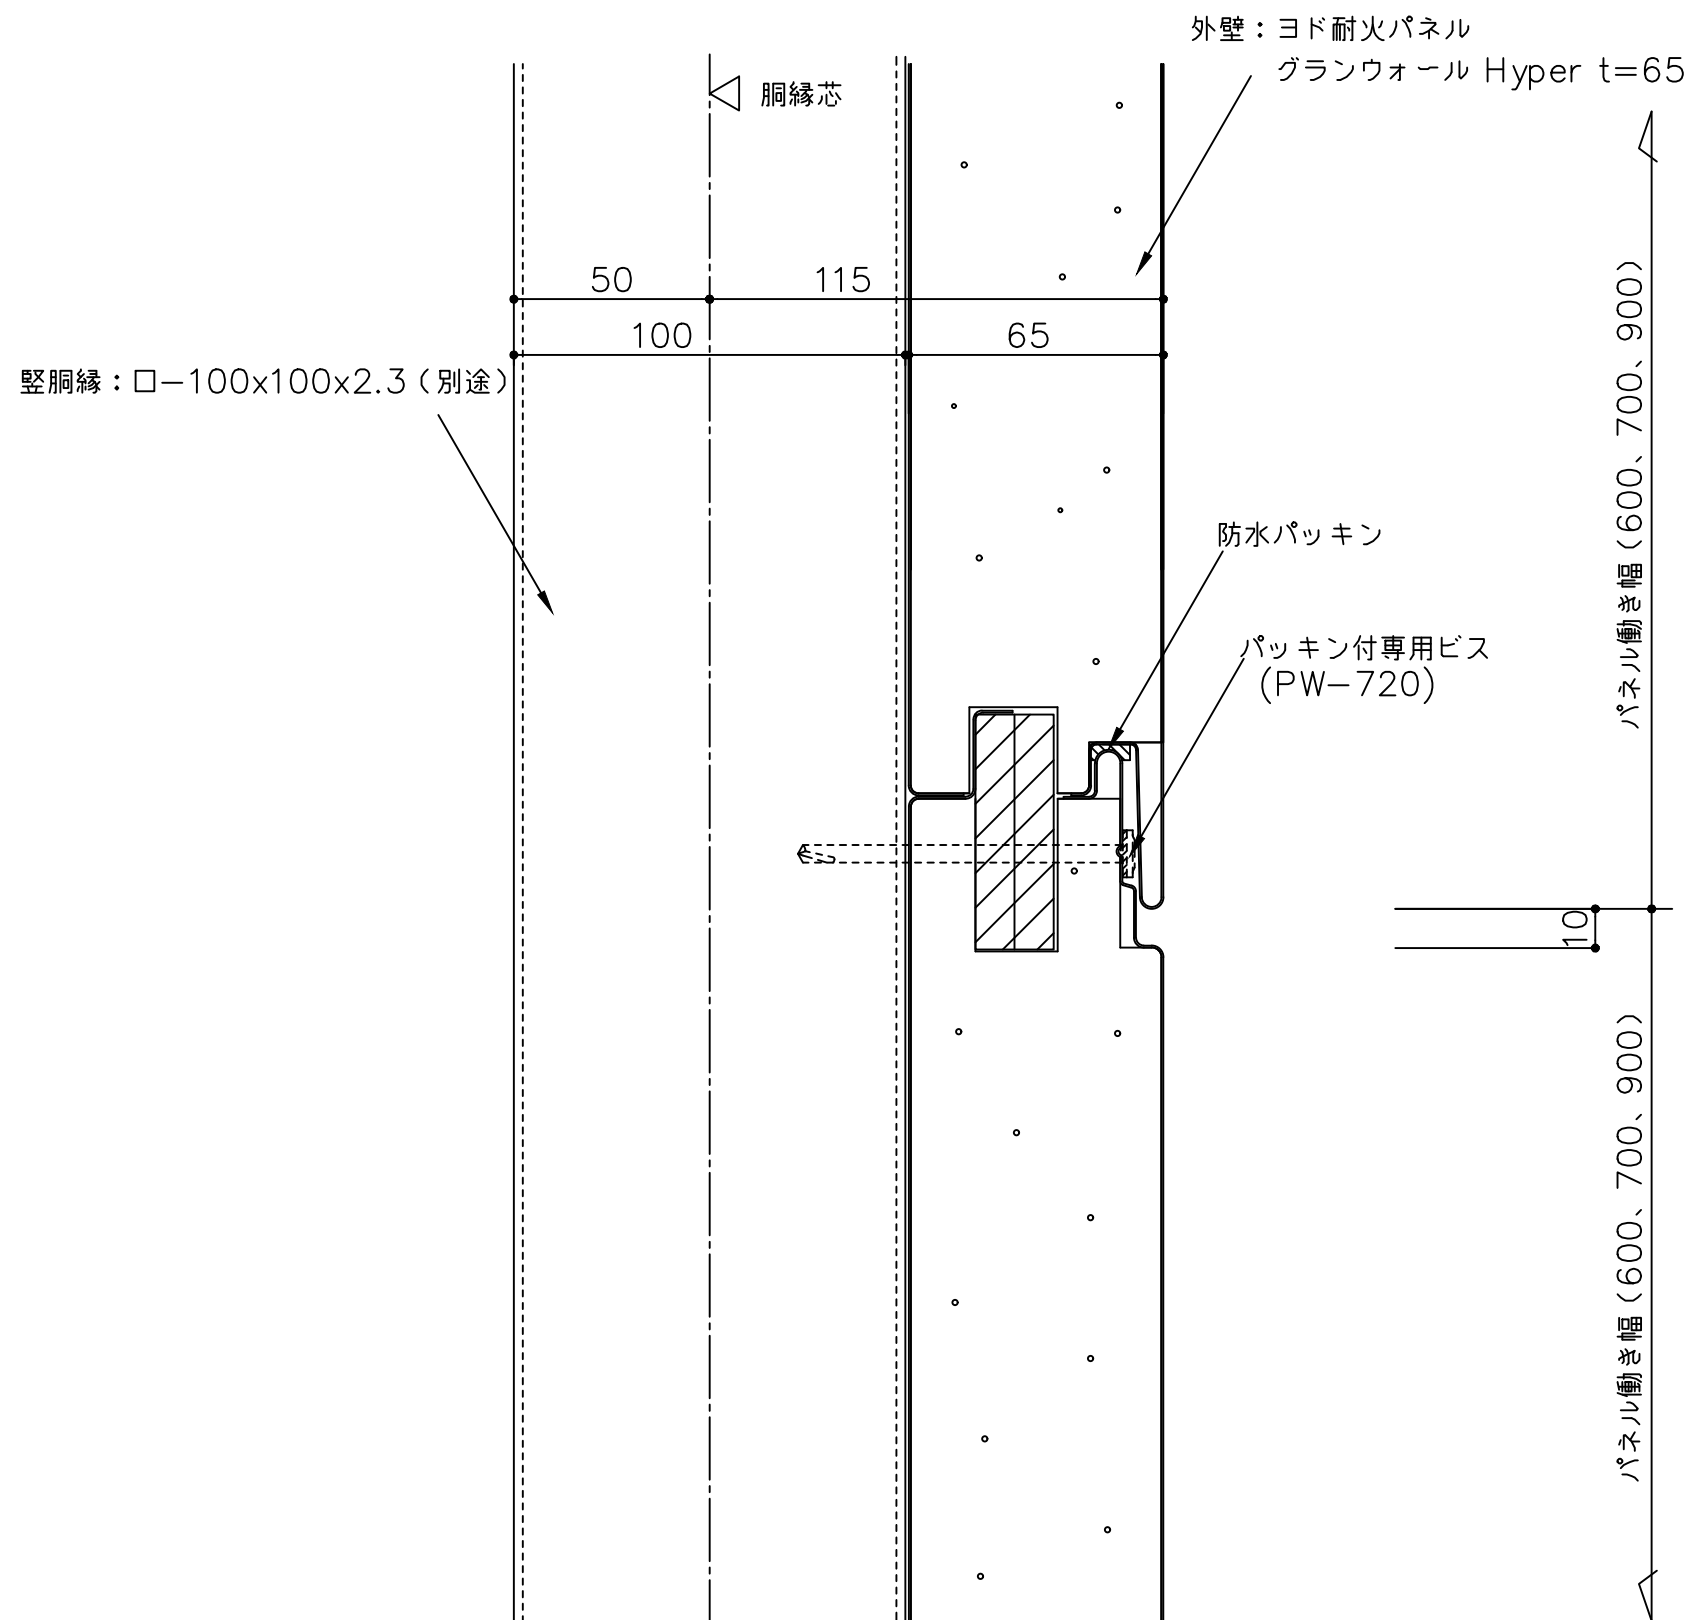

かん合部詳細図 1:2

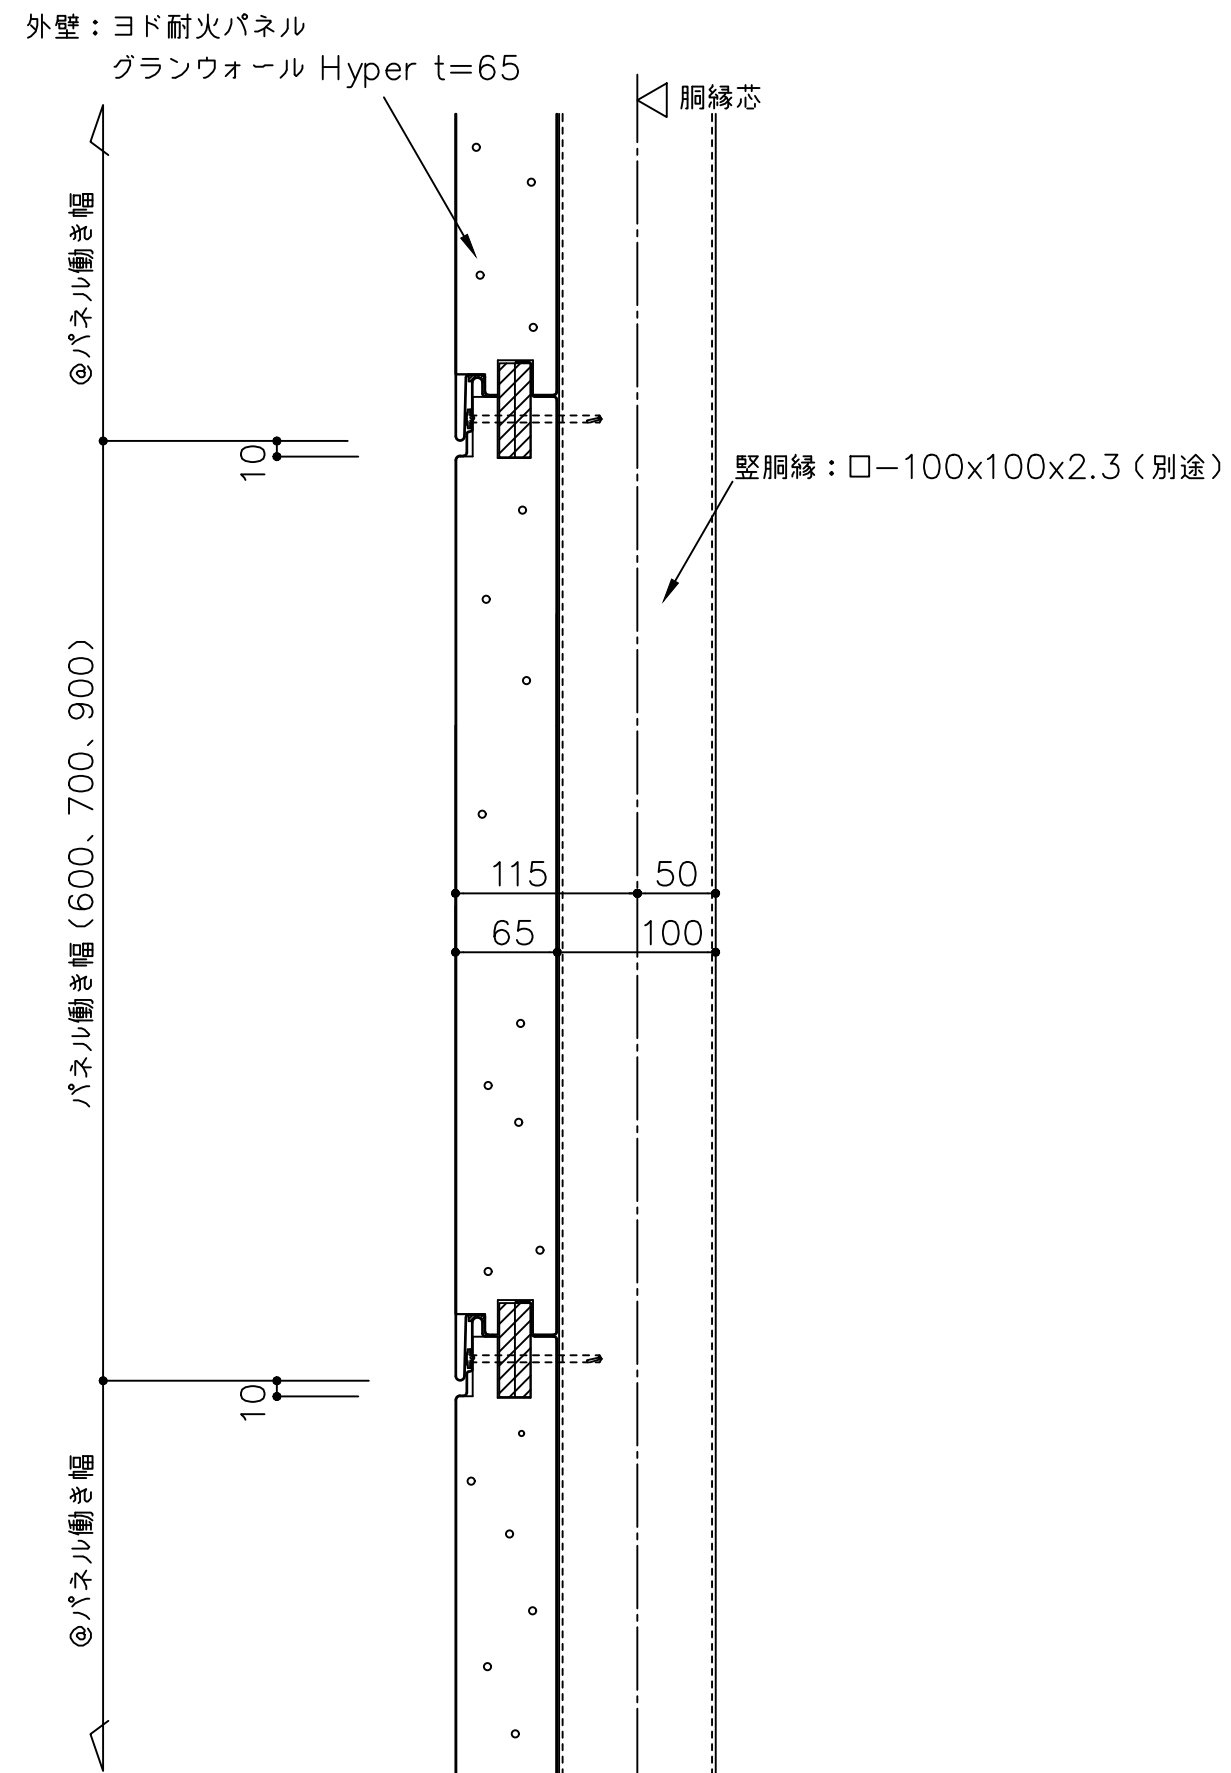

断面図 1:5

備考	名称	ヨド耐火パネル グランウォール Hyper t65	製図	担当	承認	日付	2025.10.1	図面 No.	YTP65Y001	
	図面名	かん合部詳細図 (横張)				縮尺	1:2 1:5			