


外壁：ヨド耐火パネル
グランウォール Hyper t=65

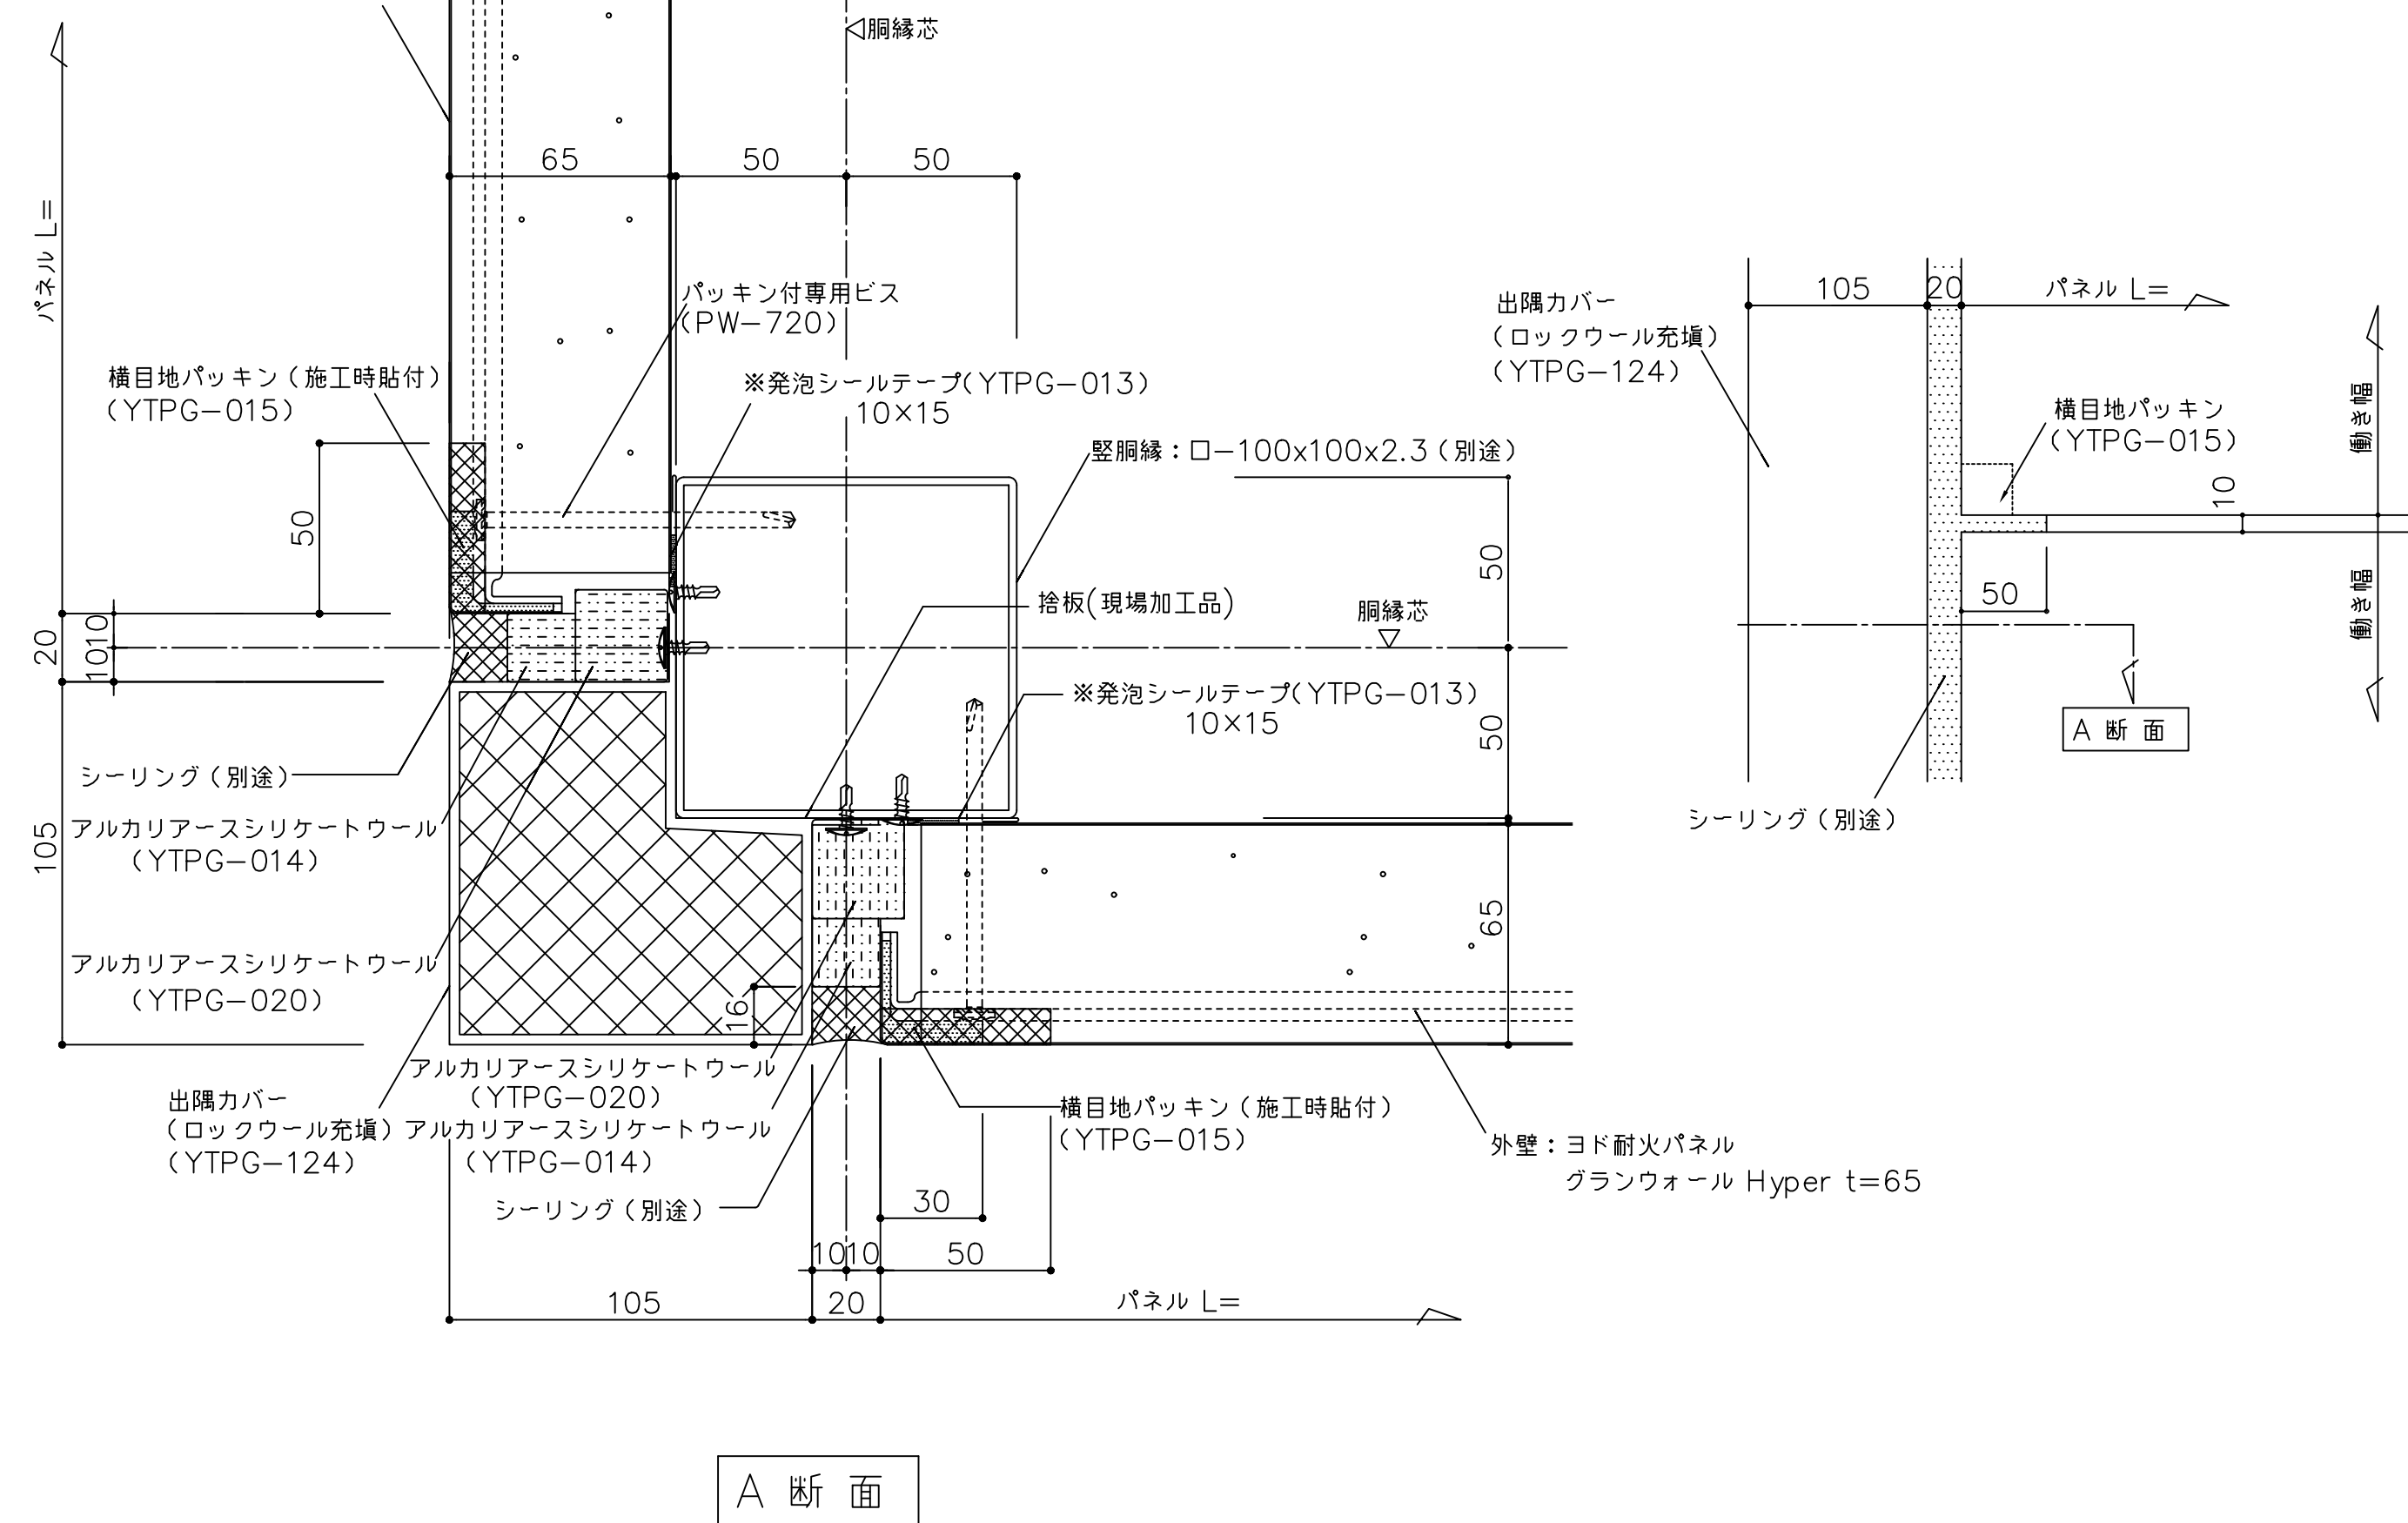

※捨板へ取り付ける発泡シールテープはパネル裏面材と芯材をまたぐ様に取り付ける事

備考	名称	ヨド耐火パネル グランウォール Hyper t65	製図	担当	承認	日付	2025.10.1	図面 No.	YTP65Y081	
	図面名	出隅部詳細図 (横張 標準仕様)				縮尺	1:2			