


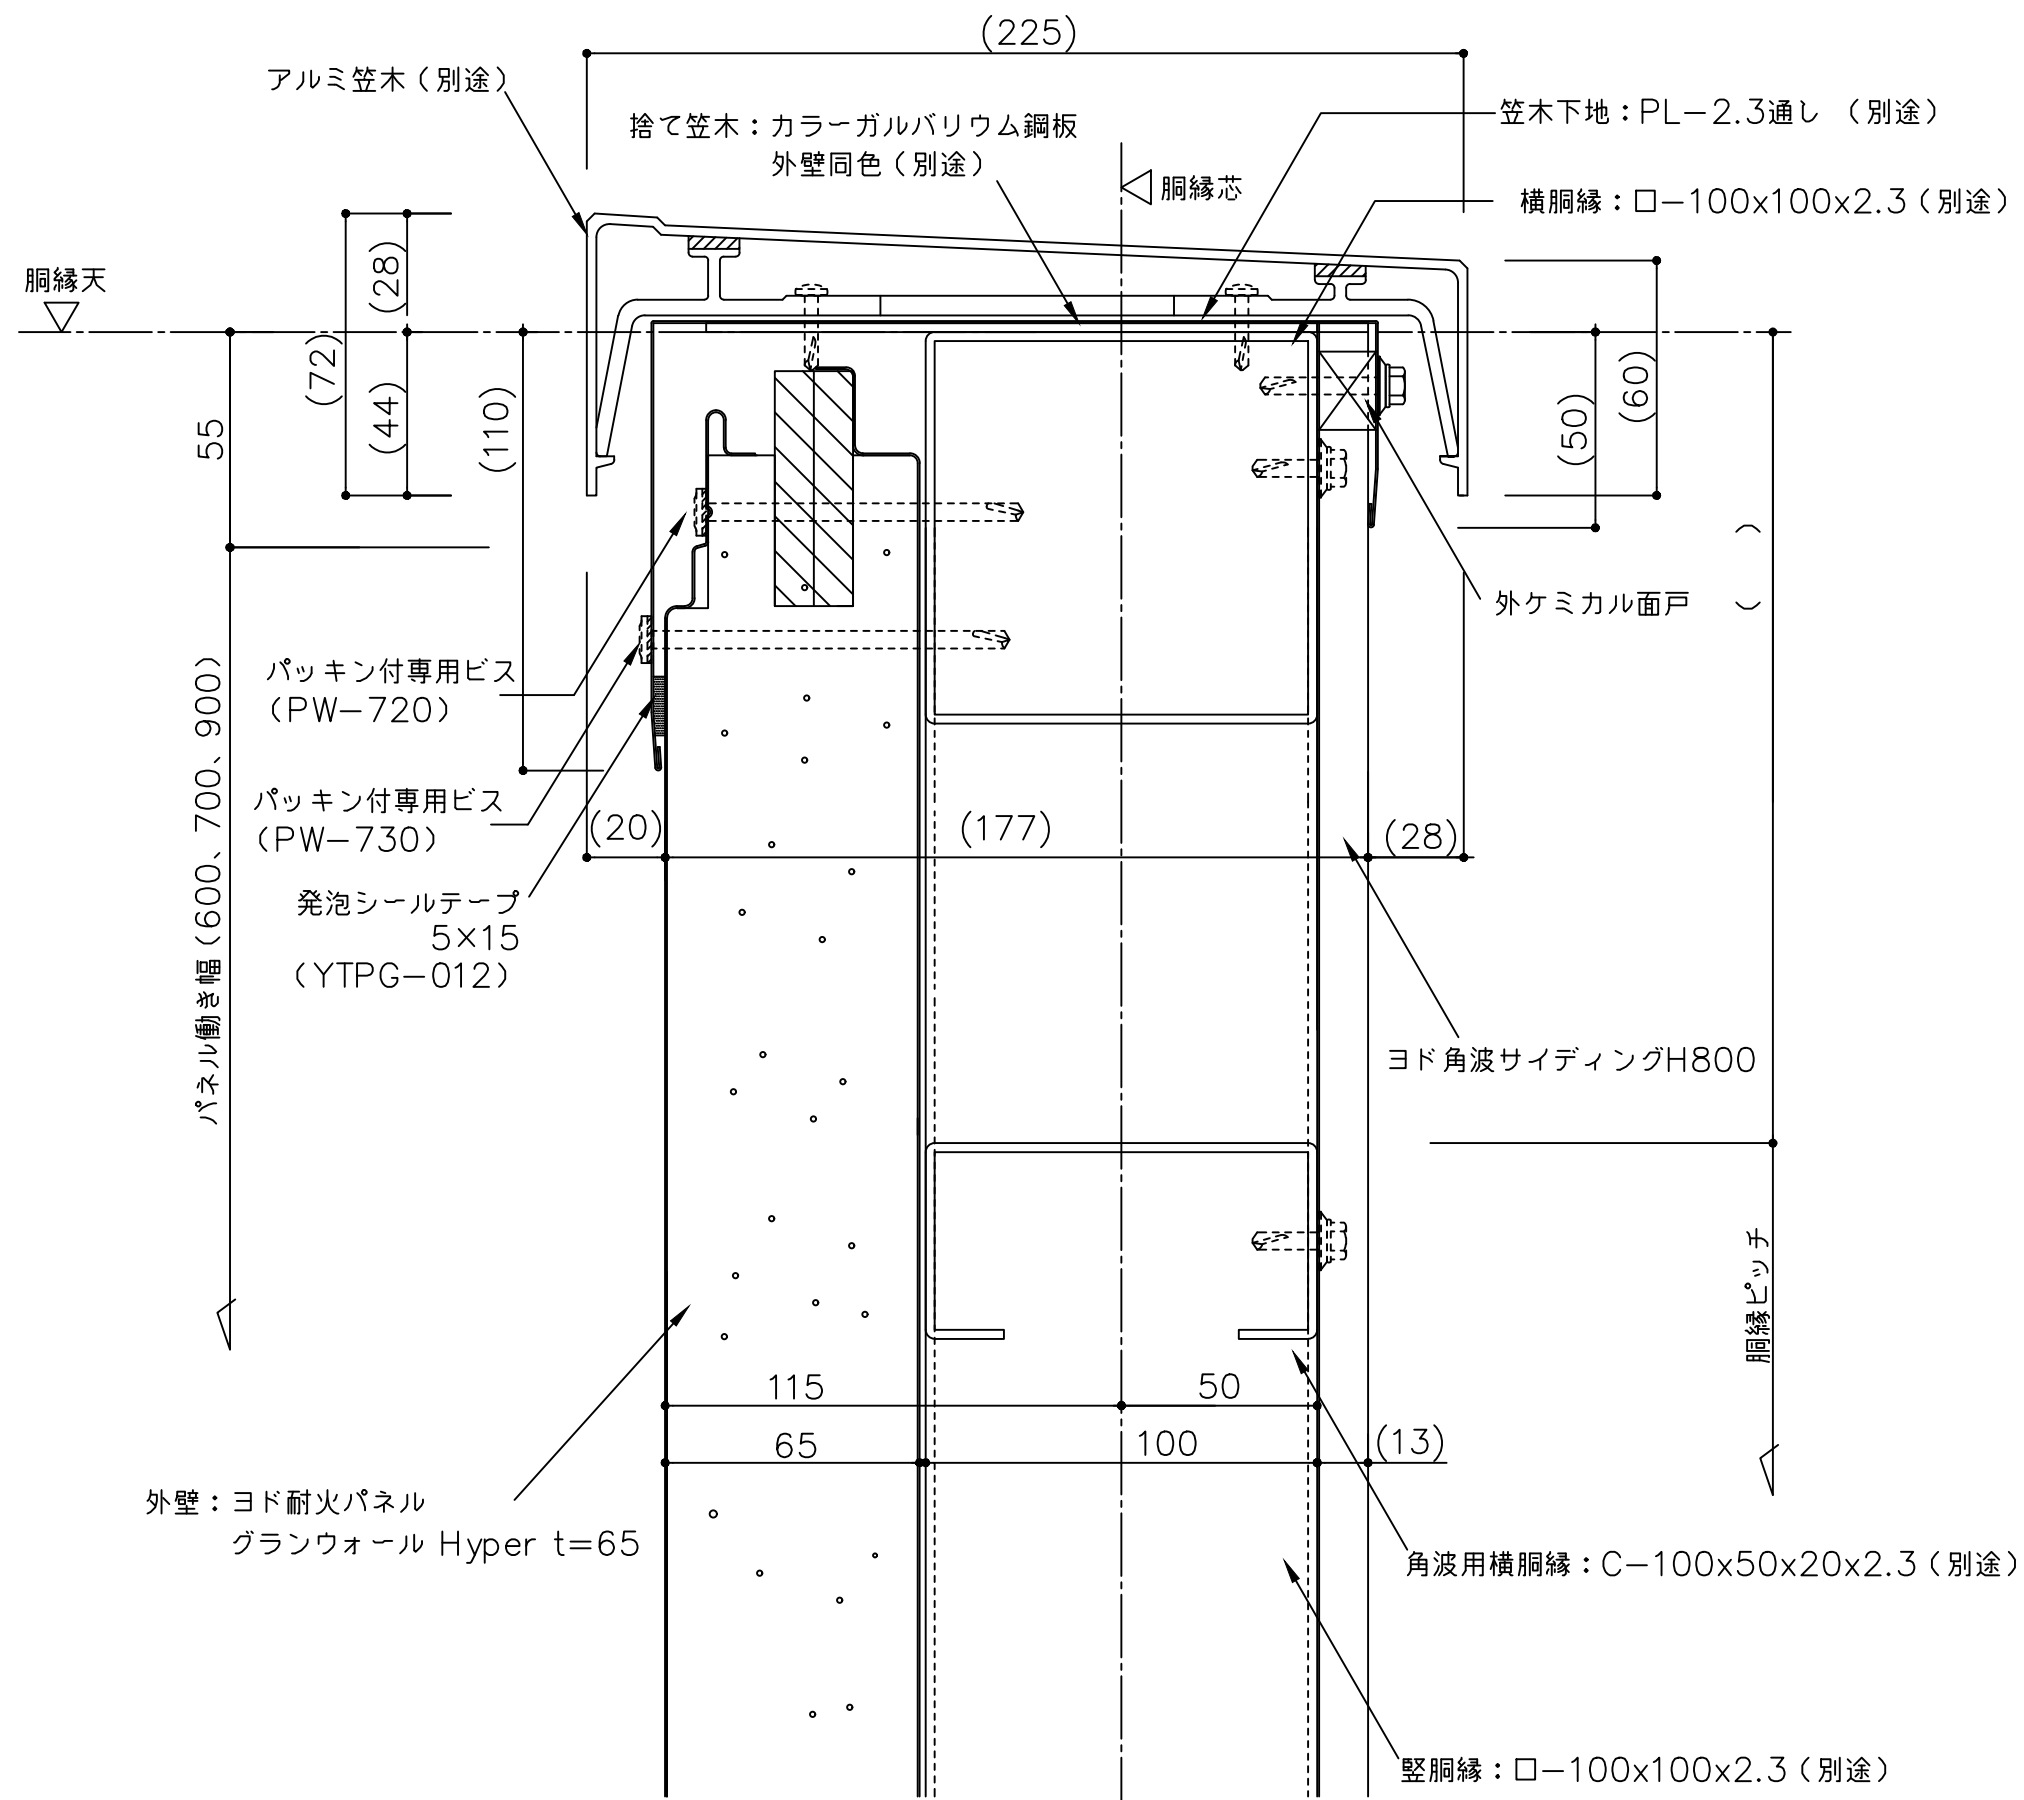

備 考	名 称	製図	担当	承認	日付	図面 No.	
	ヨド耐火パネル グランウォール Hyper t65				2025.10.1		
	図面名				縮 尺	YTP65Y121	
	笠木部詳細図（横張 アルミ笠木 割付あり）				1:2		