


※山高の5倍以内（755）

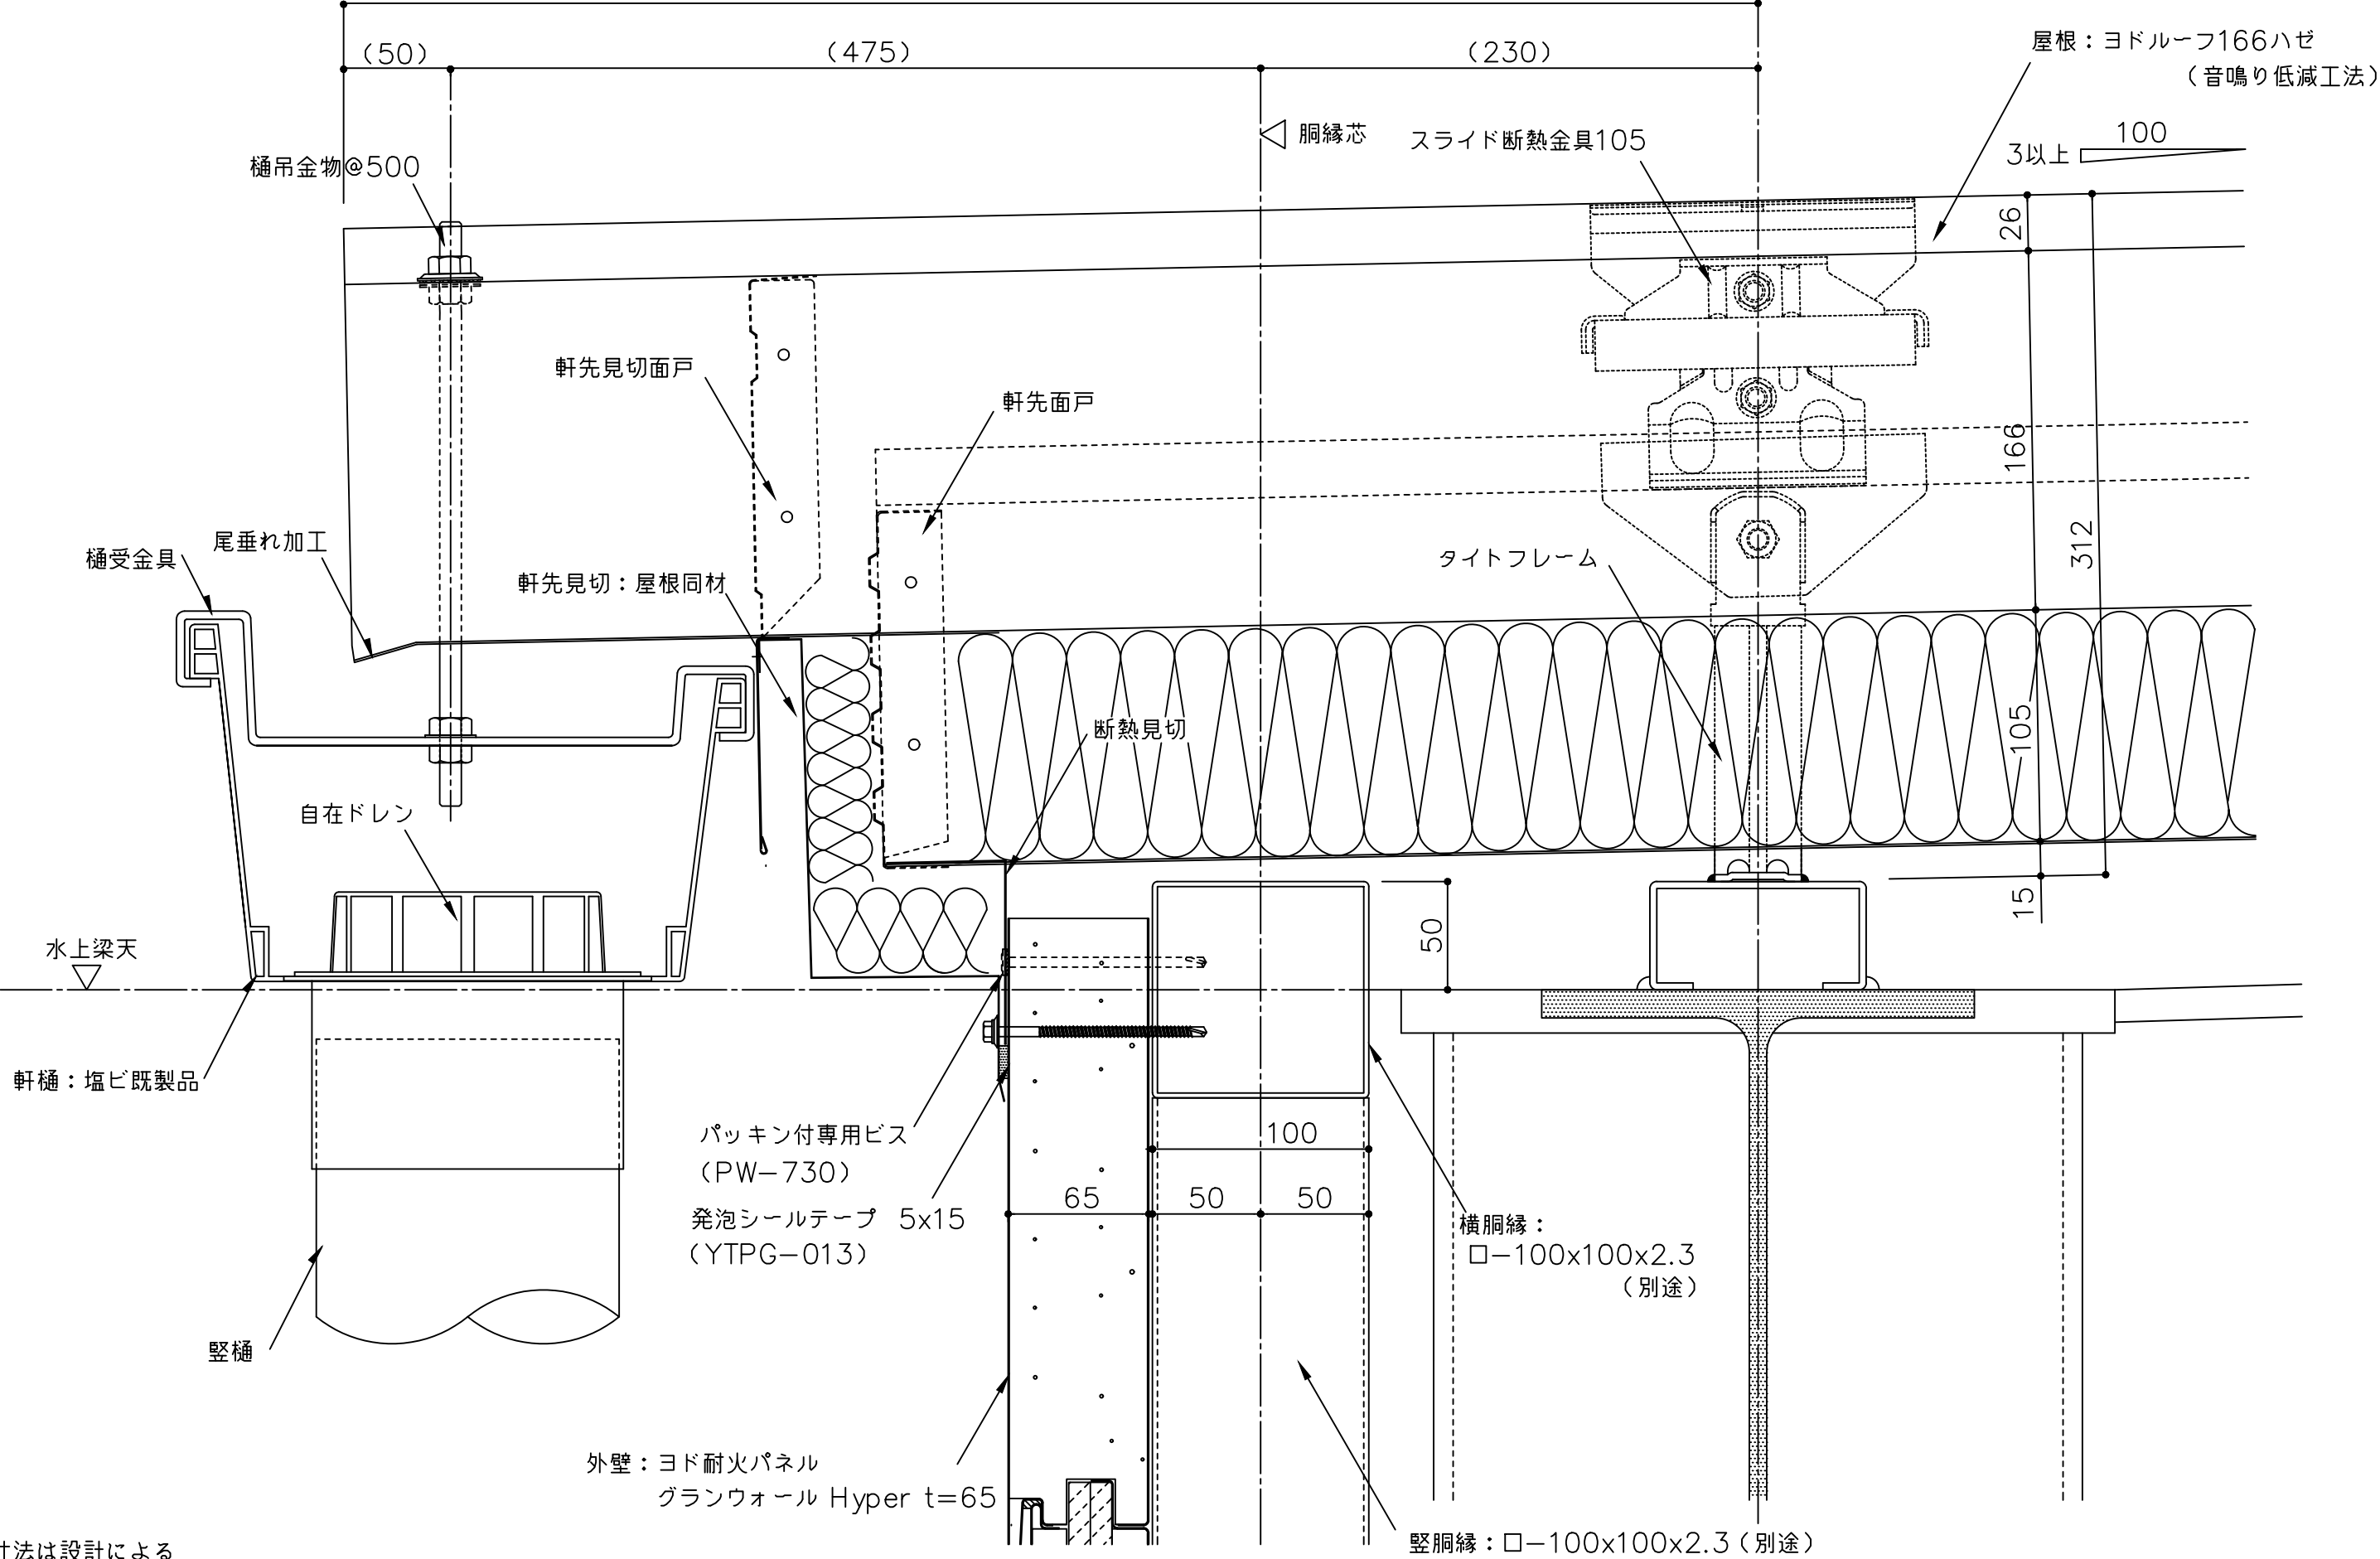

() 寸法は設計による

備考	名称	ヨド耐火パネル グランウォール Hyper t65	製図	担当	承認	日付	2025.10.1	図面 No.	YTP65Y151	
	図面名	屋根取合詳細図（横張 軒先部）				縮尺	1:3			