
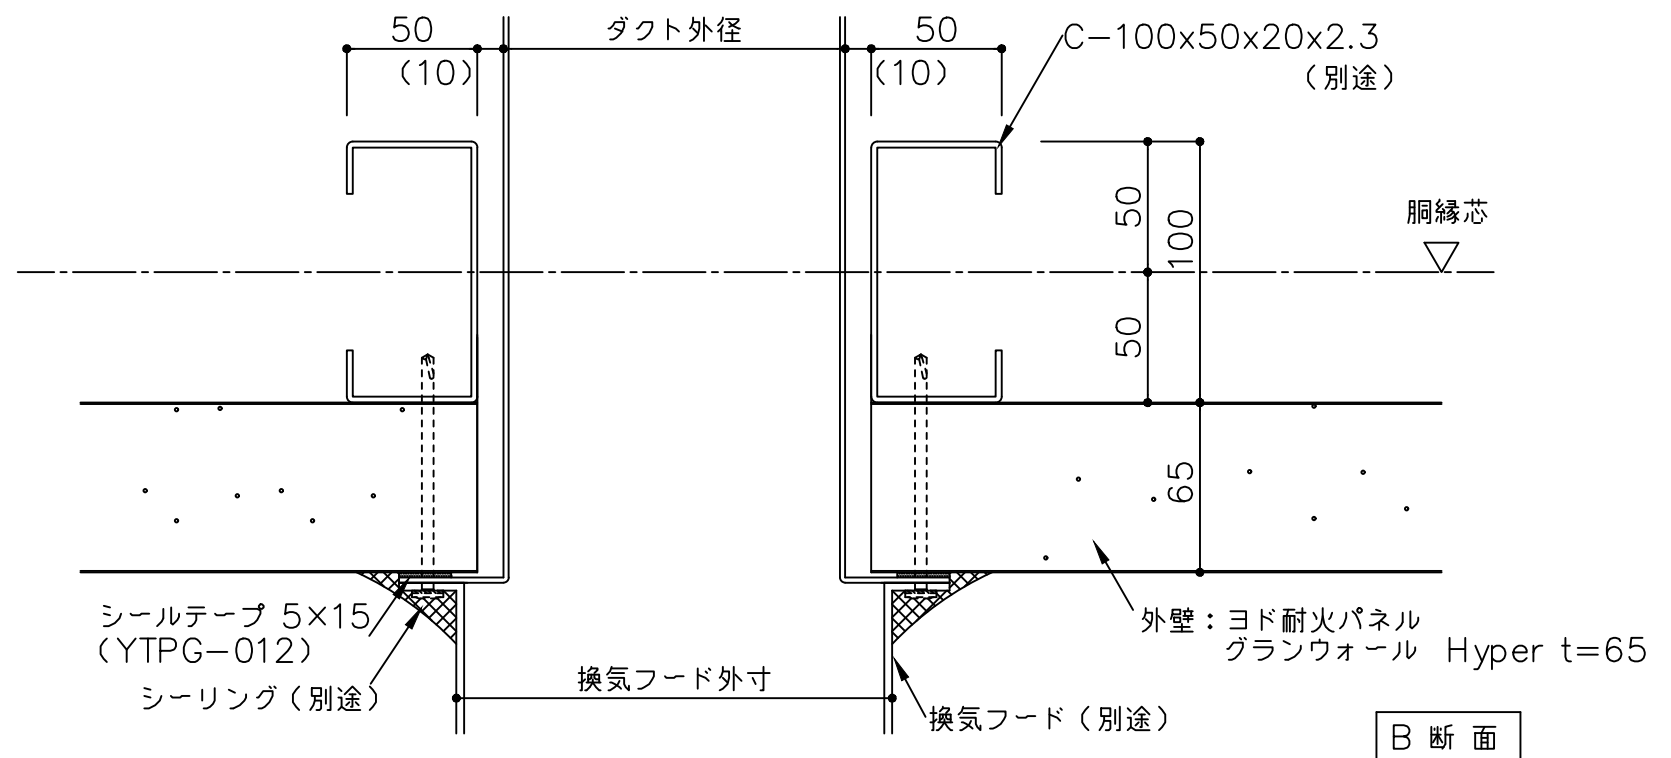


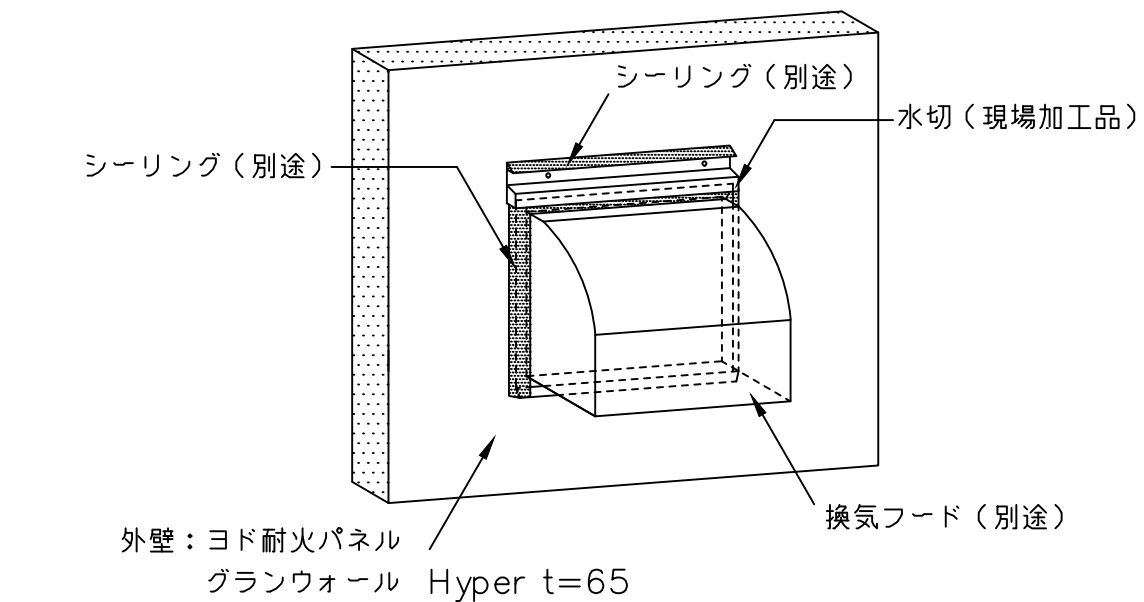

備 考	名 称	製図	担当	承認	日付	図面 No.	
	ヨド耐火パネル グランウォール Hyper t65				2025.10.1		
	図面名				縮 尺		
	換気口部参考図（横張 角型）				1:3		