


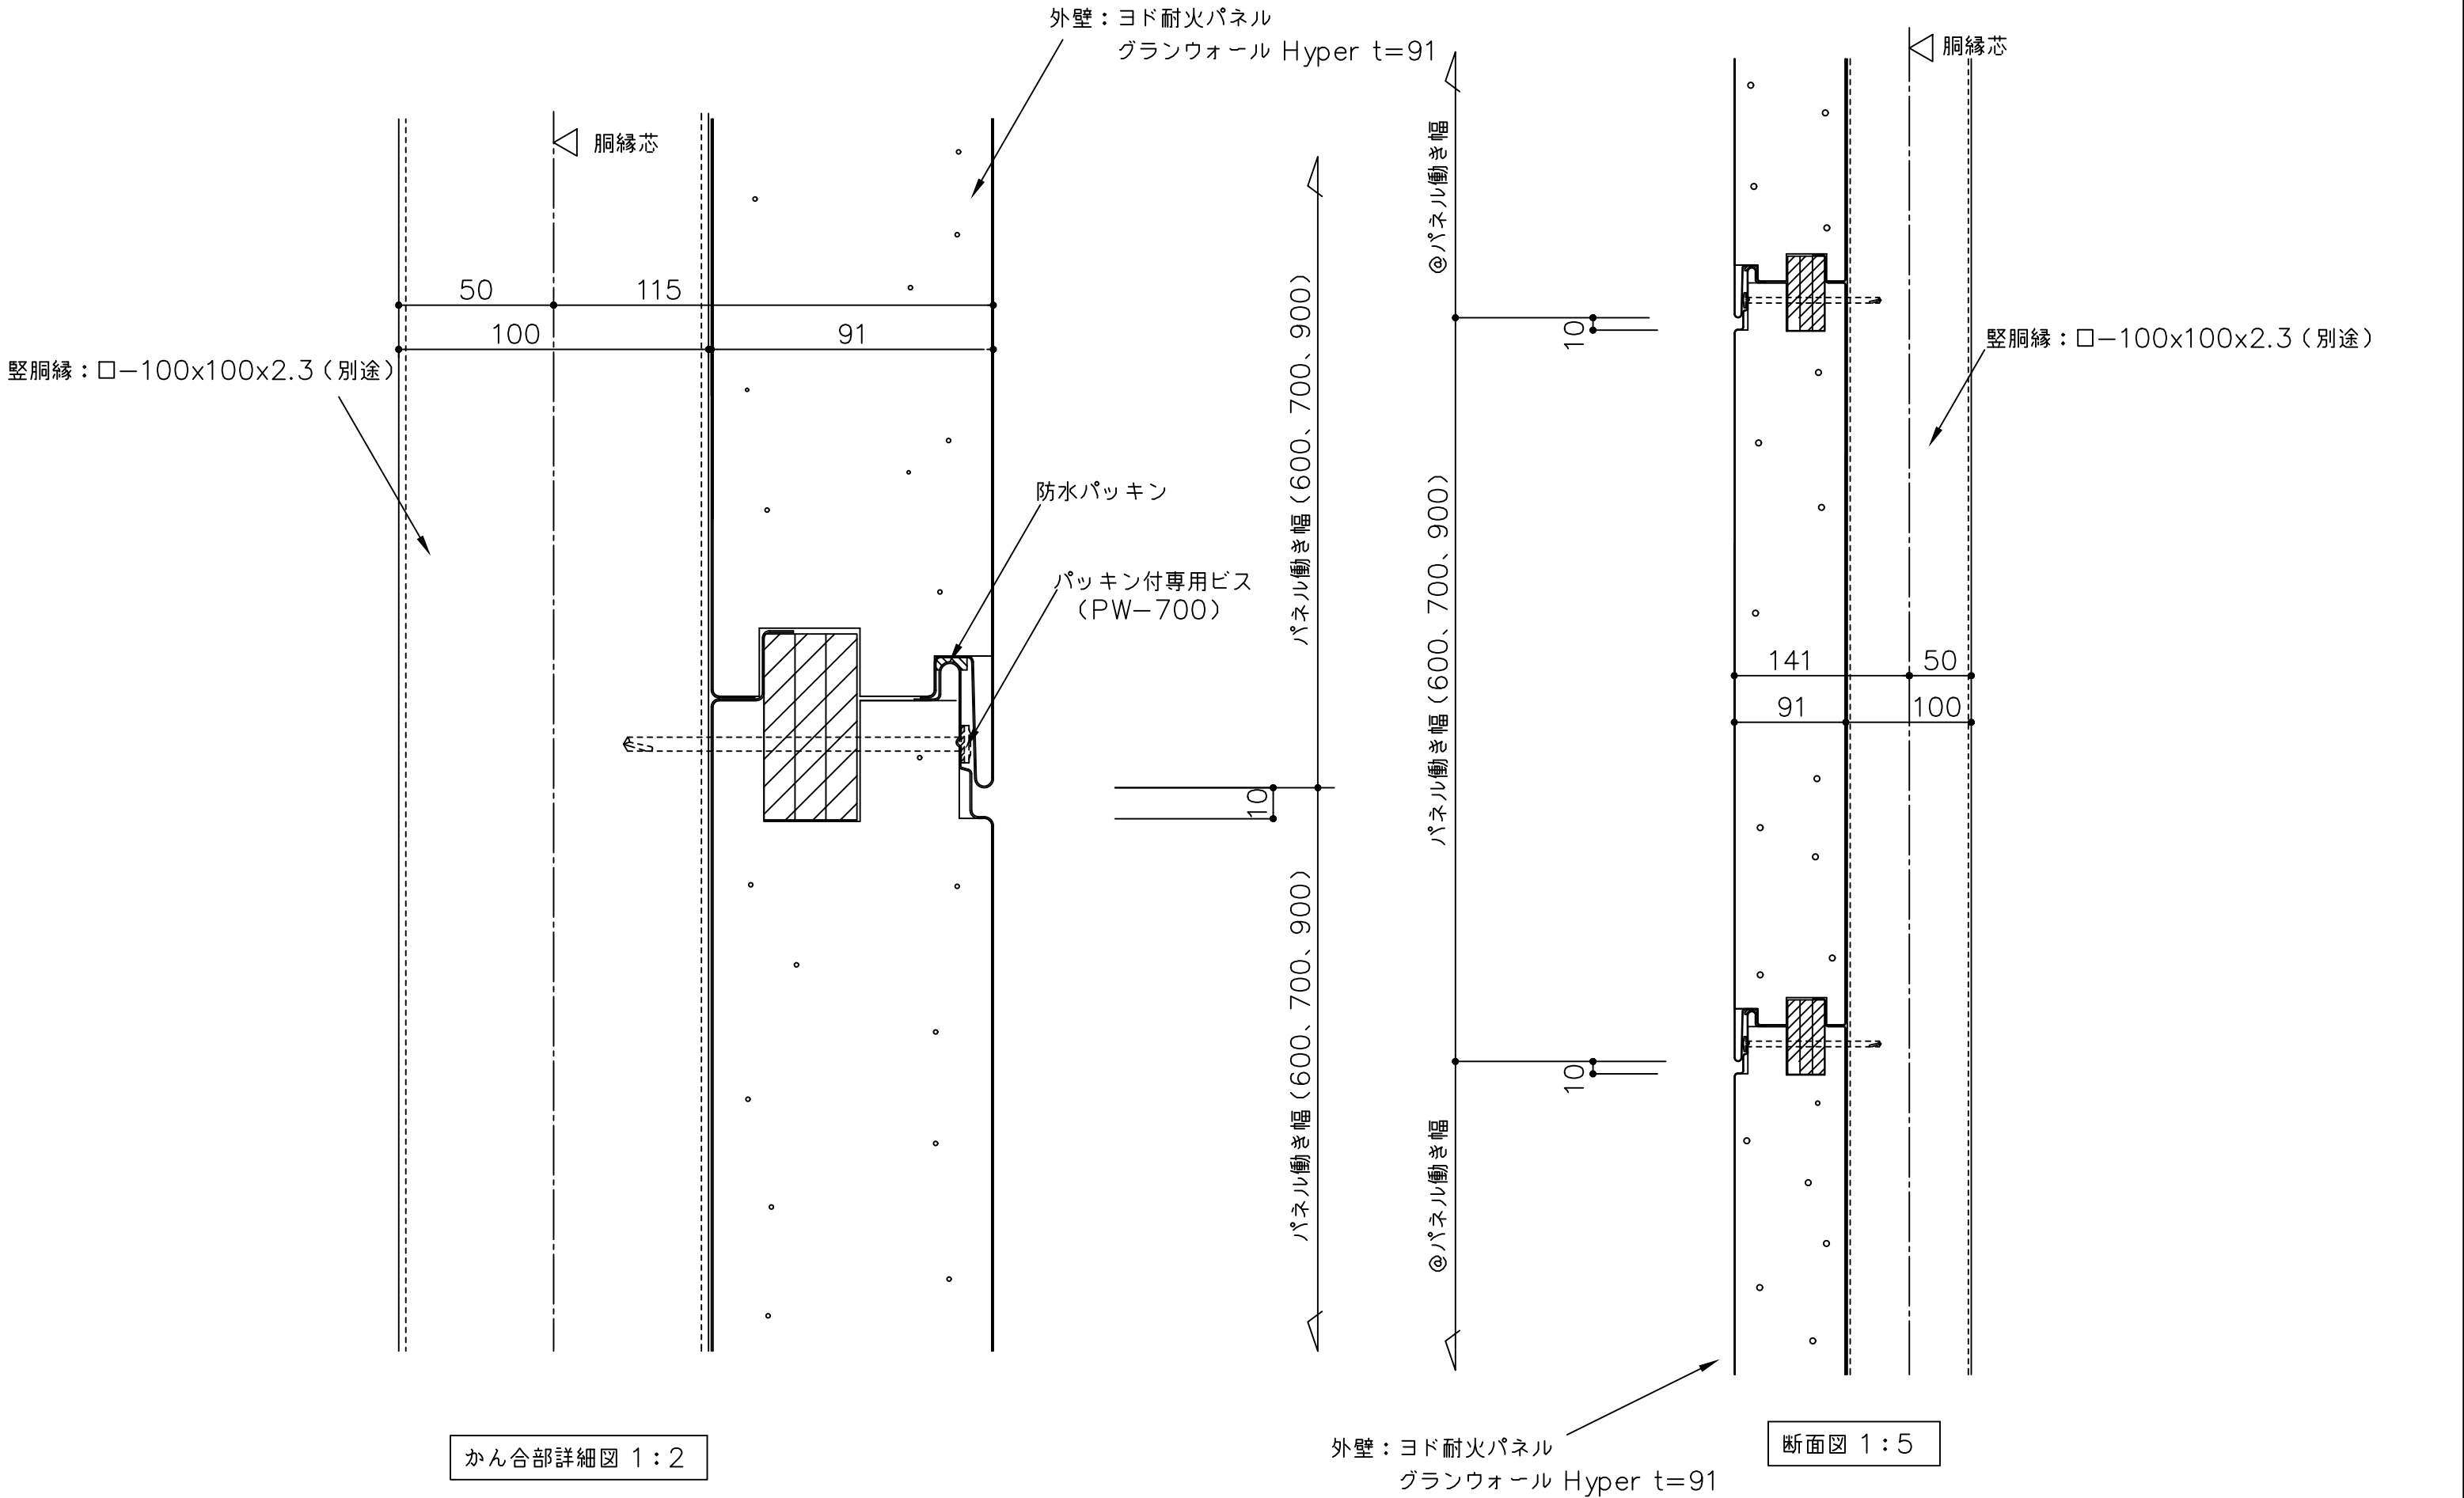

備 考	名 称	ヨド耐火パネル グランウォール Hyper t91	製図	担当	承認	日付	2025.10.1	図面 No.	YTP91Y001	
	図面名	かん合部詳細図 (横張)				縮 尺	1:2 1:5			