


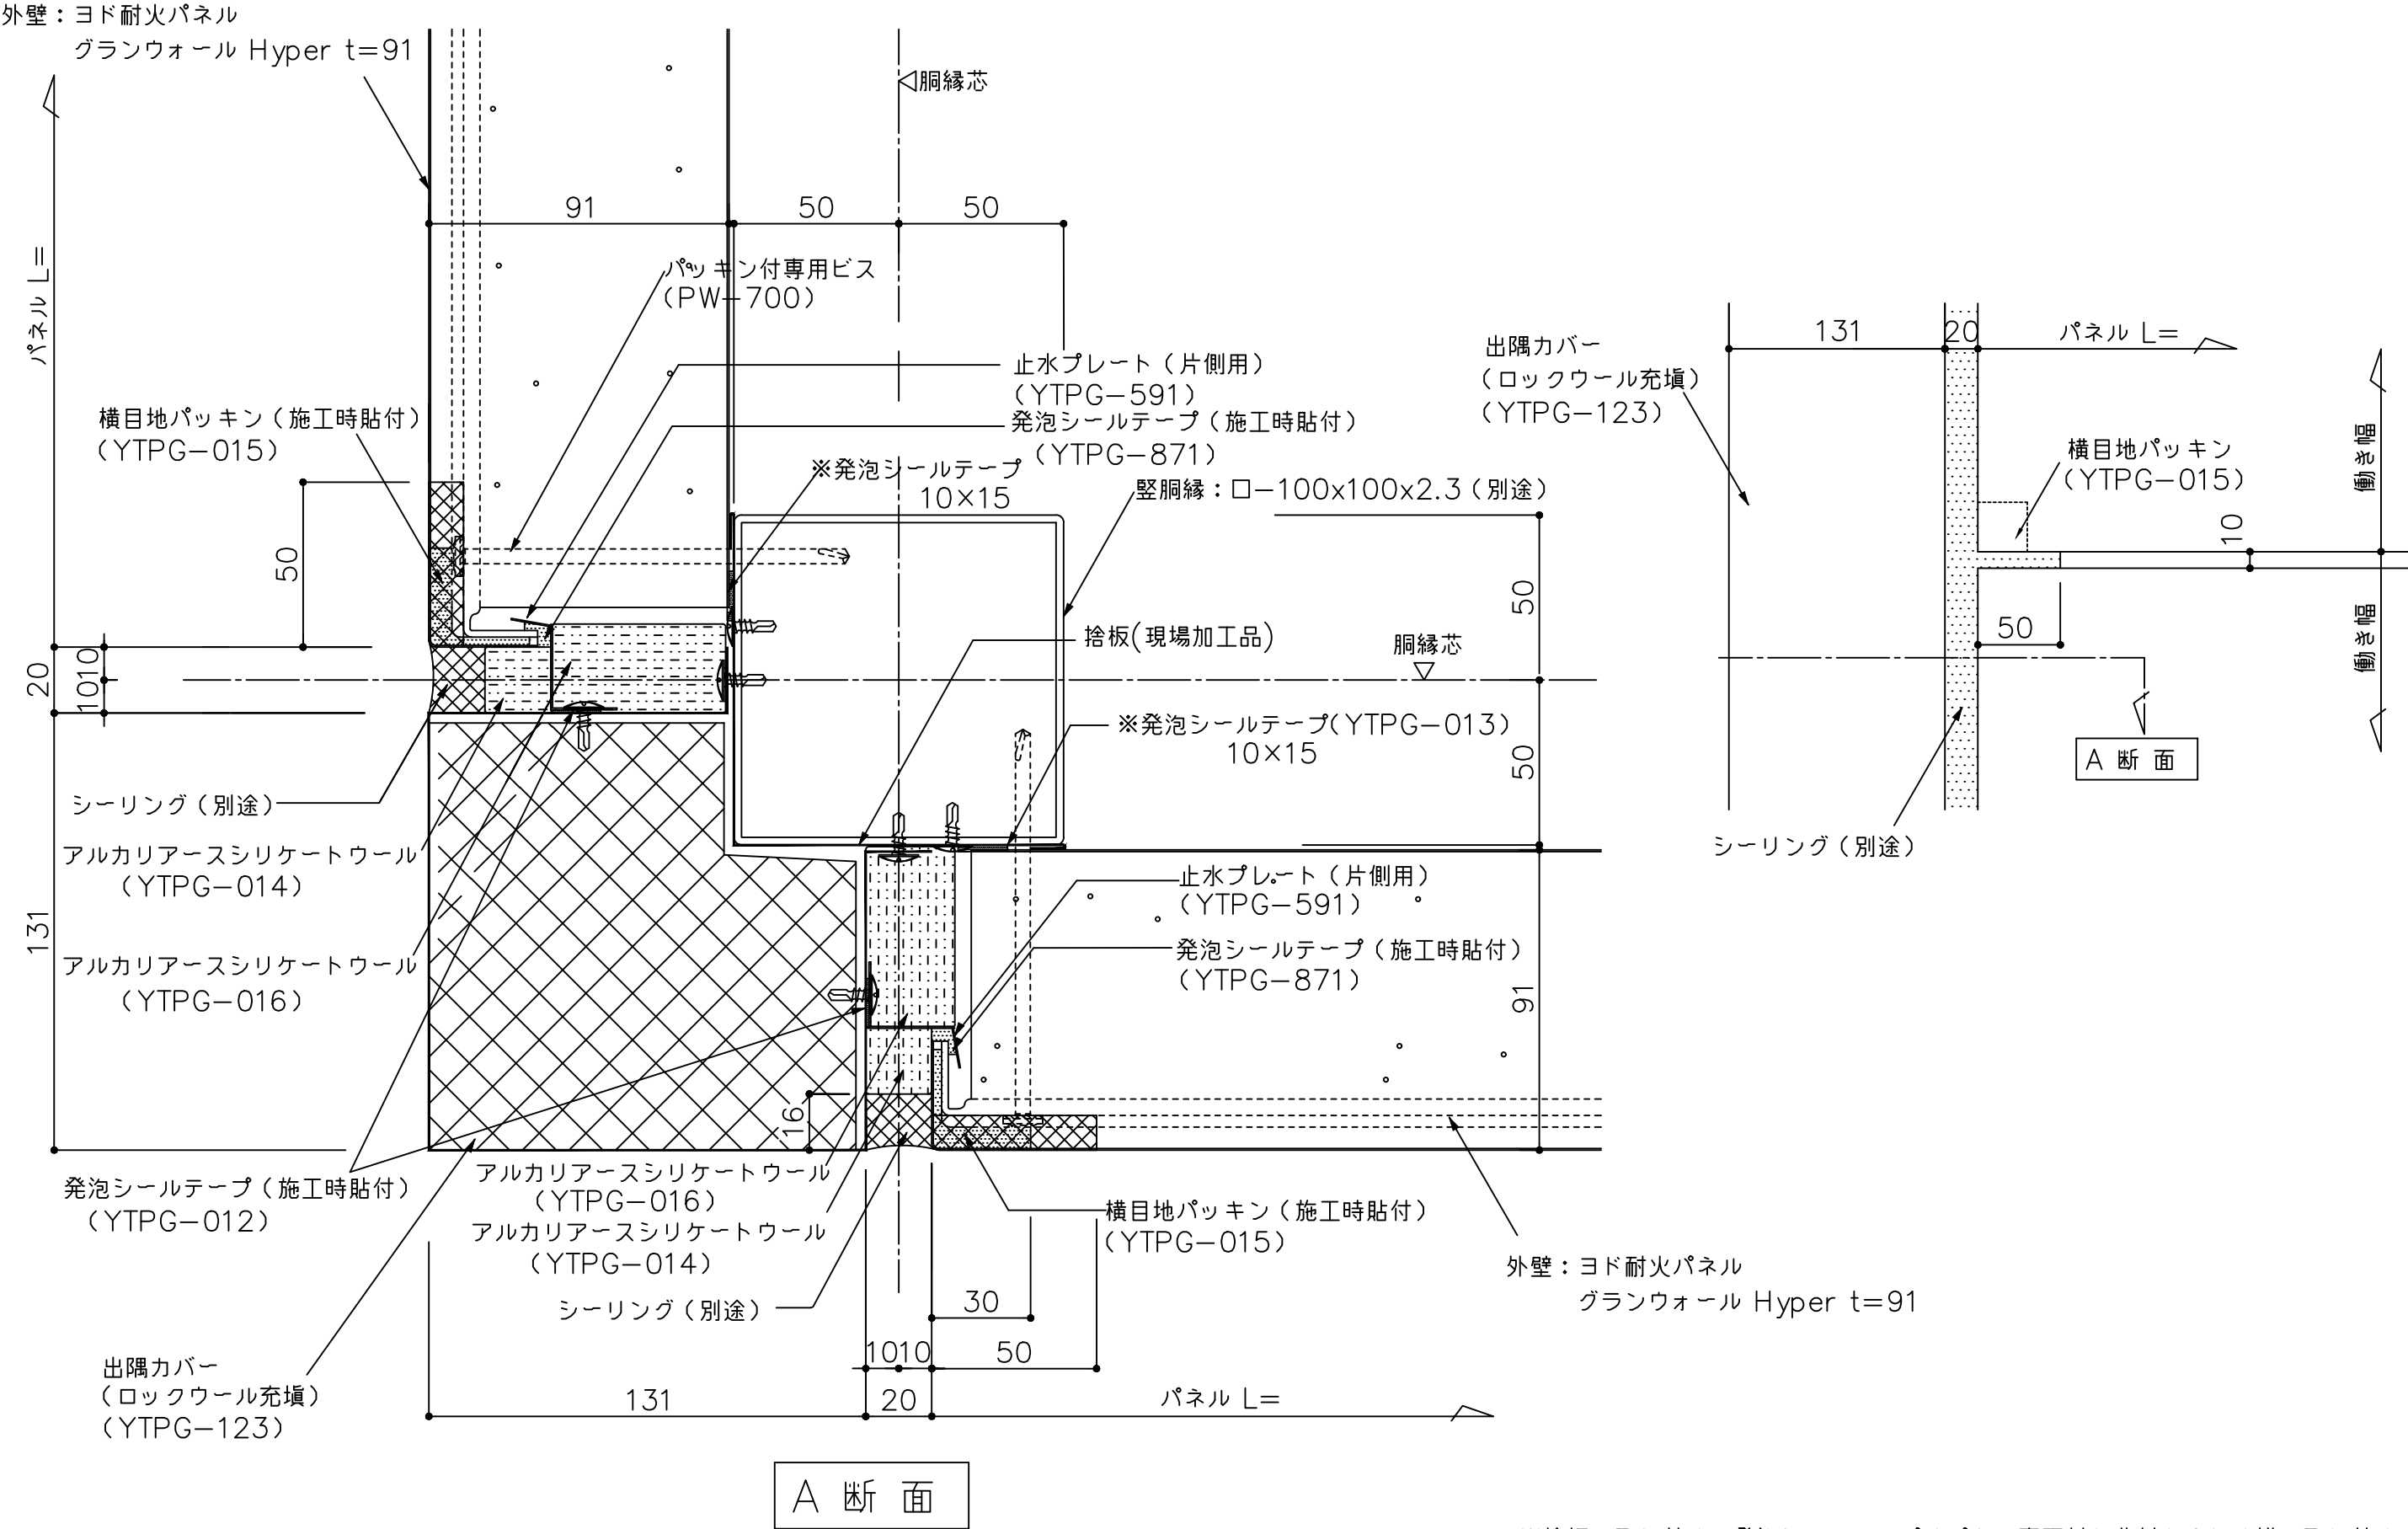

() 寸法は設計による

※捨板へ取り付ける発泡シールテープはパネル裏面材と芯材をまたぐ様に取り付ける事

備考	名称	ヨド耐火パネル グランウォール Hyper t91	製図	担当	承認	日付	図面 No.	
	図面名	出隅部詳細図 (横張 高耐久仕様)				2025.10.1 縮尺 1:2	YTP91Y085	