


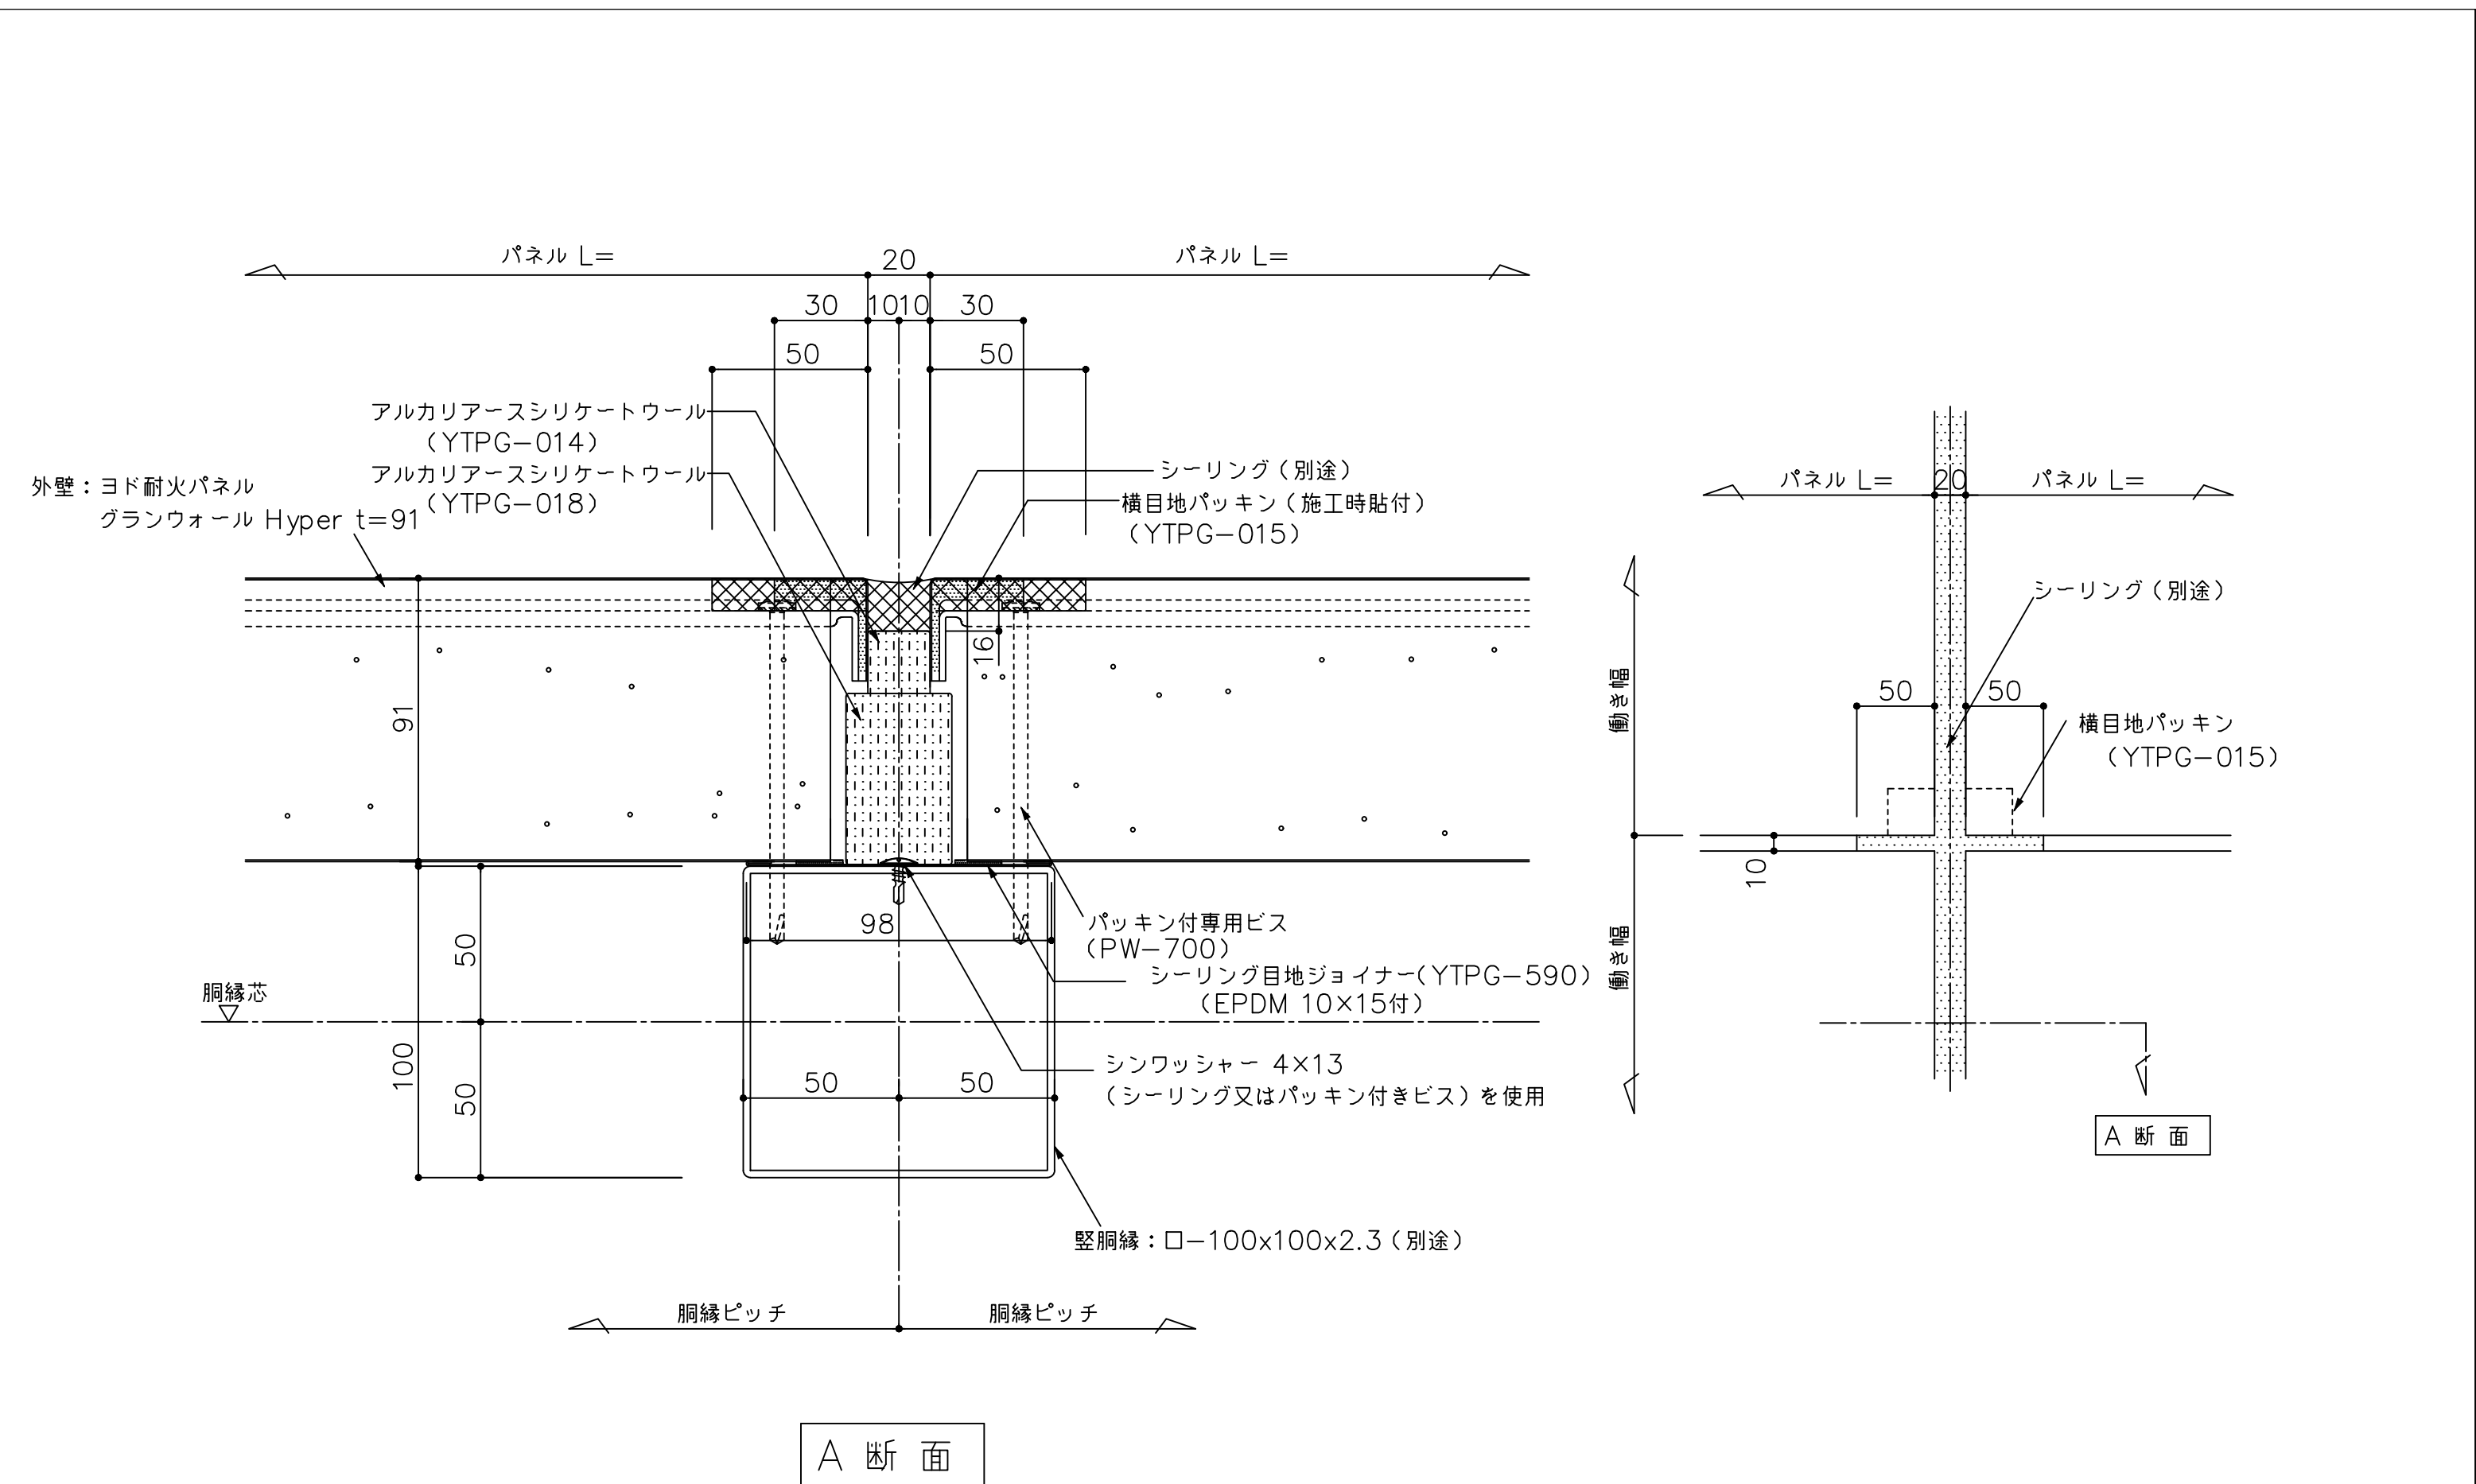

() 寸法は設計による

備考	名称	ヨド耐火パネル グランウォール Hyper t91	製図	担当	承認	日付	2025.10.1	図面 No.	YTP91Y111	
	図面名	縦目地部詳細図 (横張 標準仕様)				縮尺	1:2			