


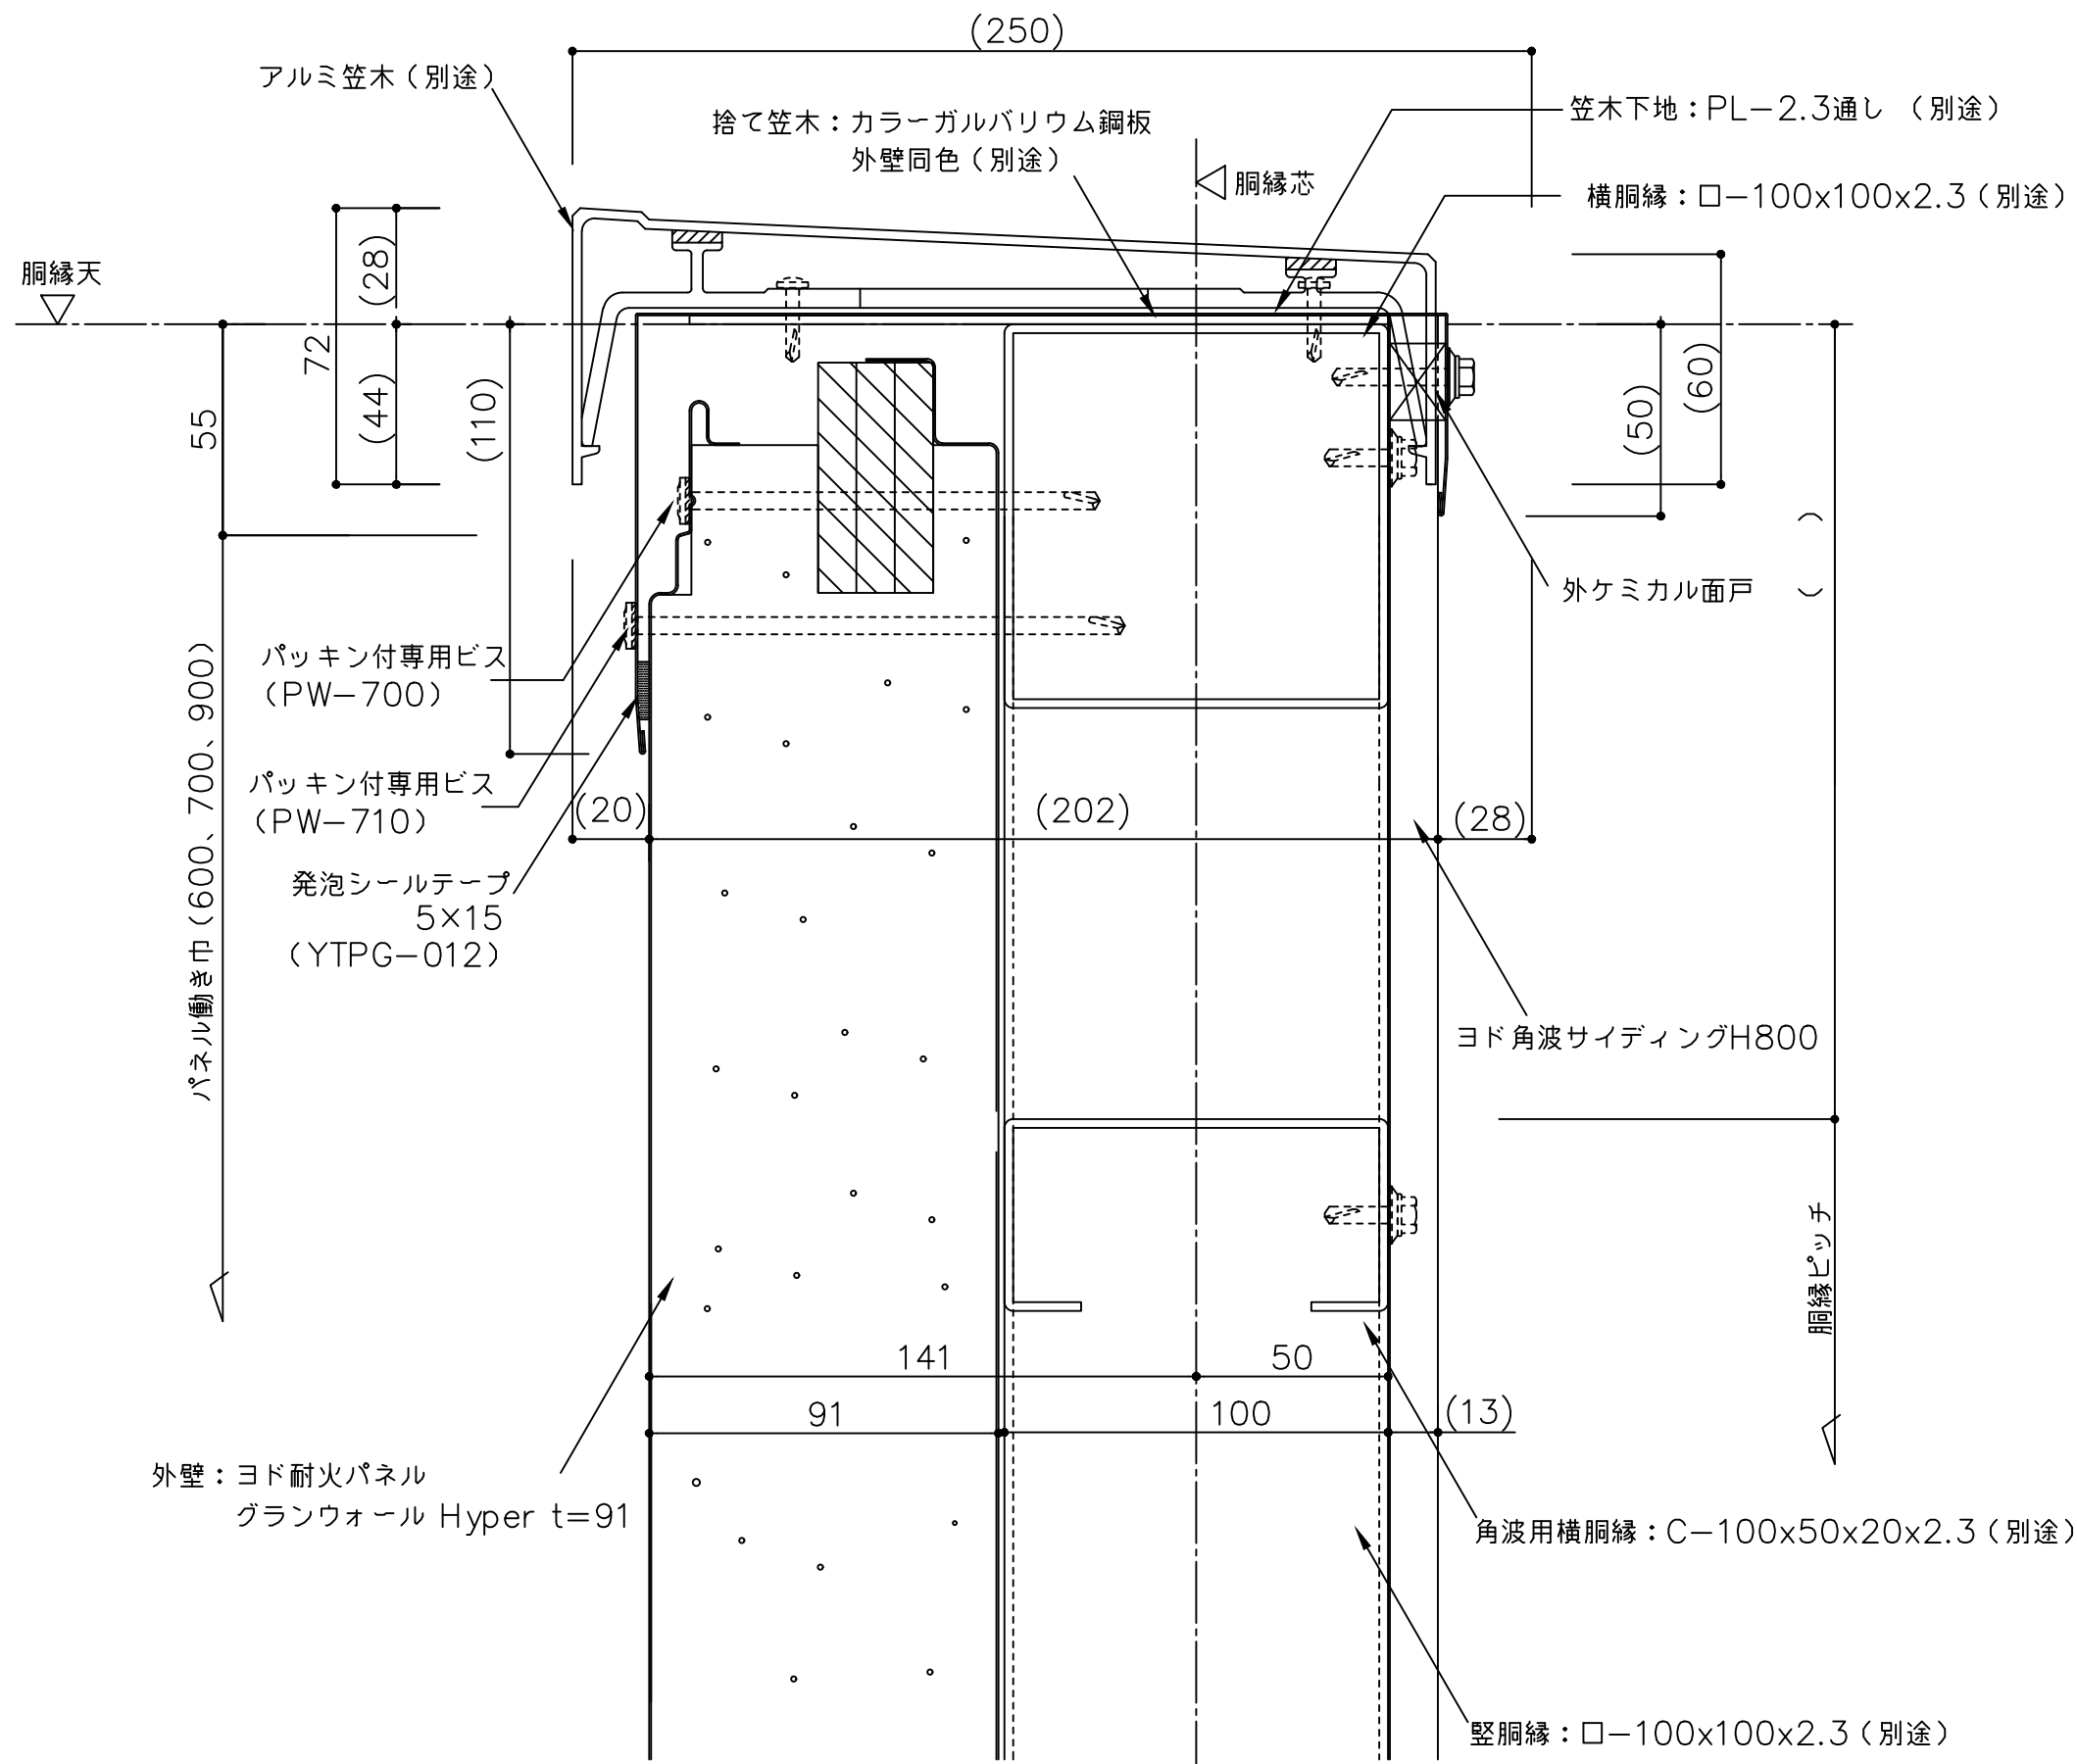

() 寸法は設計による

備考	名称	ヨド耐火パネル グランウォール Hyper t91	製図	担当	承認	日付	2025.10.1	図面 No.	YTP91Y121	
	図面名	笠木部詳細図 (横張 アルミ笠木 割付あり)				縮尺	1:2			