



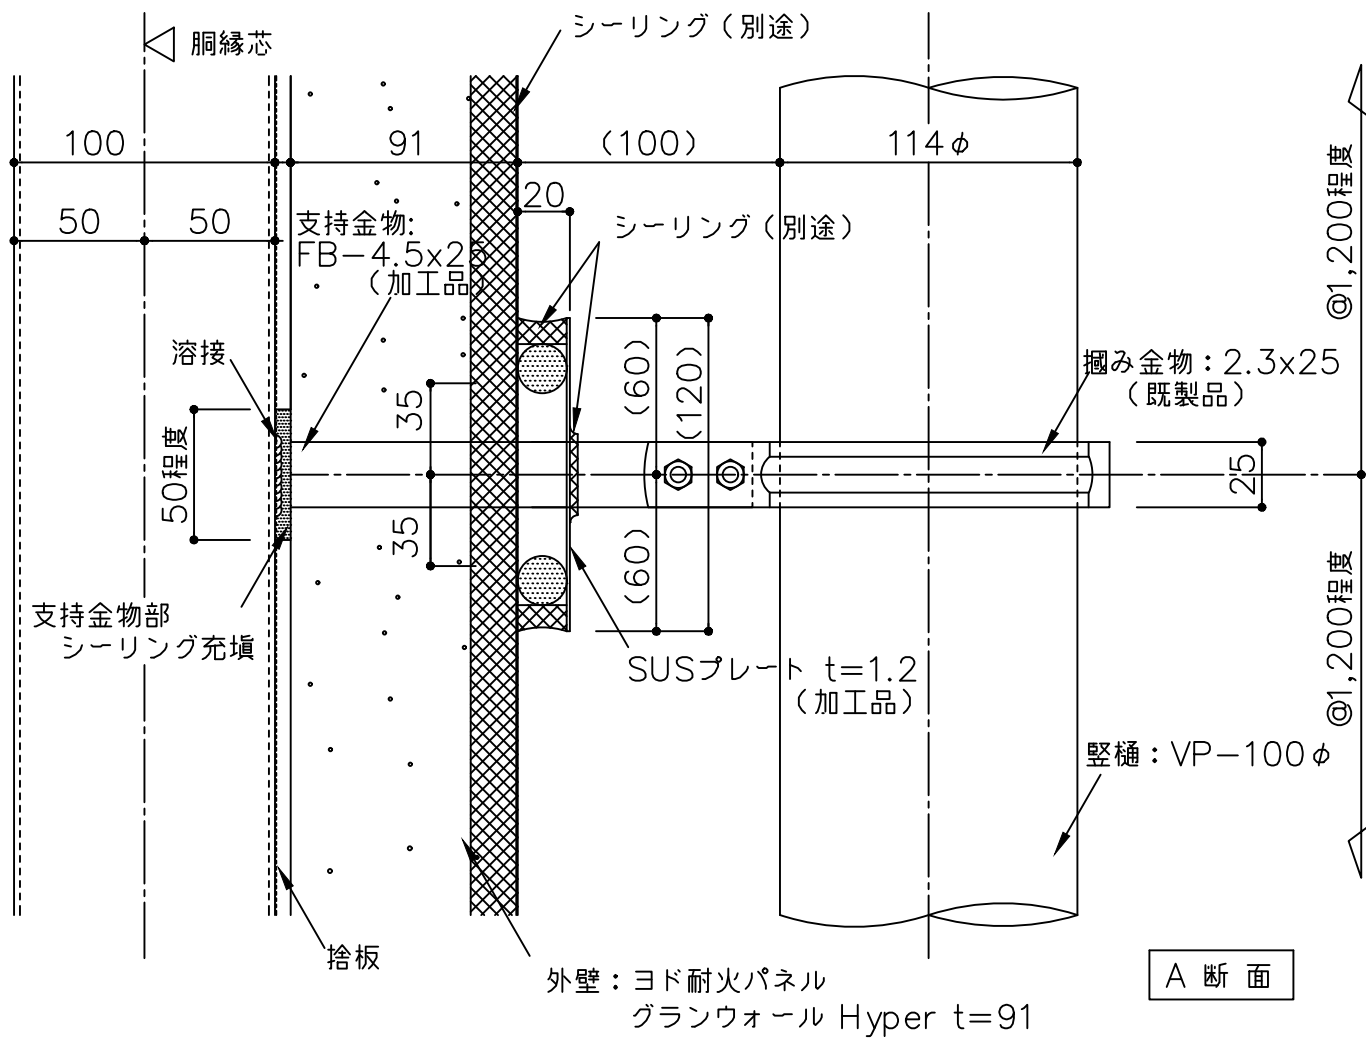



A 断面

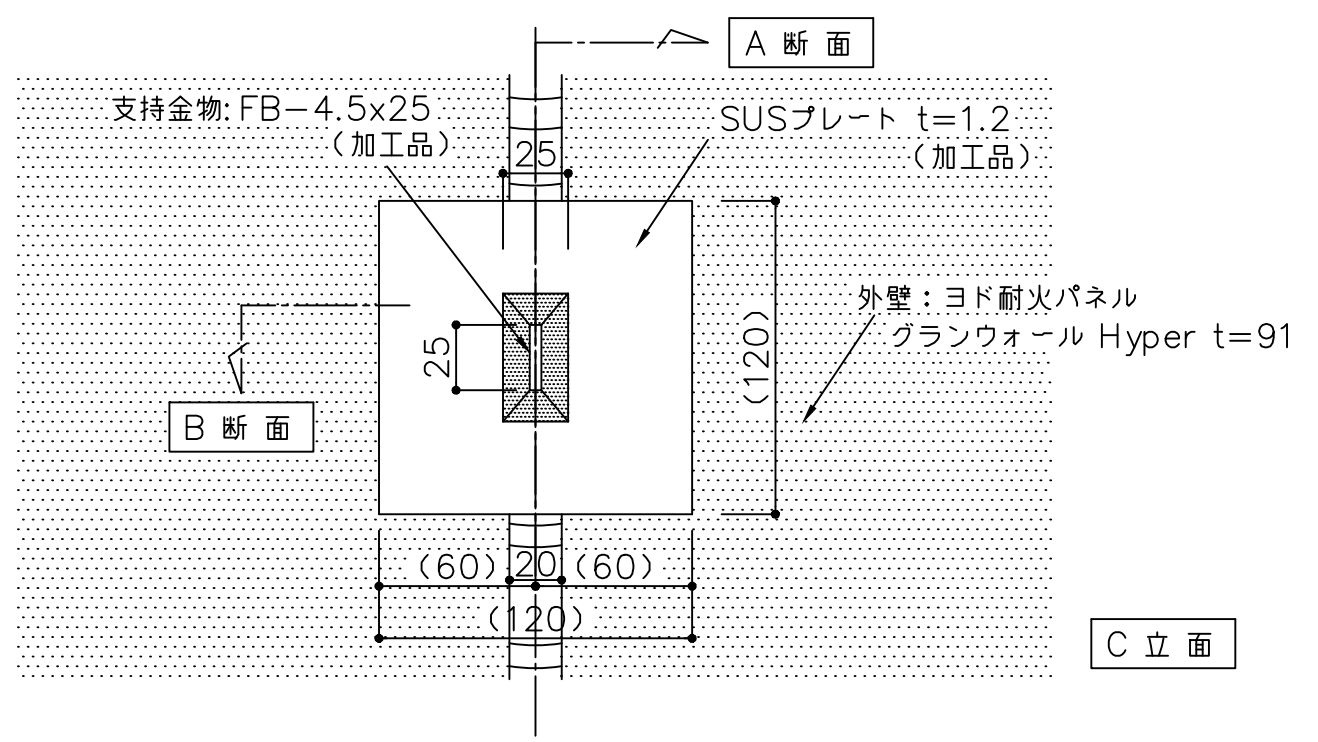

A 断面

B 断面

C 立面

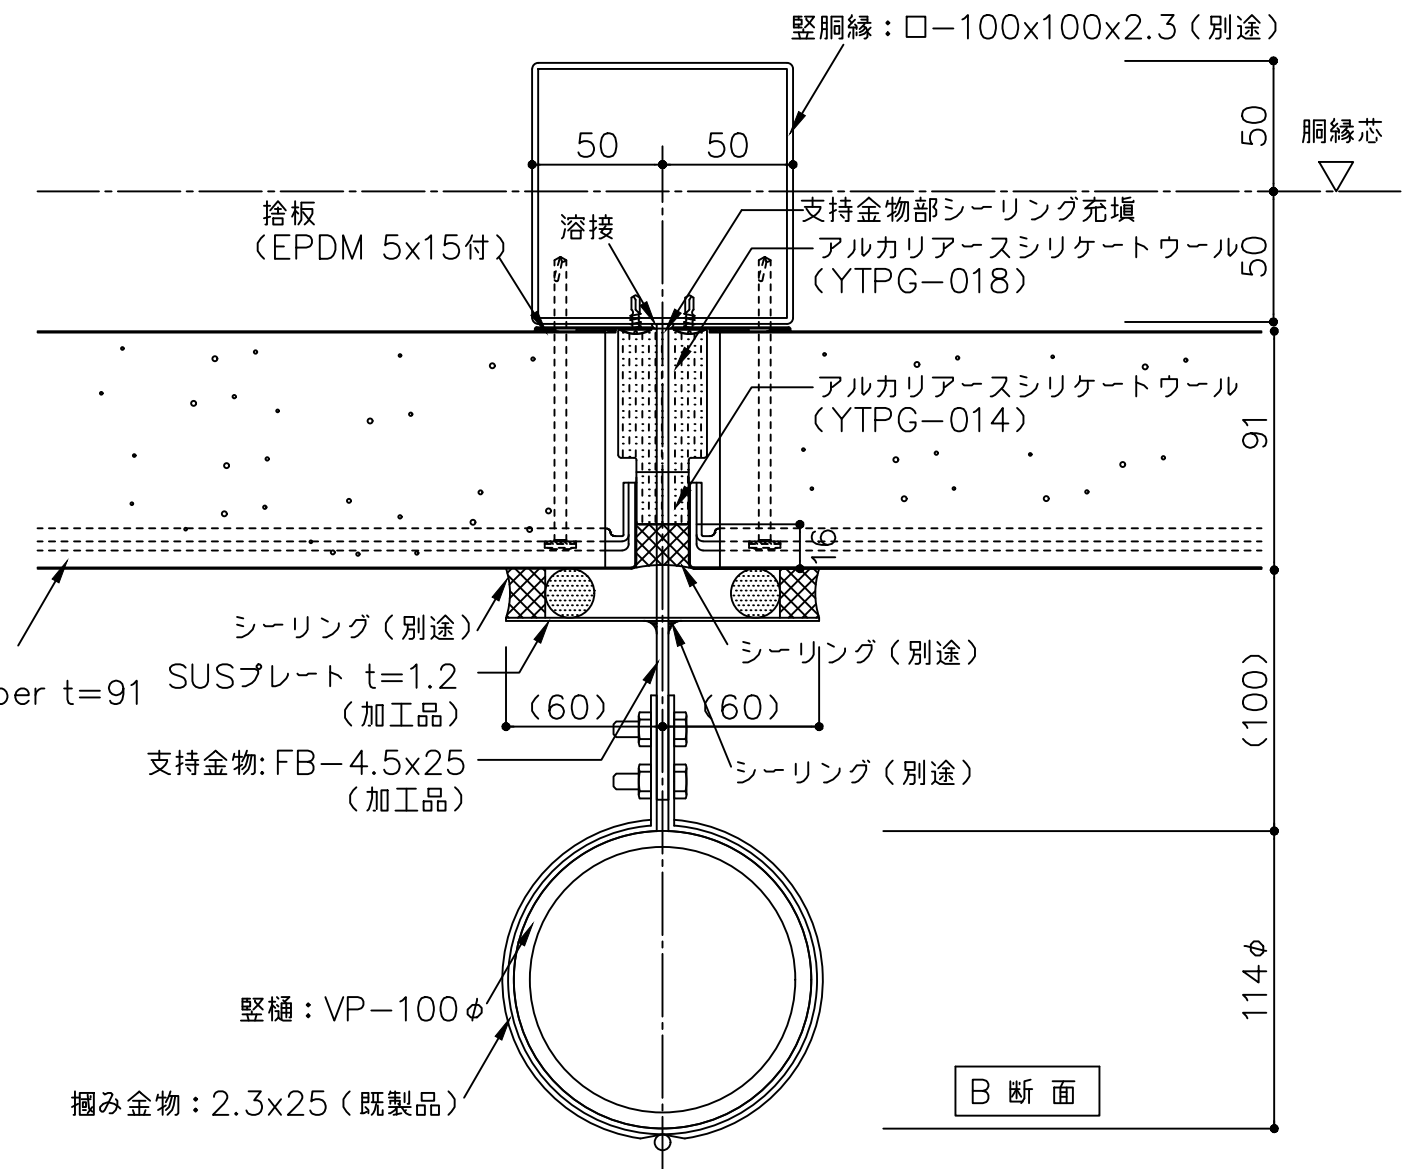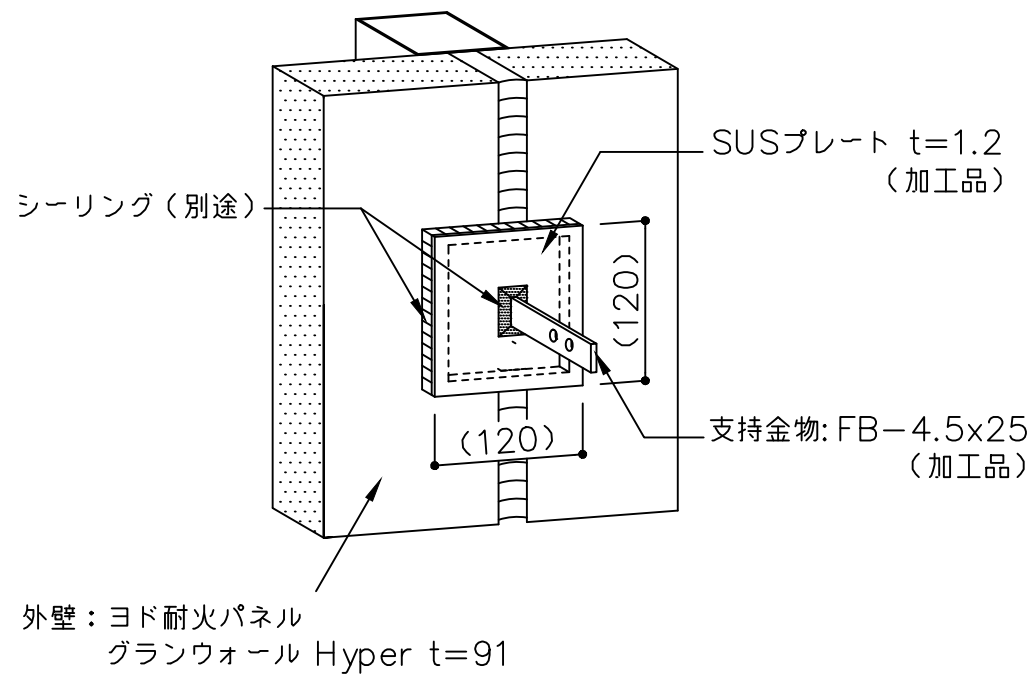

B 断面

() 寸法は設計による

備考	名称 ヨド耐火パネル グランウォール Hyper t91	製図	担当	承認	日付 2025.10.1	図面 No. YTP91Y181	
	図面名 縦樋支持部参考図 (横張 縦目地部)				縮尺 1:3		