


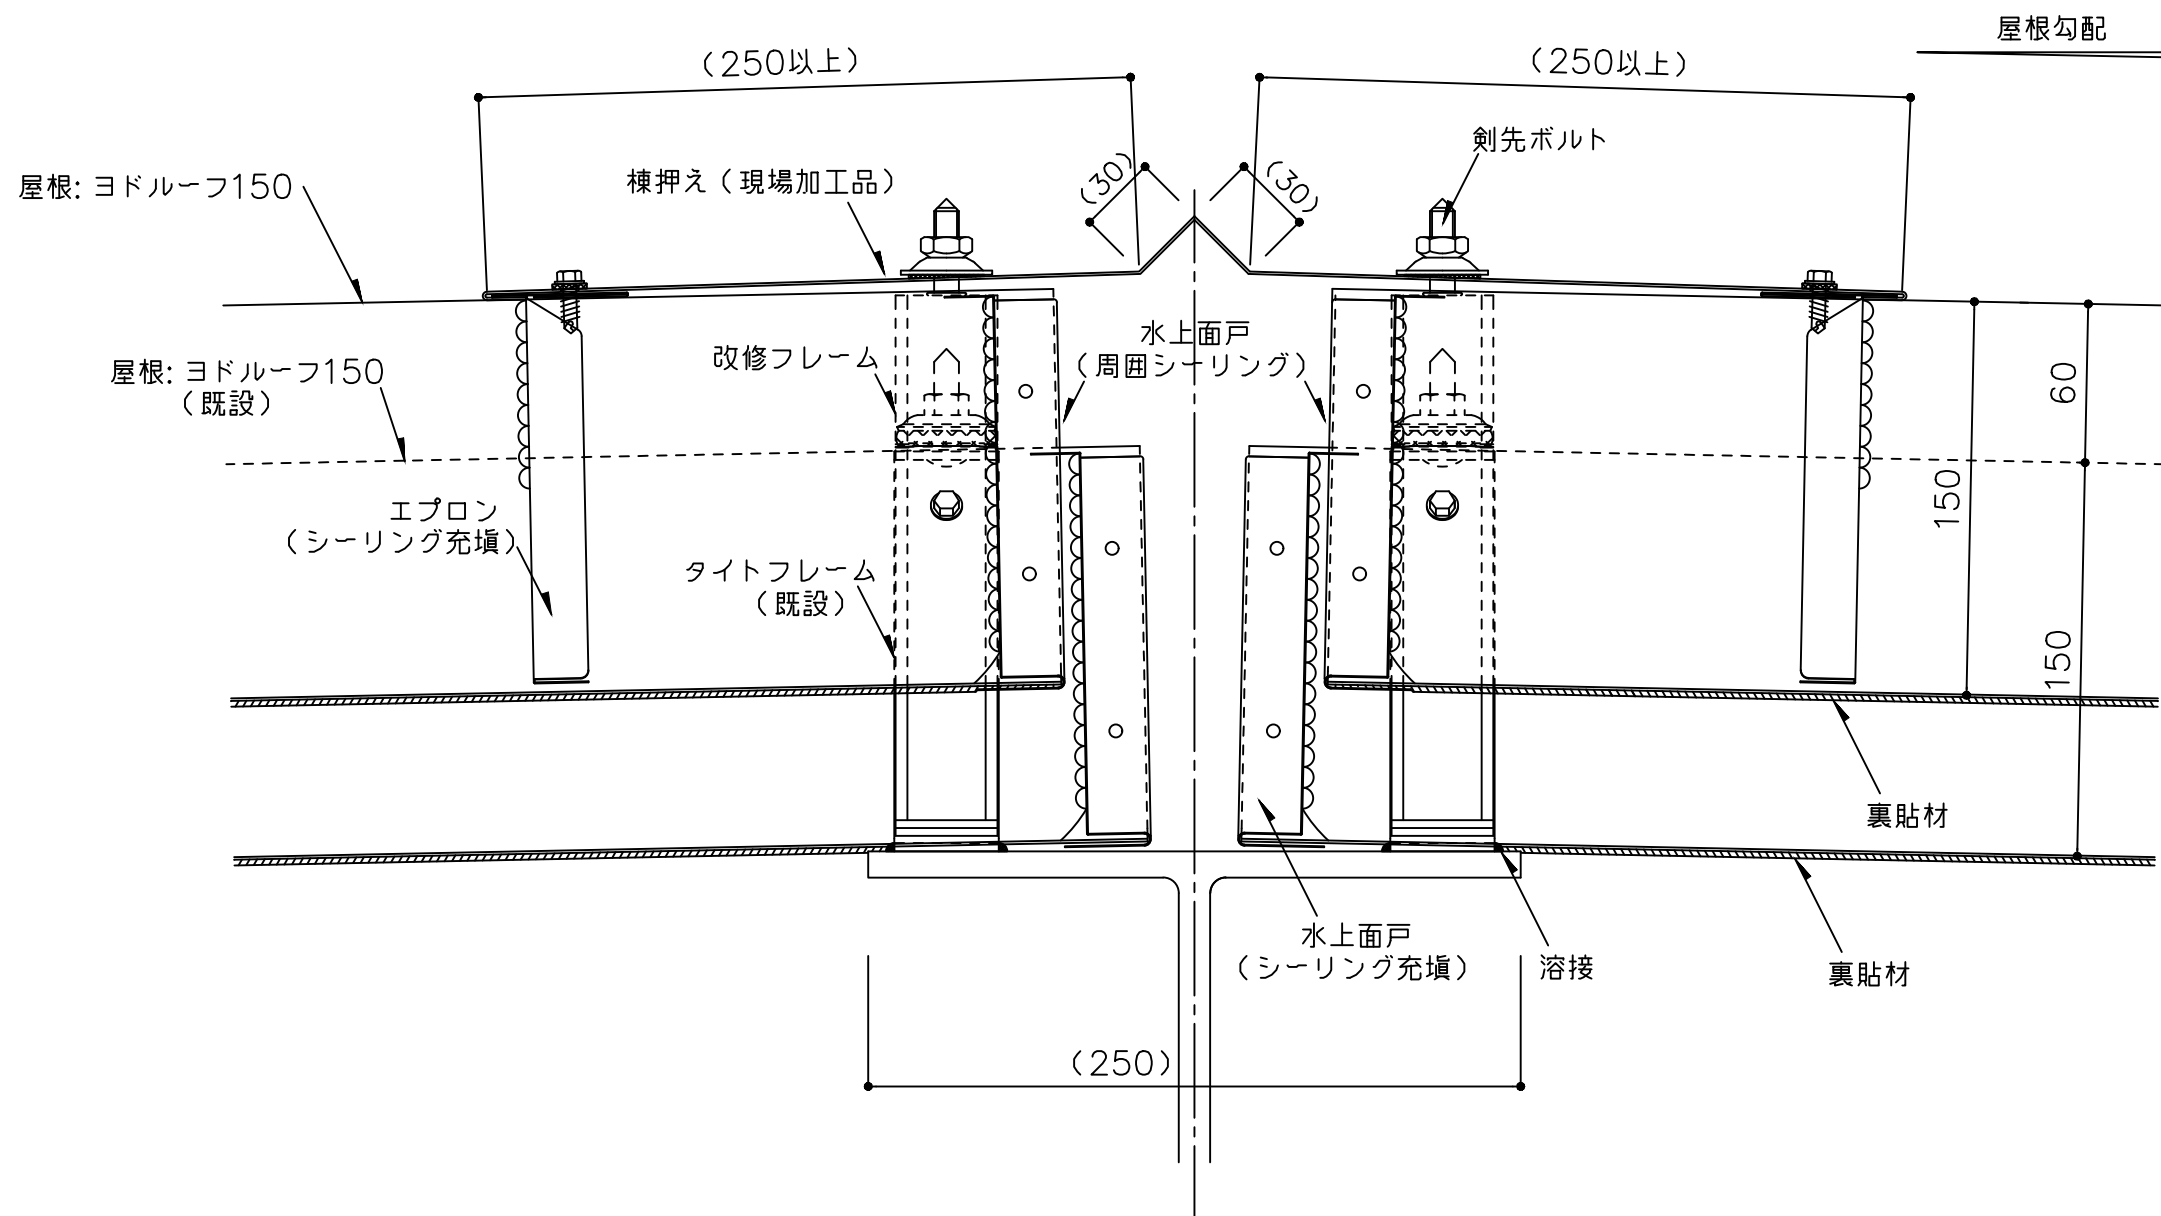

既設の棟押えは撤去すること。

※ 1 外部の締結ビスは、座金、パッキン付きビス（5φ以上）をご使用下さい。

※ 2 外部の金物は溶融亜鉛めっき品を使用してください。

（ ）寸法は、設計による。

備考	名称 ヨドルーフ150改修工法	日付 2025.10.1	図面 No. 150BK201	
	図面名 棟部詳細図	縮尺 1/3		