


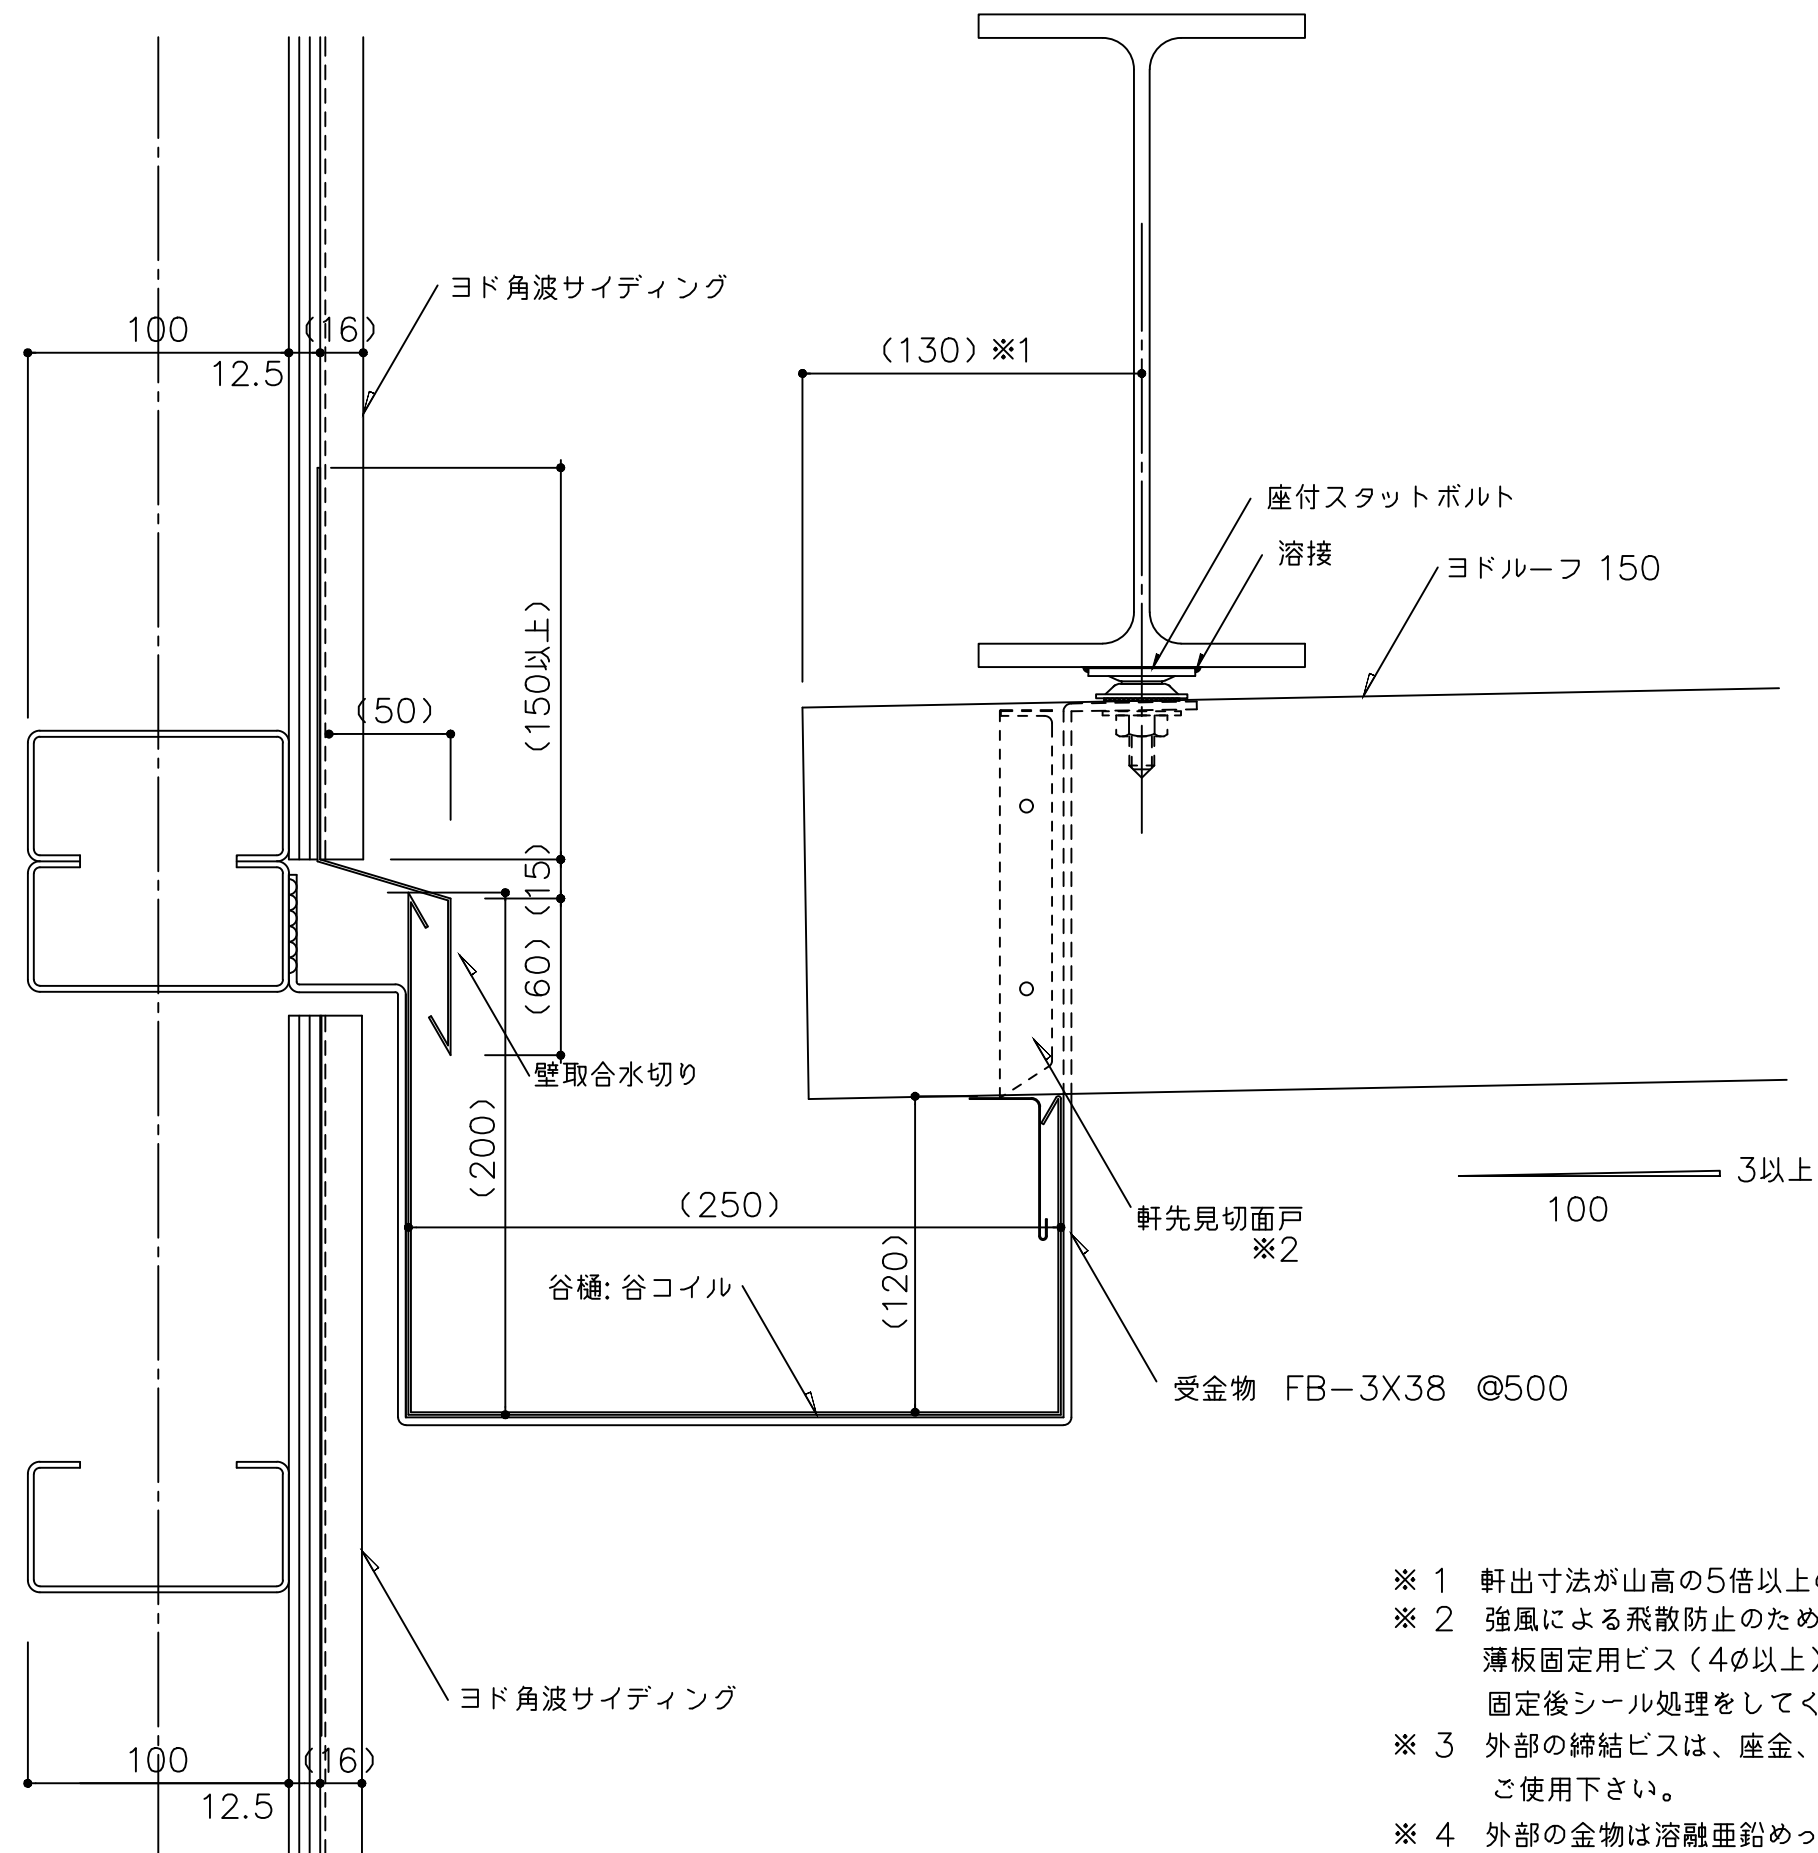

- ※ 1 軒出寸法が山高の5倍以上の場合はご相談下さい。
- ※ 2 強風による飛散防止のため軒先見切面戸はリベット（4φ）または薄板固定用ビス（4φ以上）で2ヶ所／折板斜辺で固定してください。固定後シール処理をしてください。
- ※ 3 外部の締結ビスは、座金、パッキン付きビス（5φ以上）をご使用下さい。
- ※ 4 外部の金物は溶融亜鉛めっき品を使用してください。
- （ ）寸法は、設計による。

|    |     |                         |    |           |        |          |  |
|----|-----|-------------------------|----|-----------|--------|----------|--|
| 備考 | 名称  | ヨドルーフ150                | 日付 | 2025.10.1 | 図面 No. | 150BT102 |  |
|    | 図面名 | 吊工法軒先部詳細図ー加工樋（スタットボルト）ー | 縮尺 | 1/3       |        |          |  |