


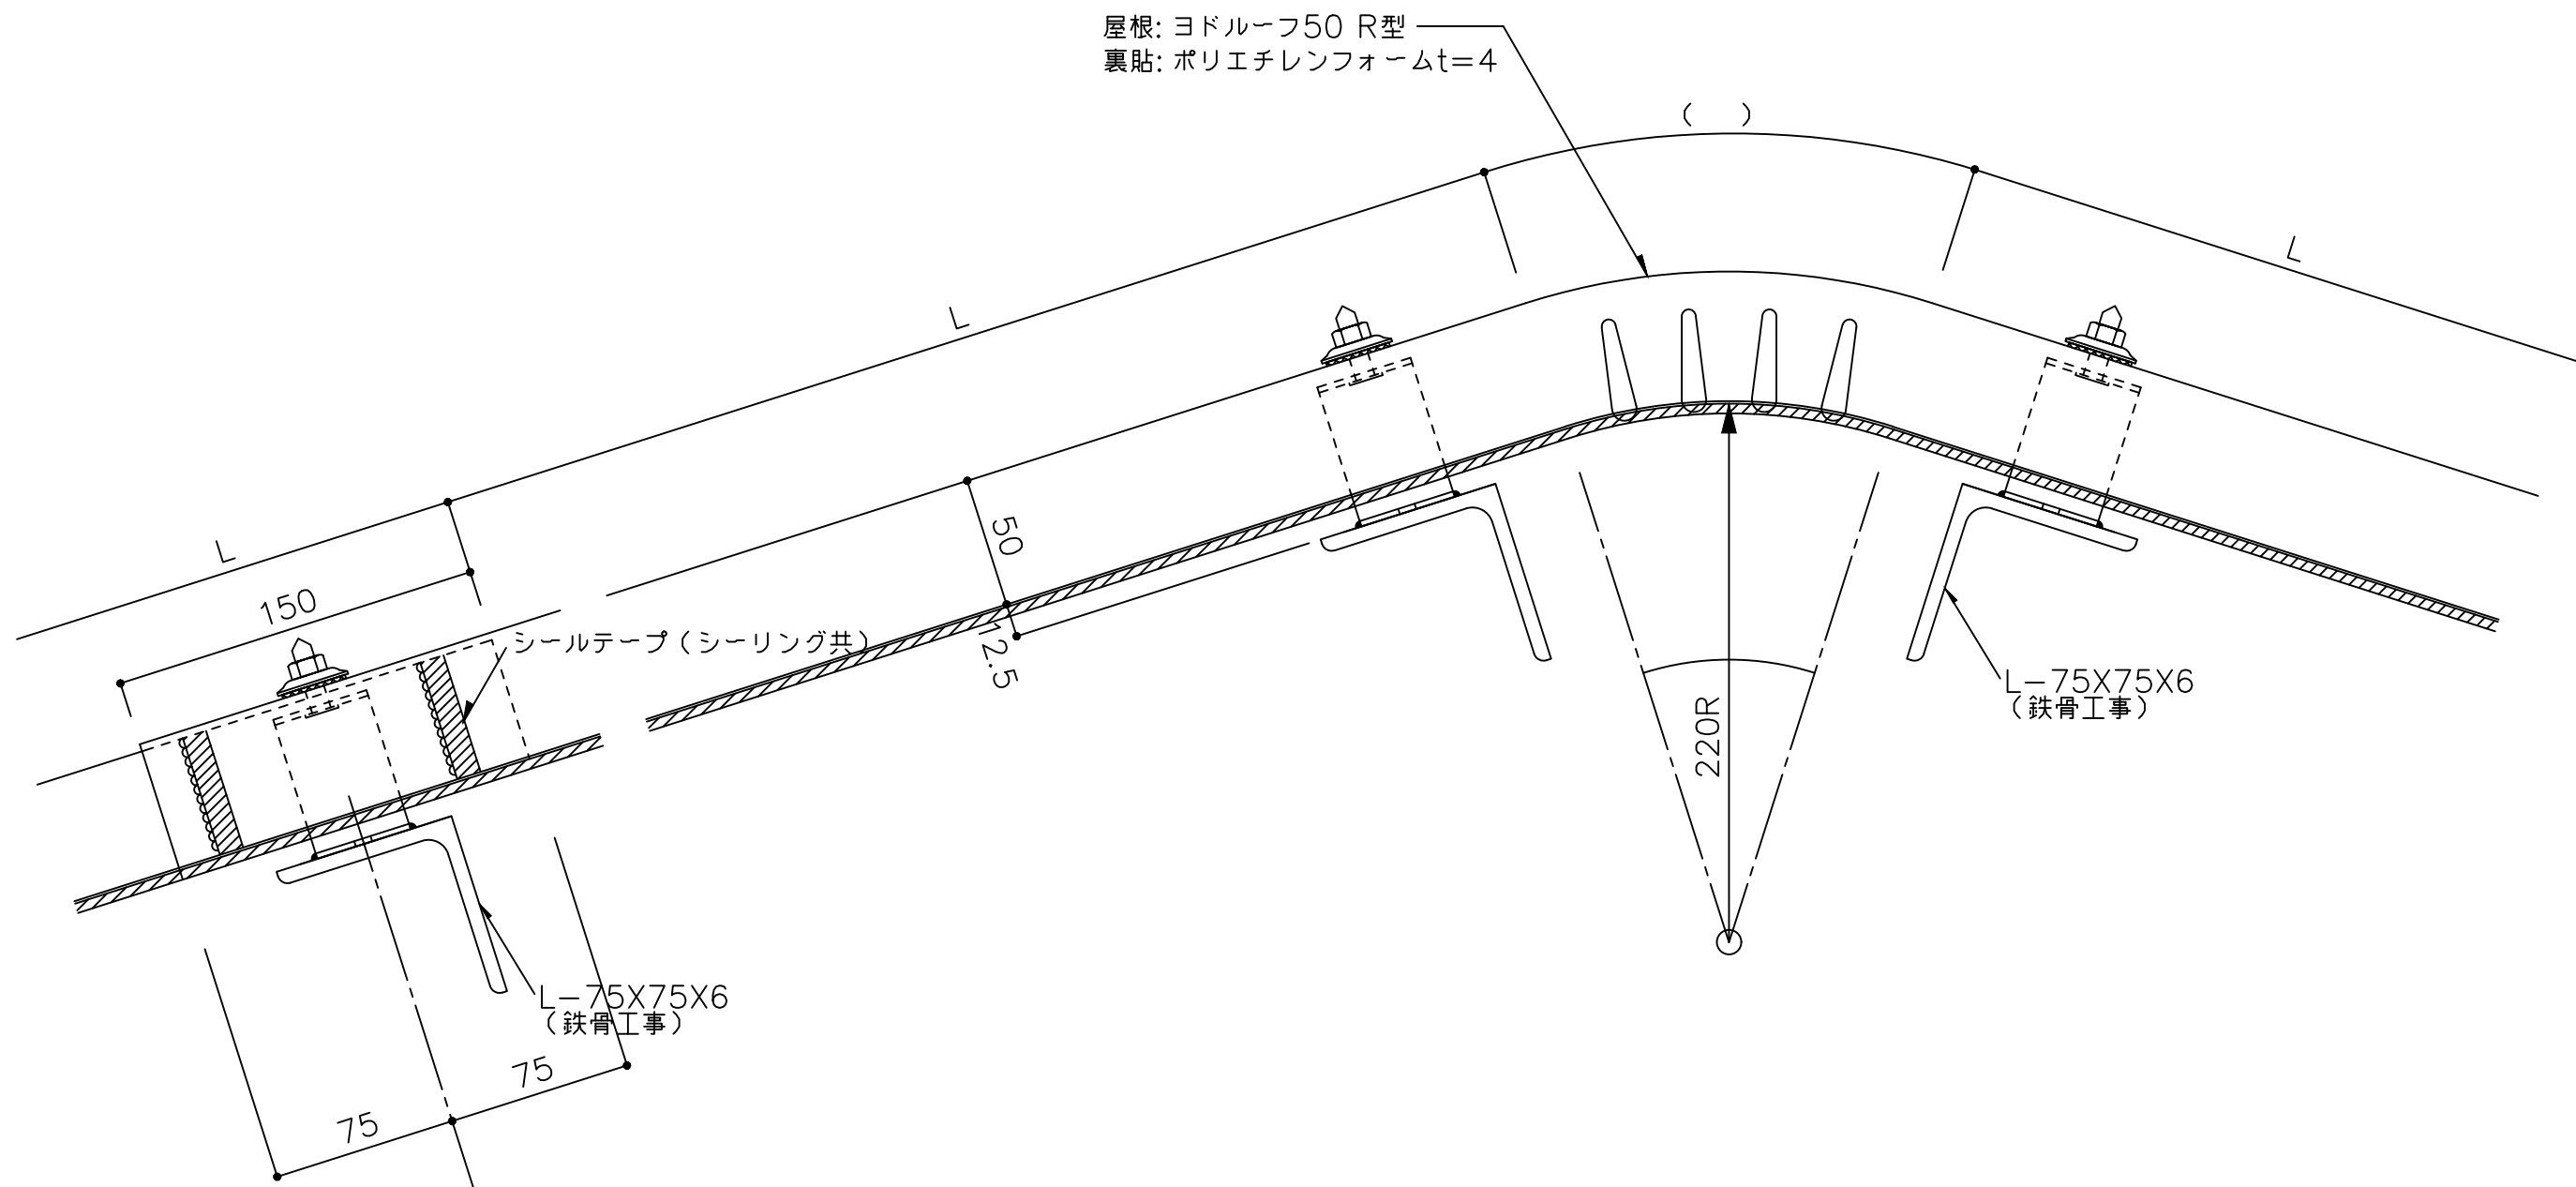

- ※ 1 外部の締結ビスは、座金、パッキン付きビス(5φ以上)をご使用下さい。
- ※ 2 外部の金物は溶融亜鉛めっき品を使用してください。
- ※ 3 ルーフのラジアル加工部は屋根葺完了後、現場補修塗装とする。  
( ) 寸法は、設計による。

|    |     |               |    |           |        |          |                                                                                       |
|----|-----|---------------|----|-----------|--------|----------|---------------------------------------------------------------------------------------|
| 備考 | 名称  | ヨドルーフ50       | 日付 | 2025.10.1 | 図面 No. | 050B0202 |  |
|    | 図面名 | 棟部詳細図ーラジアル加工ー | 縮尺 | 1/3       |        |          |                                                                                       |