


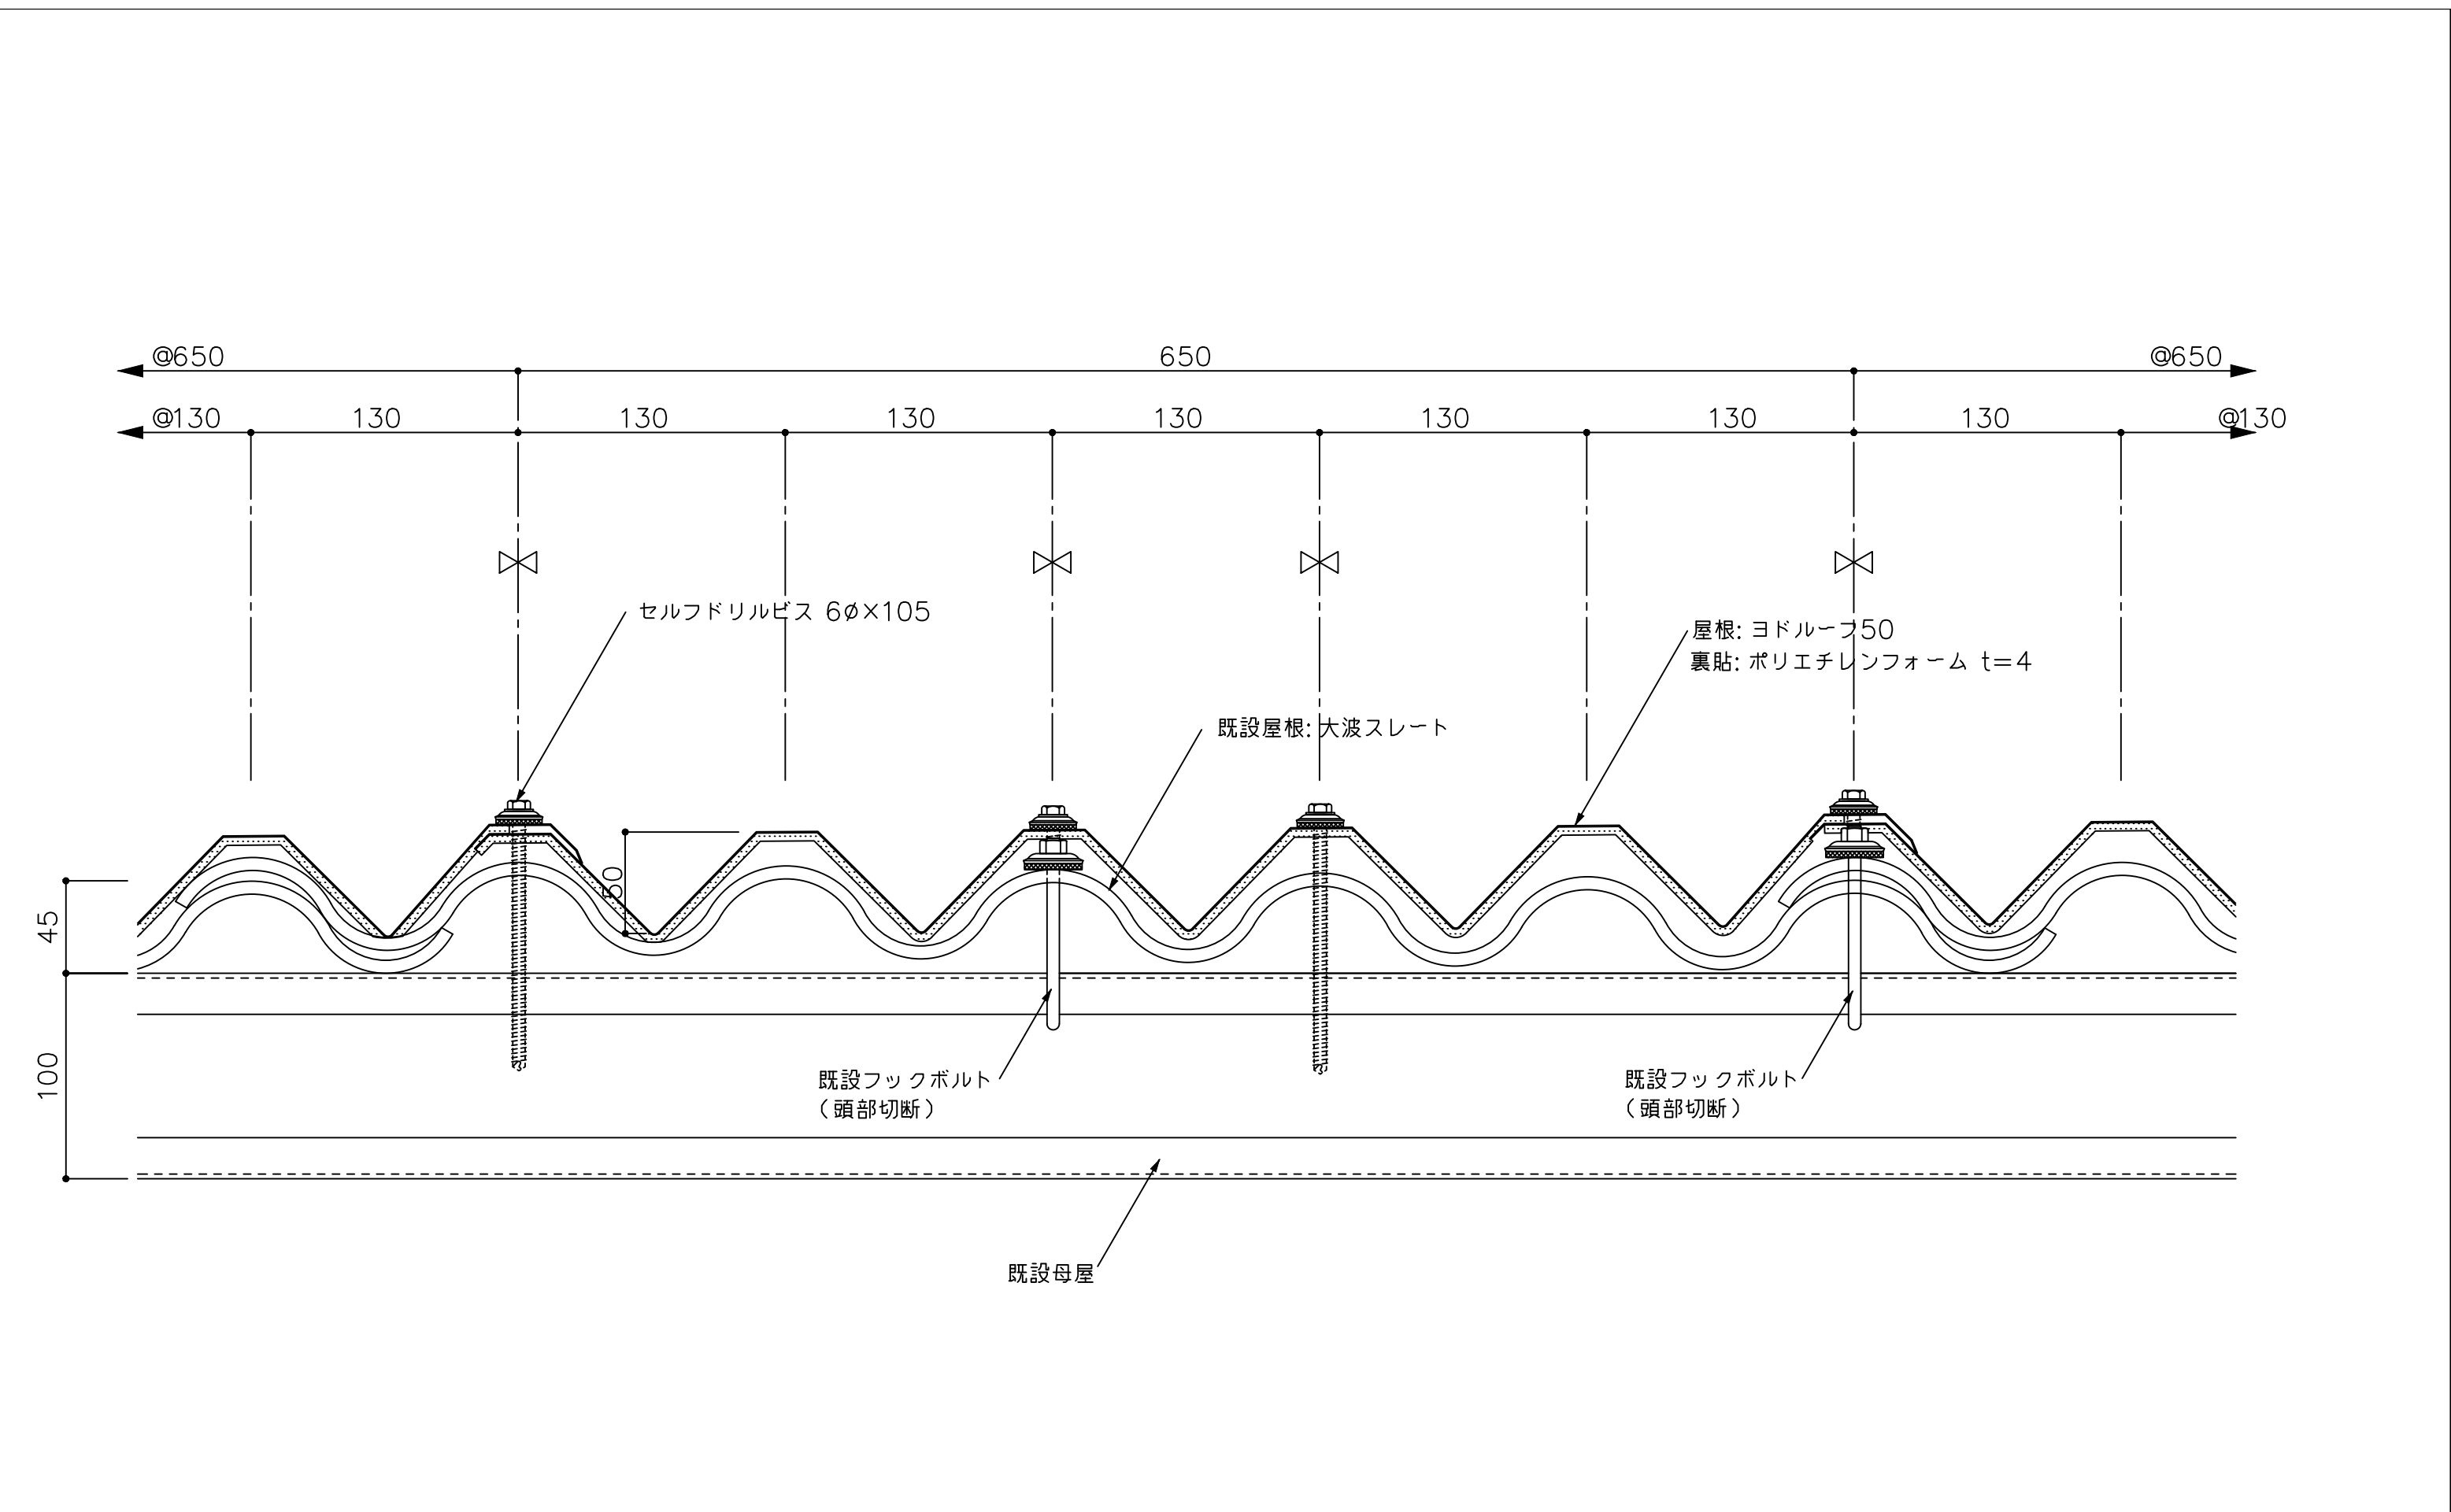

注) ☒印部分屋根取付用 セルフドリルビス  
6φ×105位置示す

|    |     |                    |    |           |                    |  |
|----|-----|--------------------|----|-----------|--------------------|--|
| 備考 | 名称  | ヨドルーフ50 (大波スレート改修) | 日付 | 2025.10.1 | 図面 No.<br>050BK001 |  |
|    | 図面名 | 一般部詳細図 (1)         | 縮尺 | 1/3       |                    |  |