


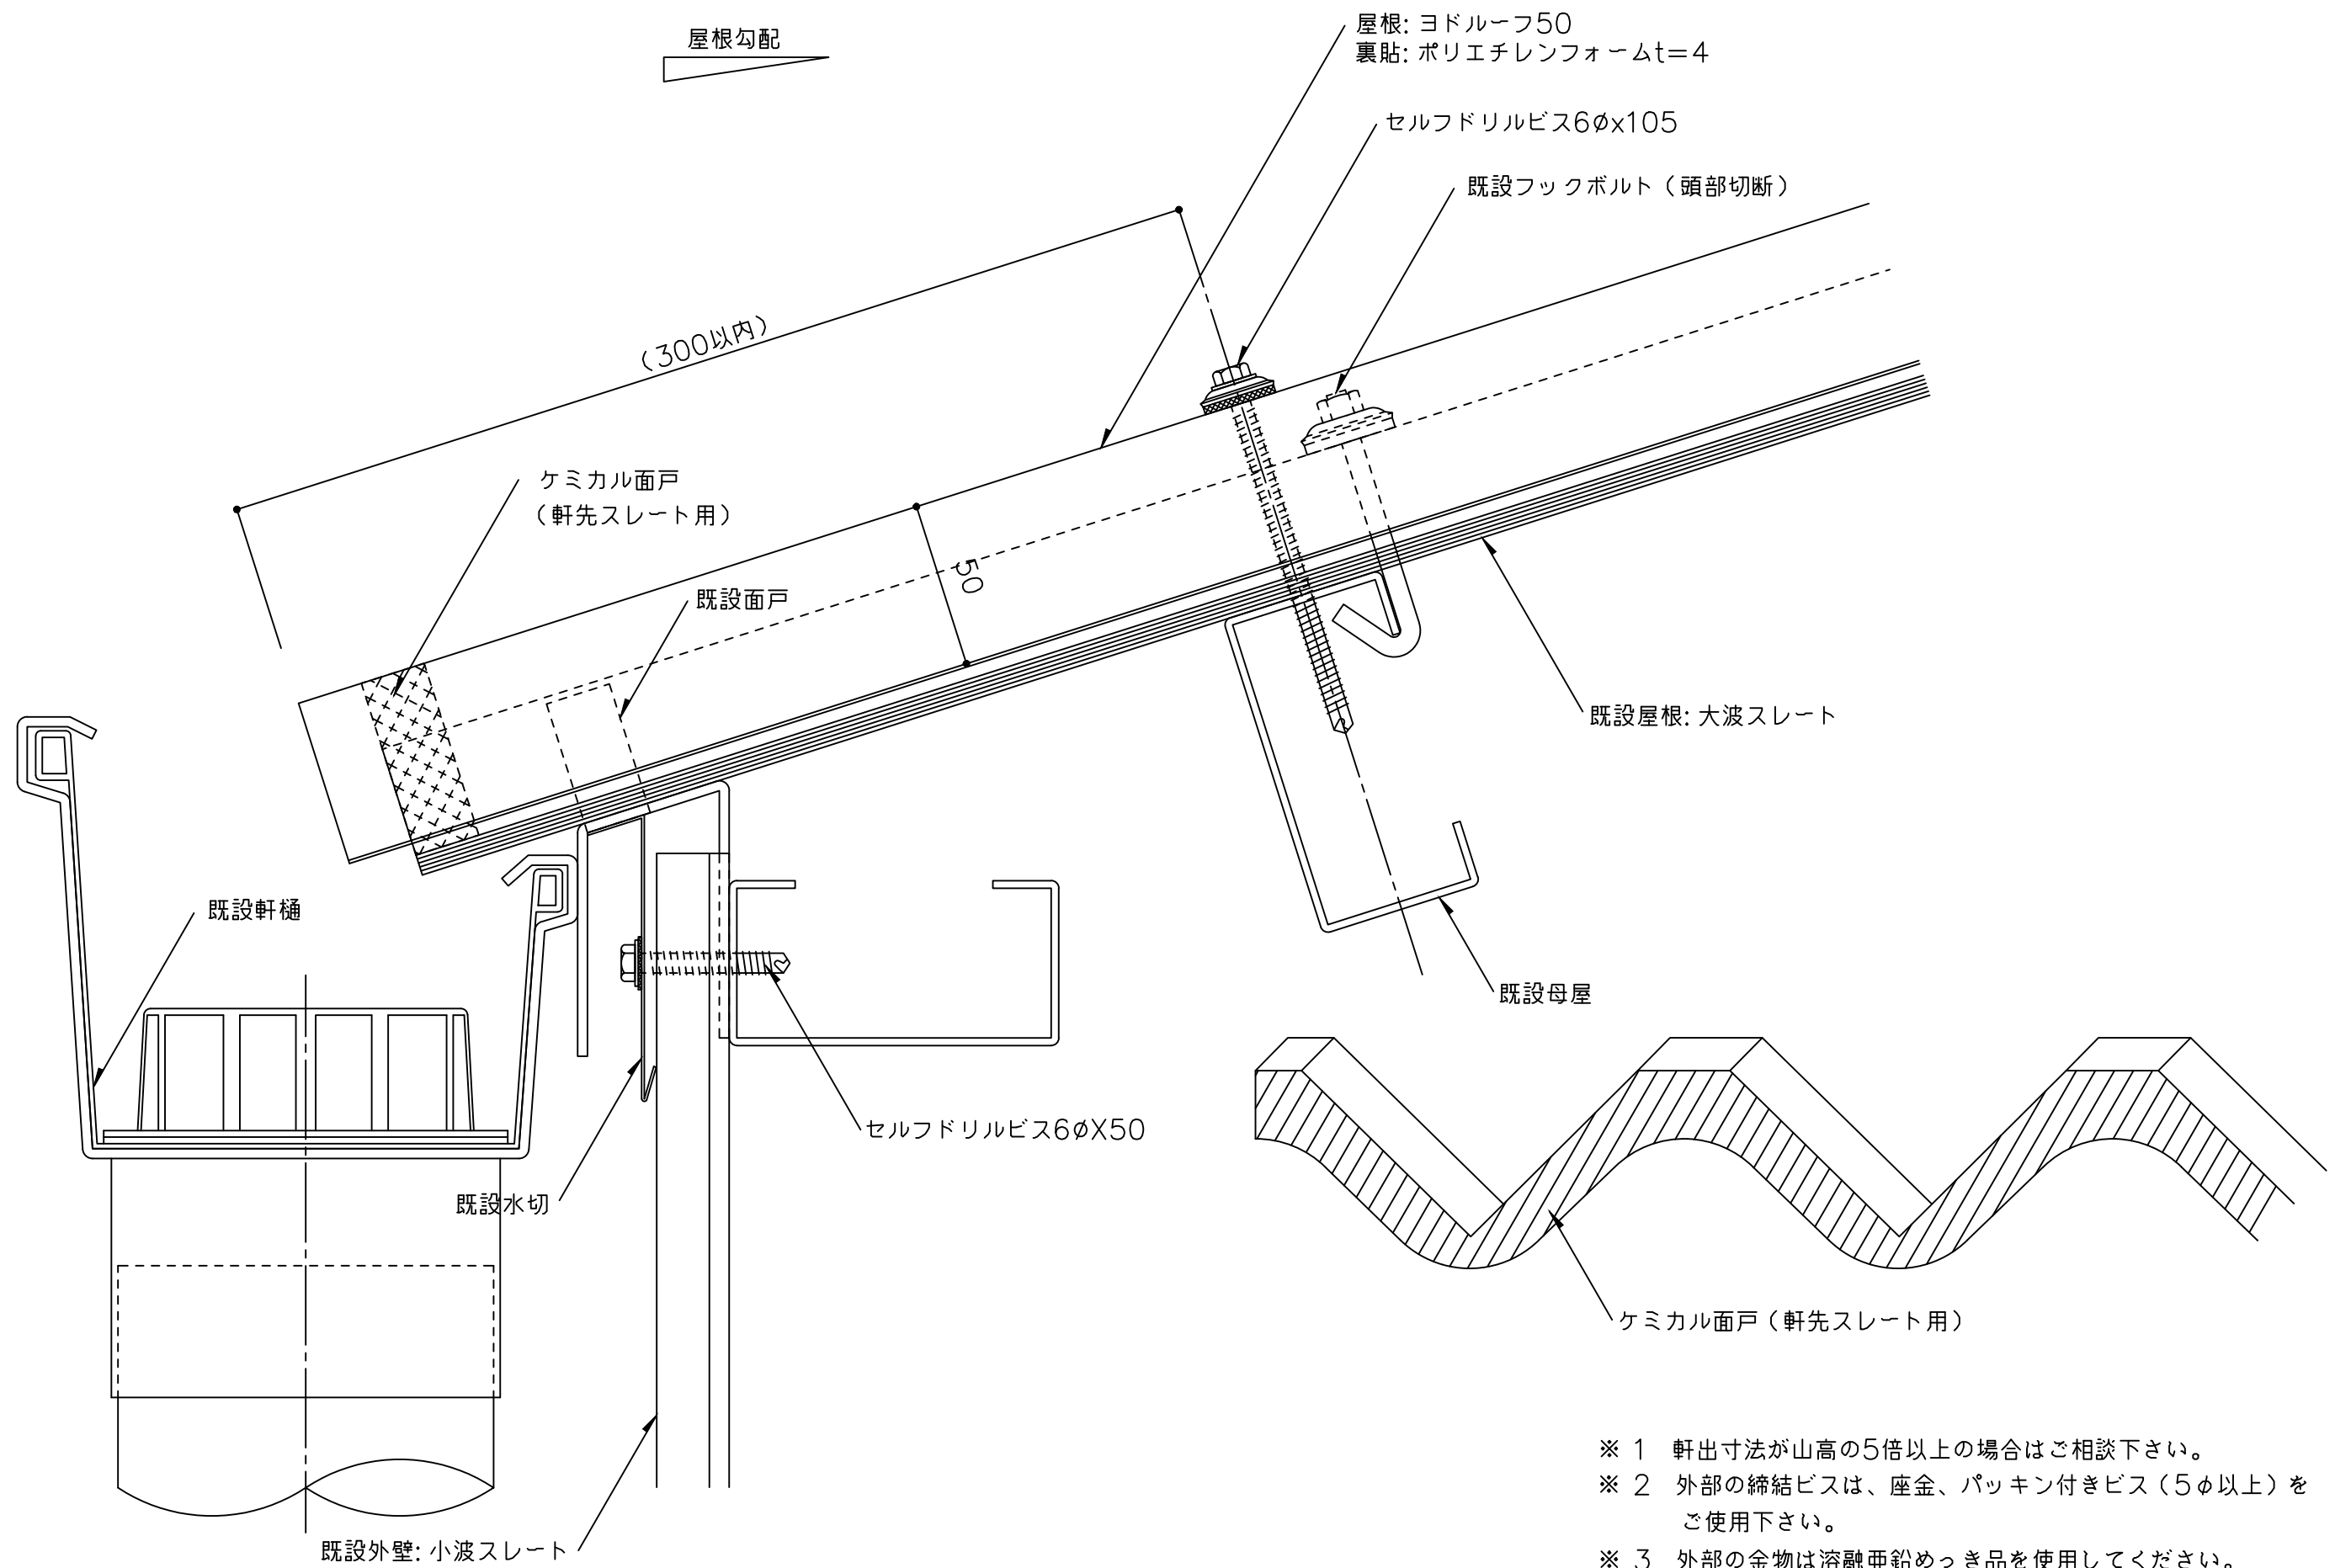

- ※ 1 軒出寸法が山高の5倍以上の場合はご相談下さい。
- ※ 2 外部の締結ビスは、座金、パッキン付きビス (5φ以上) をご使用下さい。
- ※ 3 外部の金物は溶融亜鉛めっき品を使用してください。
- () 寸法は、設計による。

備考	名称	ヨドルーフ50 (大波スレート改修)	日付	2025.10.1	図面 No. 050BK101	
	図面名	軒先部詳細図ー塩ビ軒樋ー	縮尺	1/2		