


屋根勾配

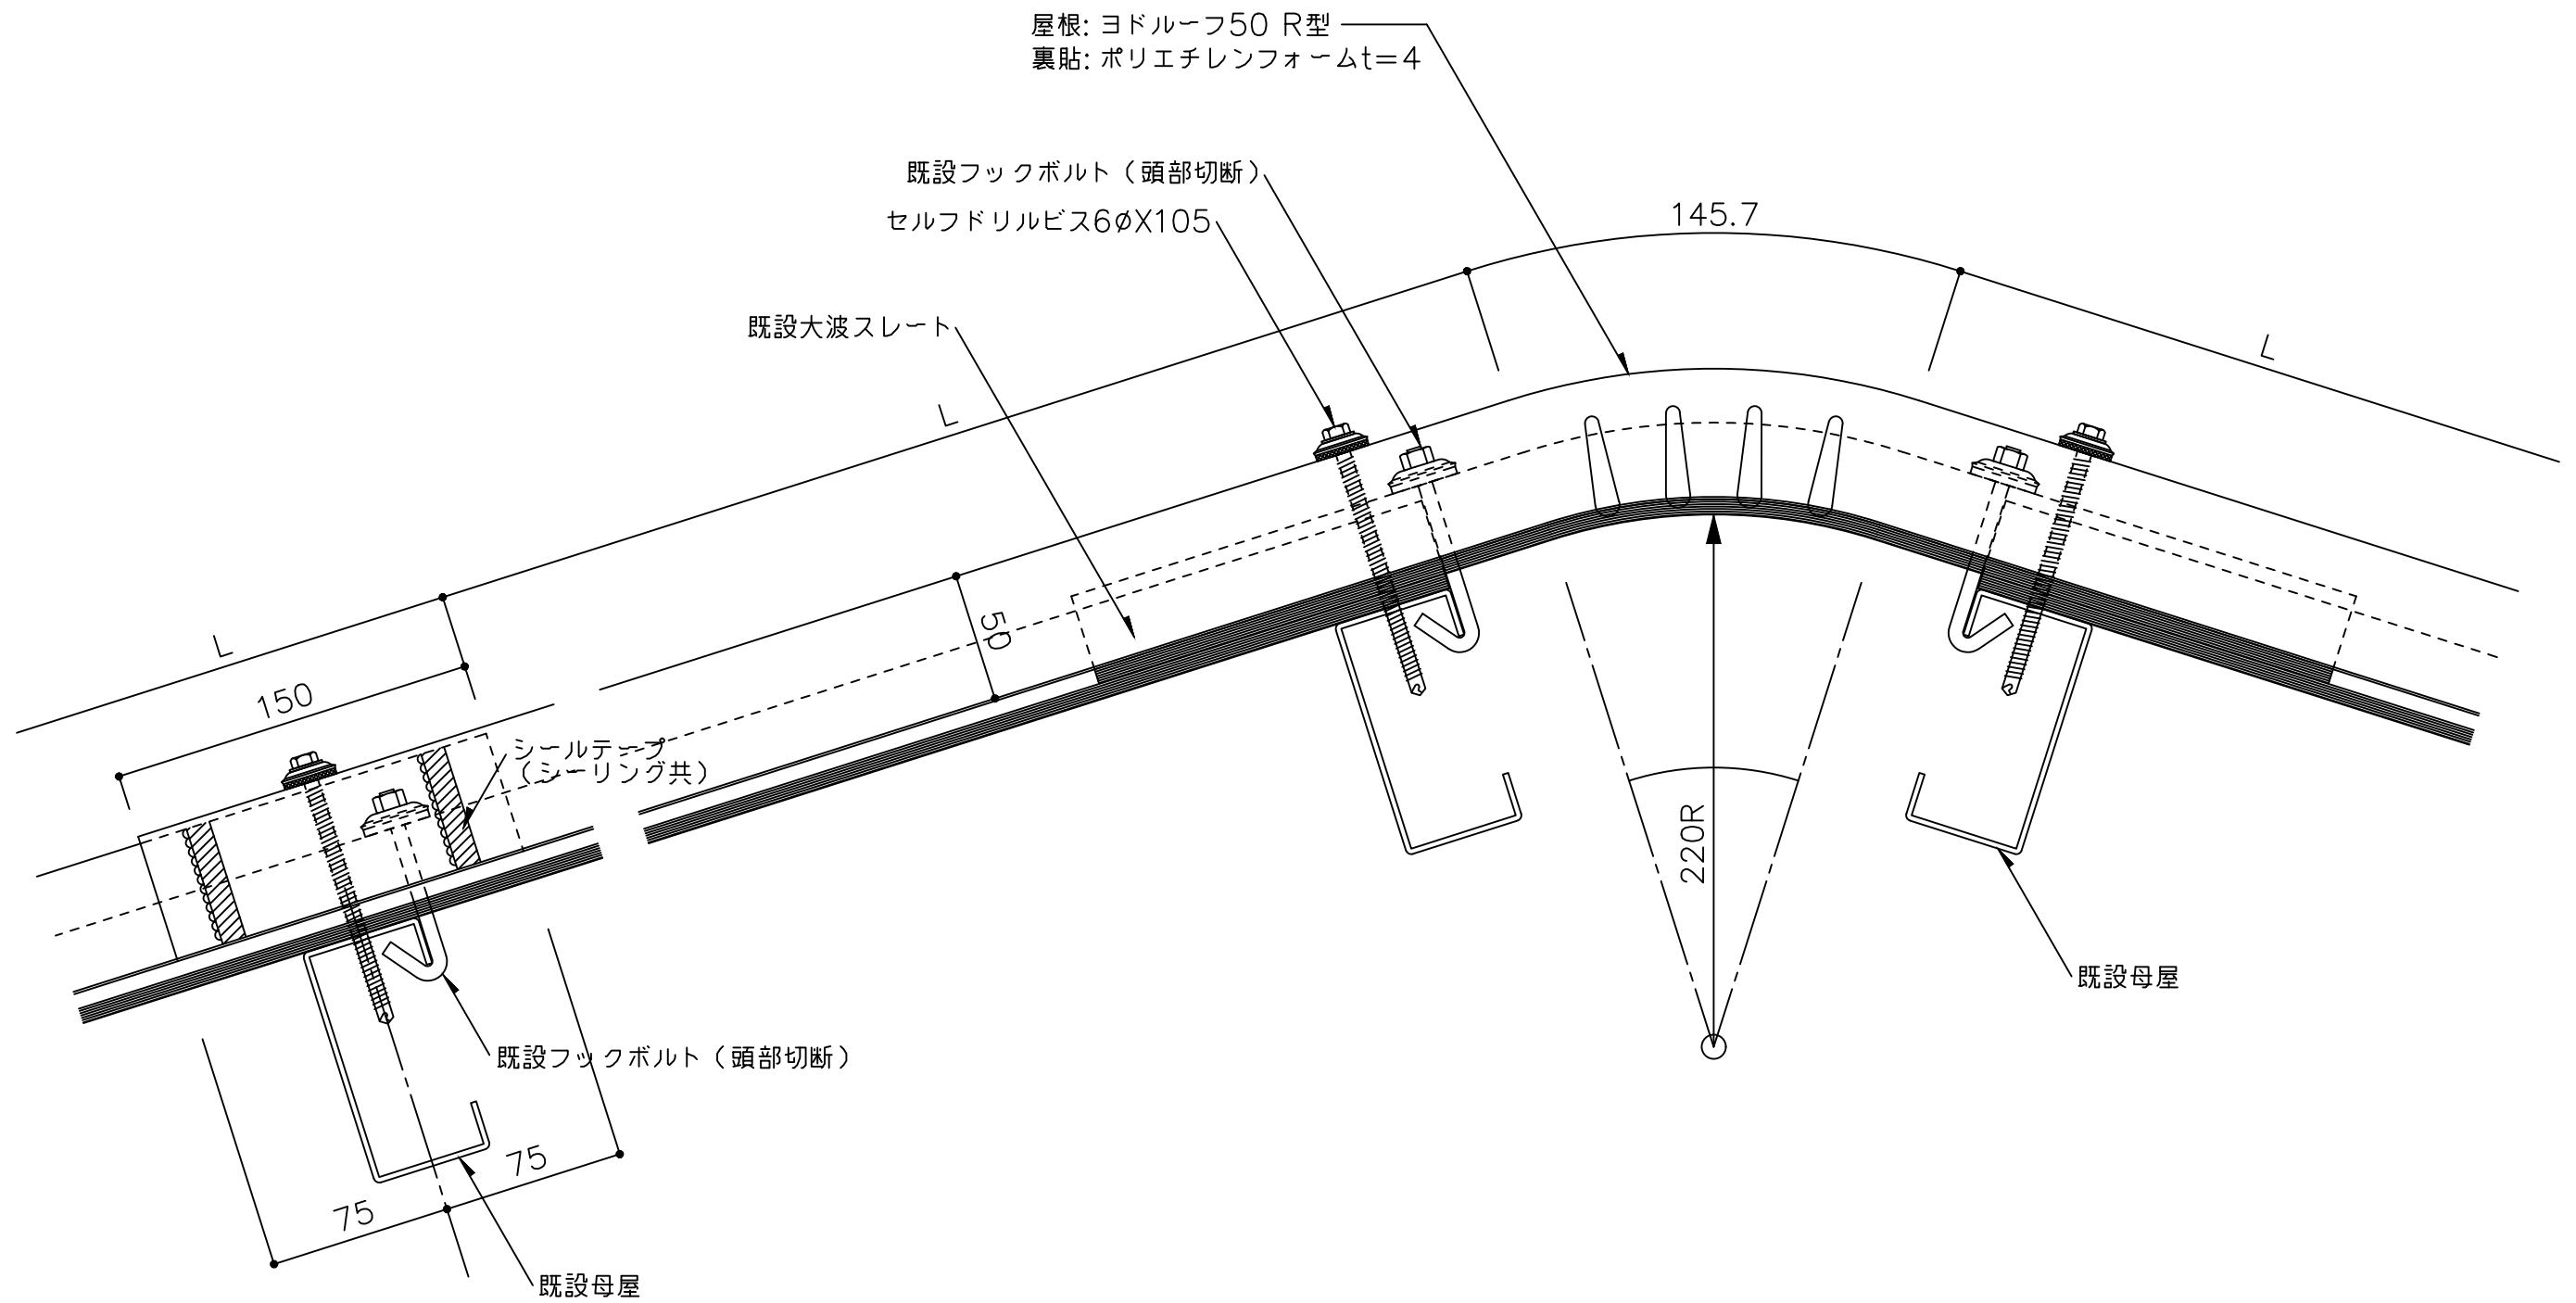

- ※ 1 軒出寸法が山高の5倍以上の場合はご相談下さい。
- ※ 2 外部の締結ビスは、座金、パッキン付きビス (5φ以上) を
ご使用下さい。
- ※ 3 外部の金物は溶融亜鉛めっき品を使用してください。
() 寸法は、設計による。

備 考	名 称	ヨドルーフ50（大波スレート改修）	日付	2025.10.1	図面 No. 050BK201	
	図面名	棟部詳細図ーラジアル加工ー	縮 尺	1/3		