


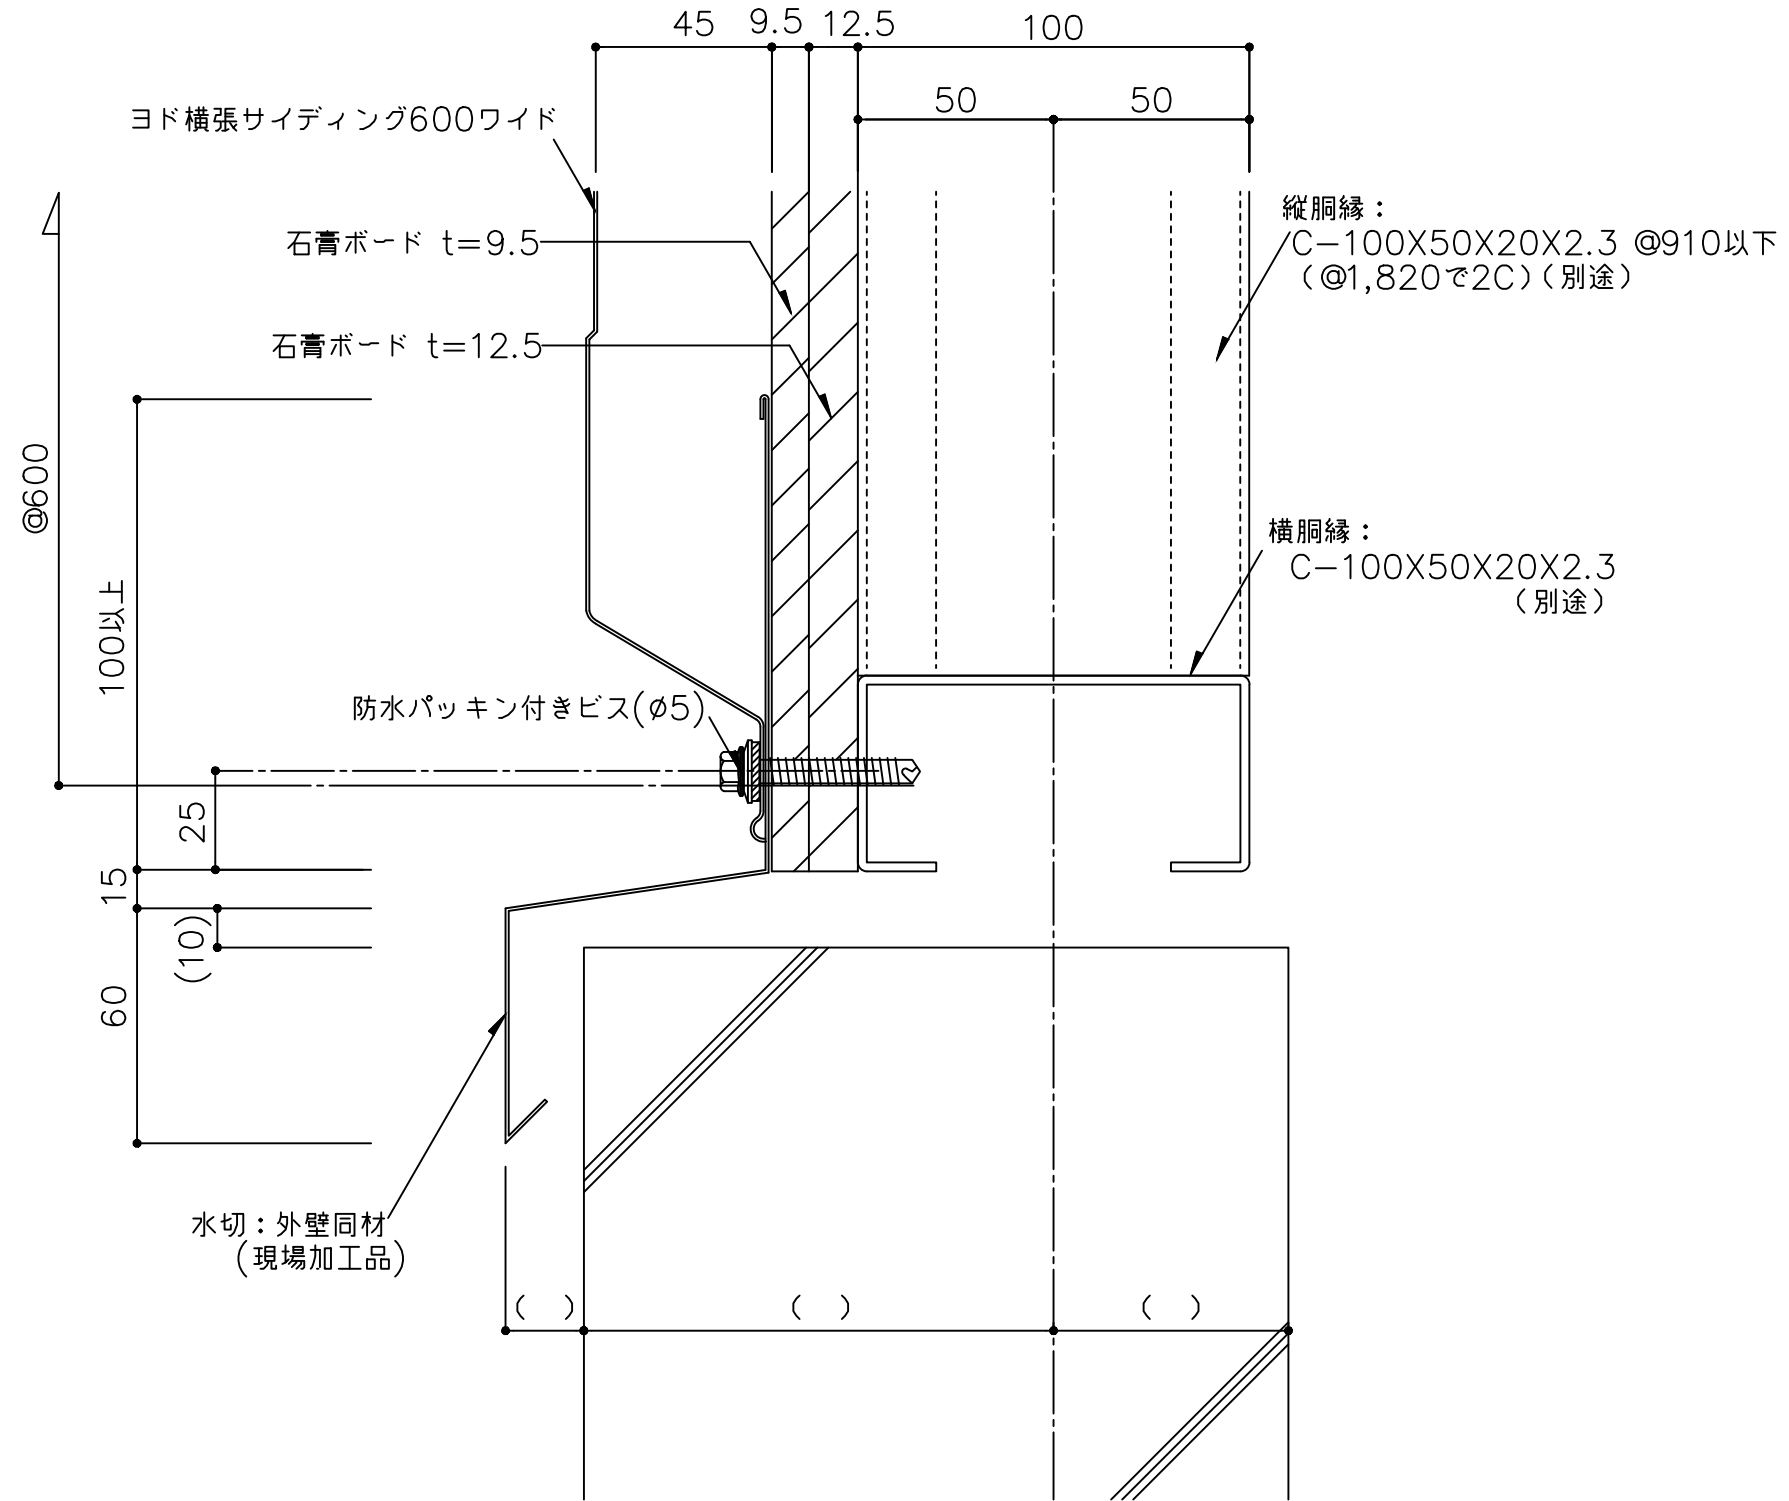

備考	名称	ヨド横張サイディング600ワイド	製図	担当	承認	日付	図面 No.	
	図面名	腰部詳細図 (PB捨て貼り防火構造仕様)				2025.10.1 縮尺 1/2	60w00702	