


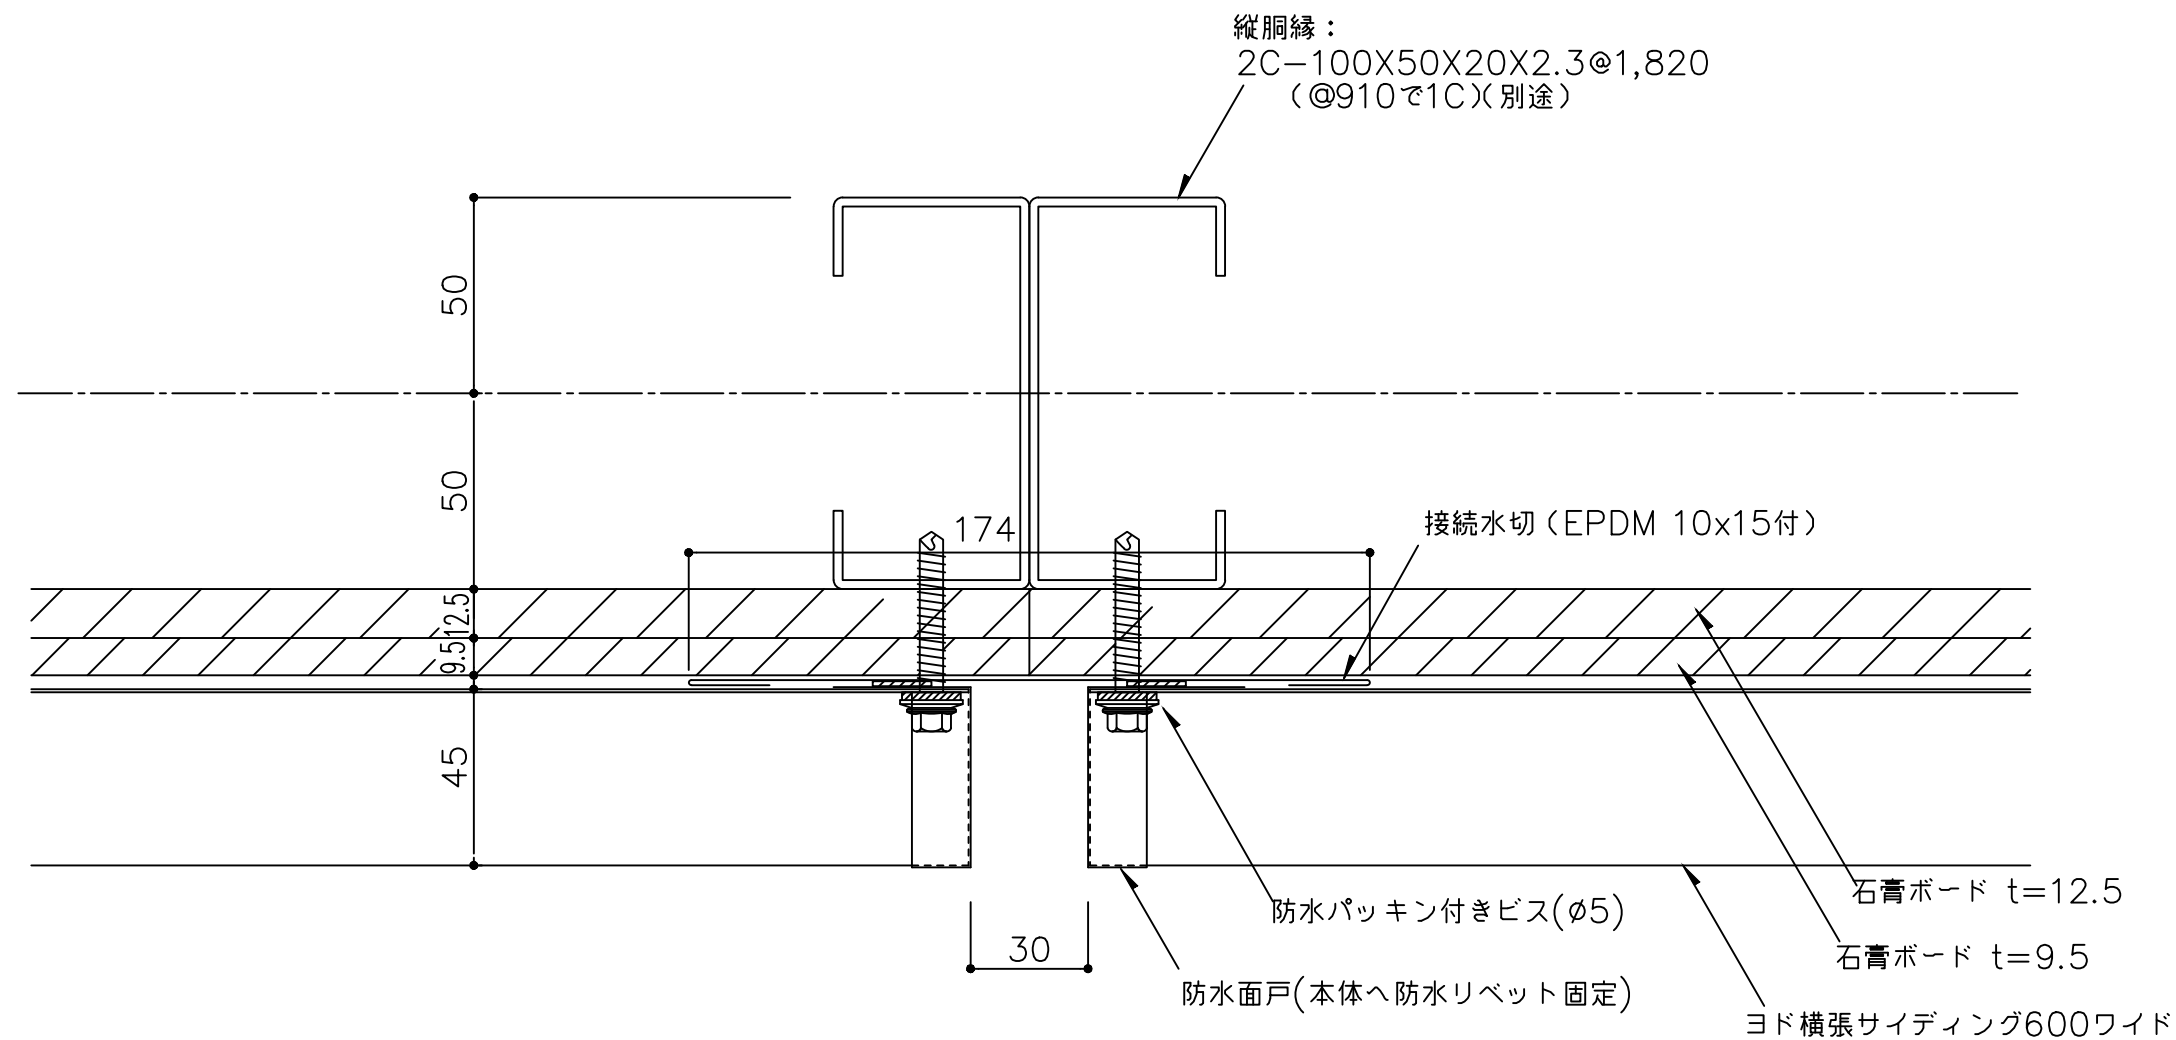

備 考	名 称	製 図	担 当	承認	日付	図面 No.	
	図面名				2025.10.1 縮 尺 1/2		
	ヨド横張サイディング600ワイド ジョイント部詳細図(防水面戸仕様) (PB捨て貼り防火構造仕様)					60w01102	