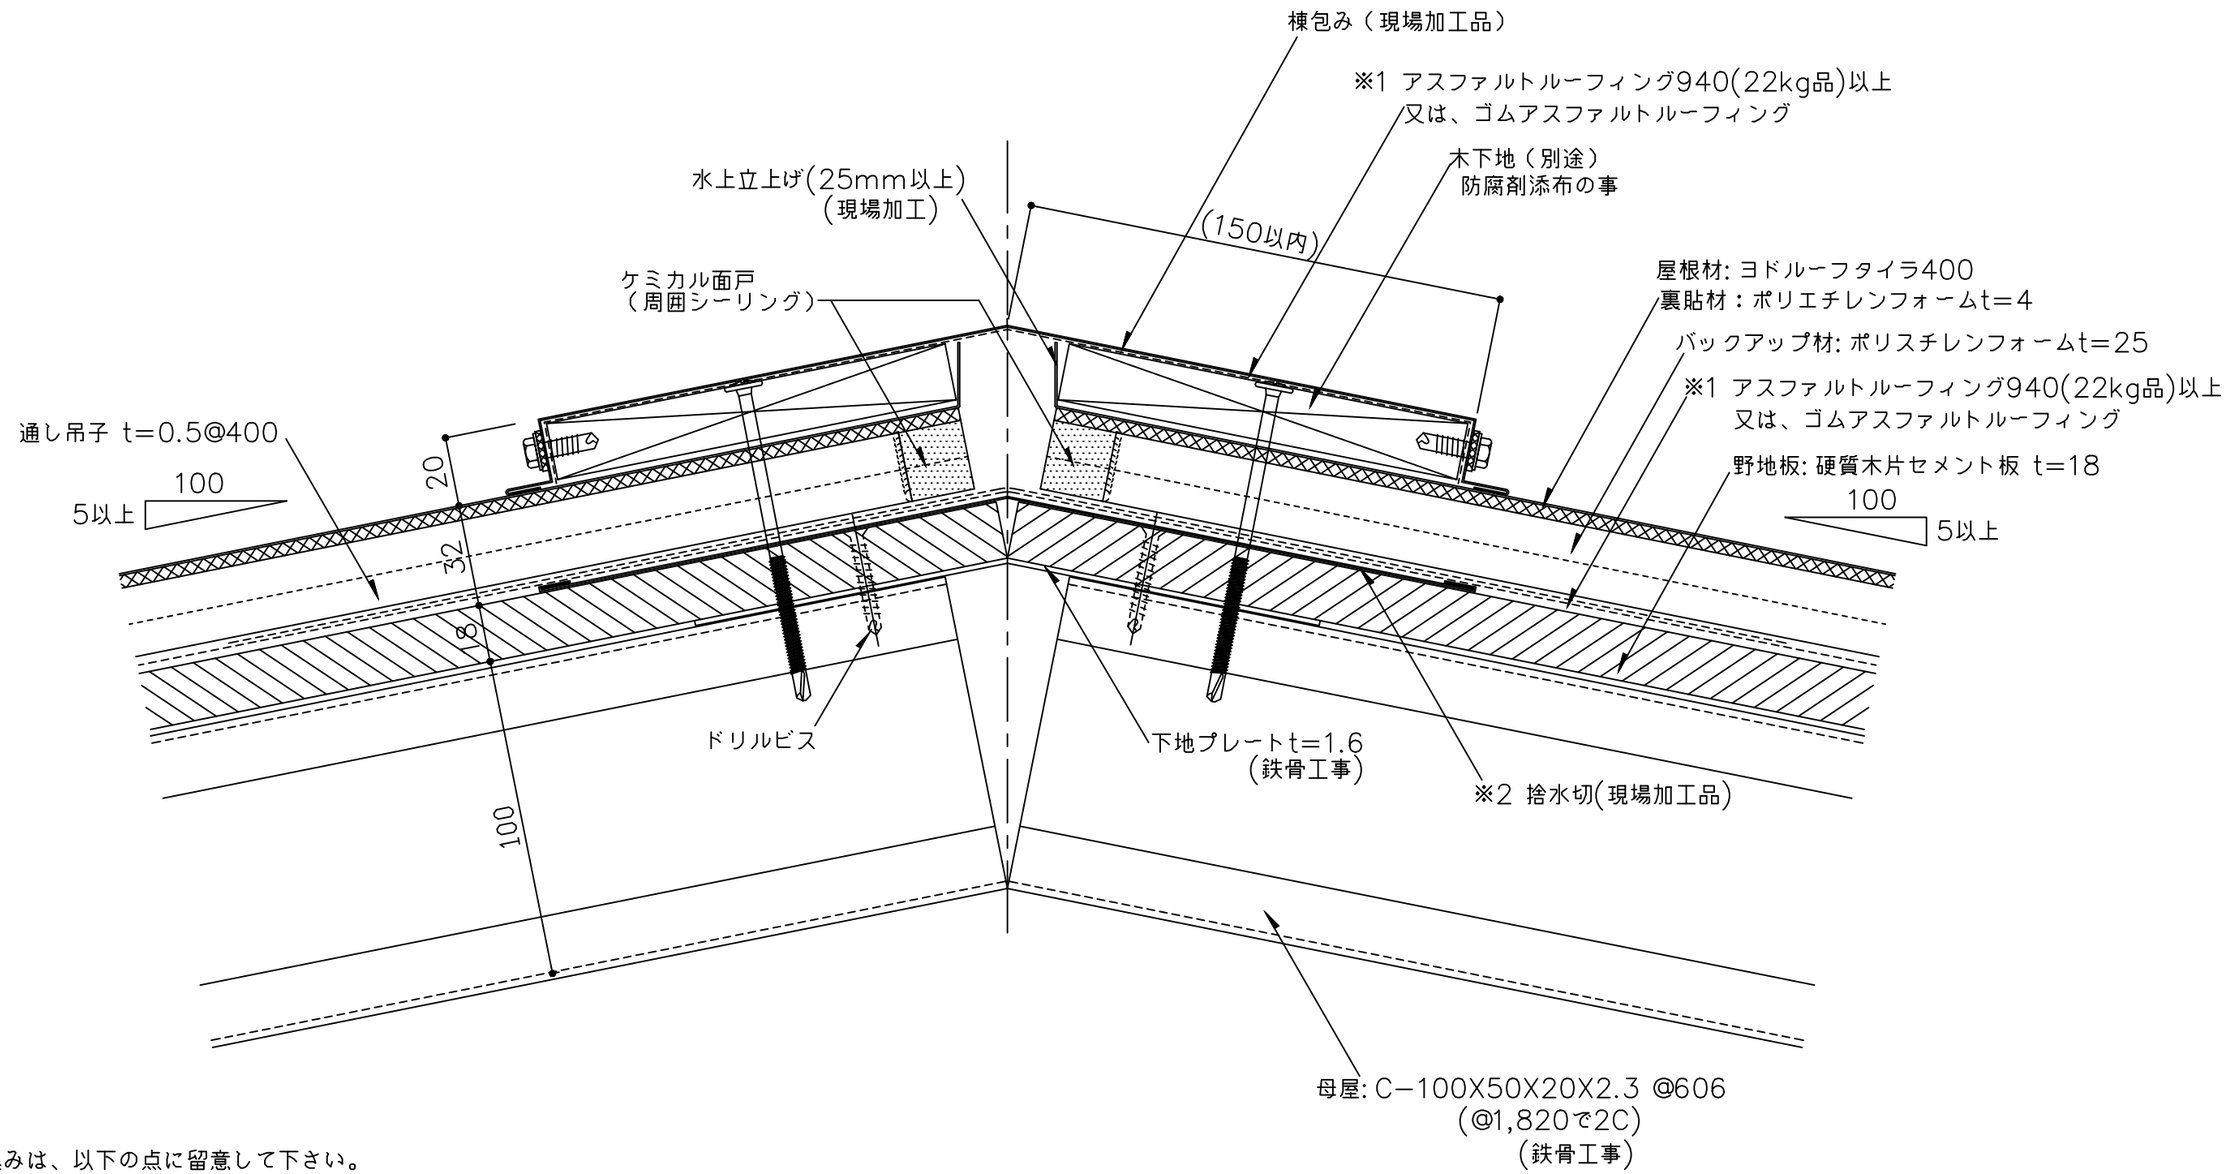


※1 防水紙の敷き込みは、以下の点に留意して下さい。

- 流れ方向は100mm以上、左右方向は200mm以上重ね合わせて下さい。
- 下り棟部は、下り棟頂部より両方向へそれぞれ250mm以上重ね合わせて下さい。

※2 捨水切を継いで使用する場合は、200mm以上重ねて継いで下さい。

※3 外部の締結ビスは、座金、パッキン付ビス(5φ以上)を御使用下さい。

(　)内寸法は設計による。

備考	名称	ヨドルーフタイラ400	日付	2025.10.1	図面No.	T4000601	YODOKO
	図面名	下り棟詳細図	縮尺	1/2			