

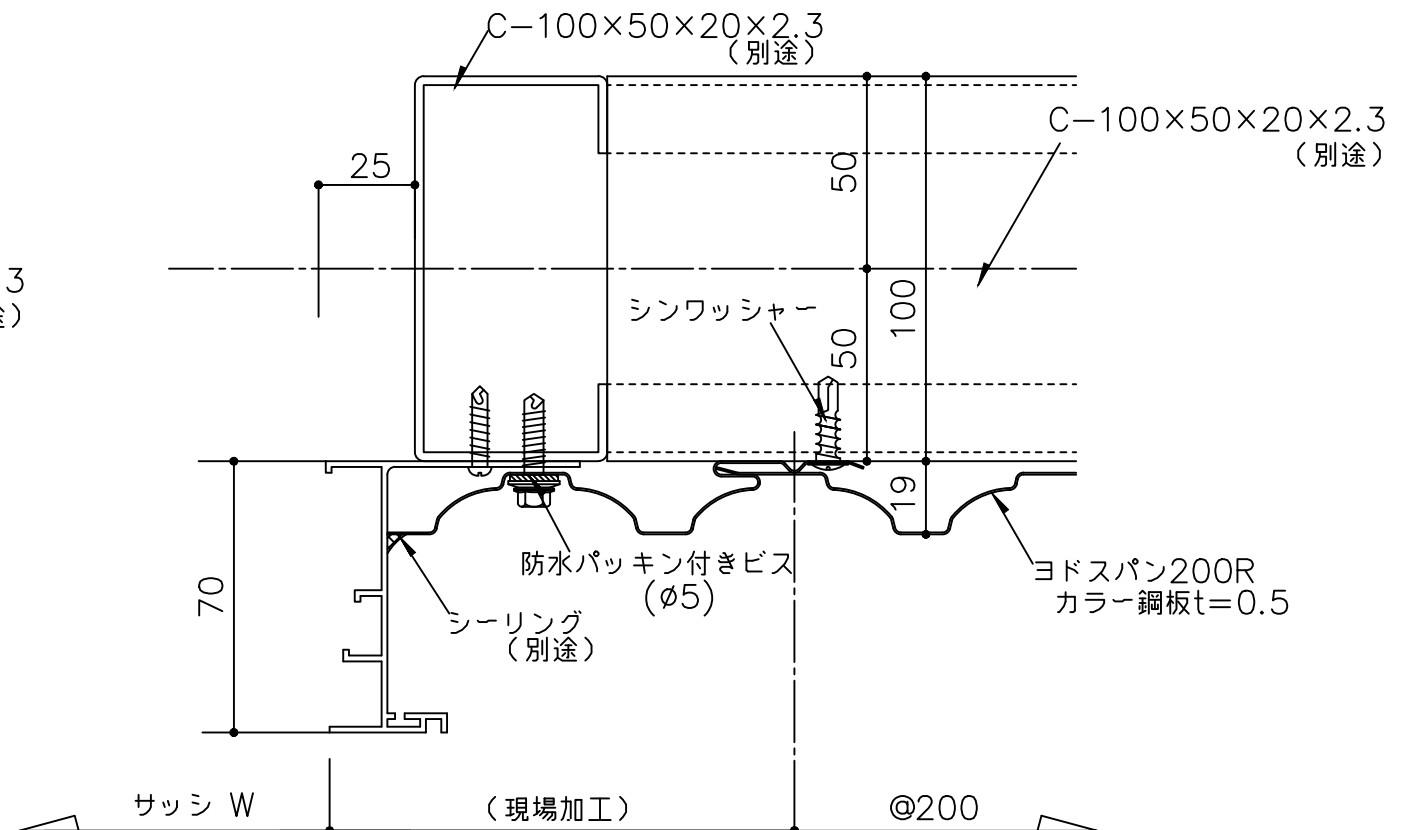


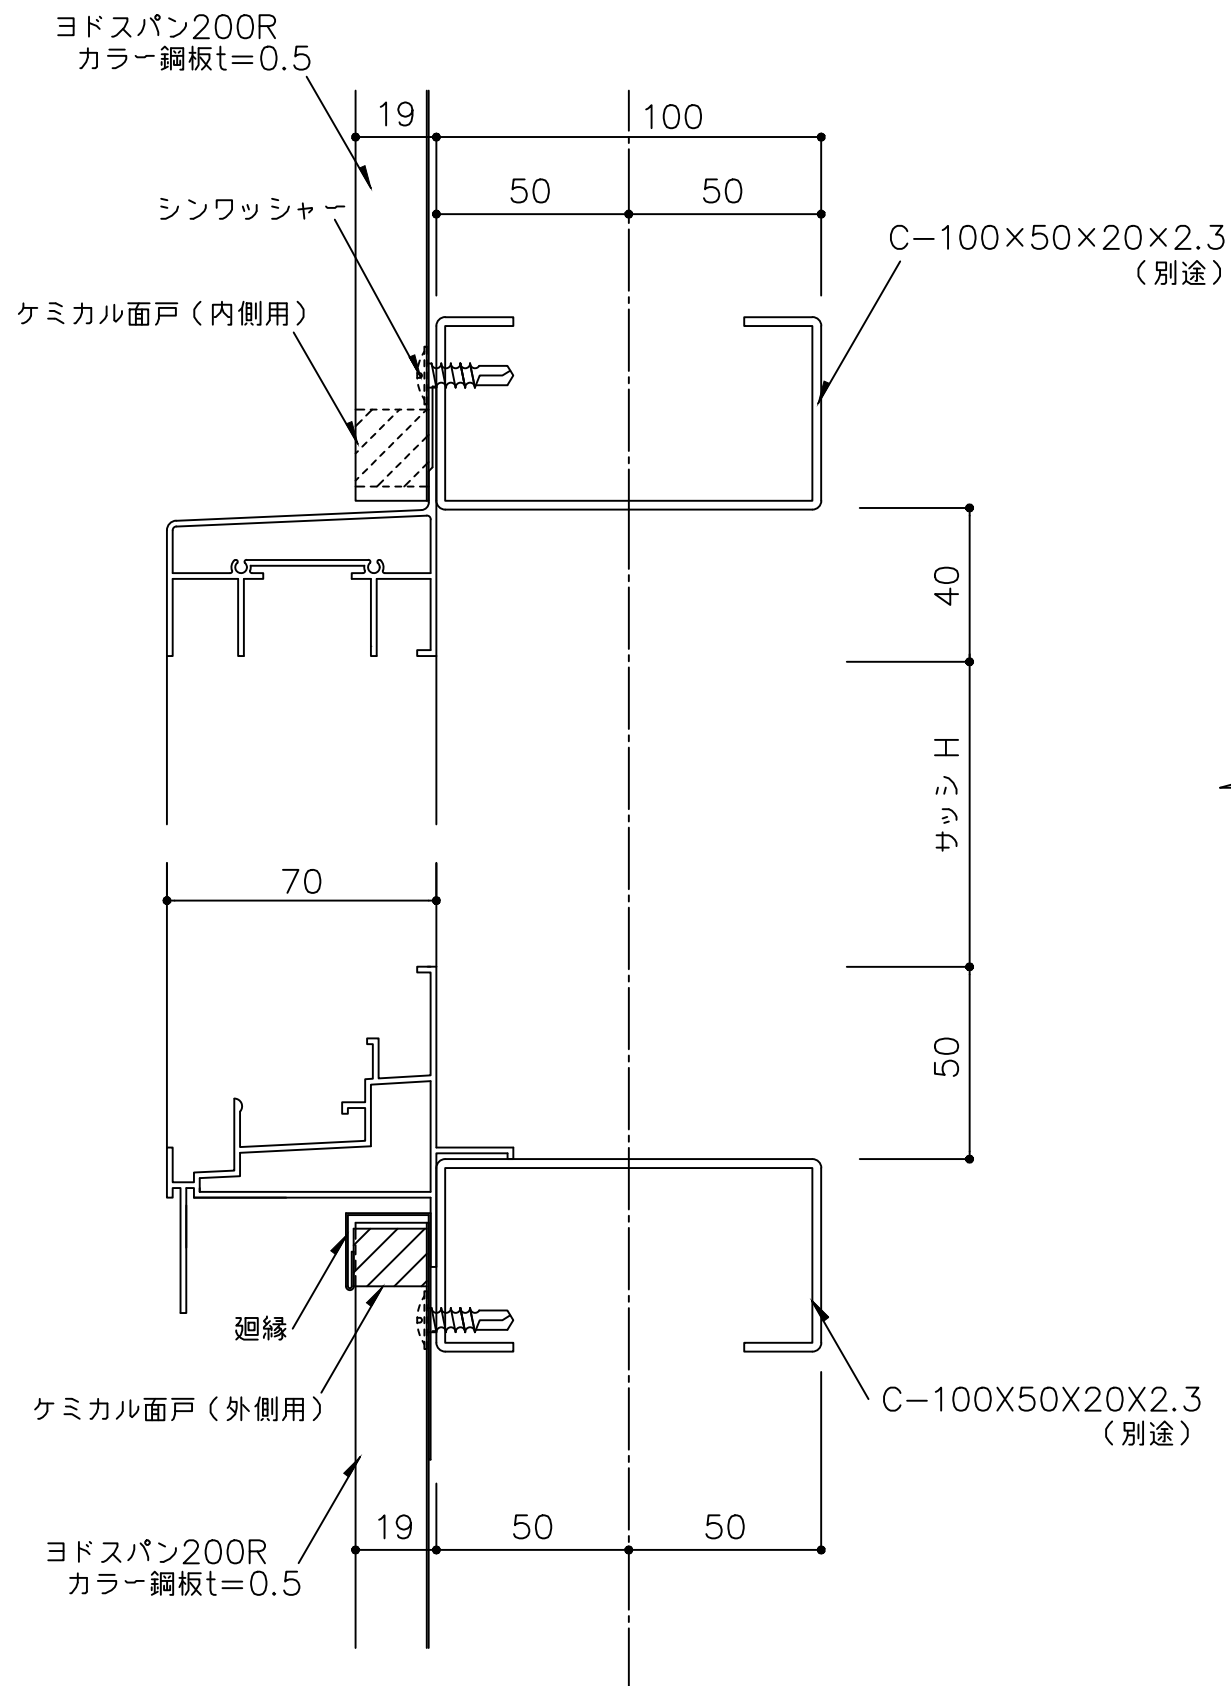

山部納り

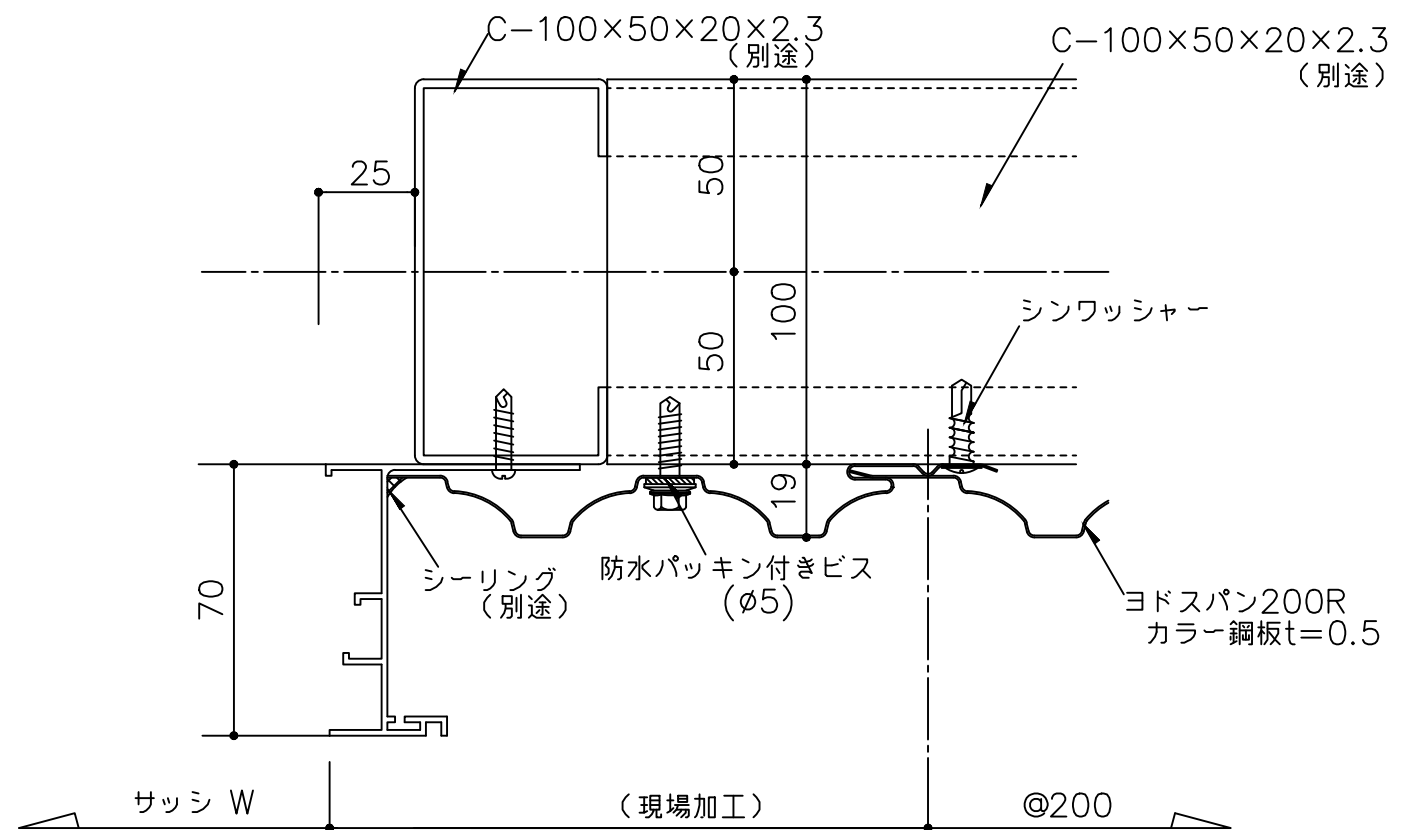

谷部納り

備考	名称	ヨドスパン 200R	製図	担当	承認	日付	図面 No.	YODOKO
	図面名	サッシ部詳細図 ー外付サッシー				2025.10.1 縮尺 1/2	20R01001	