

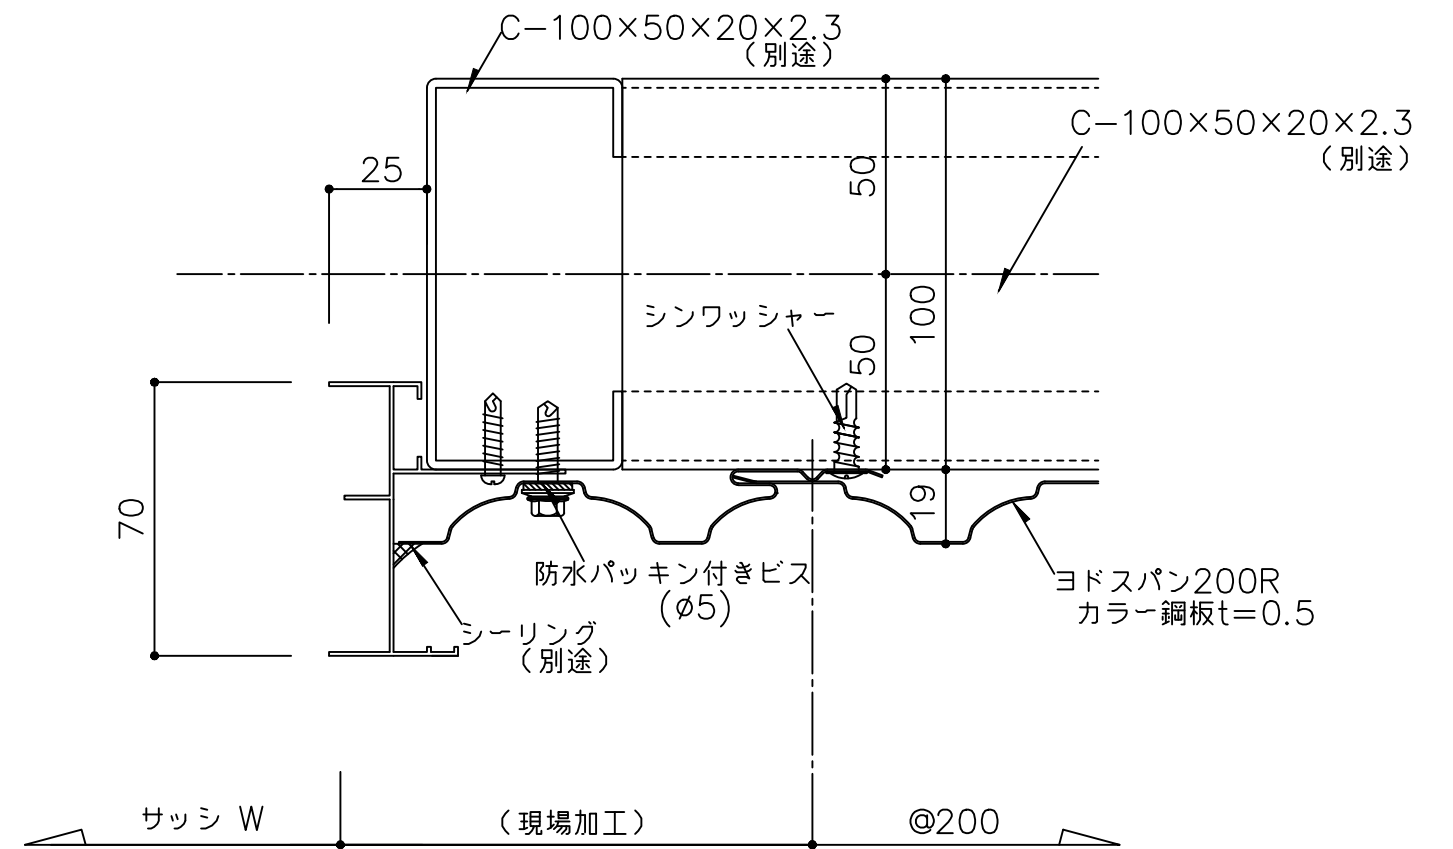


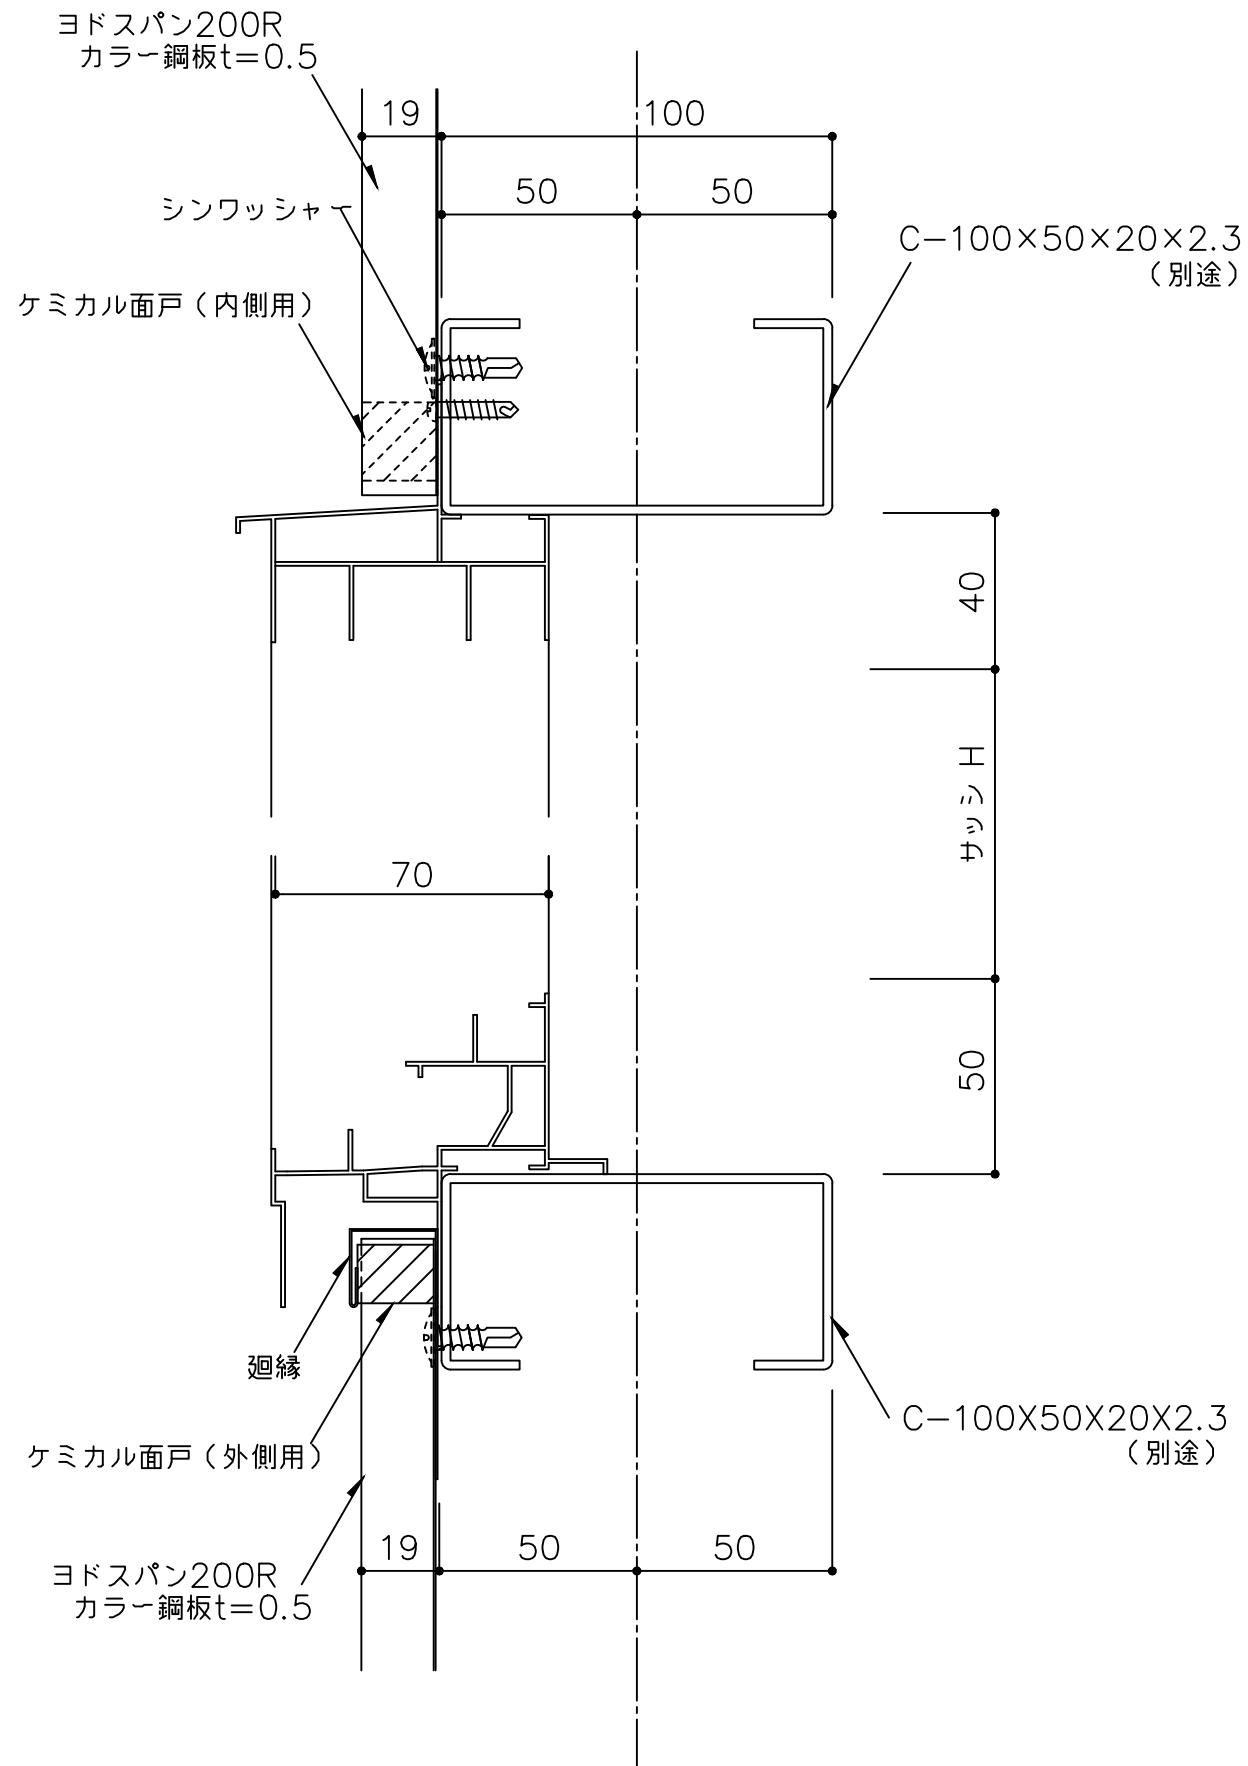

山部納り

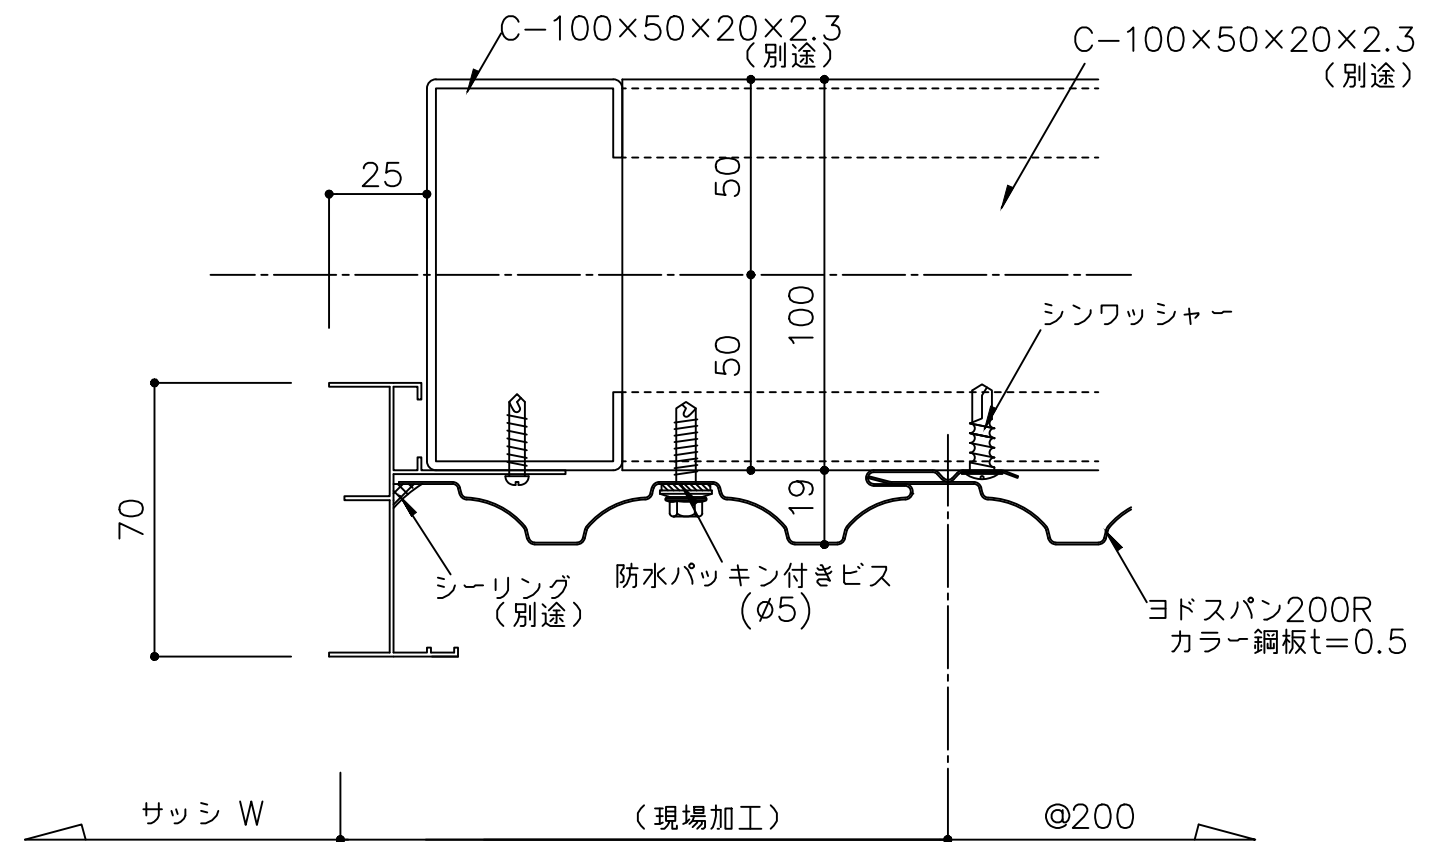

谷部納り

備 考	名 称	ヨドスパン 200R	製図	担当	承認	日付	2025.10.1	図面 No.	20R01002	
	図面名	サッシ部詳細図 一半外付サッシー				縮 尺	1/2			