


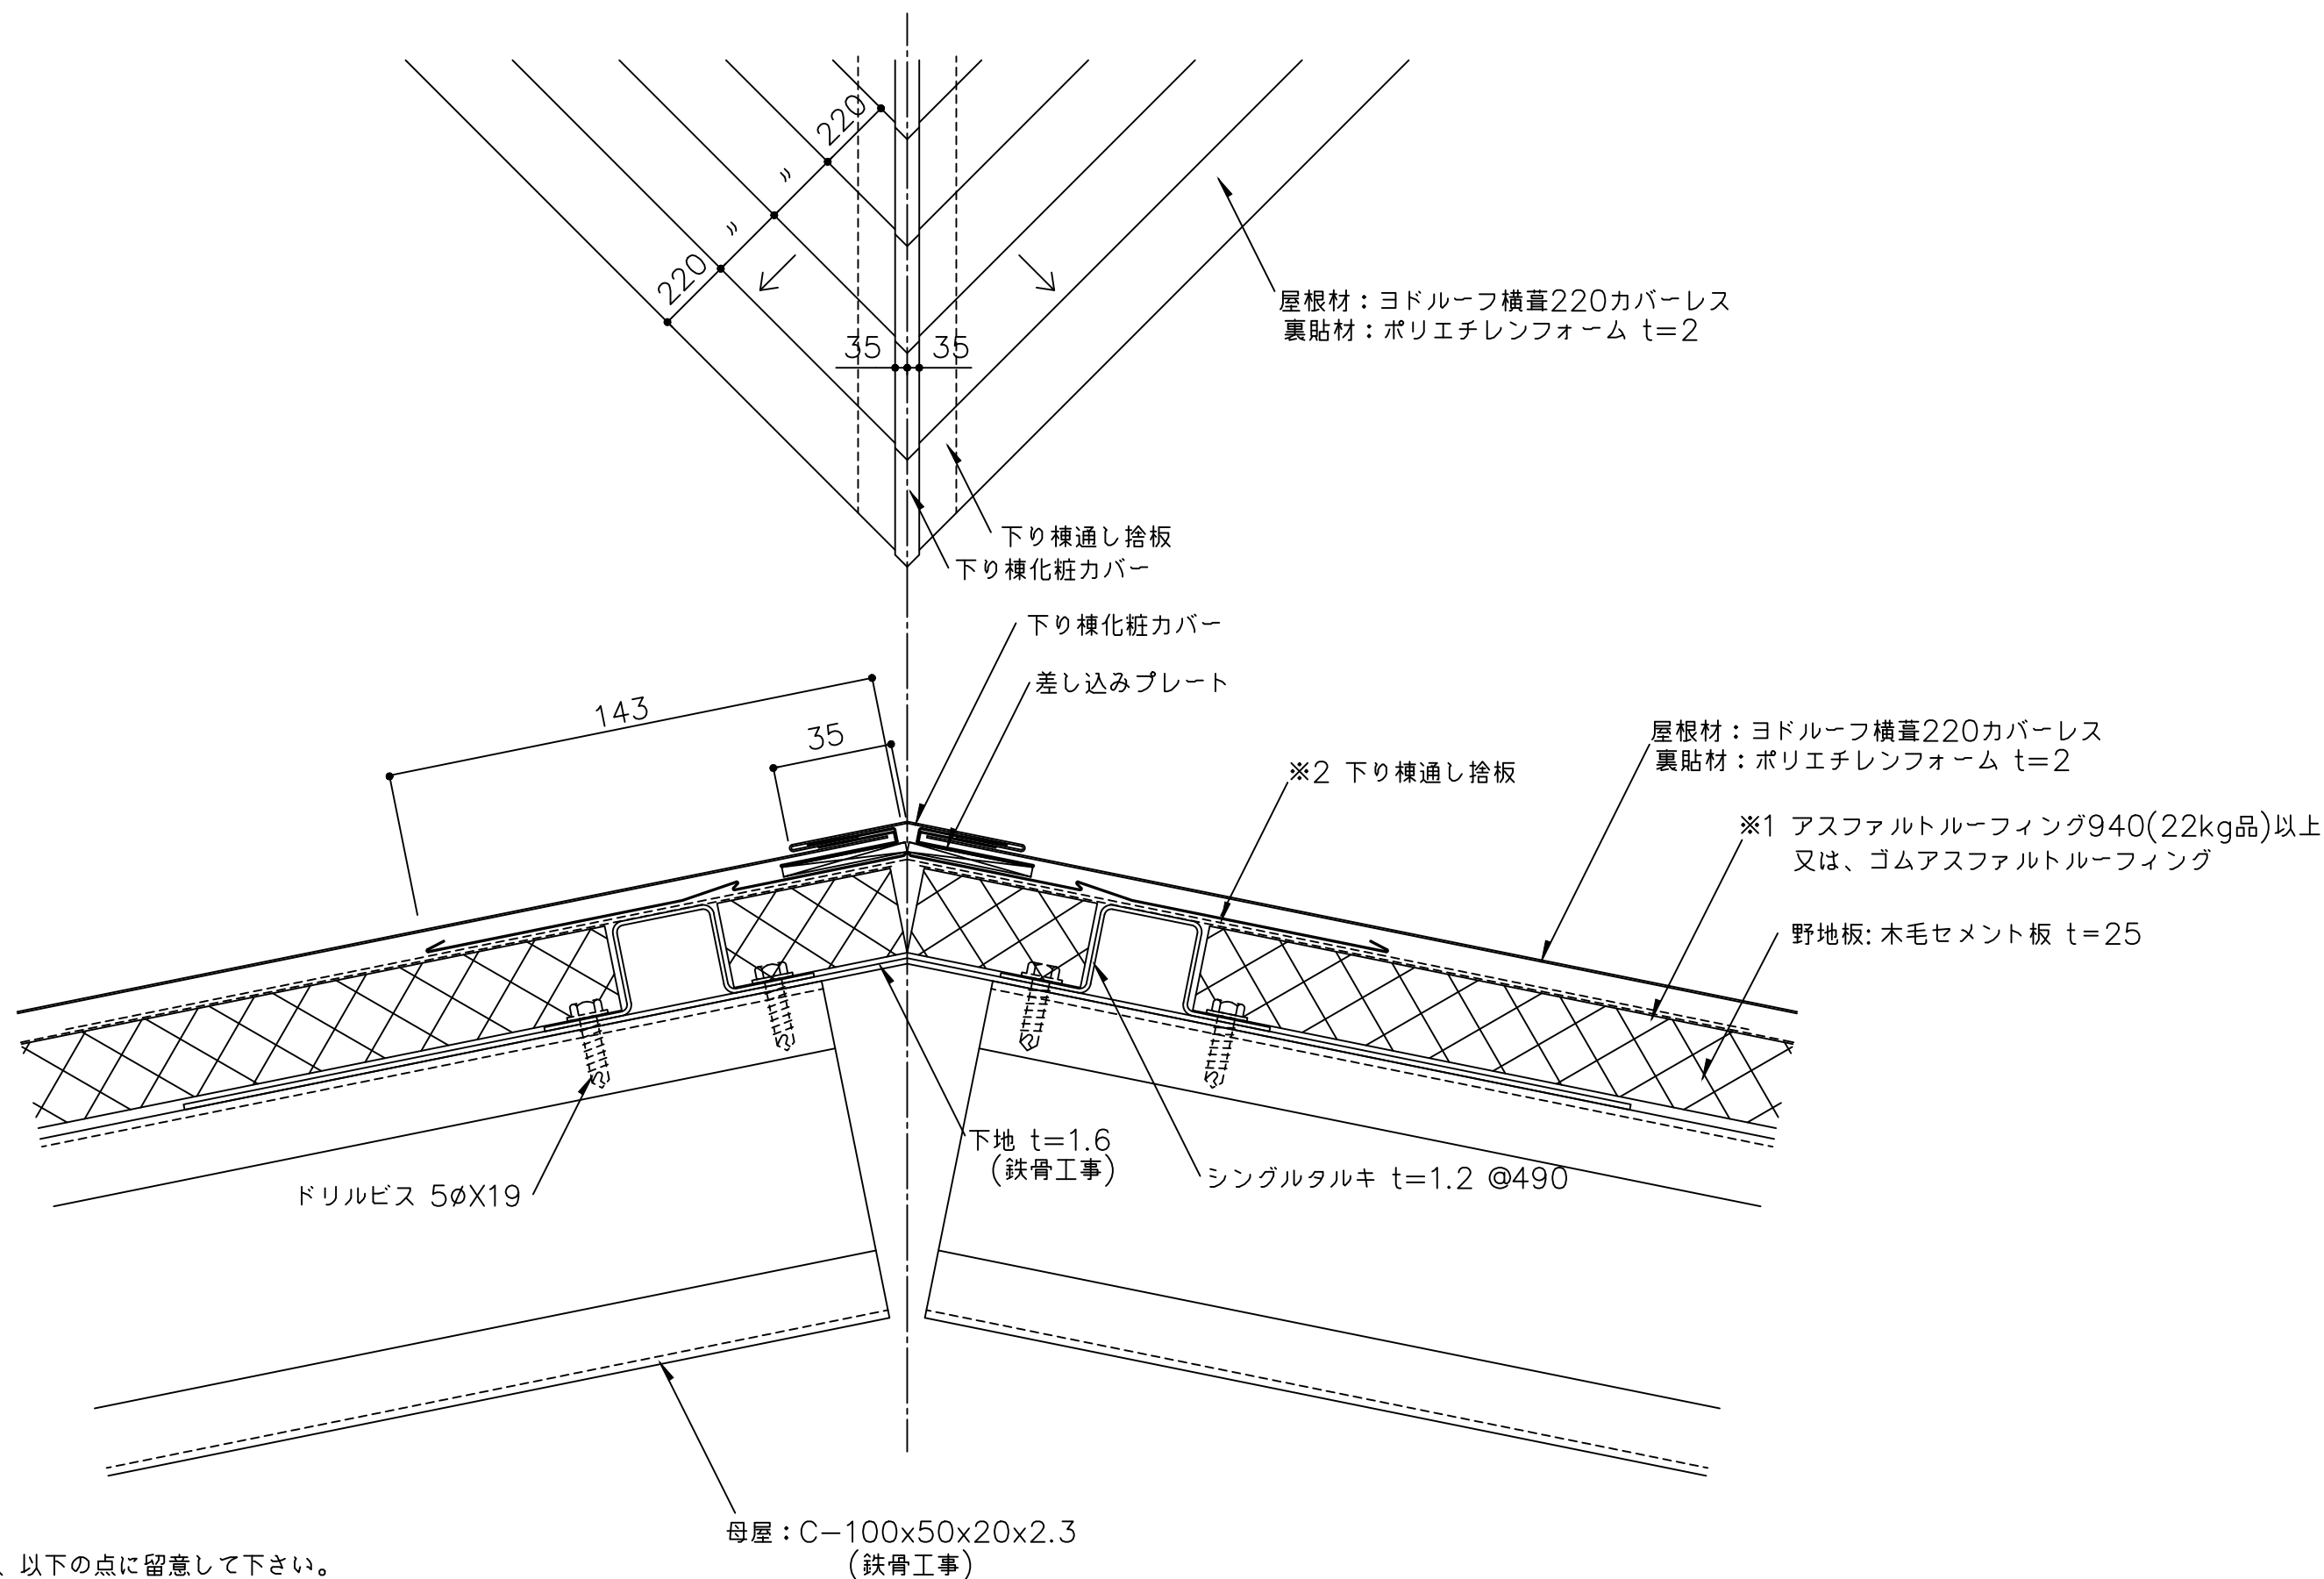

※1 防水紙の敷き込みは、以下の点に留意して下さい。
・流れ方向は100mm以上、左右方向は200mm以上重ね合わせて下さい。
・下り棟部は、下り棟頂部より両方向へそれぞれ250mm以上重ね合わせて下さい。
※2 下り棟通し捨板を継いで使用する場合は、200mm以上重ねて継いで下さい。

備 考	名 称	ヨドルーフ横葺220 カバーレス	日付	2025.10.1	図面 No. 22000601	
	図面名	下り棟部詳細図 - 通し捨板工法 -	縮 尺	1/2		