


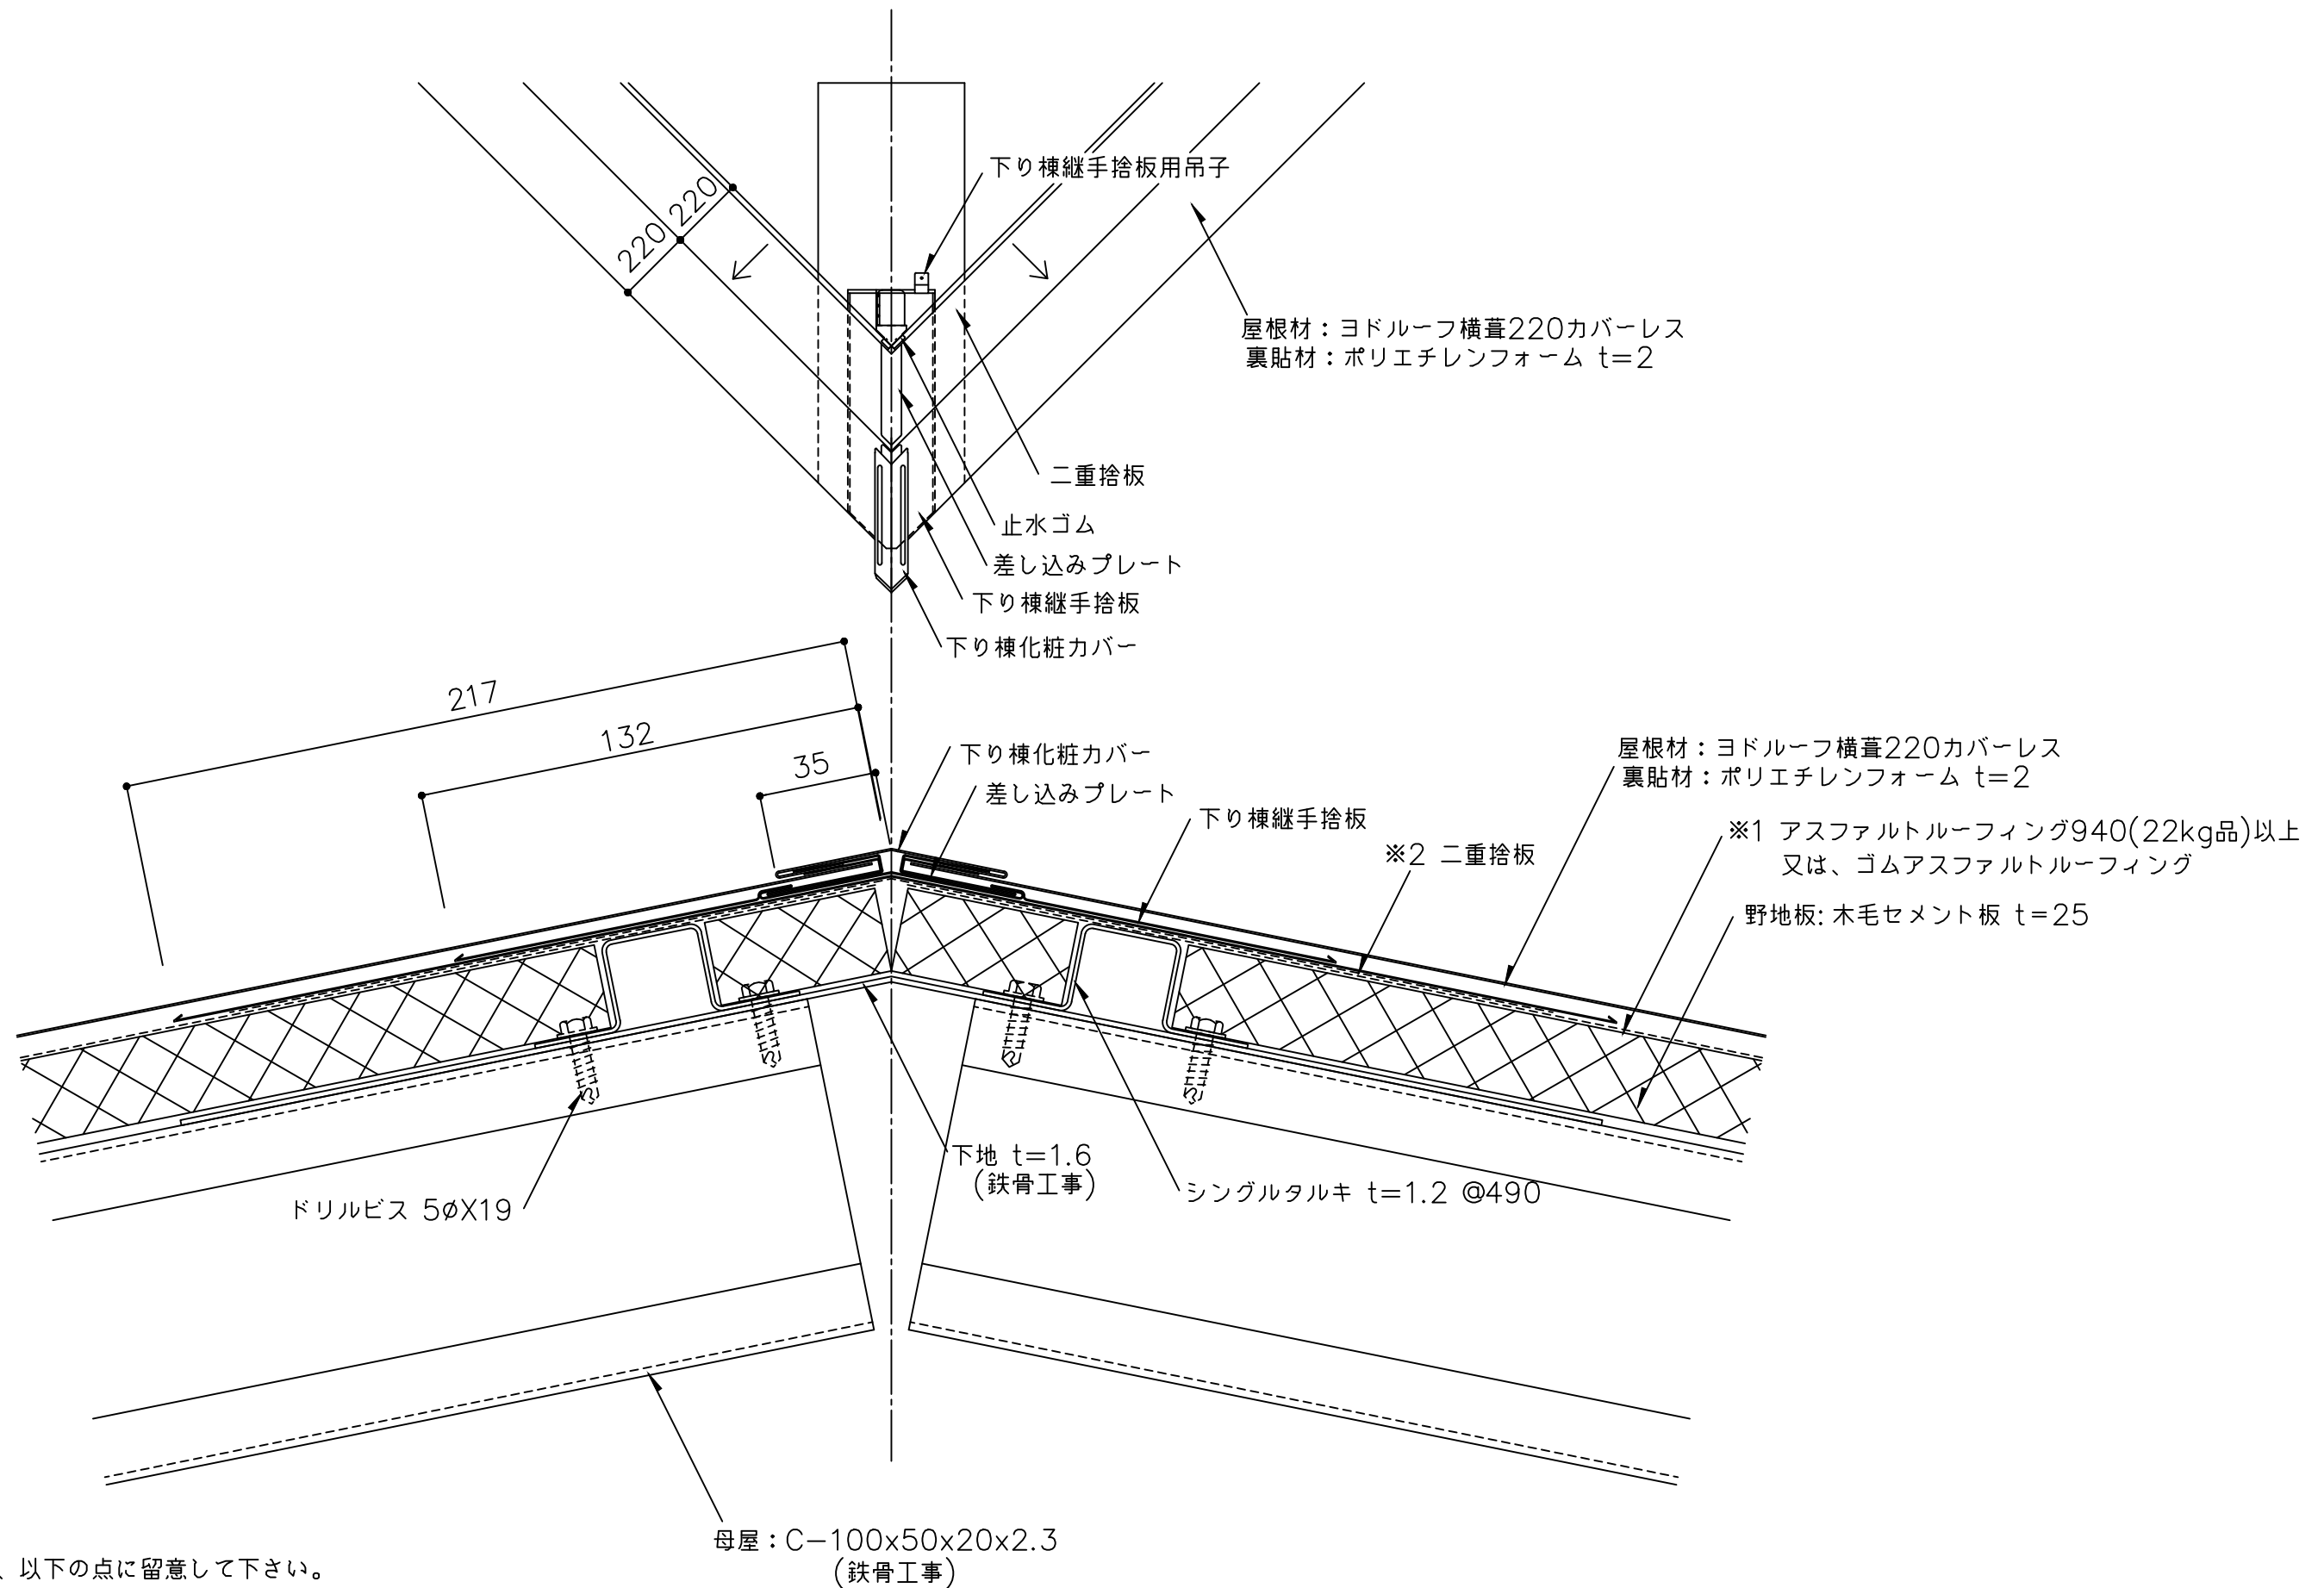

※1 防水紙の敷き込みは、以下の点に留意して下さい。

- ・流れ方向は100mm以上、左右方向は200mm以上重ね合わせて下さい。
- ・下り棟部は、下り棟頂部より両方向へそれぞれ250mm以上重ね合わせて下さい。

※2 二重捨板を継いで使用する場合は、200mm以上重ねて継いで下さい。

備 考	名 称	ヨドルーフ横葺220 カバーレス	日付	2025.10.1	図面 No. 22000602	
	図面名	下り棟部詳細図 - 二重捨板工法 -	縮 尺	1/2		