
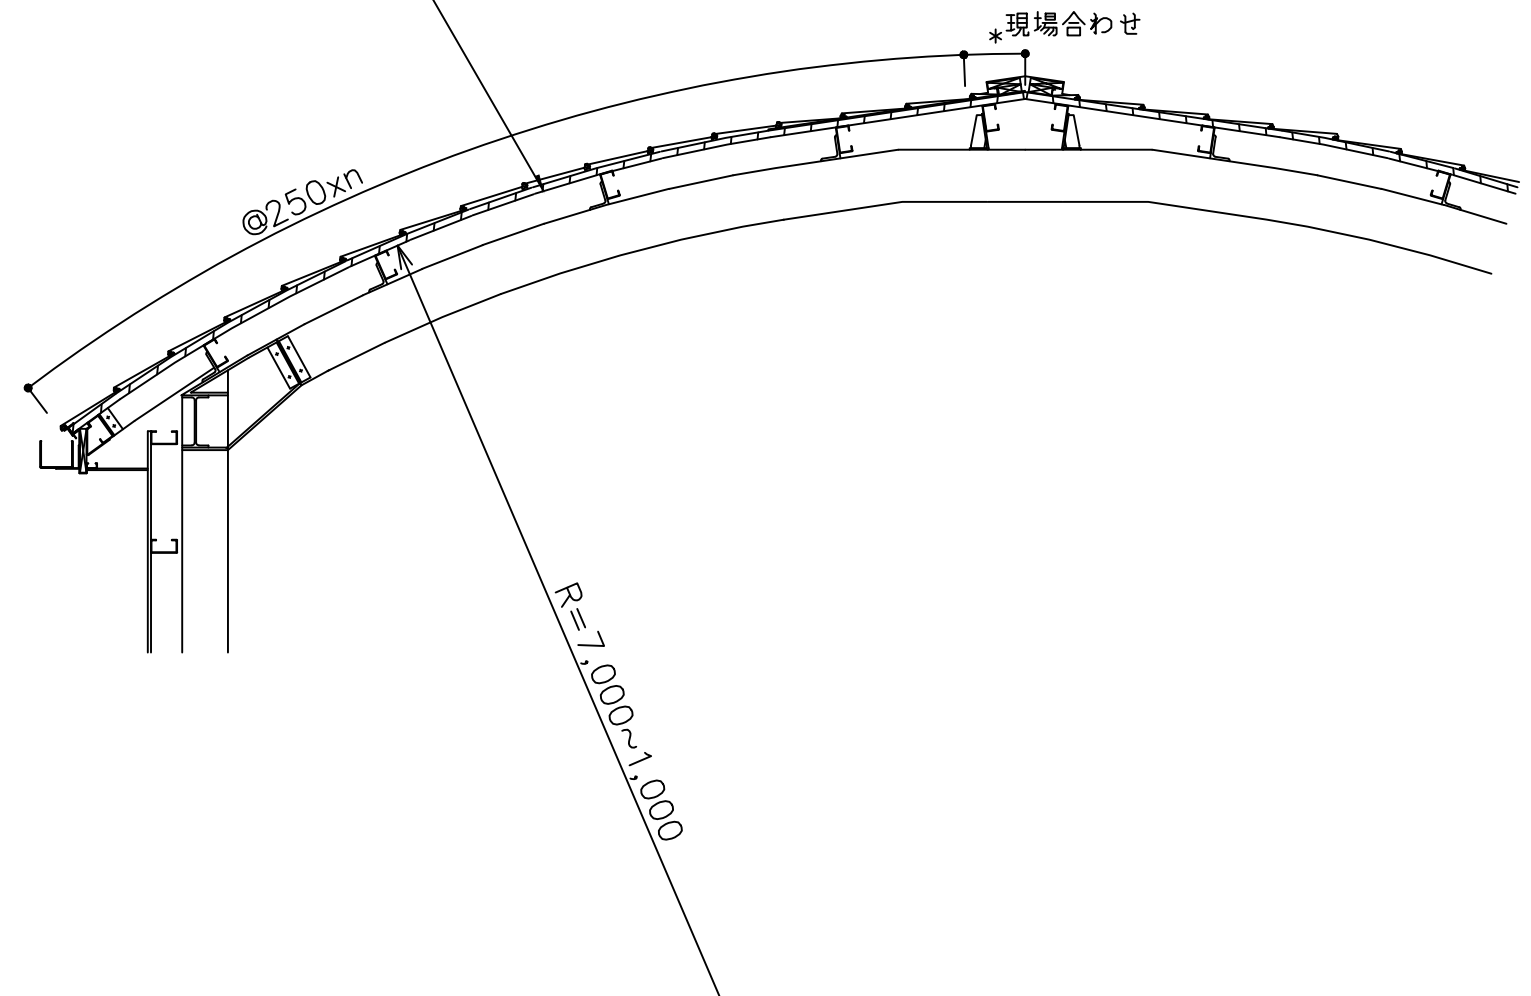
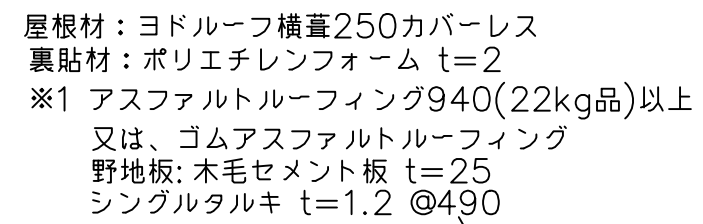


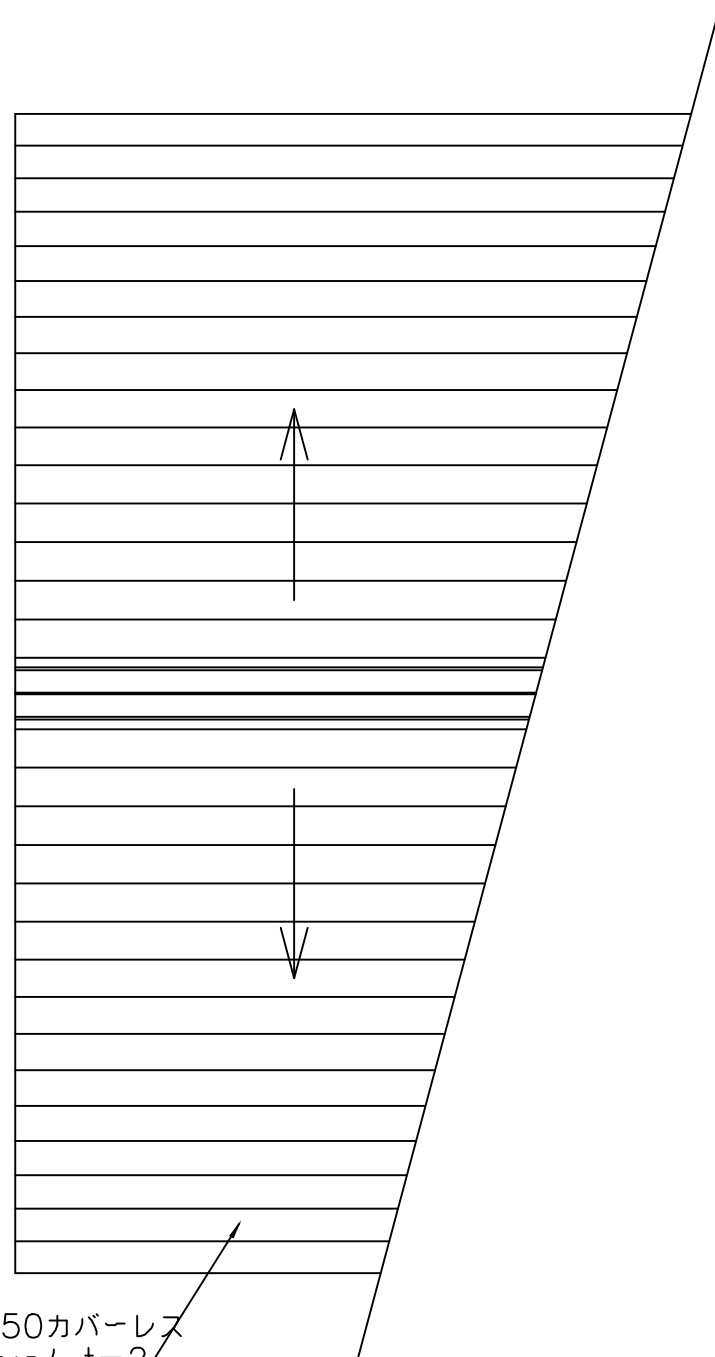

断面図 1/30

屋根伏図 1/50

※1 防水紙の敷き込みは、以下の点に留意して下さい。

- ・ 流れ方向は100mm以上、左右方向は200mm以上重ね合わせて下さい。
- ・ 棟部は、棟頂部より両方向へそれぞれ250mm以上重ね合わせて下さい。
- ・ 屋根面と壁面立上り部の巻き返し長さは、250mm以上かつ水切上端より50mm以上確保して下さい。
- ・ 軒先部は、防水テープを用い軒先捨水切に密着させて下さい。

備 考	名 称	ヨドルーフ横葺250 カバーレス(アーチ屋根)	日付	2025.10.1	図面 No. 250A0001	
	図面名	屋根伏図・断面図	縮 尺	1/50 1/30		