


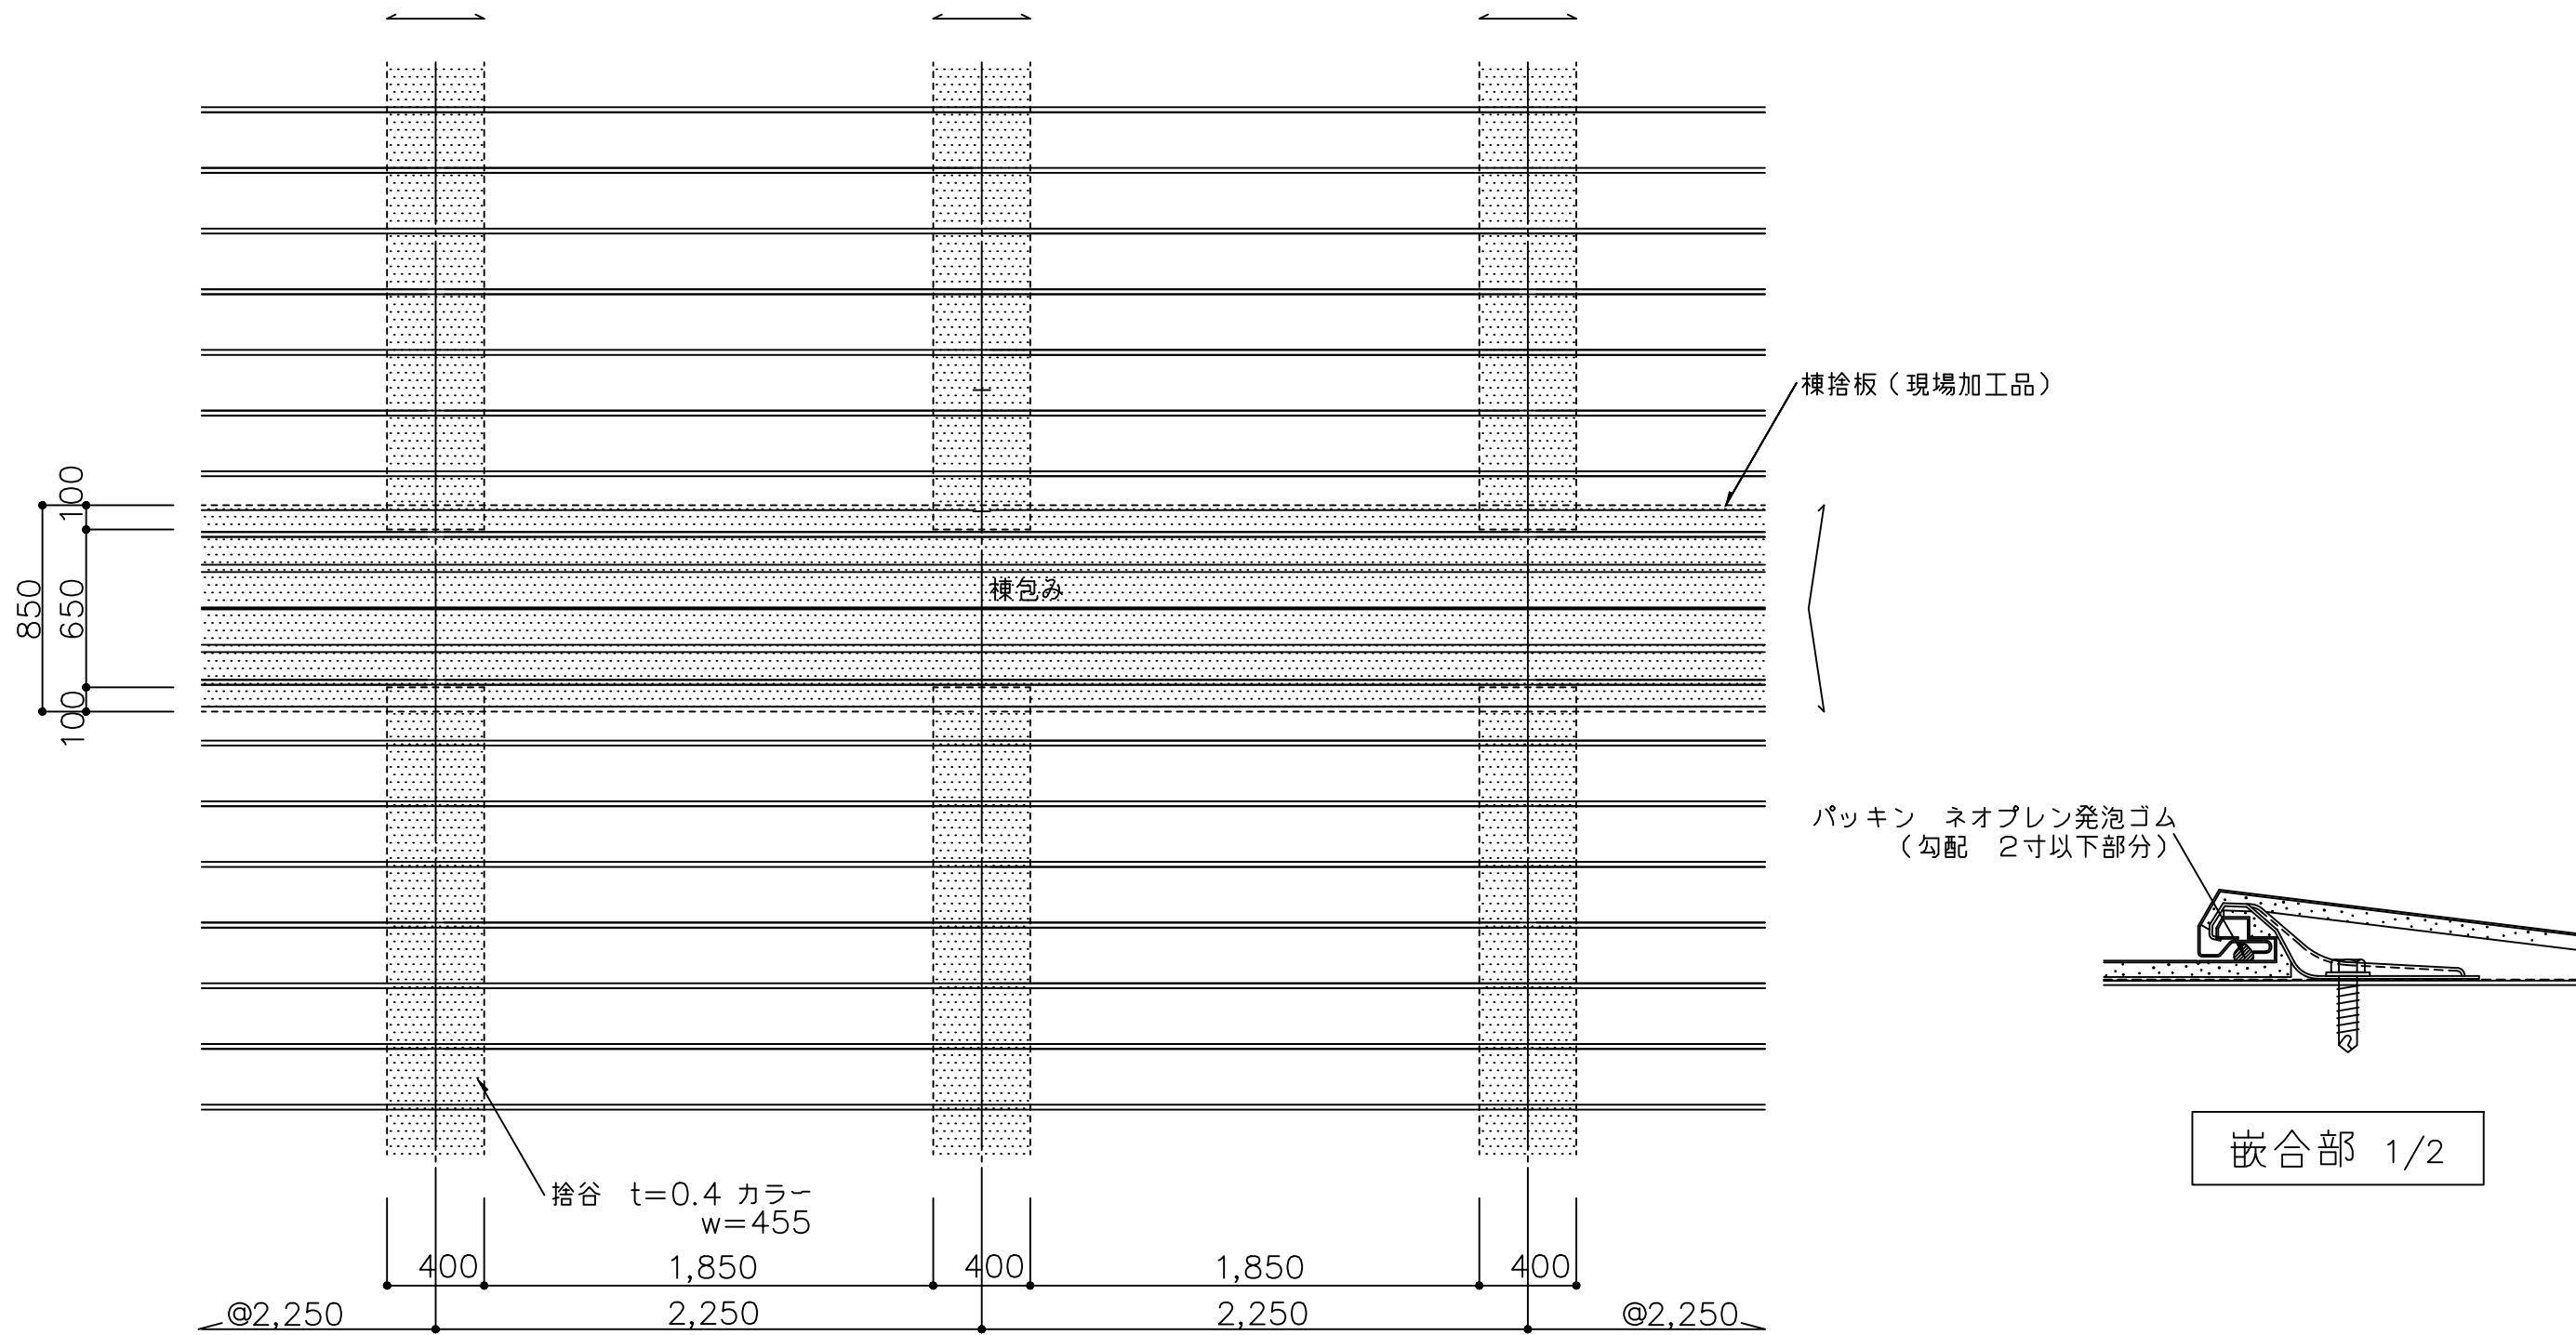

捨板割付伏図 1/30

備考	名称	ヨドルーフ横葺250 カバーレス(アーチ屋根)	日付	2025.10.1	図面 No. 250A0002	
	図面名	捨板割付伏図	縮尺	1/30 1/2		